



Baueingabe Gerätehaus (mit Brandmauer Richtung Nordost)

Grundriss und Fassade

Bestehend Neu Abbruch ±0.00 = OK. Terrain bestehend
Kataster Nr. B2883

Gesuchsteller / Grundigentümer: Renata Schlüssel Gubler
Rothstrasse 5
8610 Uster

Projektverfasser: Jampen Holzbau
Andri Rüegg
Industriestrasse 3
8335 Hittnau


Ort und Datum: Uster, 2/3/2020
Unterschrift: *Renata Schlüssel Gubler*

Ort und Datum: Hittnau, 11.2.2020
Unterschrift: *Andri Rüegg*




Materialkonzept		
Wandkonstruktion	Tragkonstruktion aus Fichte/Tanne	unbehandelt
	Fassadenverkleidung aus Lärche	unbehandelt
Flachdachkonstruktion	Tragkonstruktion aus Fichte/Tanne	unbehandelt
	Flachdacheindeckung bituminös extensiv begrünt	
Fenster	Holz	farblos behandelt


Schnitt: A - A
Maßstab: 1 : 100

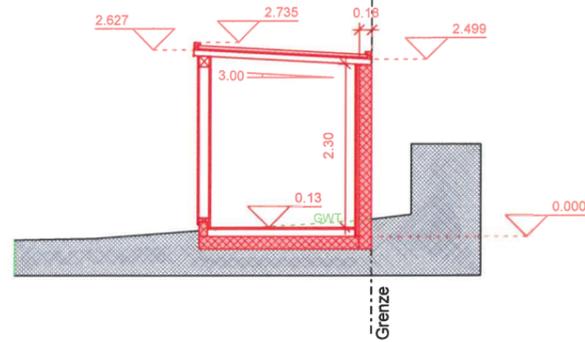


Schnitt: NW - NW
Maßstab: 1 : 100

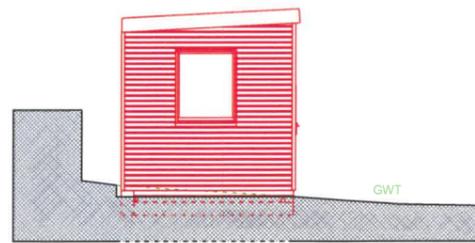

Schnitt: SO - SO
Maßstab: 1 : 100

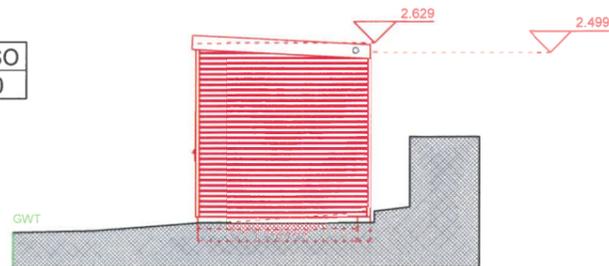


Detail Dachrand
1 : 5

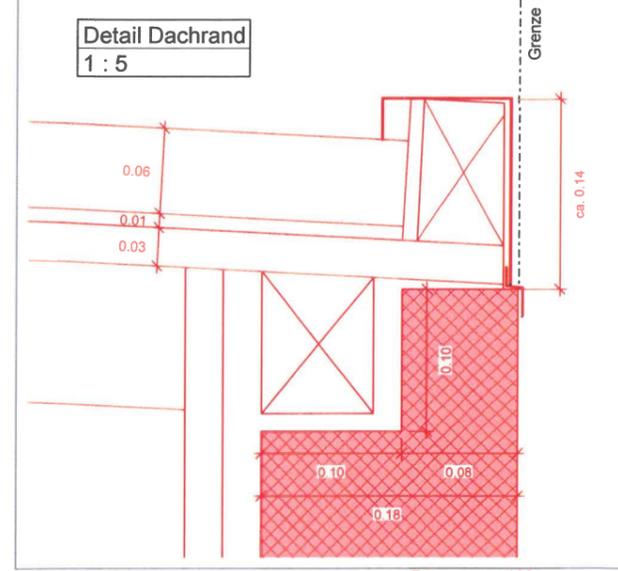


Betonmauer 180mm



Grundriss
Maßstab: 1 : 100

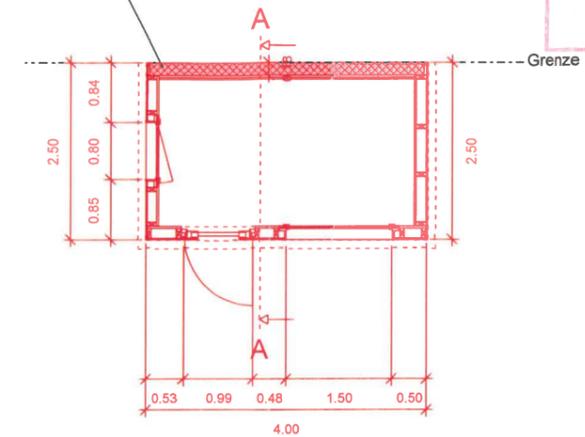

Schnitt: SW - SW
Maßstab: 1 : 100

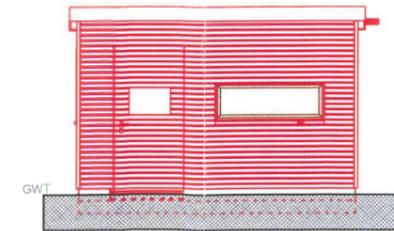

Schnitt: NO - NO
Maßstab: 1 : 100

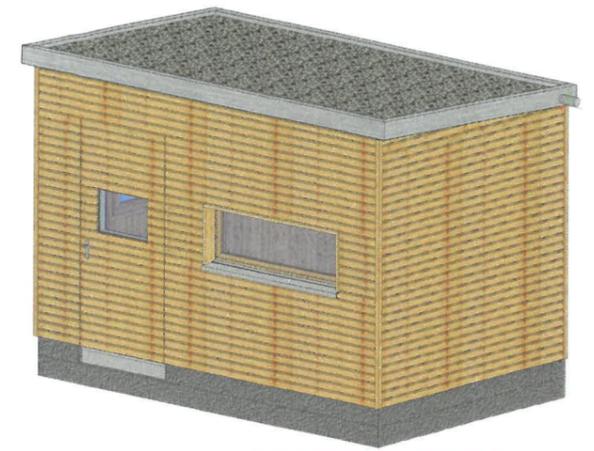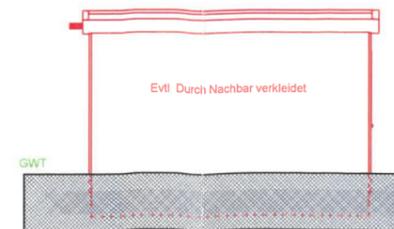

HOCHBAU

Baueingabe Velounterstand (zweiseitig offen)

Grundriss und Fassade

Bestehend Neu Abbruch ±0.00 = OK. Terrain bestehend
Kataster Nr. B2883

Gesuchsteller / Grundereigentümer: Renata Schlüssel Gubler
Rothstrasse 5
8610 Uster

Projektverfasser: Jampen Holzbau
Andri Rüegg
Industriestrasse 3
8335 Hittnau


Ort und Datum: Uster, *2/3/2020*
Unterschrift: *R. Schlüssel Gubler*

Ort und Datum: Hittnau, *11.2.2020*
Unterschrift: *A. Rüegg*




Materialkonzept		
Wandkonstruktion	Tragkonstruktion aus Fichte/Tanne	unbehandelt
	Fassadenverkleidung aus Lärche	unbehandelt
Flachdachkonstruktion	Tragkonstruktion aus Fichte/Tanne	unbehandelt
	Flachdacheindeckung bituminös mit Kiesbeschwerung	


Grundriss
Maßstab: 1 : 50

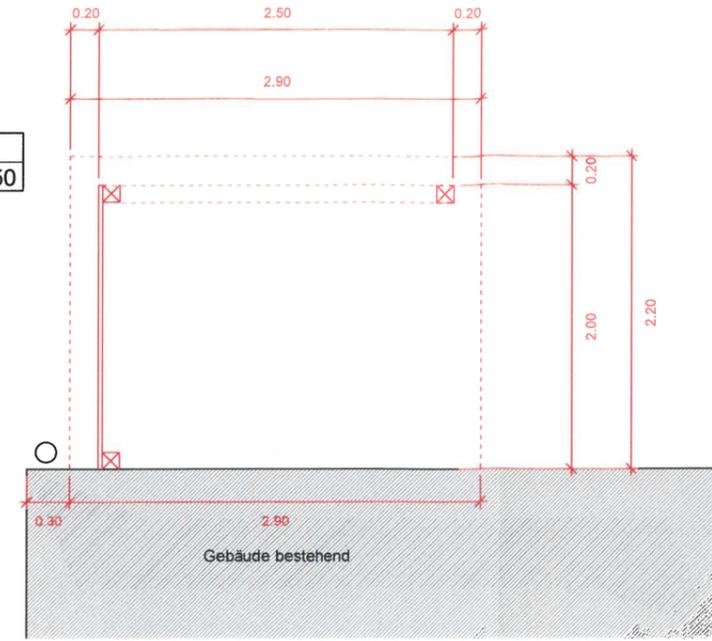

Schnitt: NO - NO
Maßstab: 1 : 50

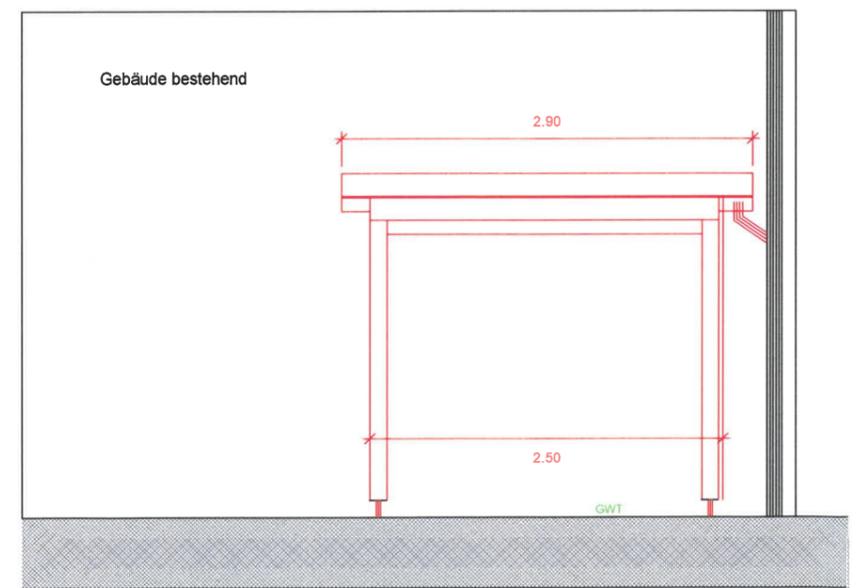

Schnitt: SO - SO
Maßstab: 1 : 50

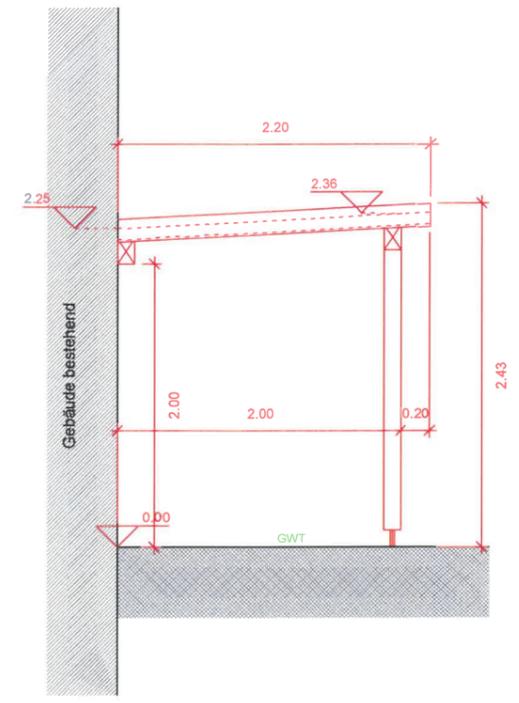

Schnitt: NW - NW
Maßstab: 1 : 50

