

Baueingabe Gerätehaus (mit Brandmauer Richtung Nordost)

Grundriss und Fassade

Bestehend Neu Abbruch ±0.00 = OK. Terrain bestehend
Kataster Nr. B2883

Gesuchsteller / Renata Schlüssel Gubler
Grundeigentümer: Rothstrasse 5
8610 Uster

Projektverfasser: Jampen Holzbau
Andri Rüegg
Industriestrasse 3
8335 Hittnau

Ort und Datum: Uster, Ort und Datum: Hittnau, 11.2.2020


Unterschrift: Unterschrift:




Materialkonzept		
Wandkonstruktion	Tragkonstruktion aus Fichte/Tanne	unbehandelt
	Fassadenverkleidung aus Lärche	unbehandelt
Flachdachkonstruktion	Tragkonstruktion aus Fichte/Tanne	unbehandelt
	Flachdacheindeckung bituminös extensiv begrünt	
Fenster	Holz	farblos behandelt

Eigentümer Kat. Nr. B6521
Uster, 16.2.2020




Schnitt: A - A
Maßstab: 1 : 100

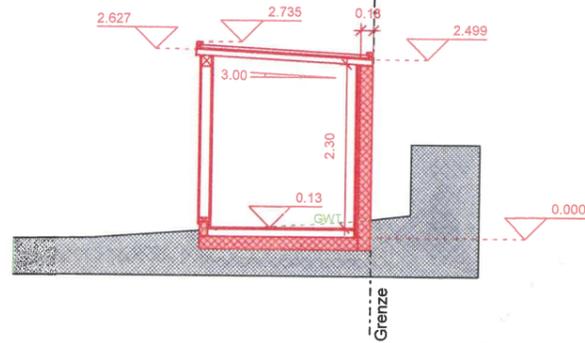

Schnitt: NW - NW
Maßstab: 1 : 100

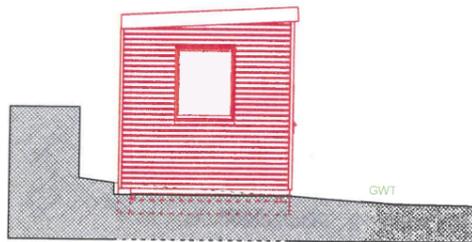


Schnitt: SO - SO
Maßstab: 1 : 100

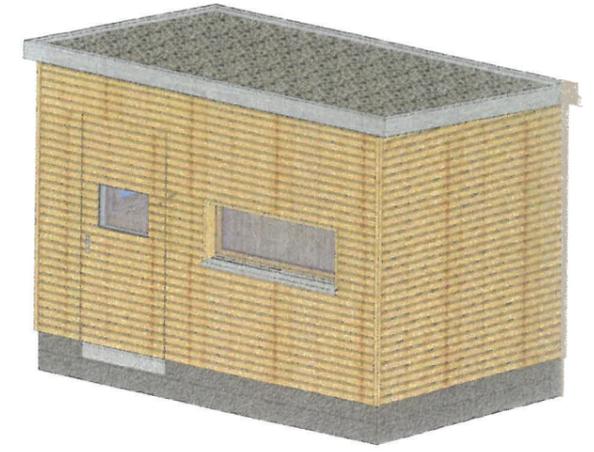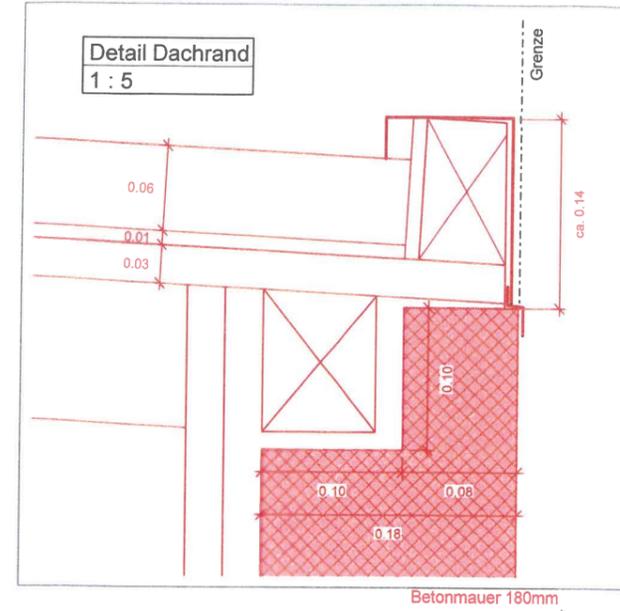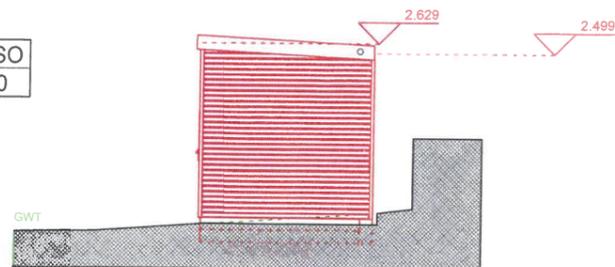


HOCHBAU

Grundriss
Maßstab: 1 : 100

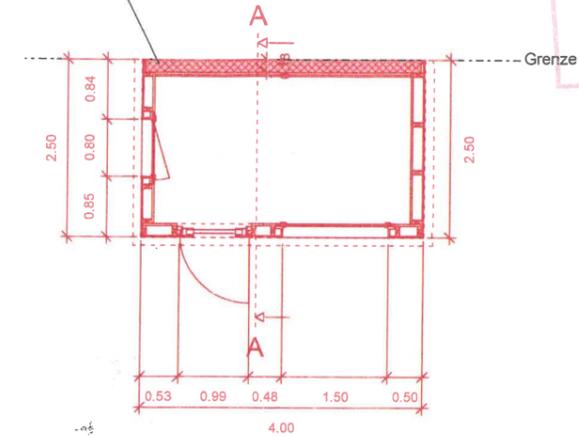

Schnitt: SW - SW
Maßstab: 1 : 100

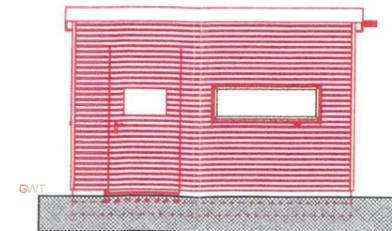

Schnitt: NO - NO
Maßstab: 1 : 100

