



Südwestfassade

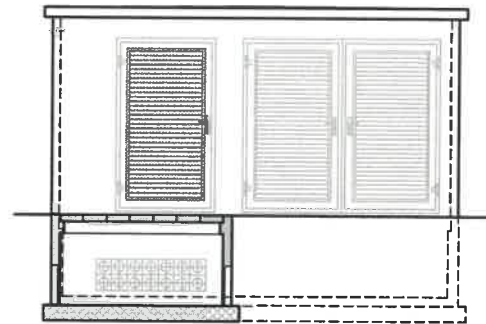


14 Hauff HSI Ø 150


Nordwestfassade

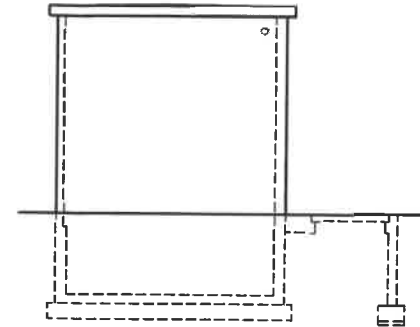

Schnitt

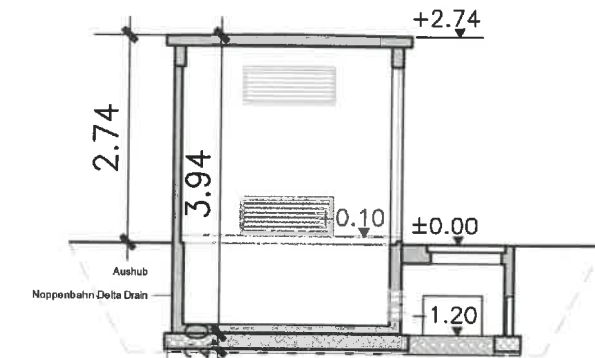

Fundamentierung Typ Flury 4 Stk.
Sickerpackung Geröll 30-50 mm / Geotextil Vlies
Eventuell Sickerleitung nach Angabe Bauleitung

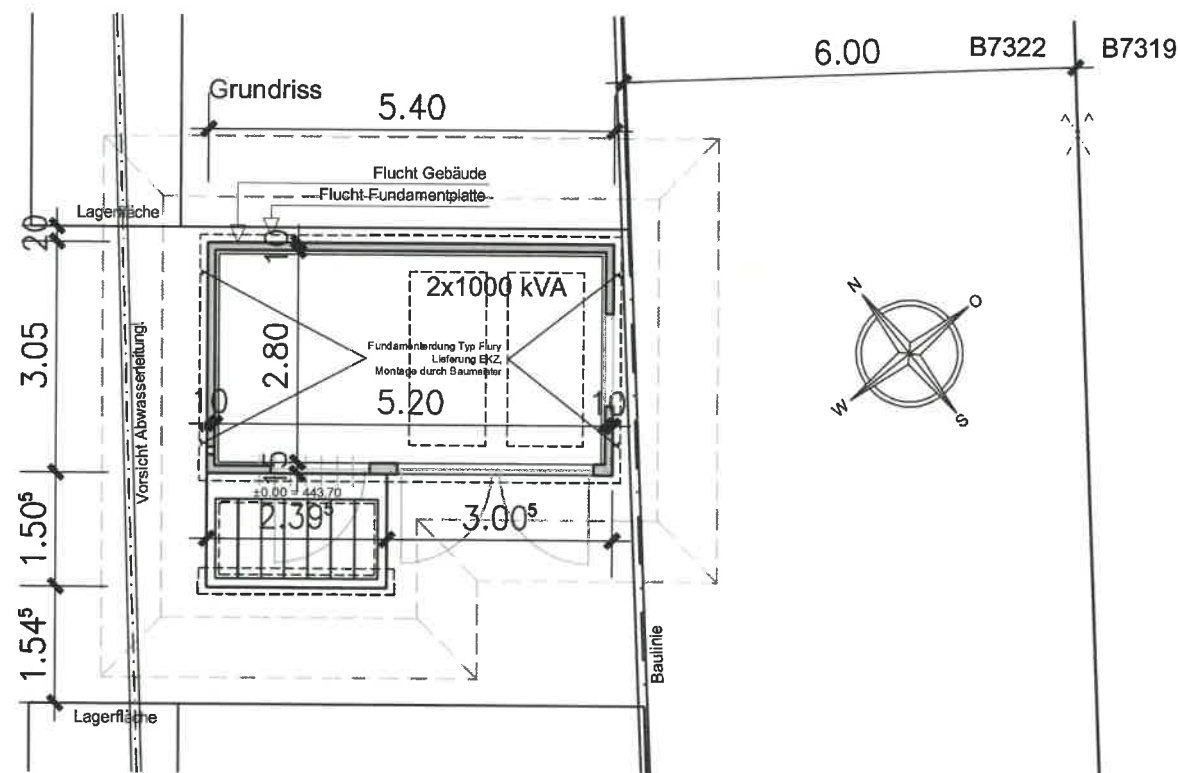

Ausführung Trafostation, Dentra 6228

- Fassaden: Sichtbeton grau, schattungsgeglätt
- Bauelemente: Metallbauteile Alu, naturbelassen
- Kabeleinführungen: Hauff HSI 150, 14 Stk.
- Grundwasserbereich: Au / keine Polyesterbeschichtung
- Naturgefahren: keine

Ortbeton
Beton vorfabriziert

Dietikon, 24. März 2023

Die Bauherrschaft:
Elektrizitätswerke des Kantons Zürich

Handwritten signature: Hans J. R.

Der Grundeigentümer Parz. B7322:
Gadola Immobilien- und Verwaltungs AG

Handwritten signature: J. R.

gadola Gadola Immobilien- und Verwaltungs AG
Willikon 42
8618 Oetwil am See

Transformatorstation "Haufland"

8610 Uster

Projektplan
Grundriss, Ansichten, Schnitt

Dentra 5228

Massstab
1:100

Gezeichnet LET
Datum 03.10.2022
Revision
Planformat A3
Druckdatum 21.03.2023

EKZ Elektrizitätswerke
des Kantons Zürich

Dreikönigstrasse 18
Postfach
8022 Zürich
Tel. 058 359 51 11
Fax. 058 359 22 00

Plan-Nummer

800 - 22/20