


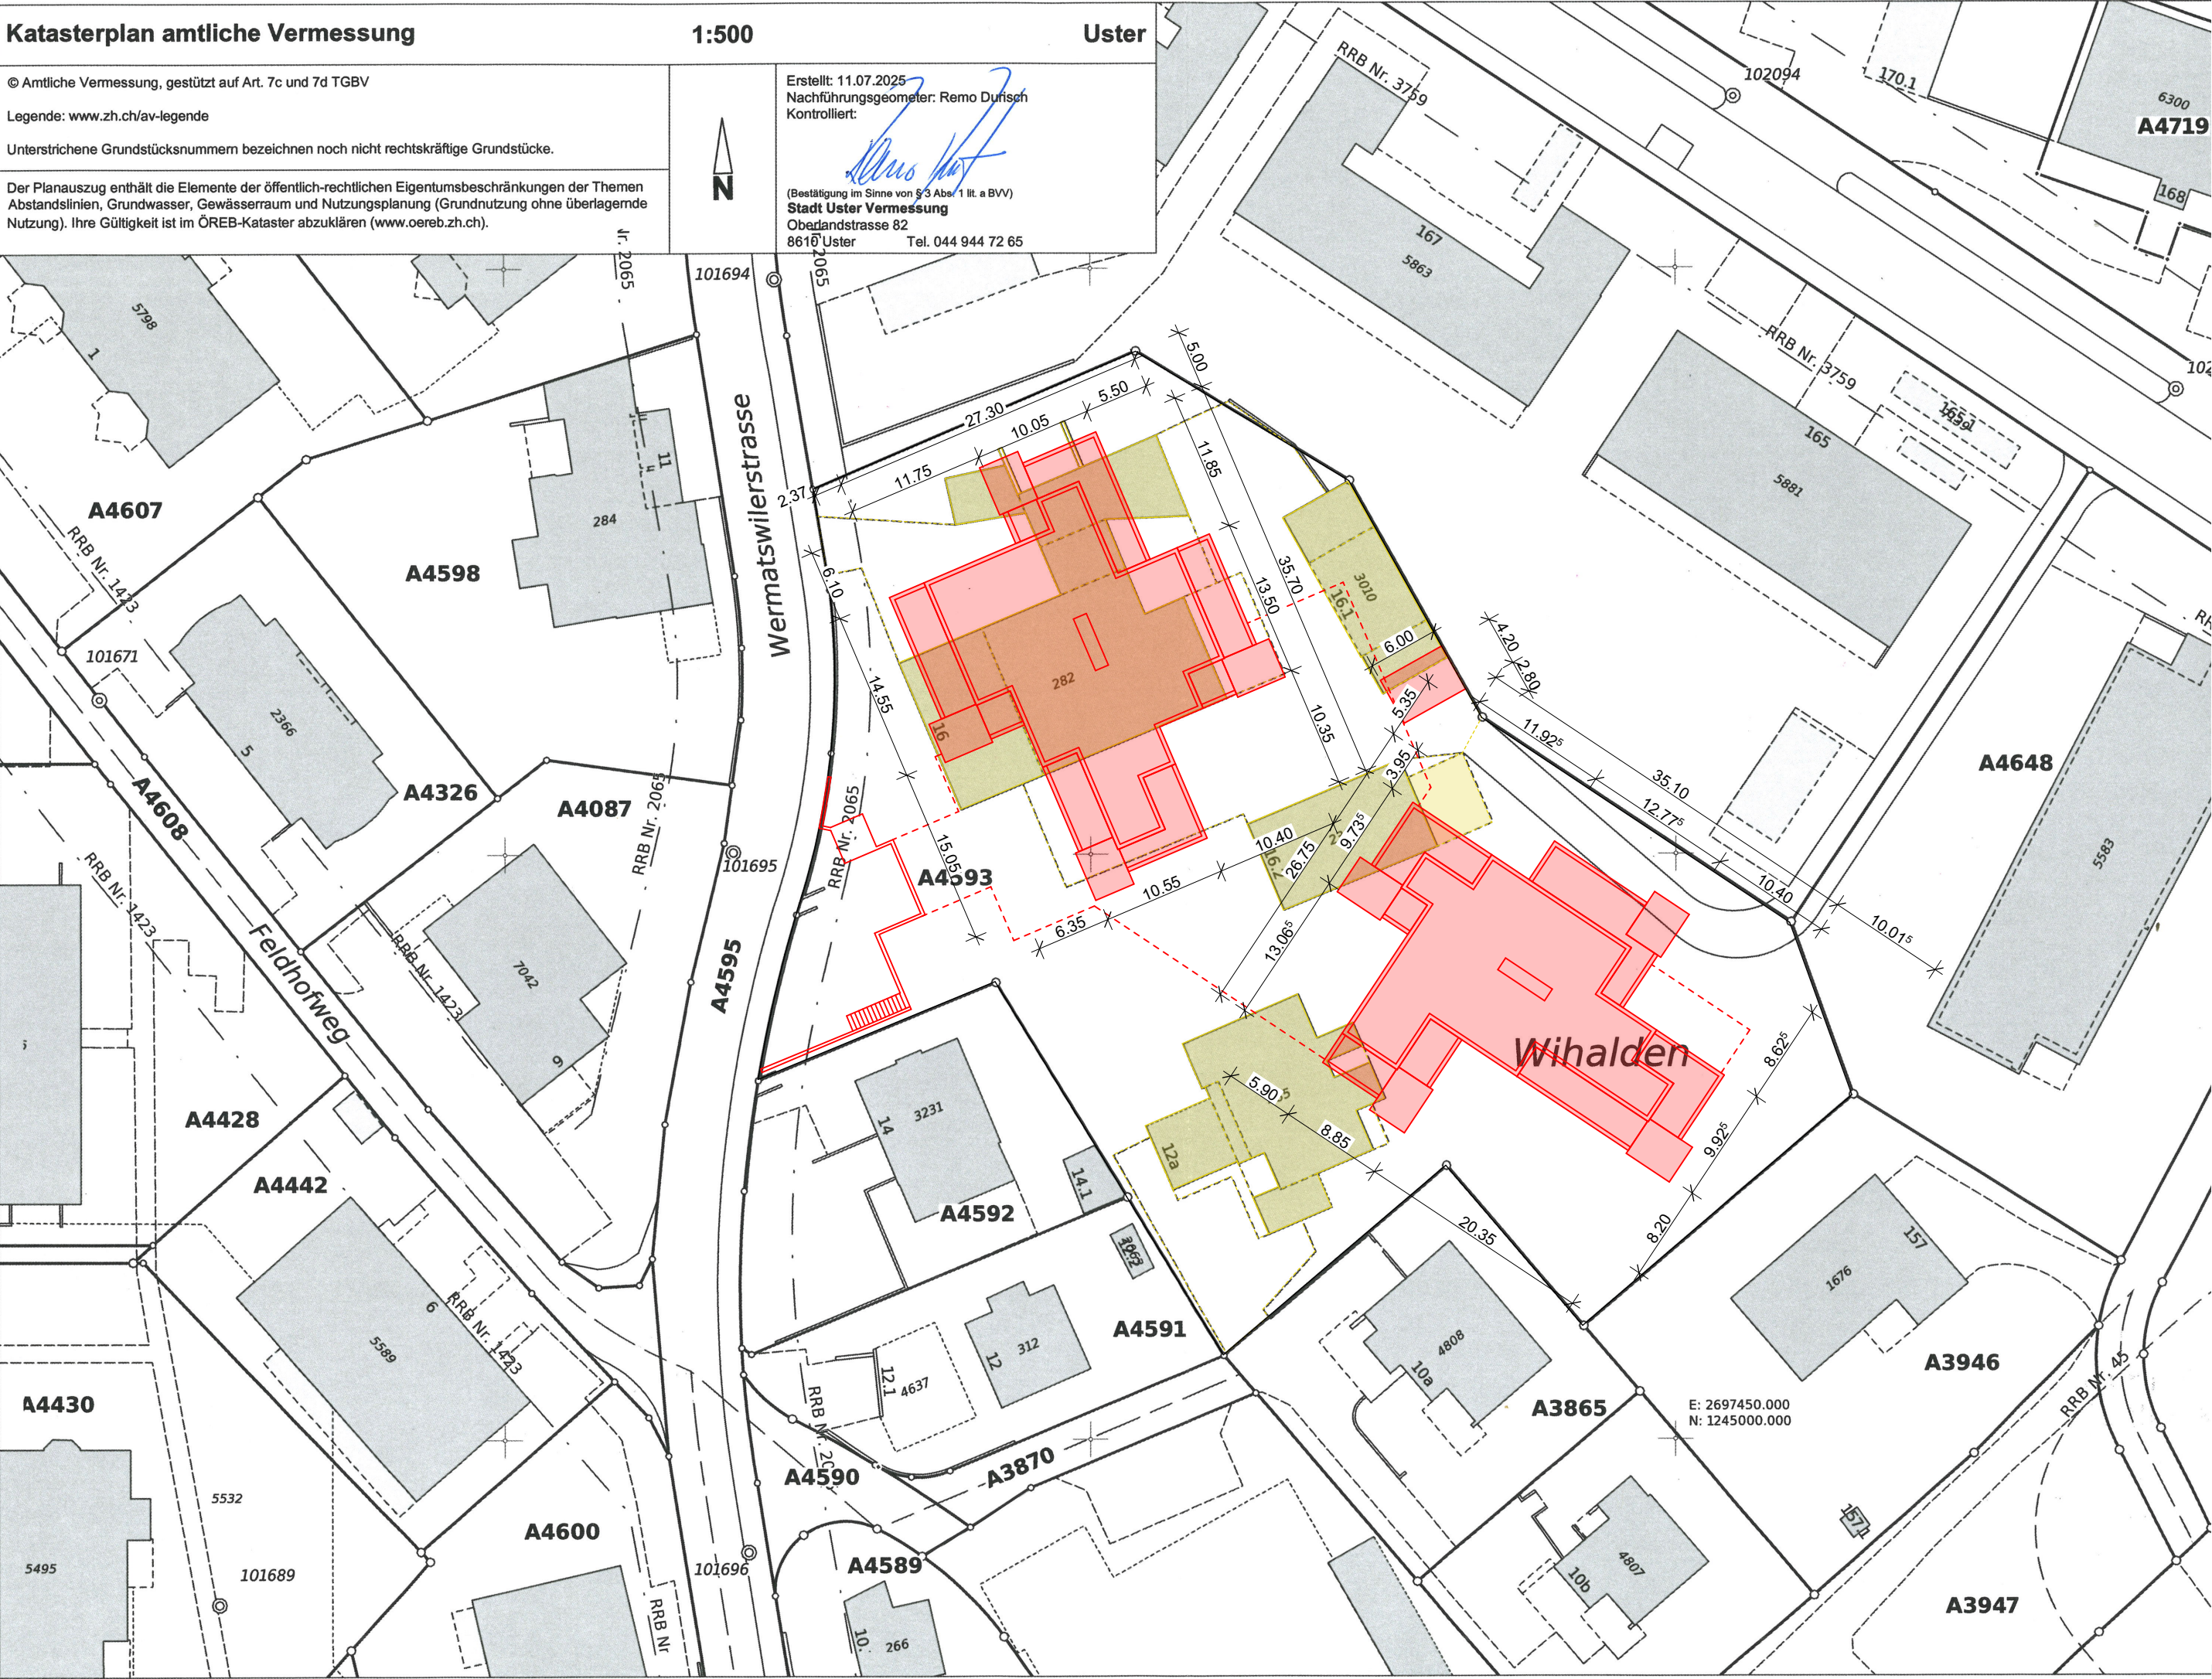

- Legende:**
- Bestand
 - Abbruch
 - Neubau

Bauherrschaft + Grundeigentümer:
FG Promotion XI AG
Poststrasse 4a
6300 Zug

Projektverfasser:
Diagonal Architekten AG
Katharina Sulzer Platz 10
8400 Winterthur
Tel: 052 244 44 44

MFH Wermatswilerstrasse 12/16, Uster

BAUEINGABE
Situationsplan

Bauherrschaft


Name	FG Promotion XI AG
Strasse	Poststrasse 4a
Plz/ Ort	6300 Zug
Tel.	058 317 16 46
Mail	fiona.leuzinger@sps.swiss

Ort, Datum:

Unterschrift:

Ort, Datum:

Unterschrift:

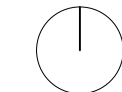

± 0.00 = 484.00


Projekt-Nr. P1031

Plannummer	3300.1
Massstab	1:500
Format	59.4 / 29.7
Gezeichnet	06.08.2025 / dt
Revidiert	

P1031 Wermatswilerstrasse Uster

Diagonal Architekten

Diagonal Architekten AG
Katharina Sulzer Platz 10
8400 Winterthur
052 244 44 44
www.diagonal.ch

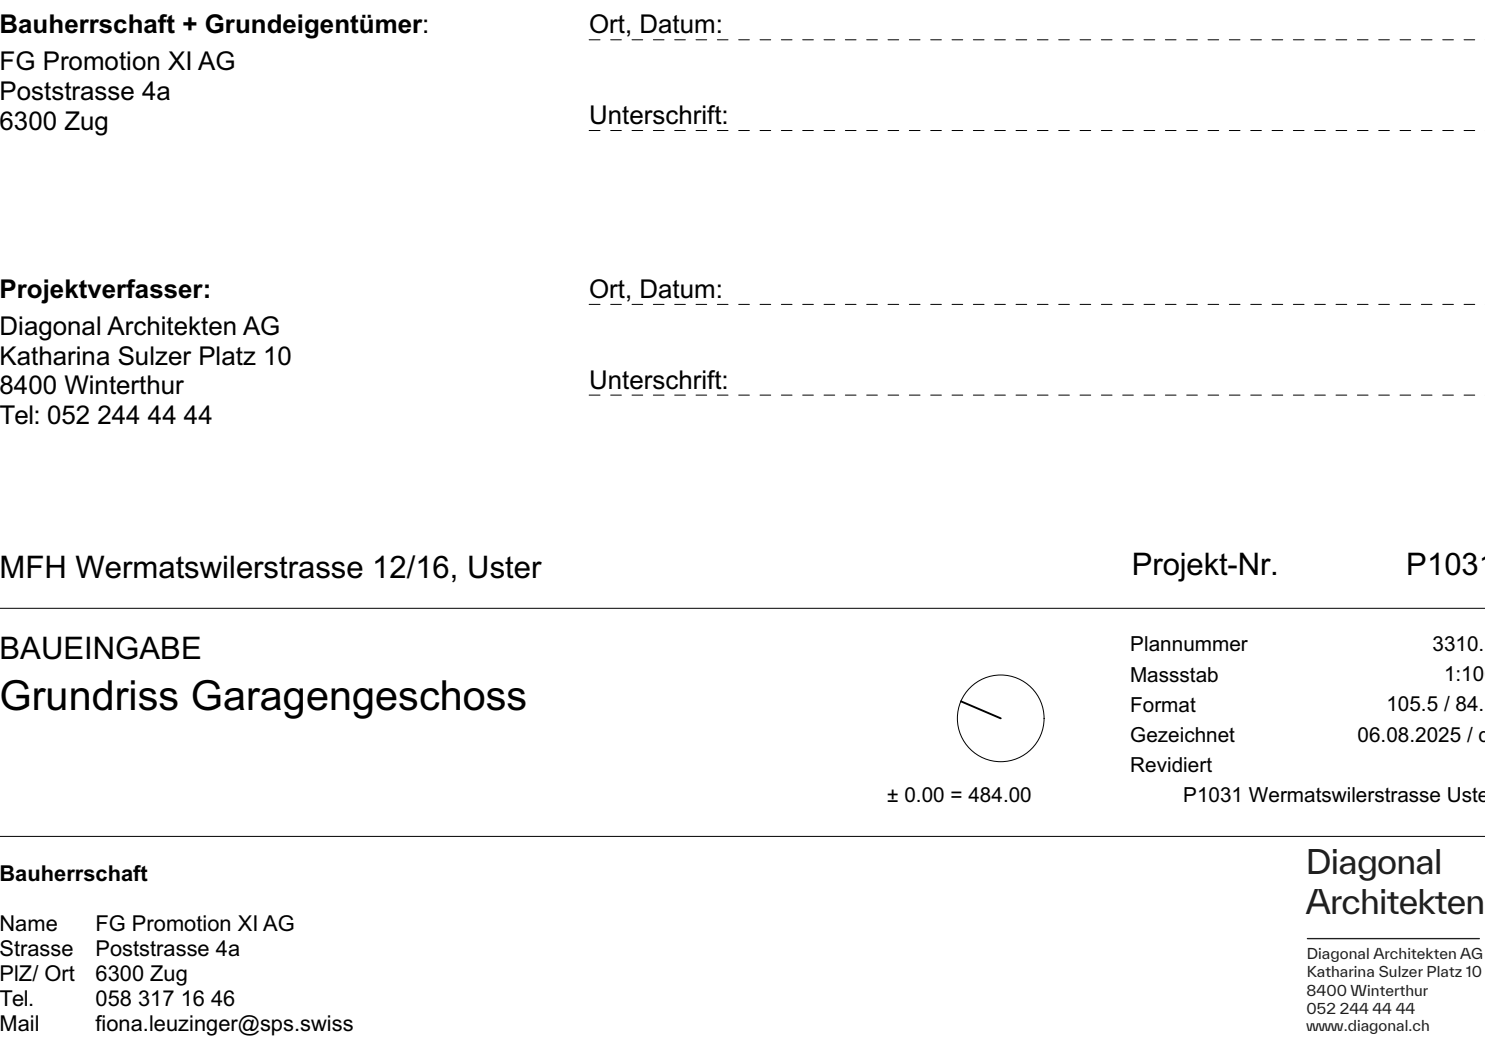




1. + 2. Regelgeschoss



Eingangsgeschoss

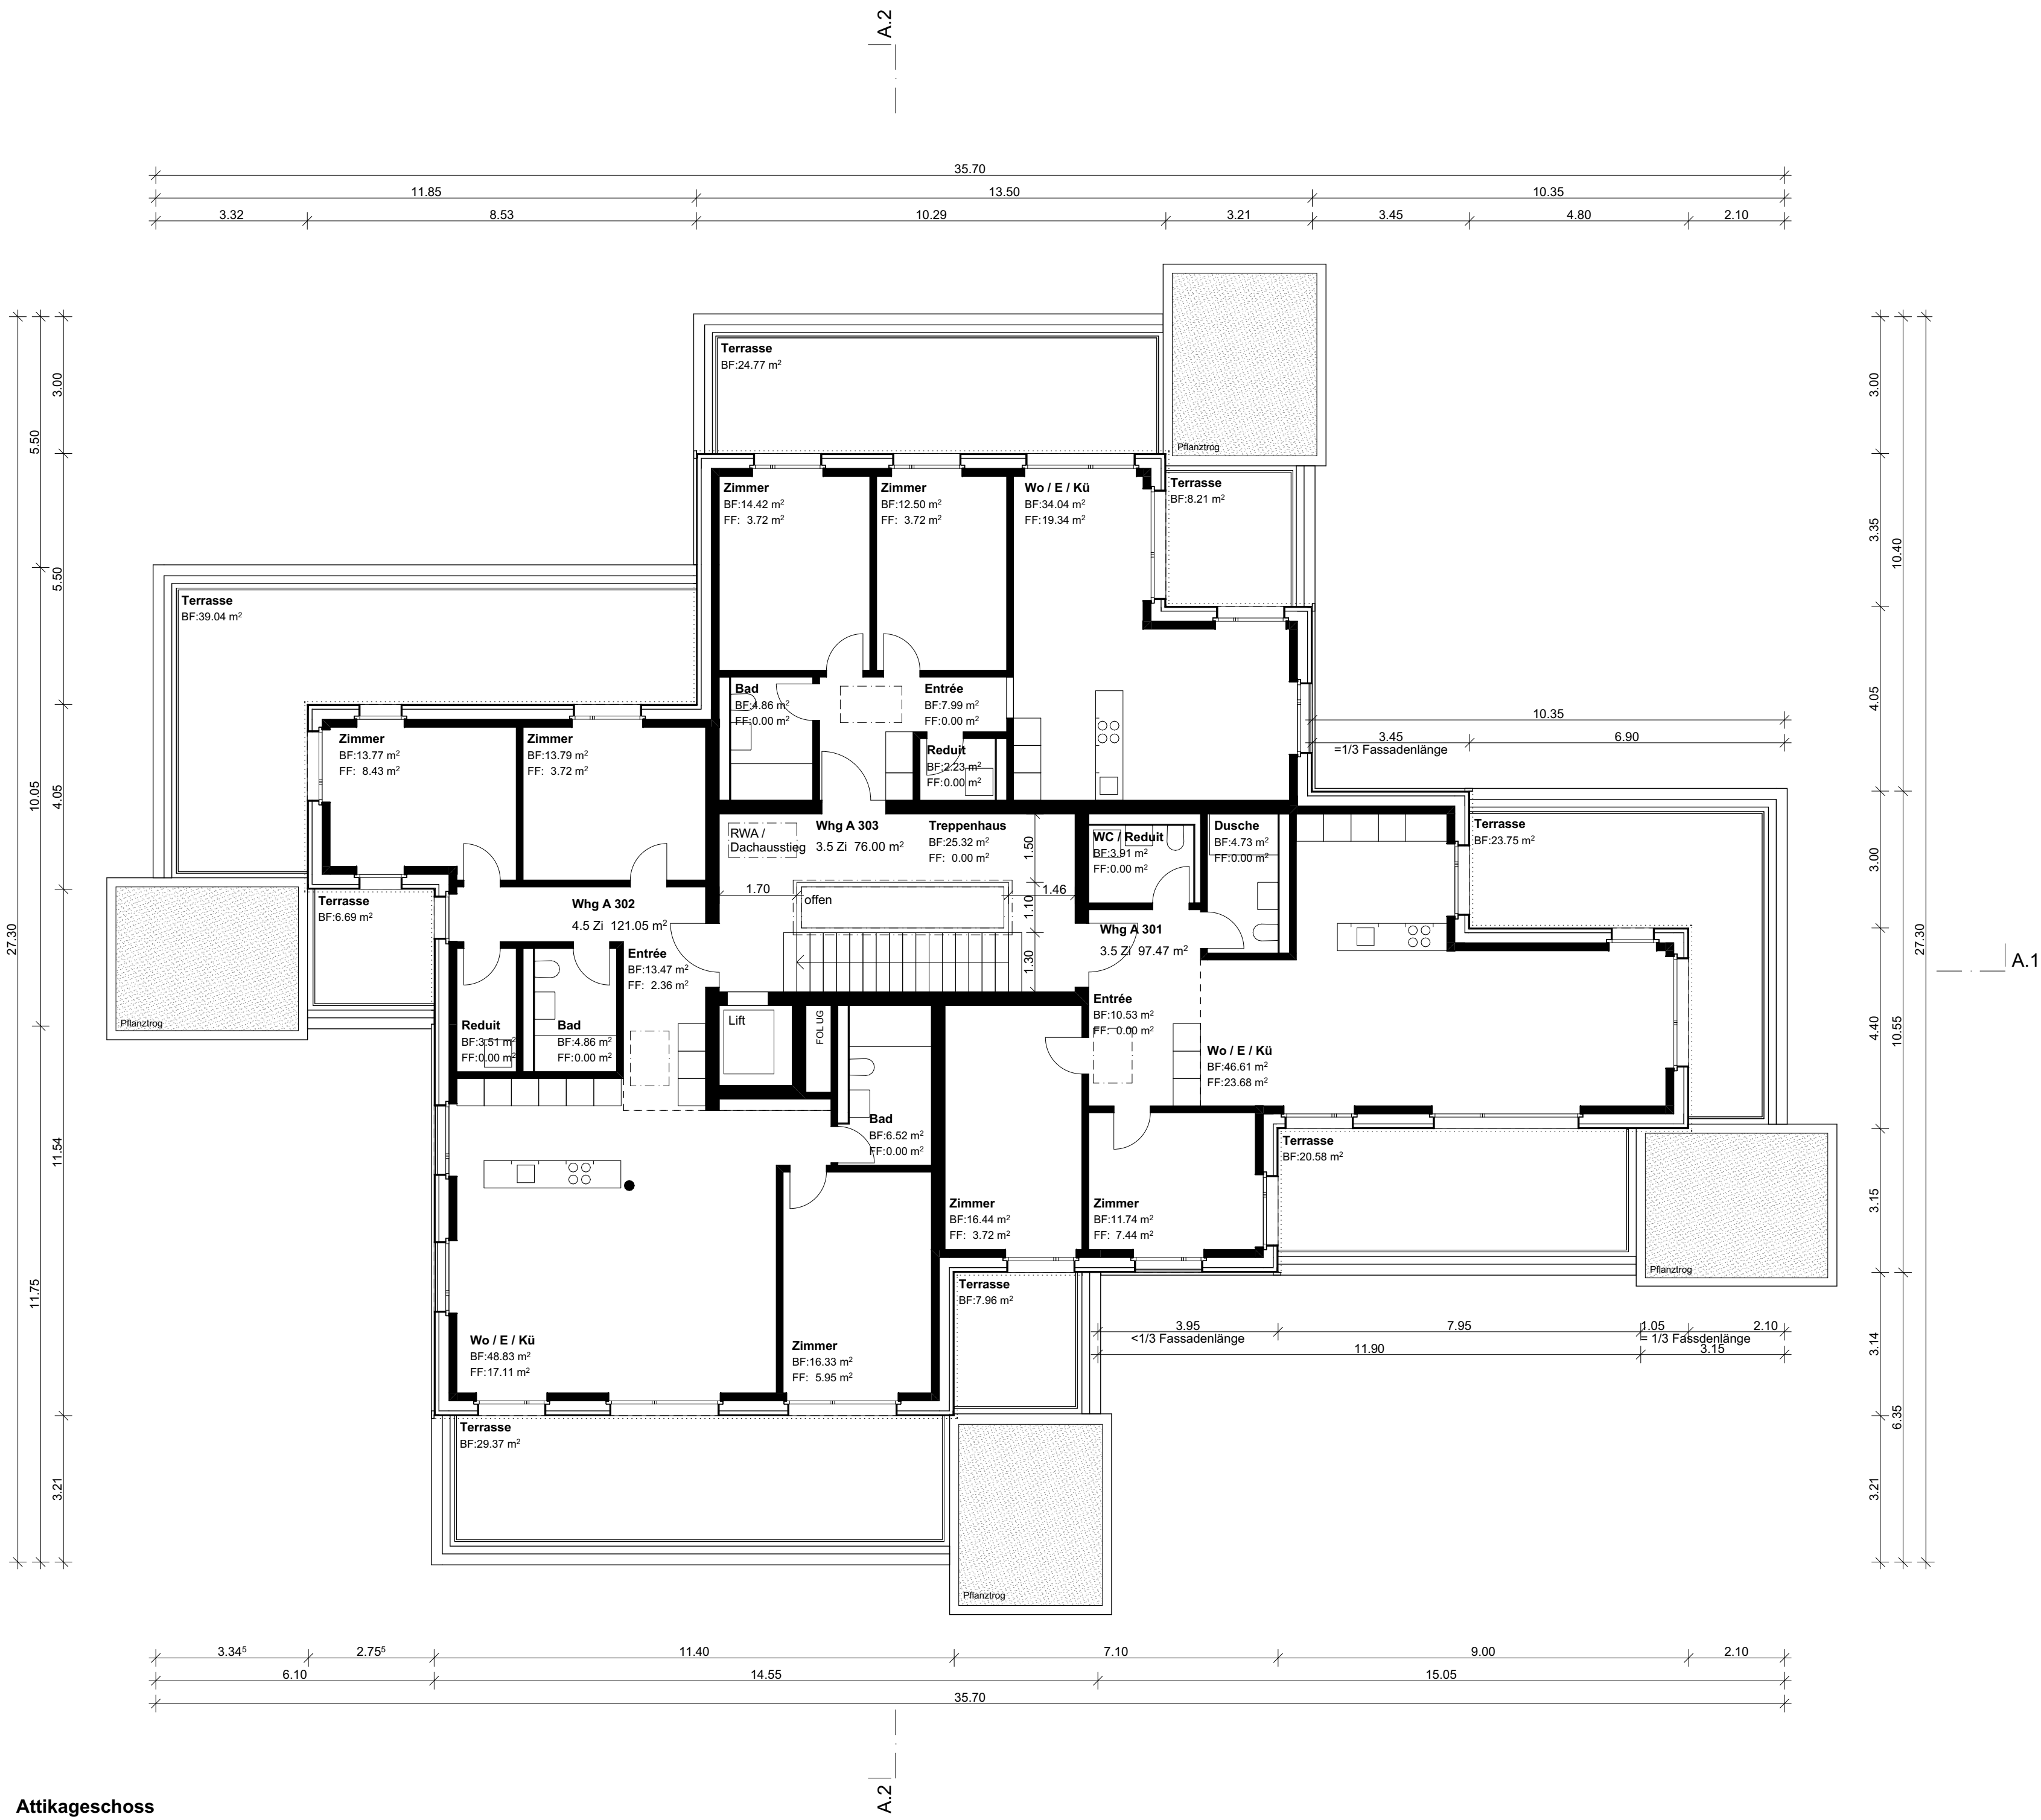

Attikageschoss

Bauherrschaft + Grundeigentümer:
FG Promotion XI AG
Poststrasse 4a
6300 Zug

Ort, Datum:
Unterschrift:

Projektverfasser:
Diagonal Architekten AG
Katharina Sulzer Platz 10
8400 Winterthur
Tel: 052 244 44 44

Ort, Datum:
Unterschrift:

MFH Wermatswilerstrasse 12/16, Uster

Projekt-Nr. P1031

BauEINGABE
Grundrisse Haus A

Plannummer 3310.2
Maassstab 105.5 / 84.1
Format Gezeichnet
Revidiert

± 0.00 = 484.00

P1031 Wermatswilerstrasse Uster

Bauherrschaft

Name FG Promotion XI AG
Strasse Poststrasse 4a
Plz/Ort 6300 Zug
Tel. 052 244 44 44
Mail tora.leuzinger@tps.swiss


Diagonal Architekten AG
Katharina Sulzer Platz 10
8400 Winterthur
052 244 44 44
www.diagonal.ch



1. + 2. Regelgeschoss



Eingangsgeschoss

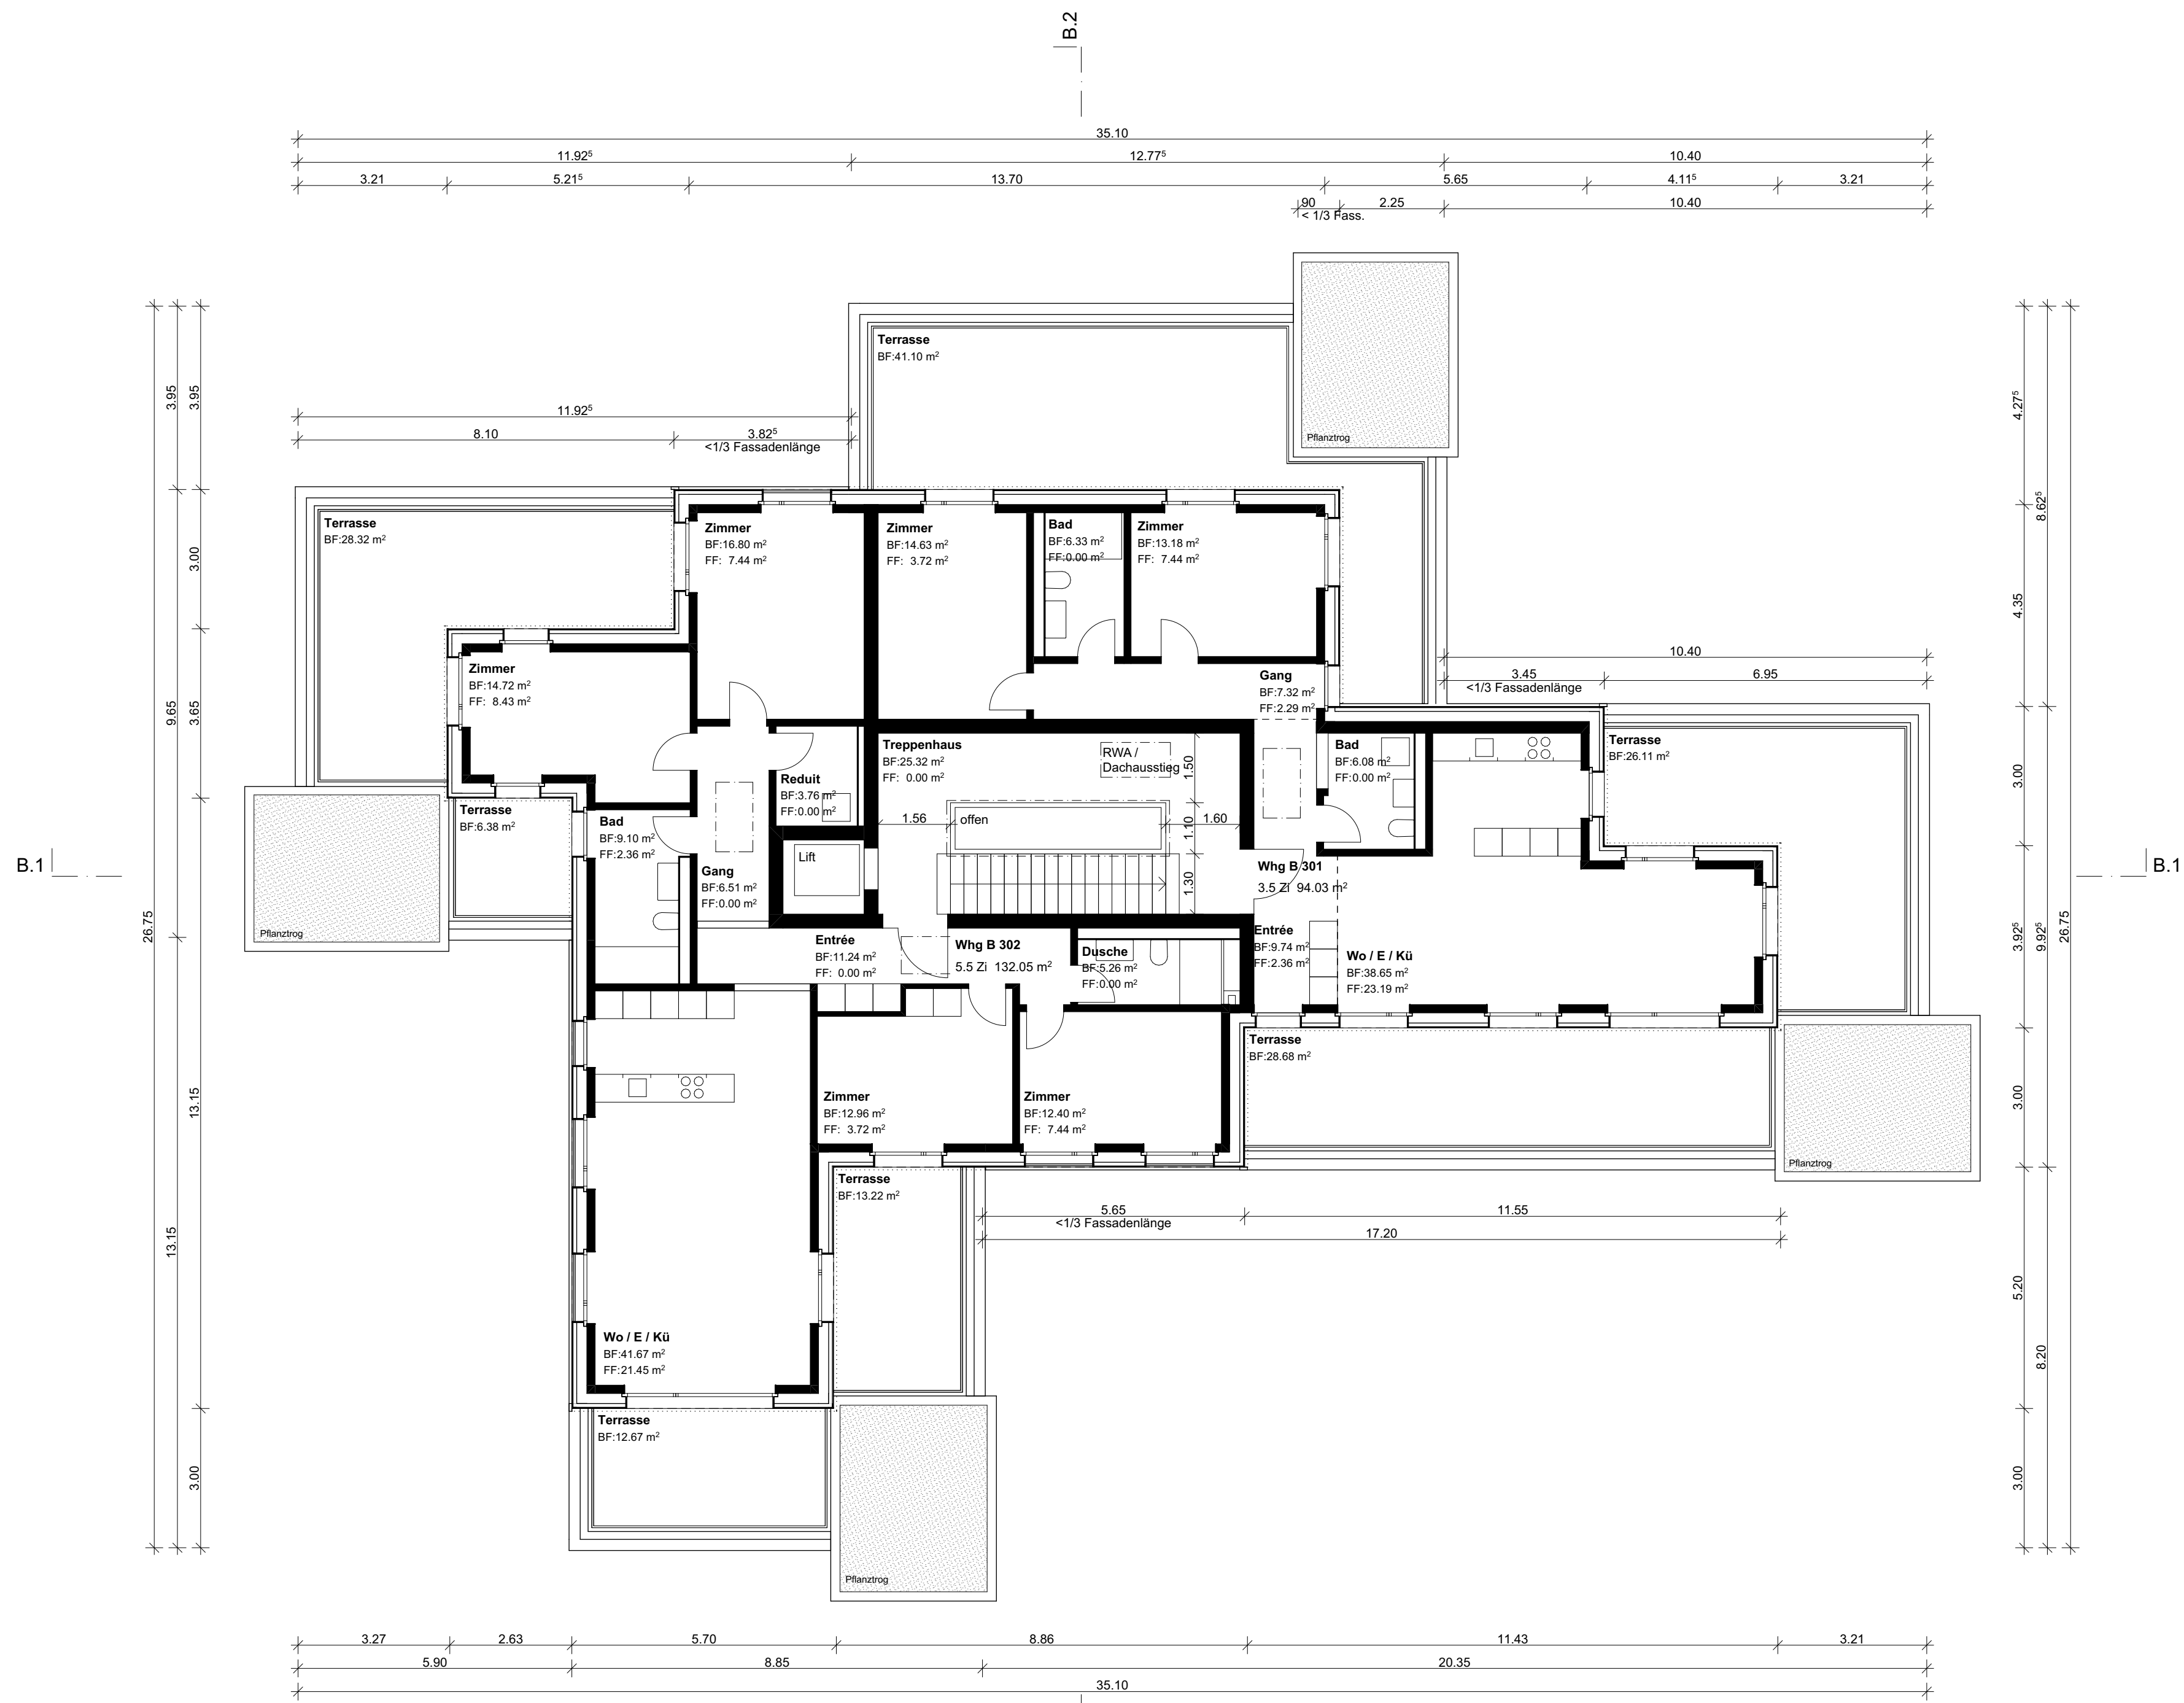

Attikageschoss

Bauherrschaft + Grundeigentümer:
FG Promotion XI AG
Poststrasse 4a
6300 Zug

Ort, Datum:

Unterschrift:

Projektverfasser:
Diagonal Architekten AG
Katharina Sulzer Platz 10
8400 Winterthur
Tel: 052 244 44 44

Ort, Datum:

Unterschrift:

MFH Wermatswilerstrasse 12/16, Uster
BAUEINGABE
Grundrisse Haus B


Projekt-Nr. P1031

Plannummer 3310.3
Massstab 1:100
Format 105.5 / 84.1
Gezeichnet 06.08.2025 / dt
Revidiert


Bauherrschaft
Name FG Promotion XI AG
Strasse Poststrasse 4a
Plz/Ort 6300 Zug
Tel. 052 244 44 44
Mail tora.leuzinger@tps.swiss

Diagonal
Architekten
Diagonal Architekten AG
Katharina Sulzer Platz 10
8400 Winterthur
052 244 44 44
www.diagonal.ch

± 0.00 = 484.00

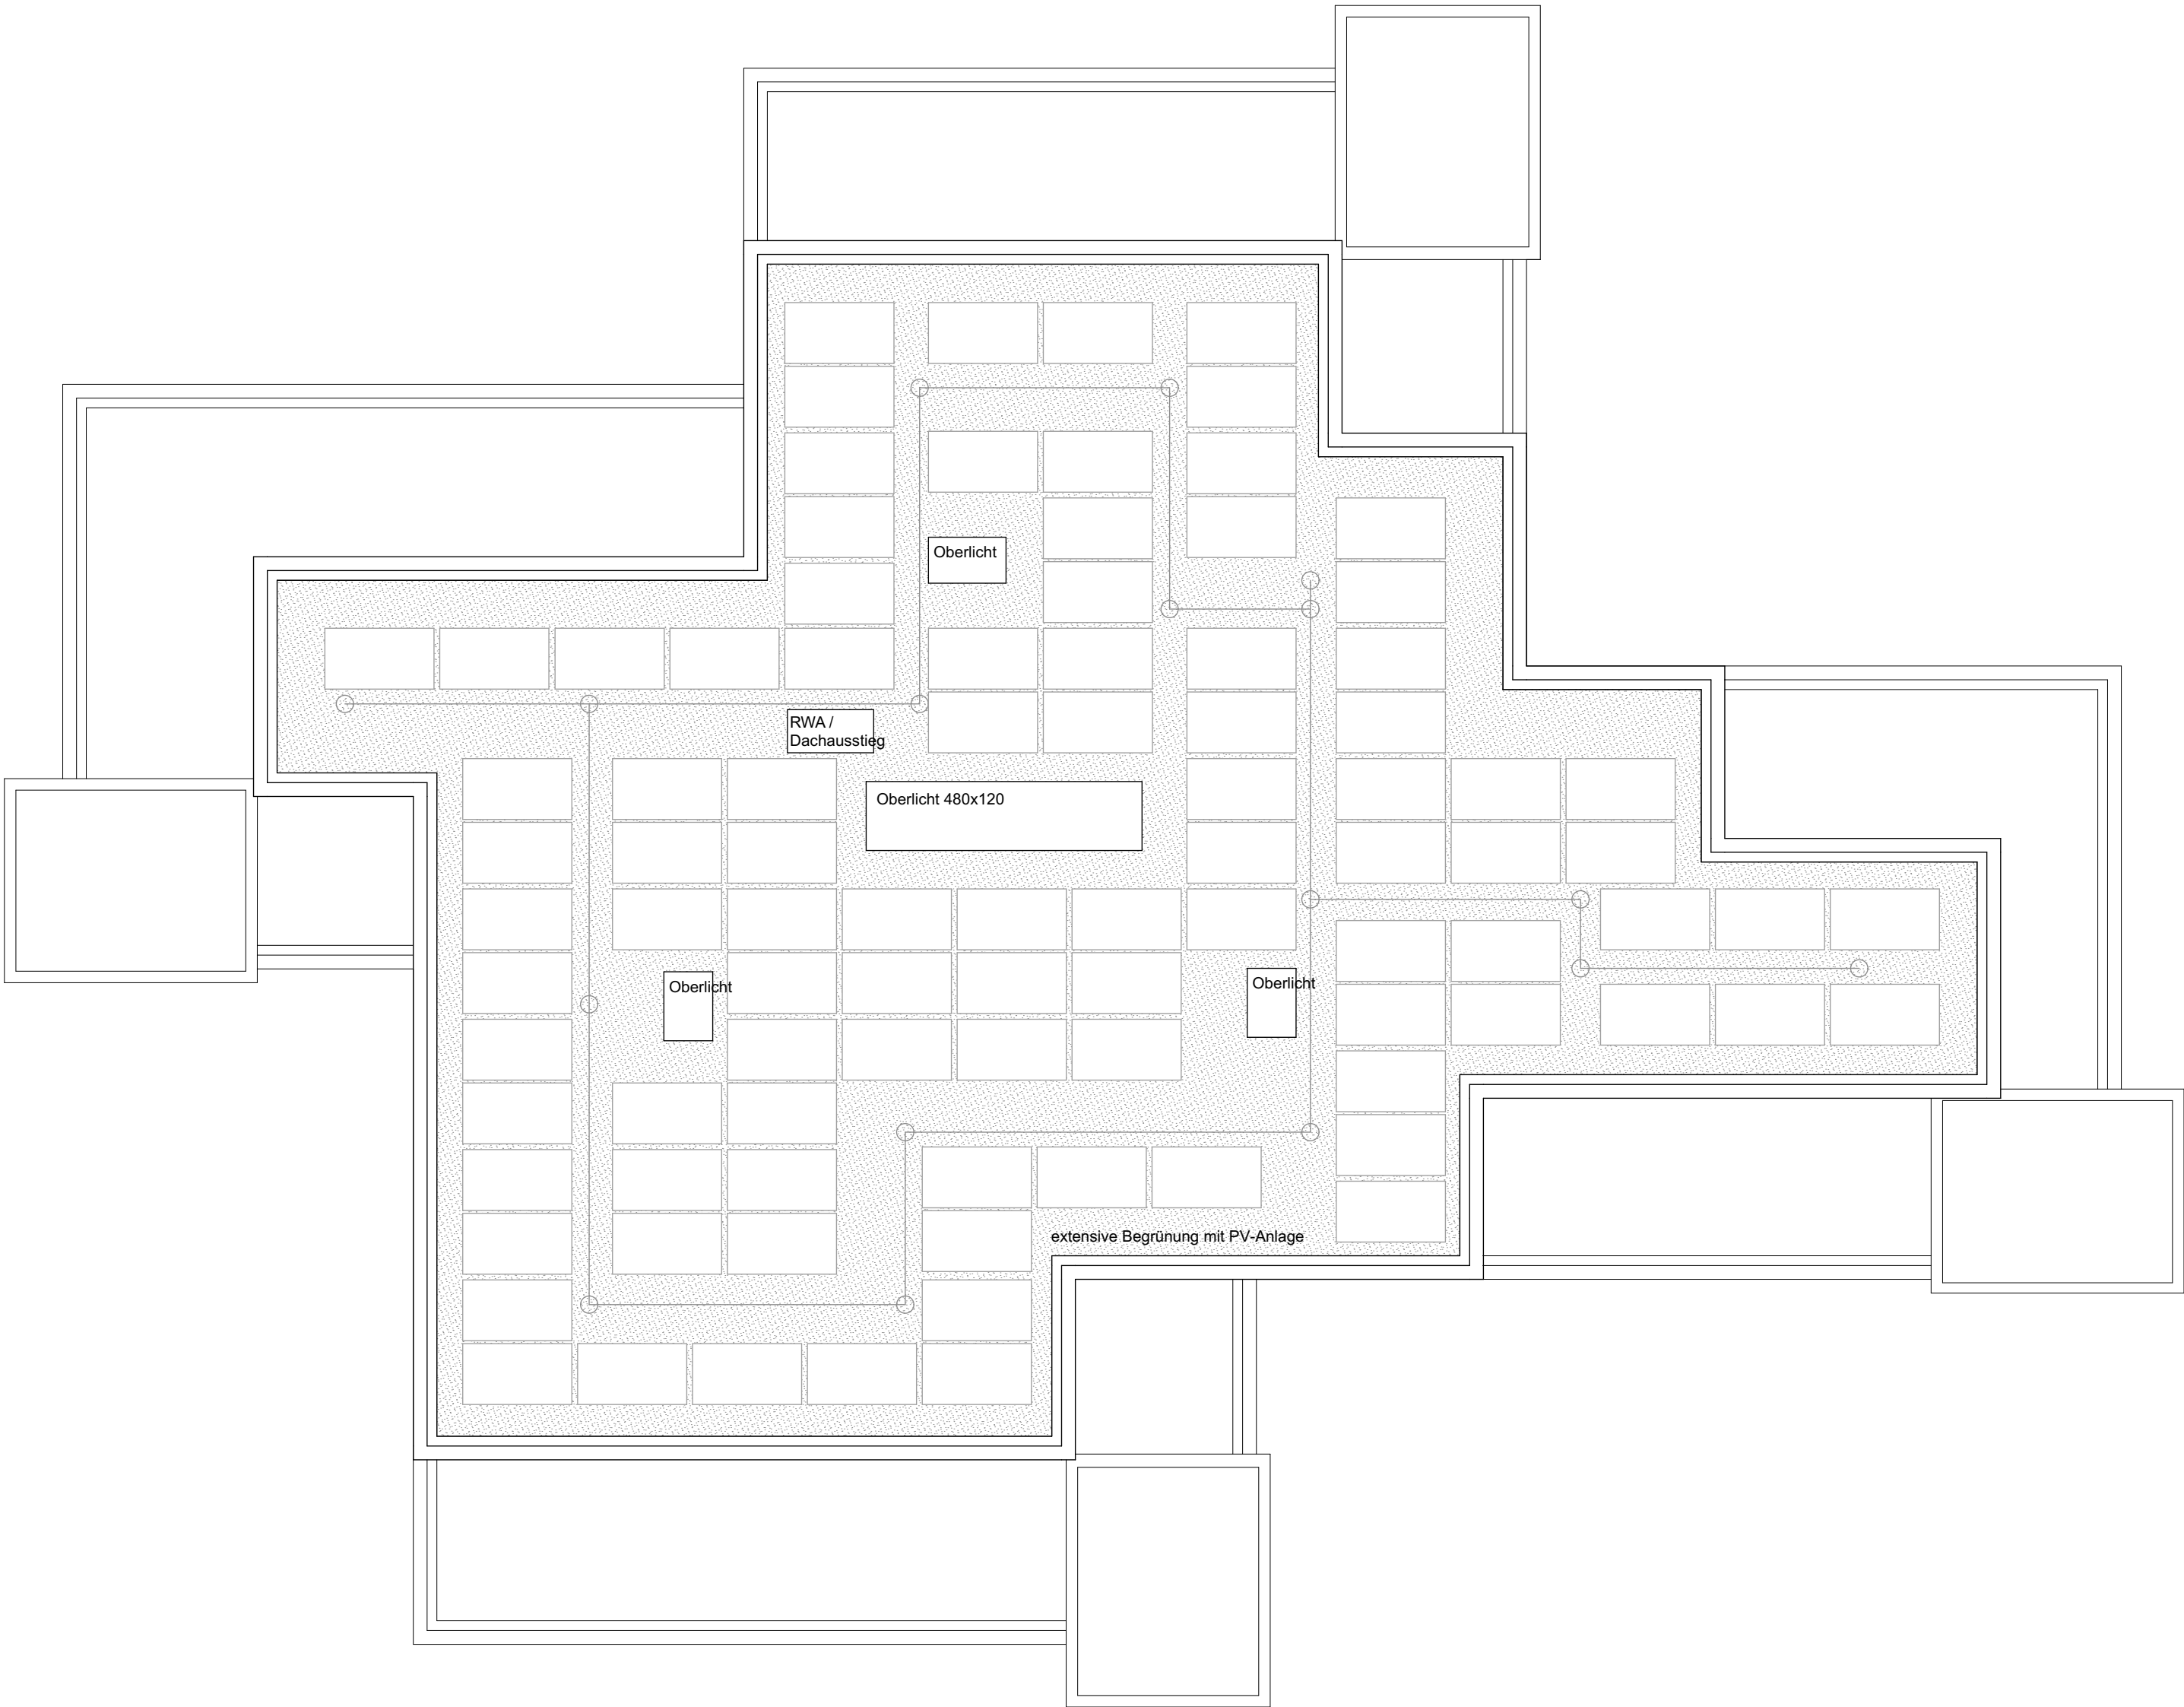

Dachaufsicht Haus A

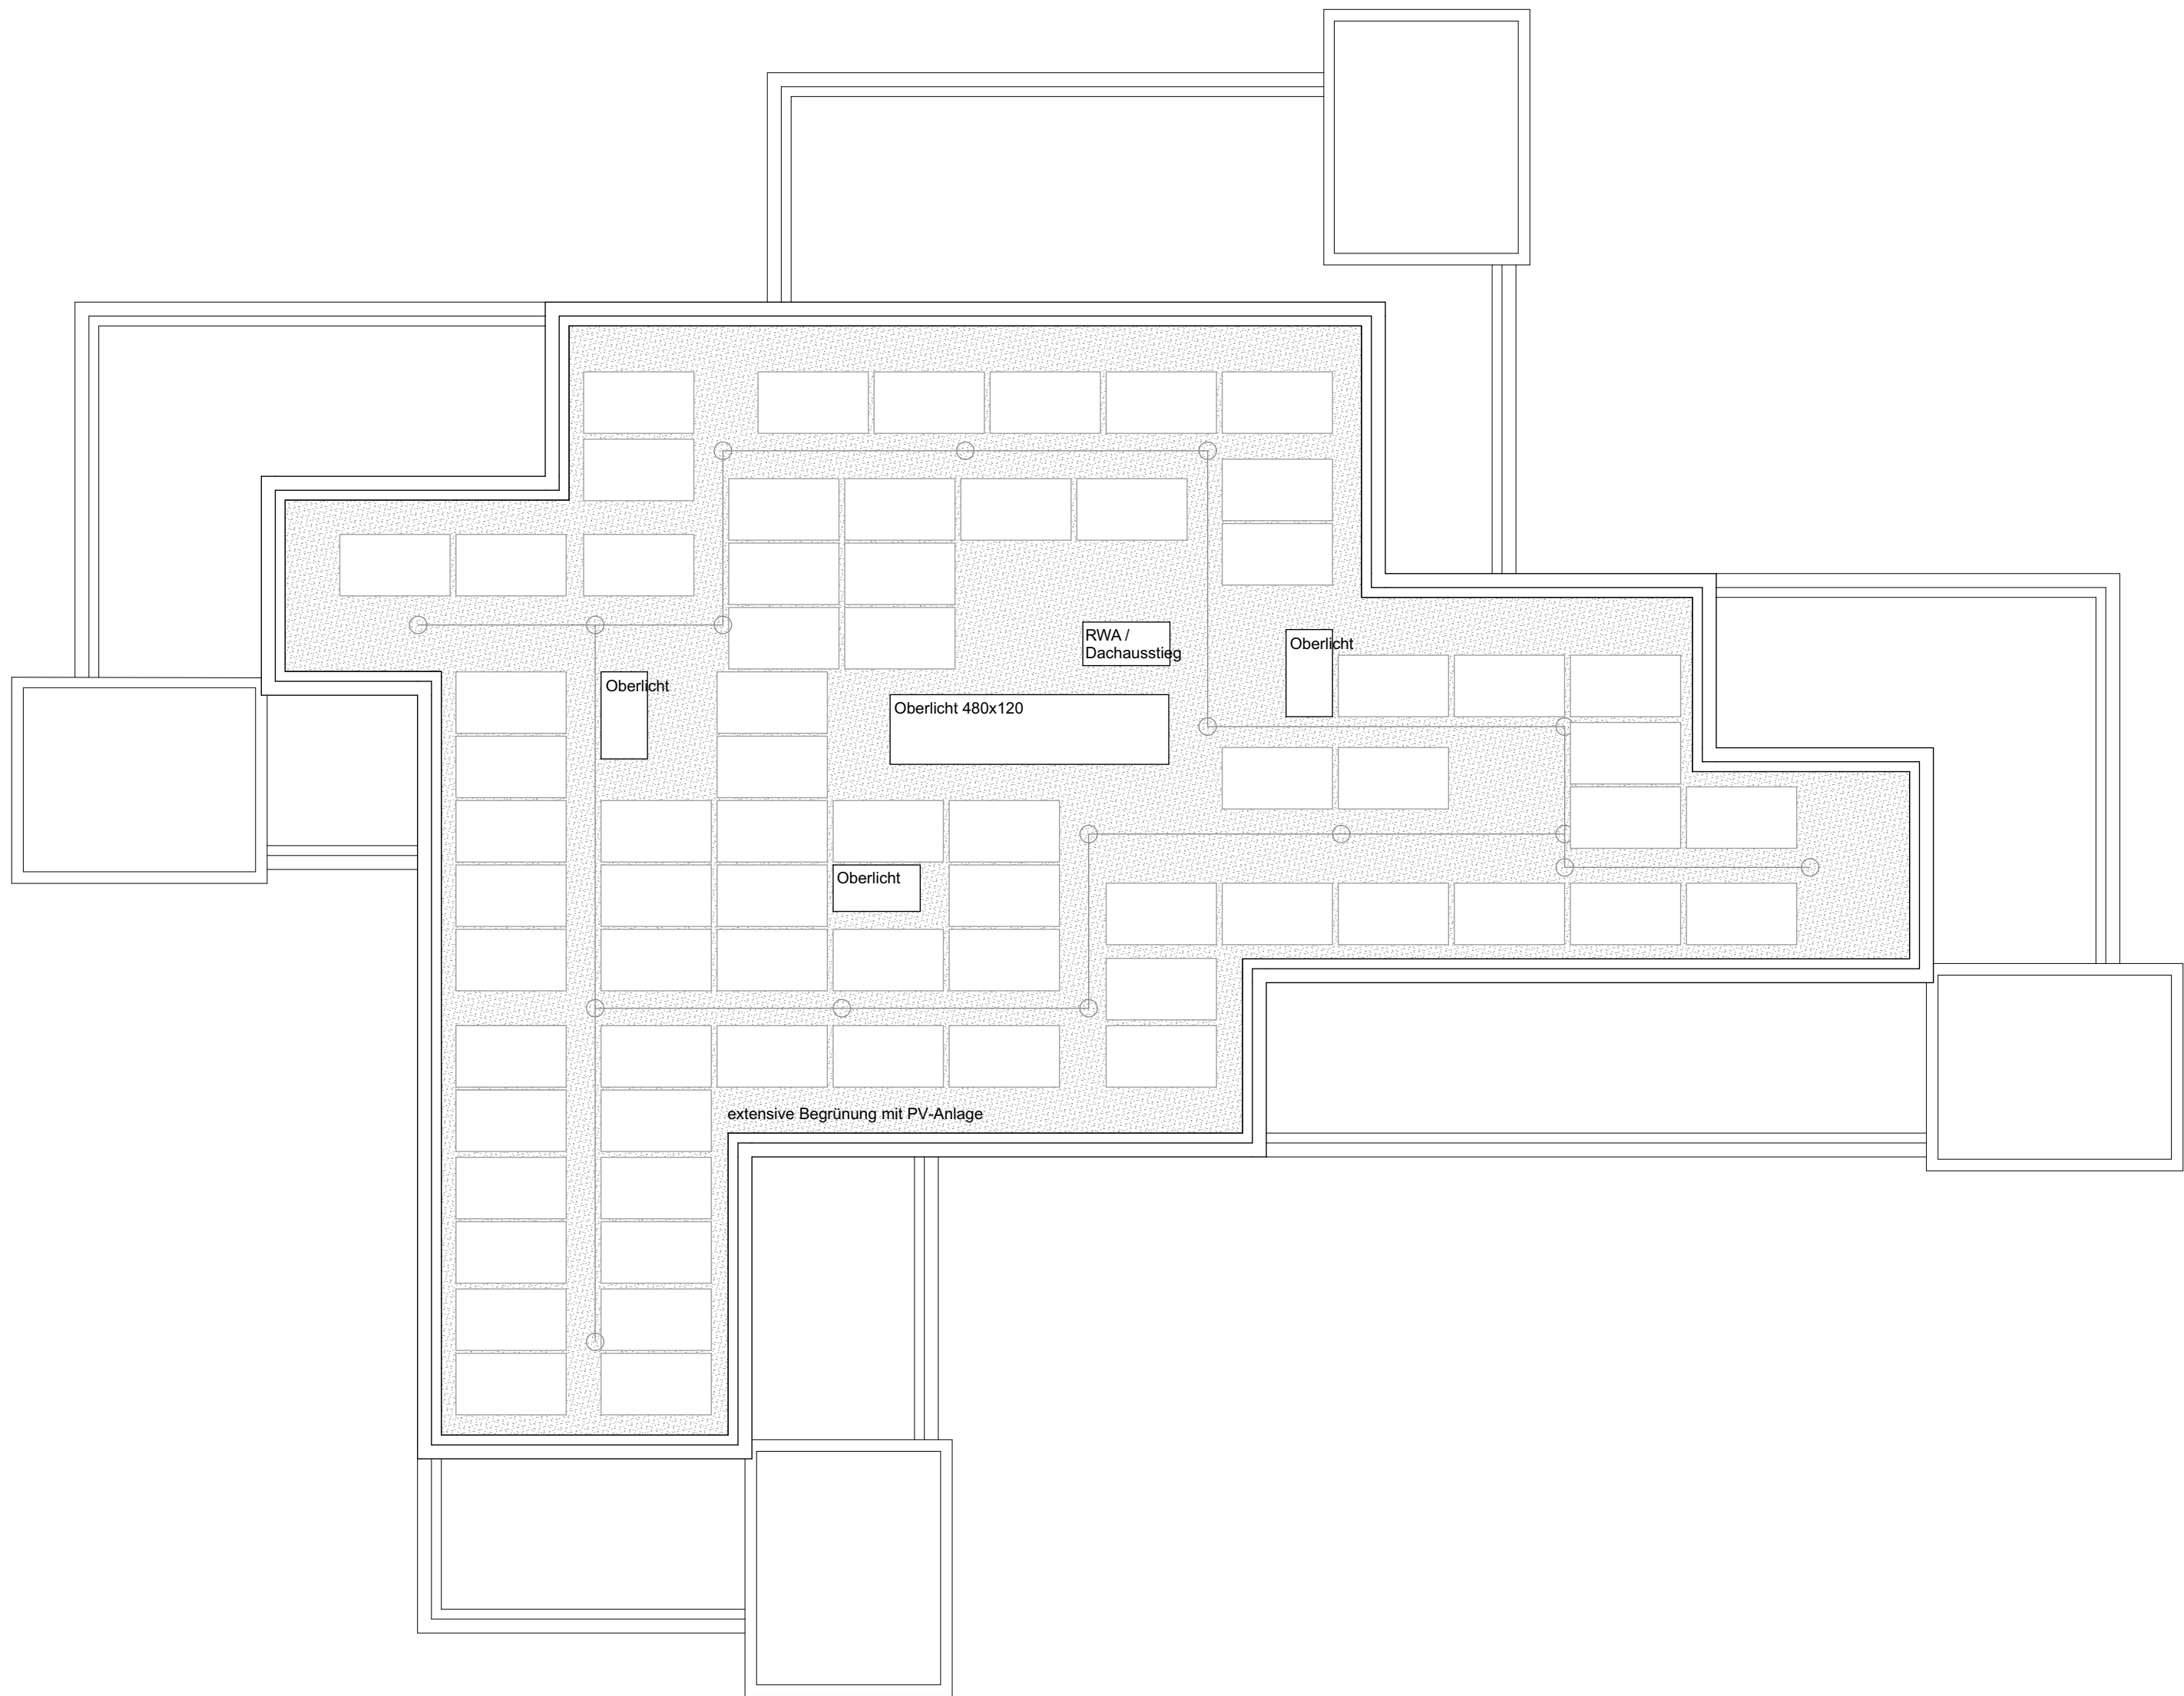

Dachaufsicht Haus B



B 2

Bauherrschaft + Grundeigentümer:
FG Promotion XI AG
Poststrasse 4a
6300 Zug

Ort, Datum: _____

Unterschrift: _____

Projektverfasser:
Diagonal Architekten AG
Katharina Sulzer Platz 10
8400 Winterthur
Tel: 052 244 44 44

Ort, Datum: _____

Unterschrift: _____

MFH Wermatswilerstrasse 12/16, Uster

Projekt-Nr. P1031

BAUEINGABE
Grundrisse Dachaufsicht

Plannummer 3310.4
Massstab 1:100
Format 63.2 / 84.1
Gezeichnet 06.08.2025 / dt
Revidiert

± 0.00 = 484.00


P1031 Wermatswilerstrasse Uster

Bauherrschaft
Name FG Promotion XI AG
Strasse Poststrasse 4a
Plz/ Ort 6300 Zug
Tel. 058 317 16 46
Mail fiona.jeuzeinger@sps.swiss


**Diagonal
Architekten**
Diagonal Architekten AG
Katharina Sulzer Platz 10
8400 Winterthur
052 244 44 44
www.diagonal.ch



Diagonal Architekten AG
Katharina Sulzer Platz 10
8400 Winterthur
052 244 44 44
www.diagonal.ch

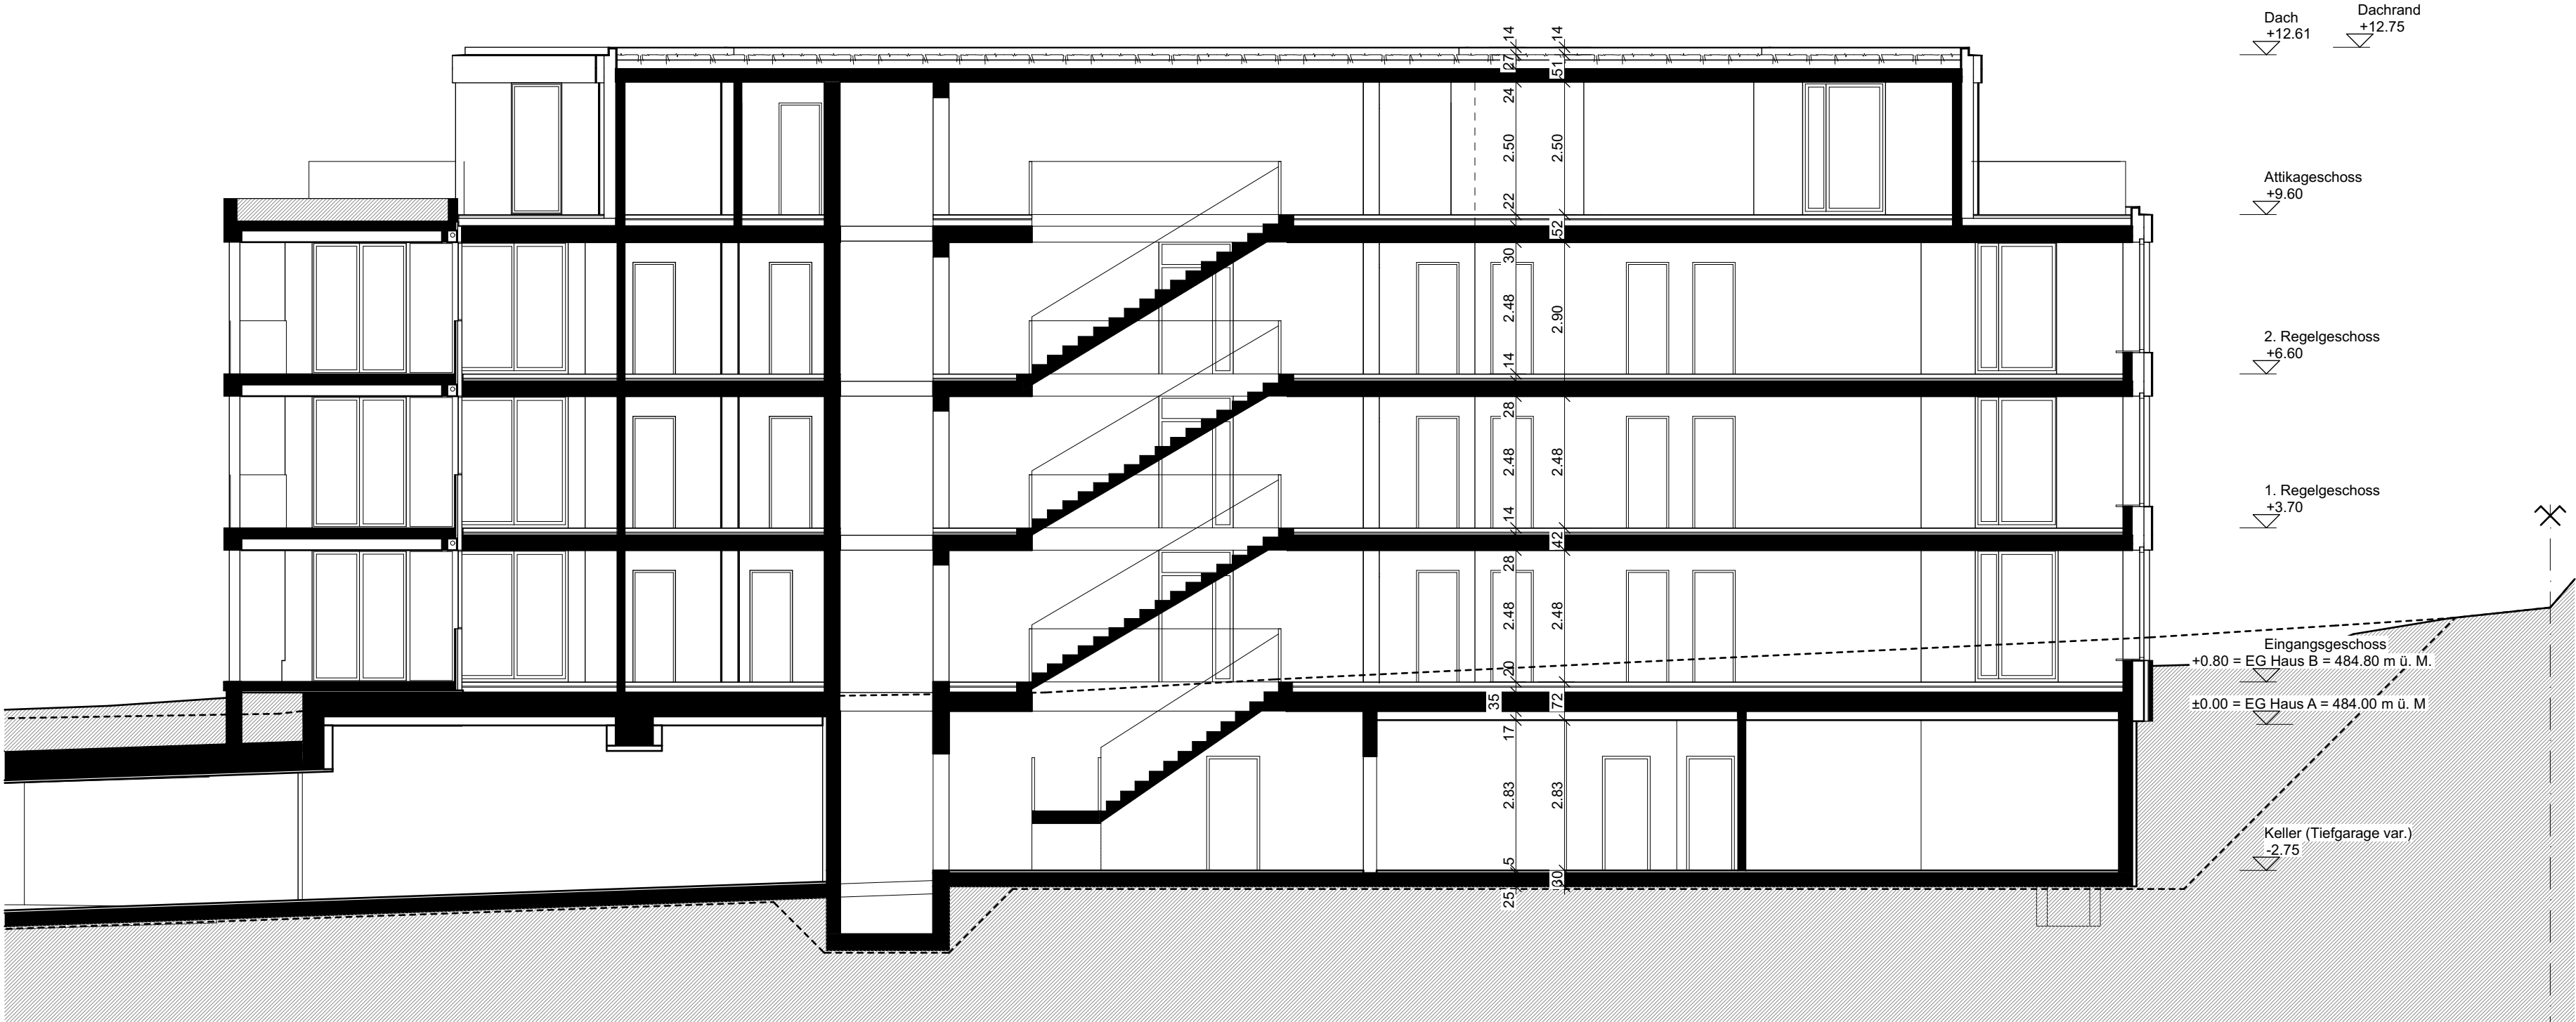

B.1 Längsschnitt

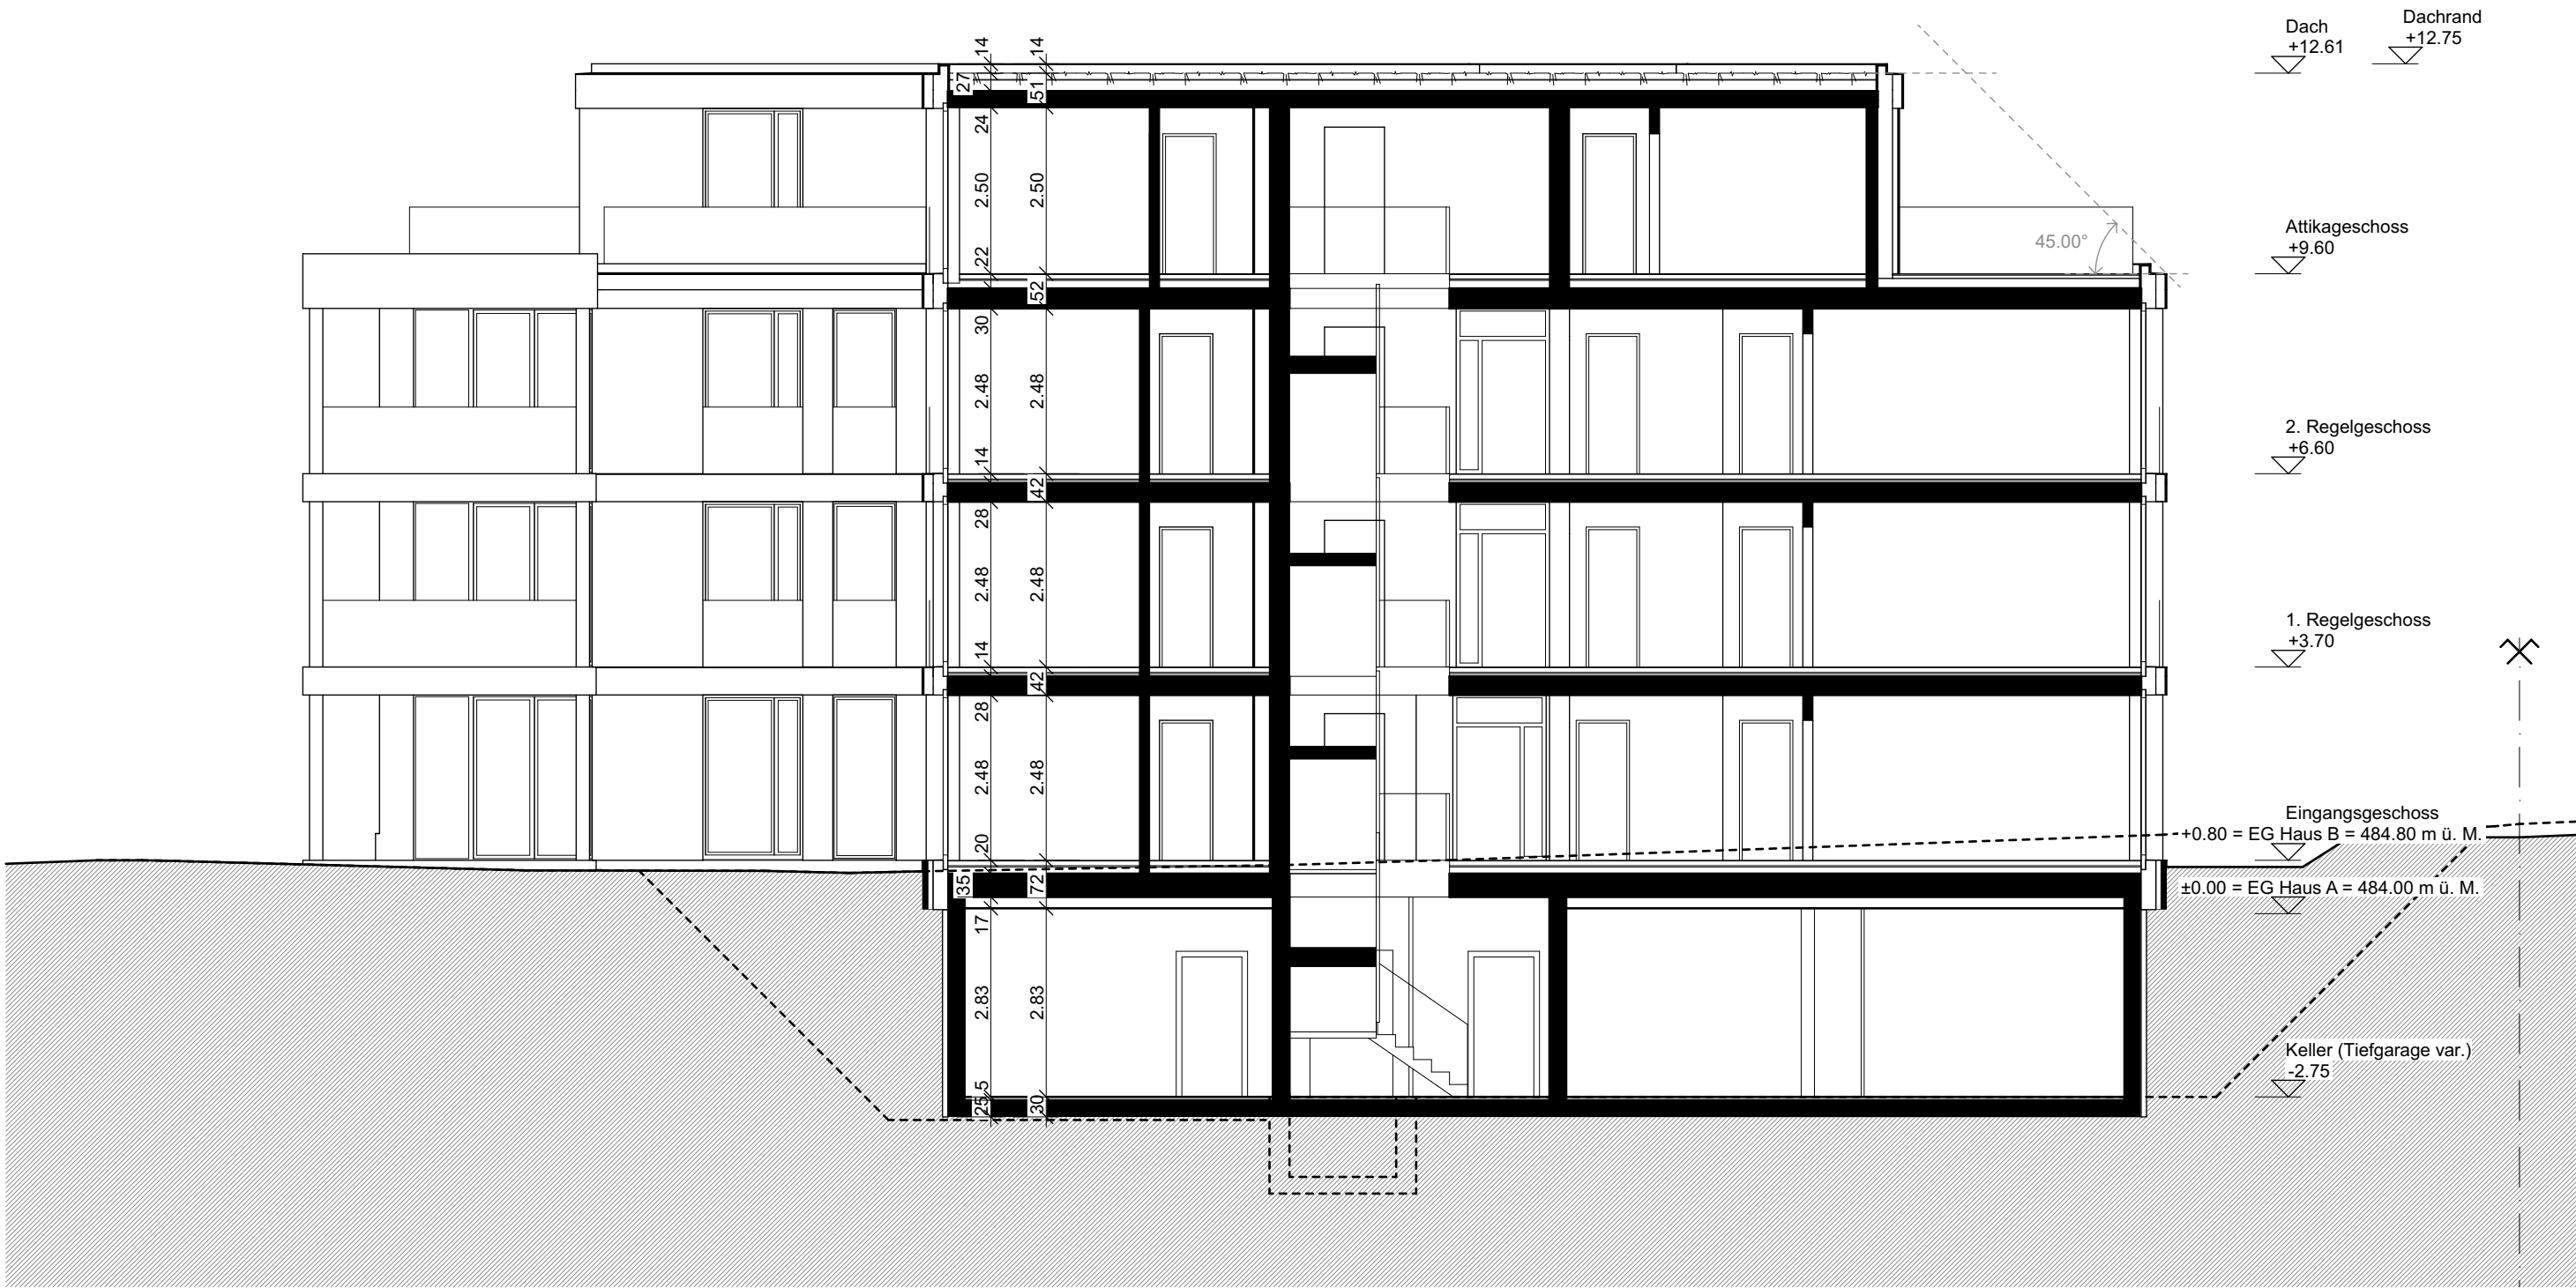

B.2 Querschnitt

Bauherrschaft + Grundeigentümer:
FG Promotion XI AG
Poststrasse 4a
6300 Zug

Projektverfasser:
Diagonal Architekten AG
Katharina Sulzer Platz 10
8400 Winterthur
Tel: 052 244 44 44

MFH Wermatswilerstrasse 12/16, Uster

BAUEINGABE
Schnitte Haus B

Ort, Datum: _____

Unterschrift: _____

Ort, Datum: _____

Unterschrift: _____

Projekt-Nr. P1031

Plannummer 3340.2
Massstab 1:100
Format 63.1 / 59.4
Gezeichnet 06.08.2025 / dt
Revidiert

± 0.00 = 484.00

P1031 Wermatswilerstrasse Uster

Bauherrschaft

Name FG Promotion XI AG
Strasse Poststrasse 4a
Plz/ Ort 6300 Zug
Tel. 058 317 16 46
Mail fiona.leuzinger@sps.swiss

**Diagonal
Architekten**

Diagonal Architekten AG
Katharina Sulzer Platz 10
8400 Winterthur
052 244 44 44
www.diagonal.ch



Ansicht West



Ansicht Süd



Ansicht Ost



Ansicht Nord

Bauherrschaft + Grundeigentümer:
FG Promotion XI AG
Poststrasse 4a
6300 Zug

Ort, Datum:

Unterschrift:

Projektverfasser:
Diagonal Architekten AG
Katharina Sulzer Platz 10
8400 Winterthur
Tel: 052 244 44 44

Ort, Datum:

Unterschrift:

MFH Wermatswilerstrasse 12/16, Uster

Projekt-Nr. P1031

BAUEINGABE
Ansichten Haus A

Plannummer 3380.1
Maassstab 1:100
Format 118.9 / 59.4
Gezeichnet 06.08.2025 / dt
Revidiert
P1031 Wermatswilerstrasse Uster

± 0.00 = 484.00

Bauherrschaft
Name FG Promotion XI AG
Strasse Poststrasse 4a
Plz/ Ort 6300 Zug
Tel. 052 244 44 44
Mail fiona.leuzinger@sps.swiss

Diagonal
Architekten

Diagonal Architekten AG
Katharina Sulzer Platz 10
8400 Winterthur
052 244 44 44
www.diagonal.ch



Ansicht West



Ansicht Süd



Ansicht Ost



Ansicht Nord

Bauherrschaft + Grundeigentümer:
FG Promotion XI AG
Poststrasse 4a
6300 Zug

Ort, Datum:

Unterschrift:

Projektverfasser:
Diagonal Architekten AG
Katharina Sulzer Platz 10
8400 Winterthur
Tel: 052 244 44 44

Ort, Datum:

Unterschrift:

MFH Wermatswilerstrasse 12/16, Uster

Projekt-Nr. P1031

BAUEINGABE
Ansichten Haus B

Plannummer 3380.2
Maassstab 1:100
Format 118.9 / 59.4
Gezeichnet 06.08.2025 / dt
Revidiert

± 0.00 = 484.00

Bauherrschaft
Name FG Promotion XI AG
Strasse Poststrasse 4a
Plz/ Ort 6300 Zug
Tel. 052 244 44 44
Mail fiona.leuzinger@sps.swiss

Diagonal
Architekten

Diagonal Architekten AG
Katharina Sulzer Platz 10
8400 Winterthur
052 244 44 44
www.diagonal.ch