


ENTWURF VOM 11.07.2017 FÜR DIE ÖFFENTLICHE AUFLAGE

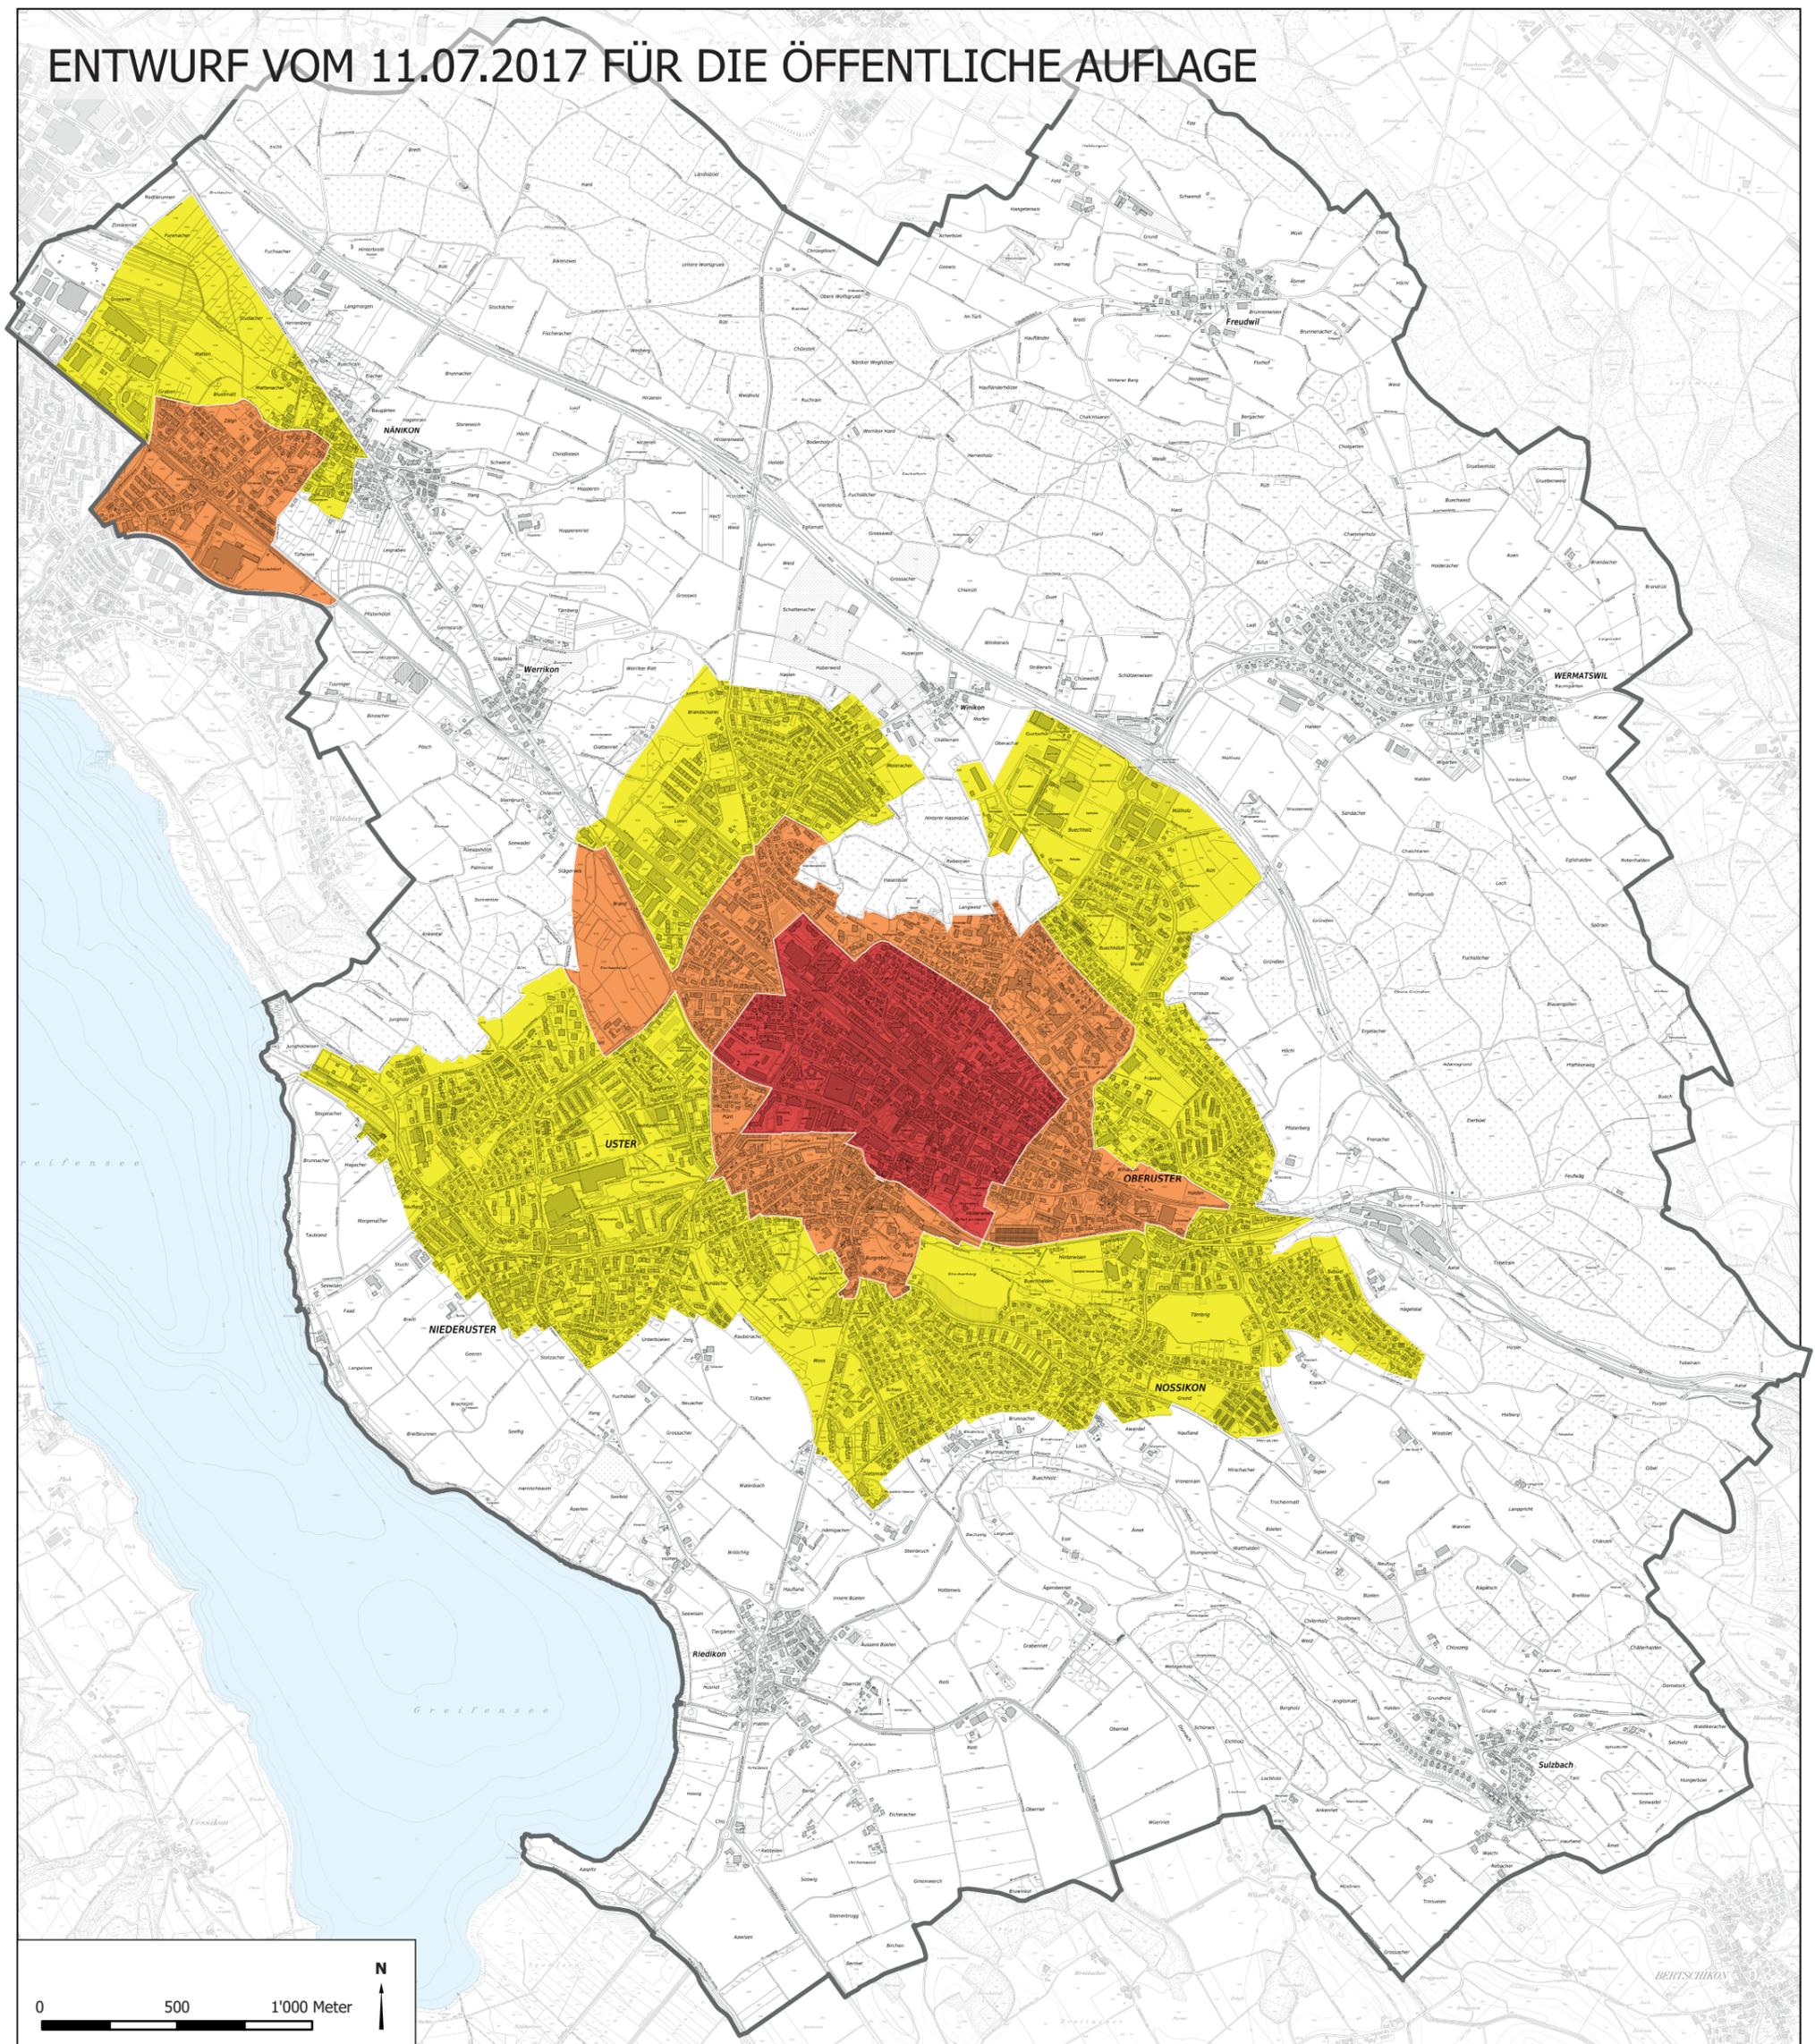

Reduktionsgebiete Abstellplatzverordnung (APV)

Reduktionsgebiete:

-  A
-  B
-  C



Vom Gemeinderat festgesetzt am: XX. Monat XXXX
Von der Baudirektion genehmigt am: XX. Monat XXXX
Vom Stadtrat in Kraft gesetzt am: XX. Monat XXXX