Legende Flächen:

bestehend:
- best. Strasse/Gehweg
- best. Grünfläche
- best. Vorplätze
- Bäume / Büsche
- Kandelaber
- Strassenablauf
- Hydrant

neu:
- Gehweg
- Fahrbahn
- Grünfläche
- Anpassung
- Bebauung Erben Meier
- Bäume / Bäume entfernen
- Kandelaber
- Strassenablauf
- Hydrant

STADT USTER

4

Hohle Gasse Nord
Ausbau und Fussgängerschutz

Bauprojekt

Situation Hohle Gasse 1:200

BUCHMANN PARTNER

BUCHMANN PARTNER AG I Bauingenieure und Planer
Mitglied SIA/USIC I Weiherallee 11a I 8610 Uster
Tel. 044 905 80 60 I Fax 044 905 80 68 I www.bupa.ch
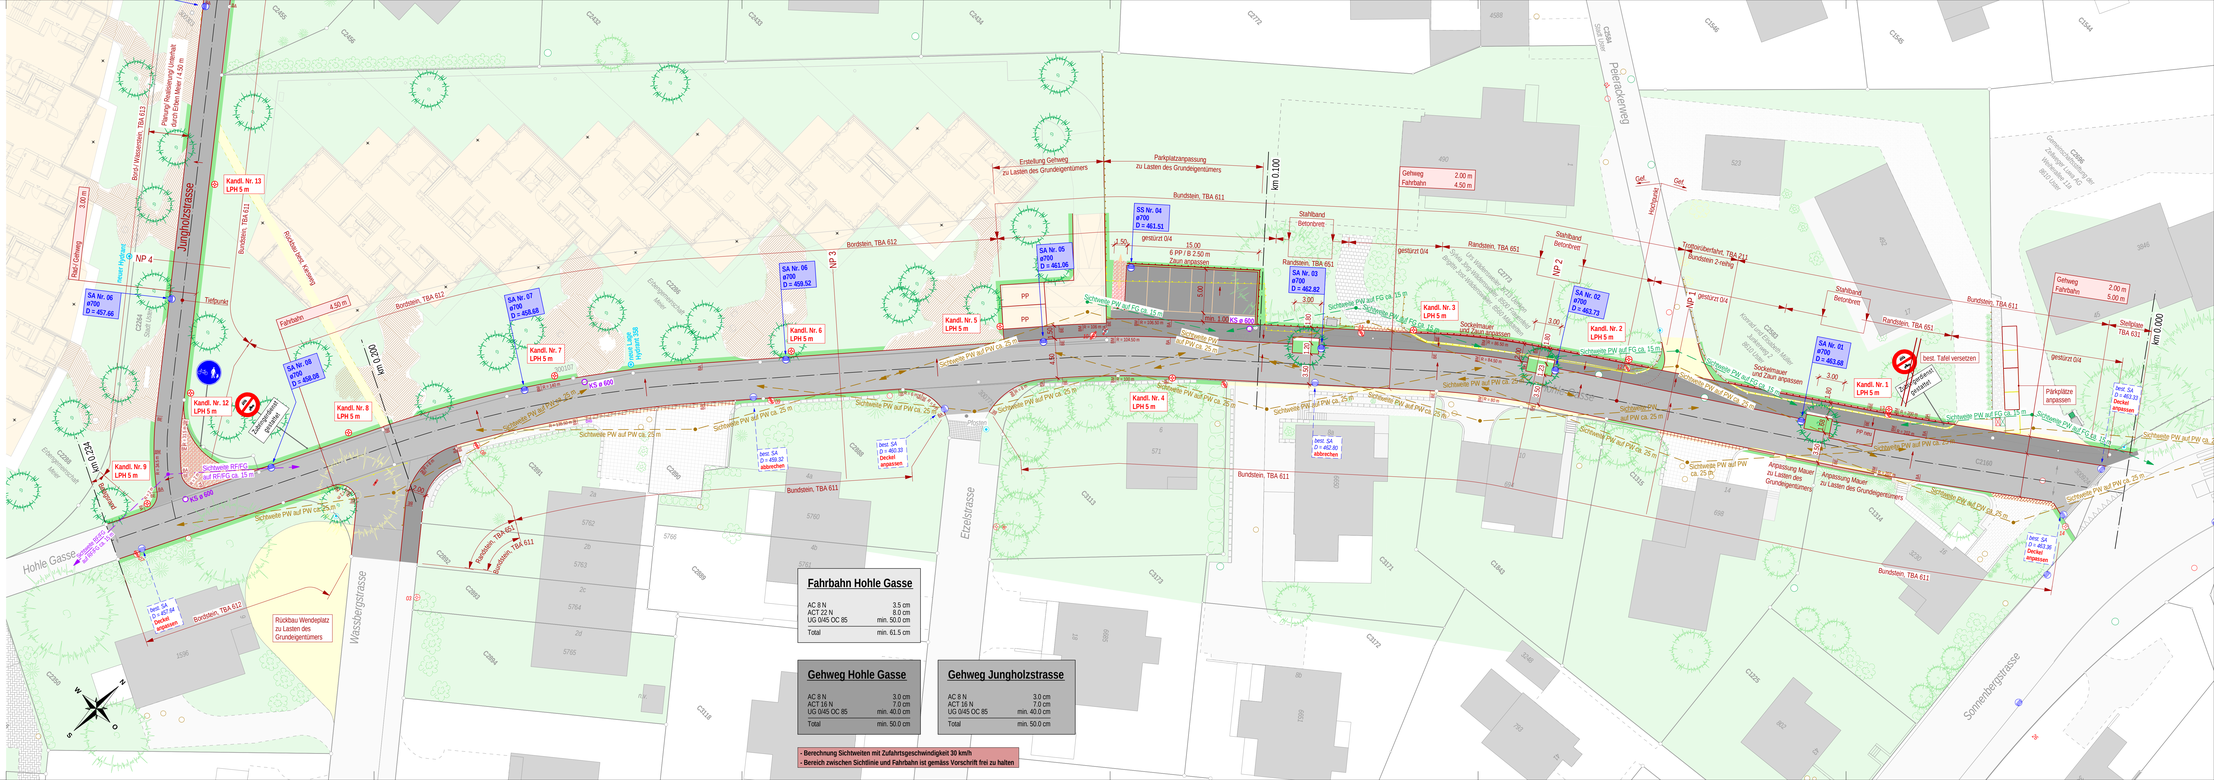
Proj.	vb	Datum	29.08.2017
Gez.	sp	Rev.	-
Kontr.	mg	Grösse	147/45
Plan Nr.	17622 - 04