

Hohle Gasse Nord
Ausbau und Fussgängerschutz

Bauprojekt







Normalprofile 1:50

BUCHMANN
PARTNER

BUCHMANN PARTNER AG | Bauingenieure und Planer
Mitglied SIA/USIC | Weiherallee 11a | 8610 Uster
Tel. 044 905 80 60 | Fax 044 905 80 68 | www.bupa.ch

Proj.	vb	Datum	29.08.2017
Gez.	sp	Rev.	-
Kontr.	mg	Grösse	84/30
Plan Nr.	17622 - 08		

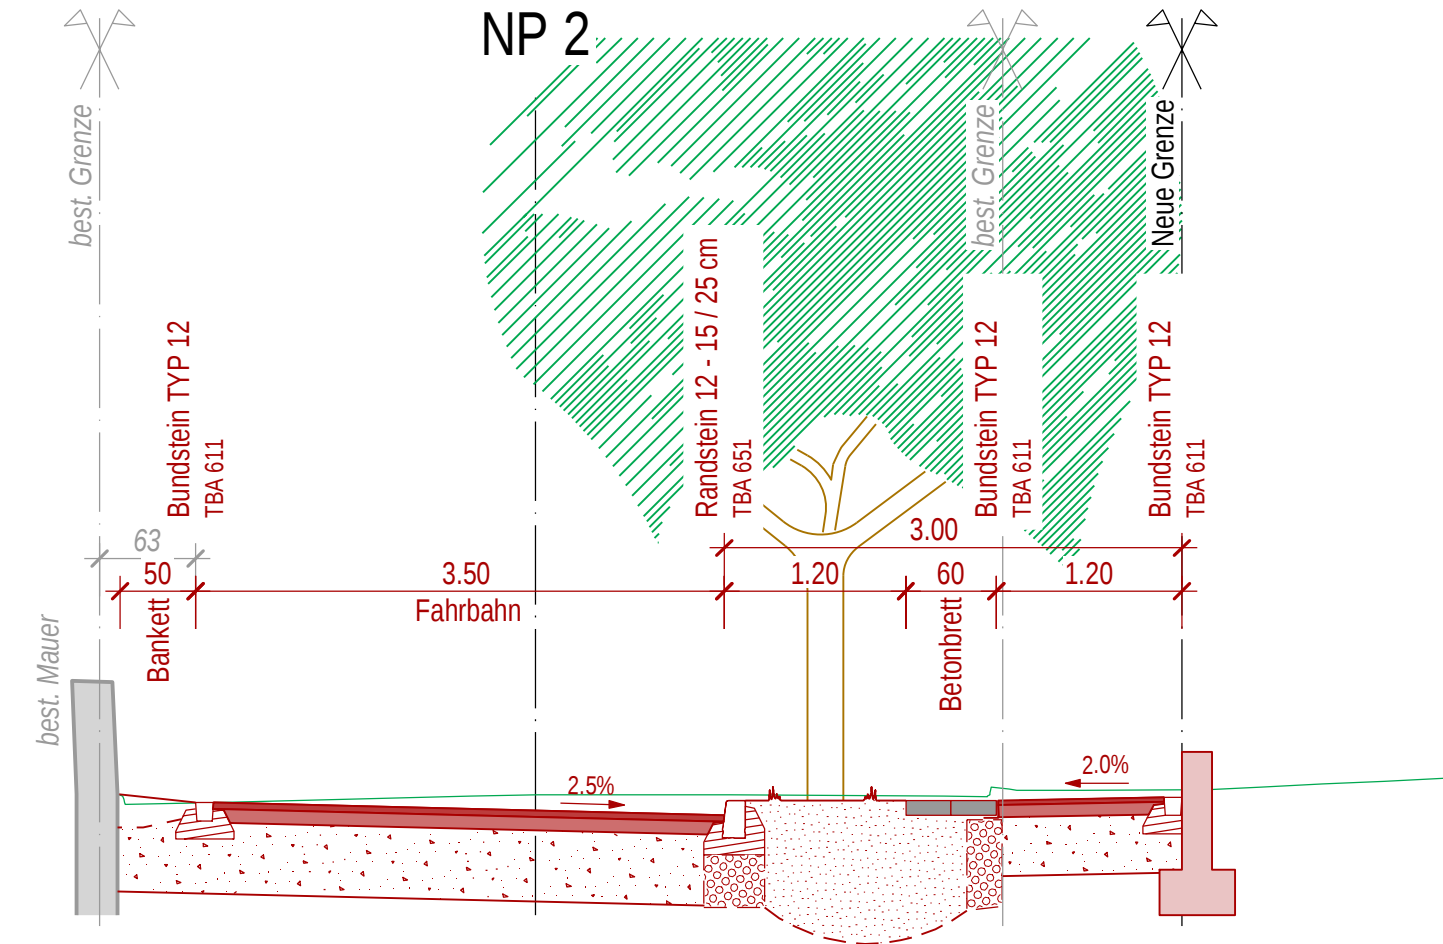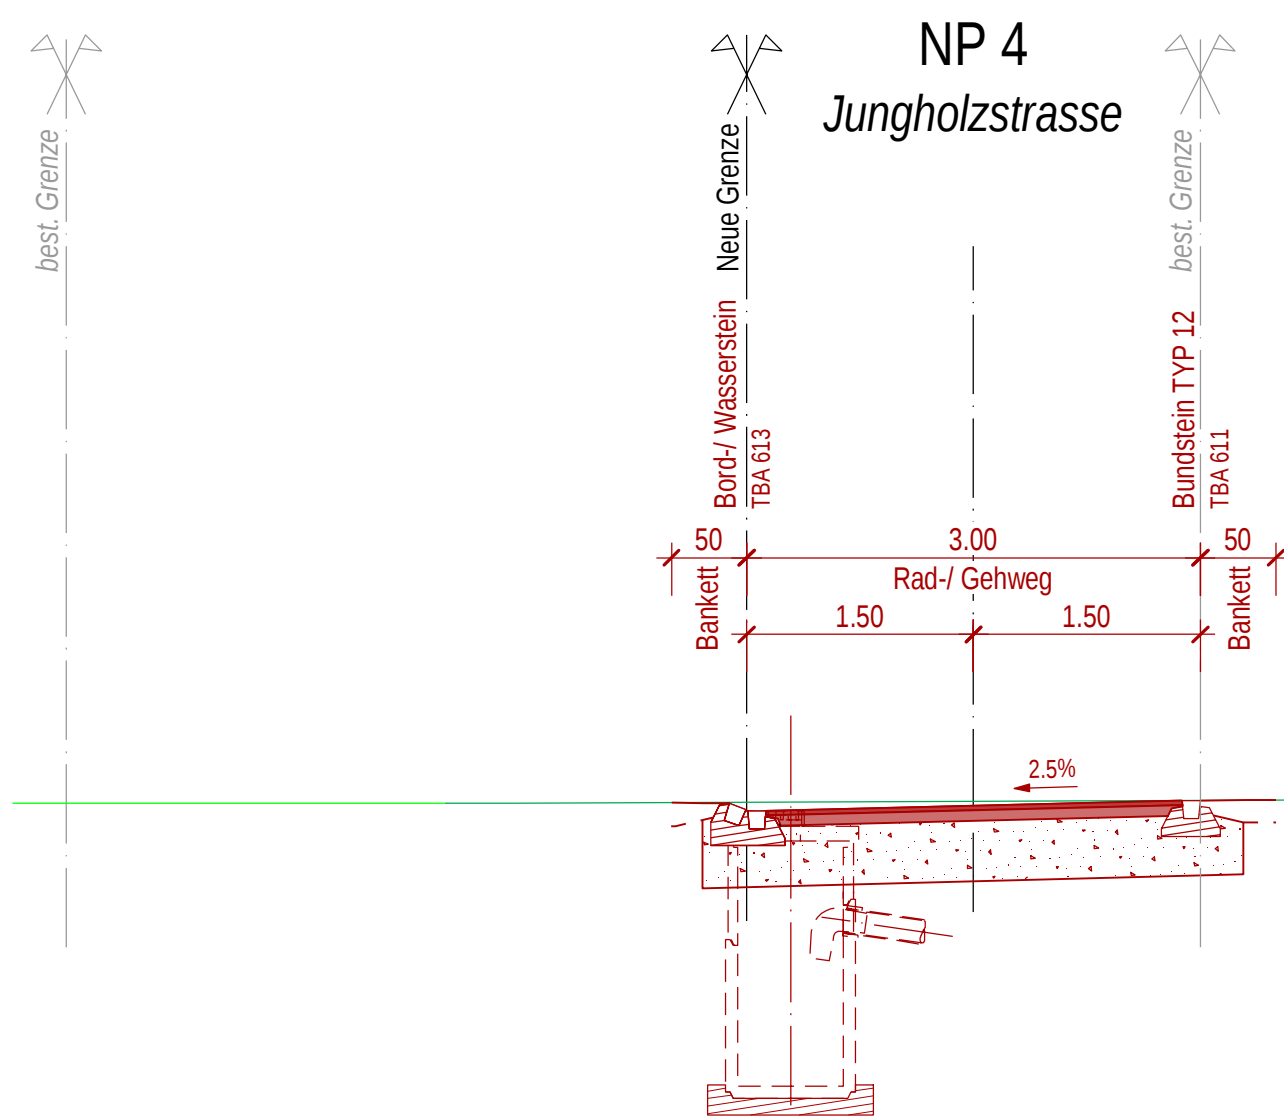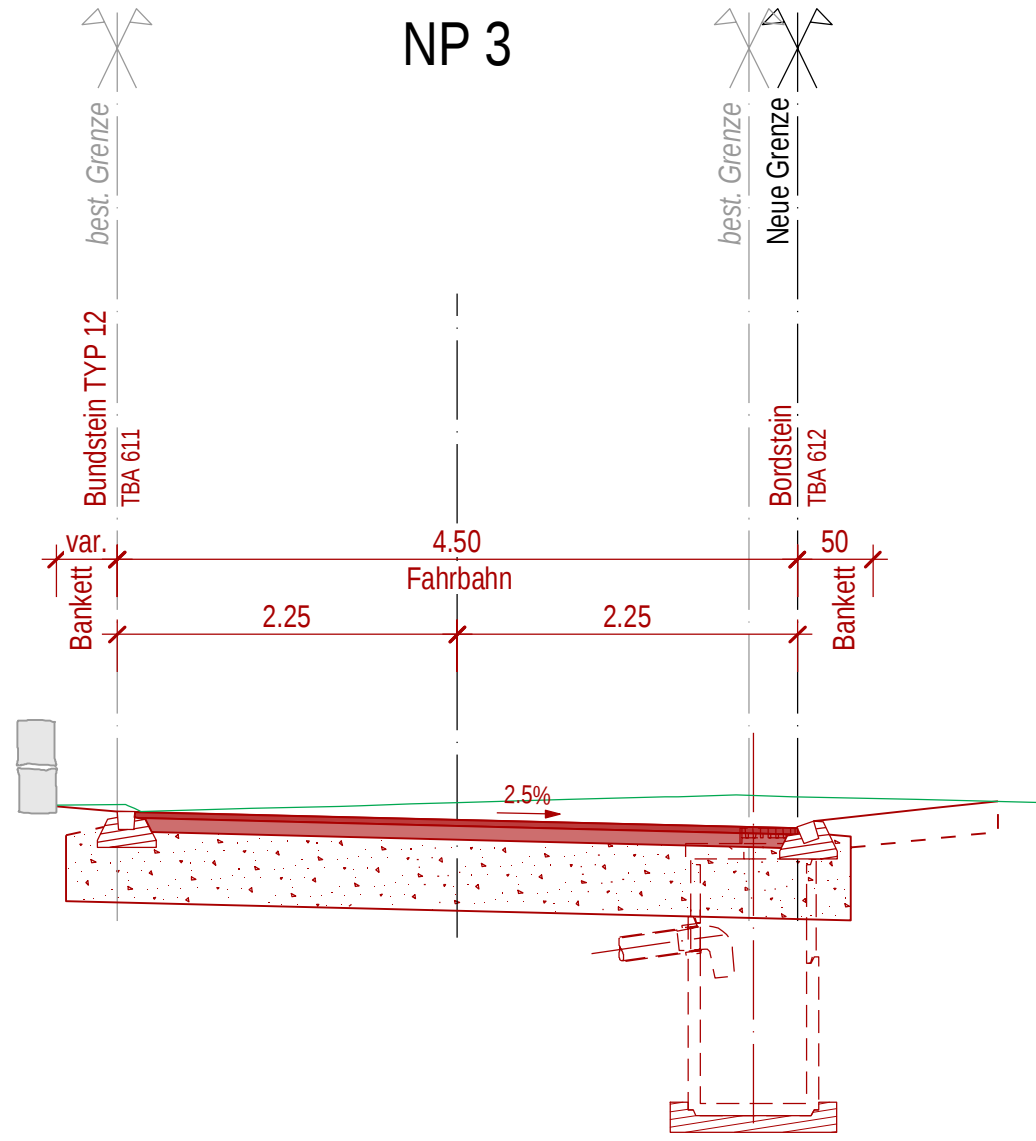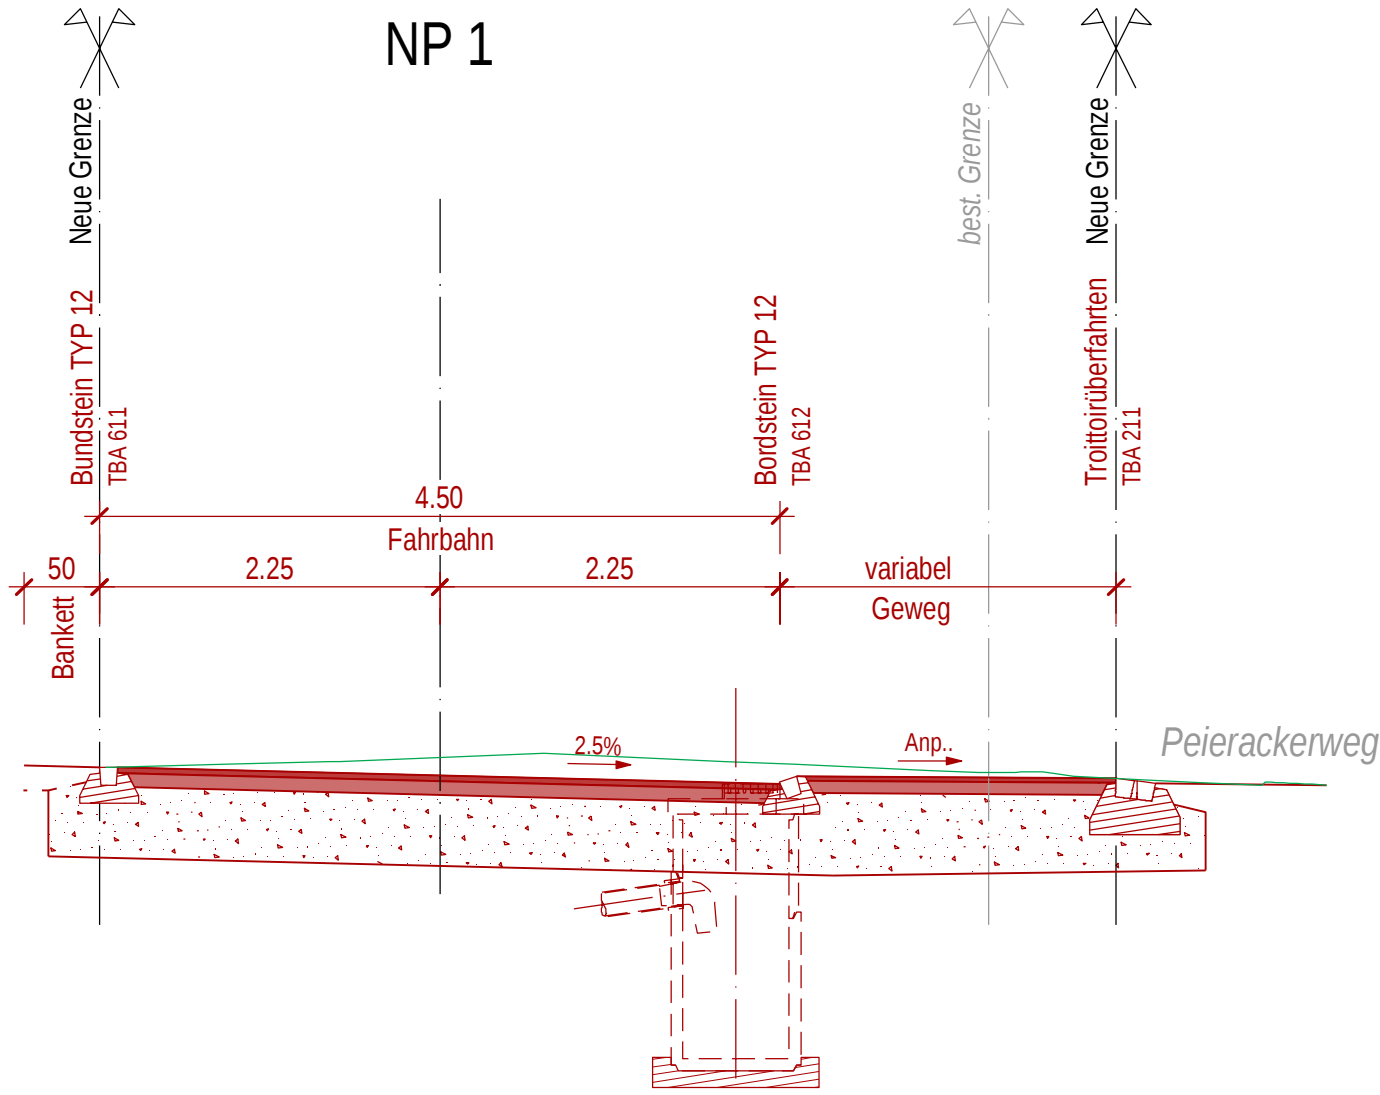

Fahrbahn Hohle Gasse	
AC 8 N	3.5 cm
ACT 22 N	8.0 cm
UG 0/45 OC 85	min. 50.0 cm
Total	min. 61.5 cm

Gehweg Hohle Gasse	
AC 8 N	3.0 cm
ACT 16 N	7.0 cm
UG 0/45 OC 85	min. 40.0 cm
Total	min. 50.0 cm

Rad- /Gehweg Jungholzstrasse	
AC 8 N	3.0 cm
ACT 16 N	7.0 cm
UG 0/45 OC 85	min. 40.0 cm
Total	min. 50.0 cm