

Die genaue Lage und Höhe der eingetragenen Werkleitungen sind vor Baubeginn durch den Unternehmer zu prüfen.

Legende	
Bestehende Werkleitungen:	Projektierte Werkleitungen:

Strassenabläufe:
Alle neuen SA-Ableitungen werden mit PP ø 160 mm erstellt.
Die Auslaufhöhe ist auf min. minus 0.80 m ab Deckelhöhe zu erstellen.

Anschlüsse:
Alle neuen Regen- und Schmutzabwasseranschlüsse mit 90° Kernbohrung und Centub-Klebeanschlussstück an Hauptleitung anschliessen.

Wermatswilerstrasse, Uster


Auflageprojekt



Werkleitungen 1 : 200
Teil 4

Proj. mg	Datum 20.10.2017
Gez. ws	Rev.
Kontr. wi	Grösse 126/50
Plan Nr. 14355 - 41	

BUCHMANN PARTNER AG | Bauingenieure und Planer
Mitglied SIA/SUISIC | Weihenhalde 11a | 8610 Uster
Tel. 044 905 80 60 | Fax 044 905 80 68 | www.bupa.ch

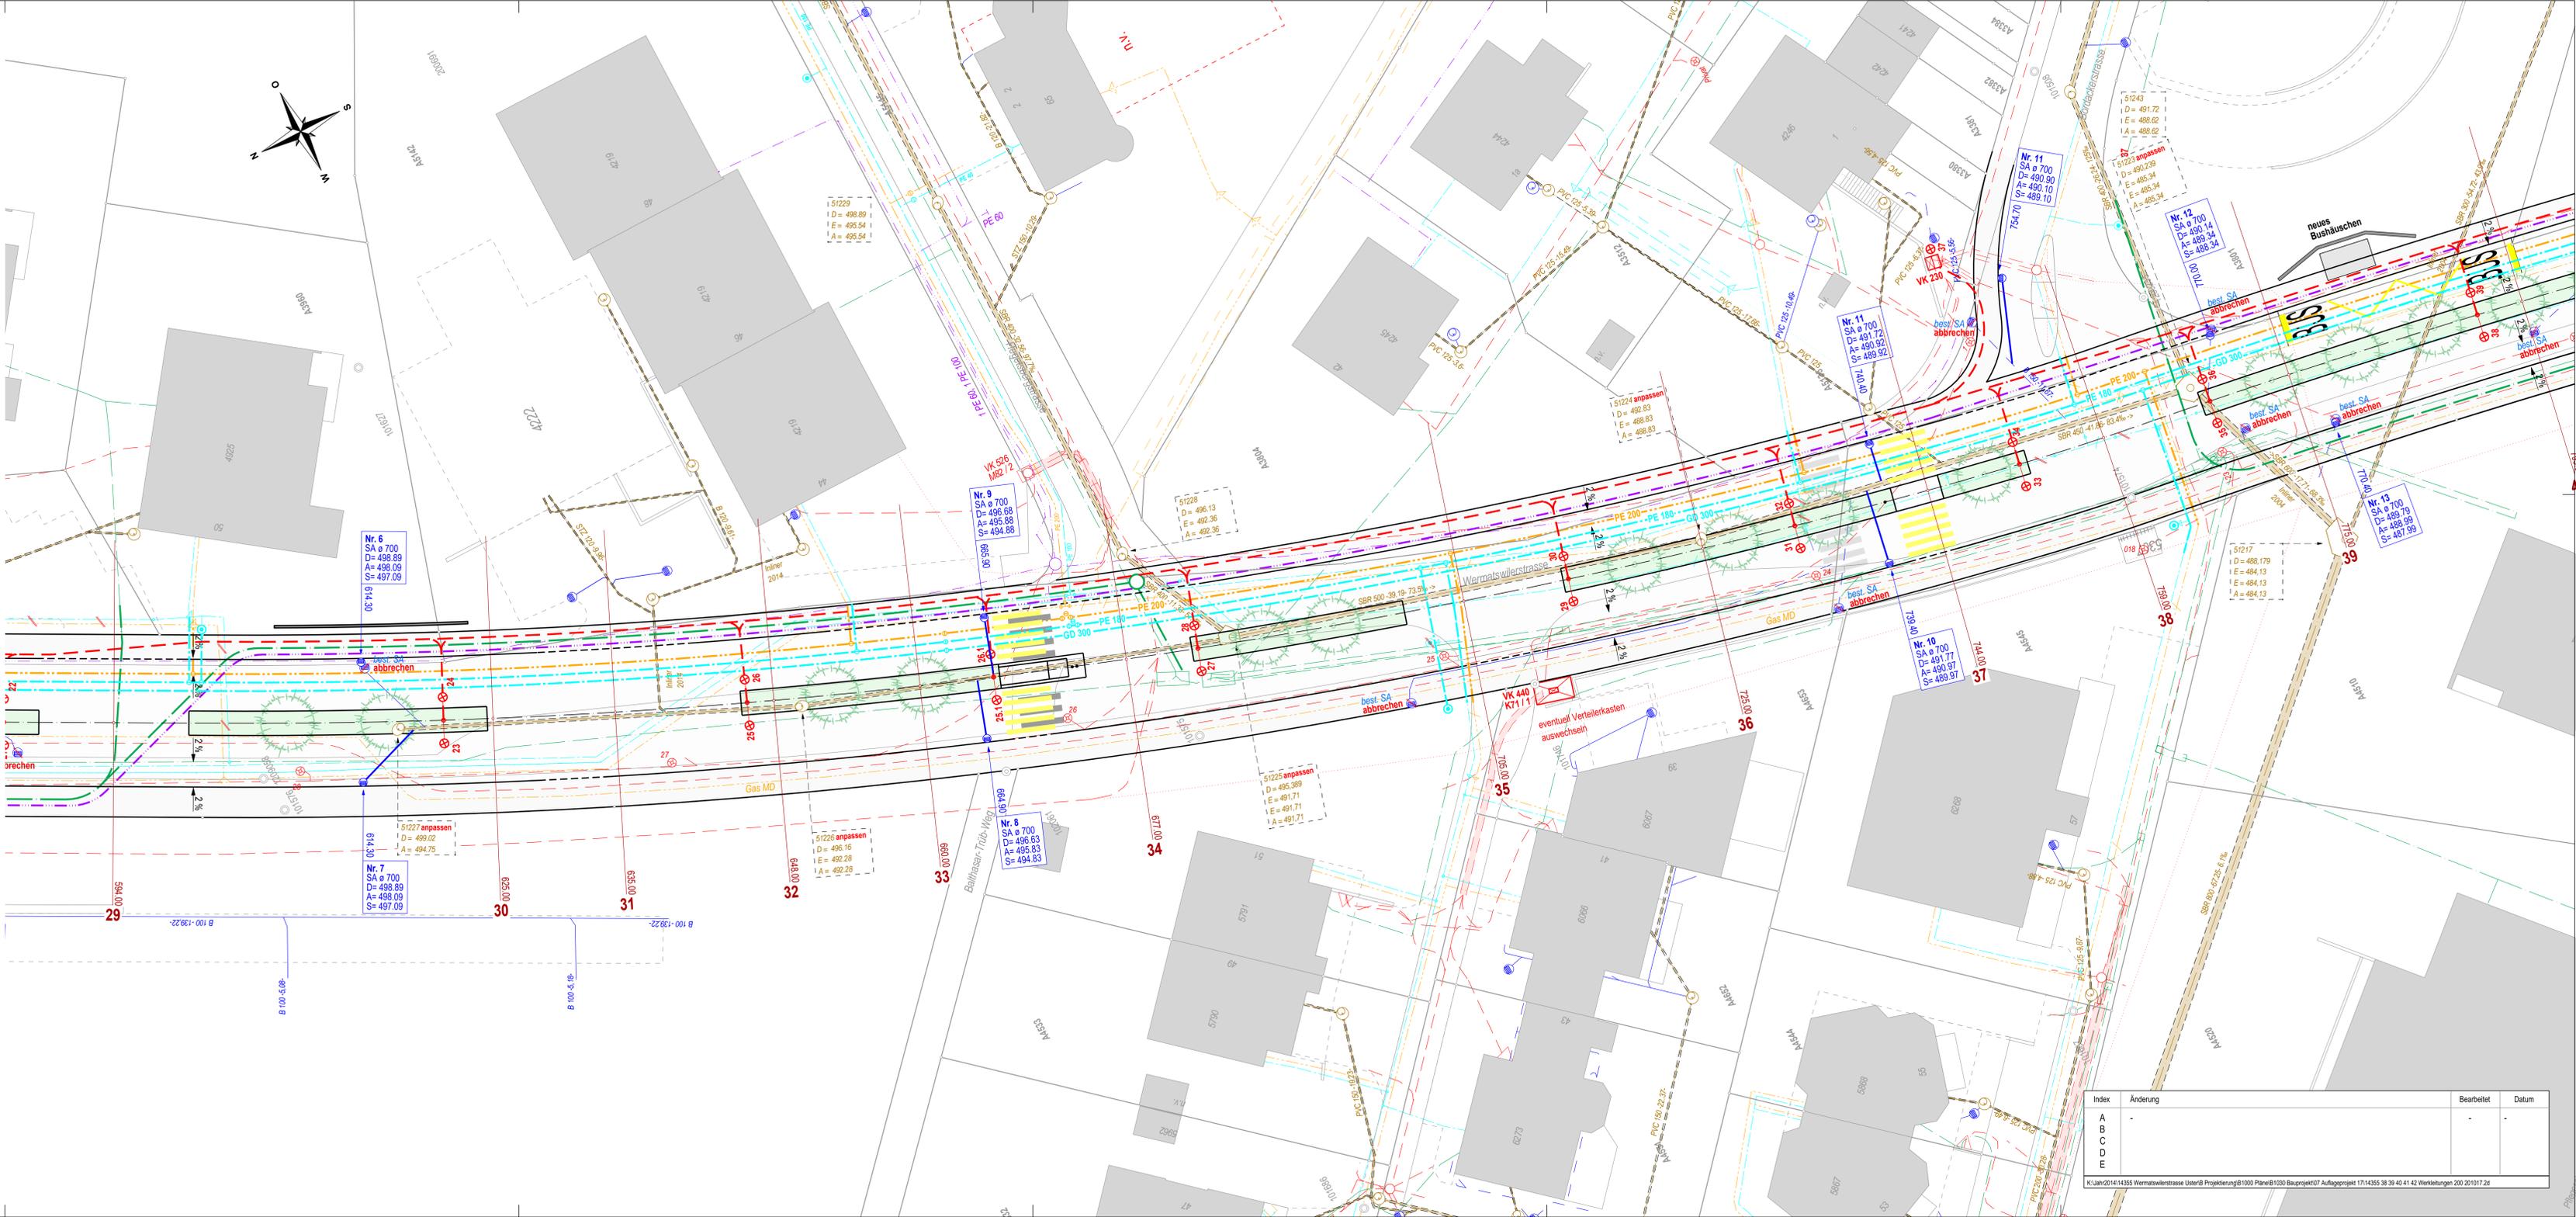

Index	Änderung	Bearbeitet	Datum
A			
B			
C			
D			
E			

K:\Jahr2014\14355 Wermatswilerstrasse Uster\B\Projektor\B1000\Plan\B1030\Bauprojekt07\Auflageprojekt\1714355 38 39 40 41 42\Werkleitungen 200 201017 2d