STADT USTER

15

Wermatswilerstrasse, Uster

Auflageprojekt

Längenprofil 1:200/50
km 225.000 - 440.000

Index	Änderung	Bearbeitet	Datum
A	-	-	-
B			
C			
D			
E			

K:\Uah\2014\14355 Wermatswilerstrasse Uster\B Projektierung\B1000 Pläne\B1030 Bauprojekt\07 Auflageprojekt 17\14355 44 45 46 47 48 LP 2016\17.2d

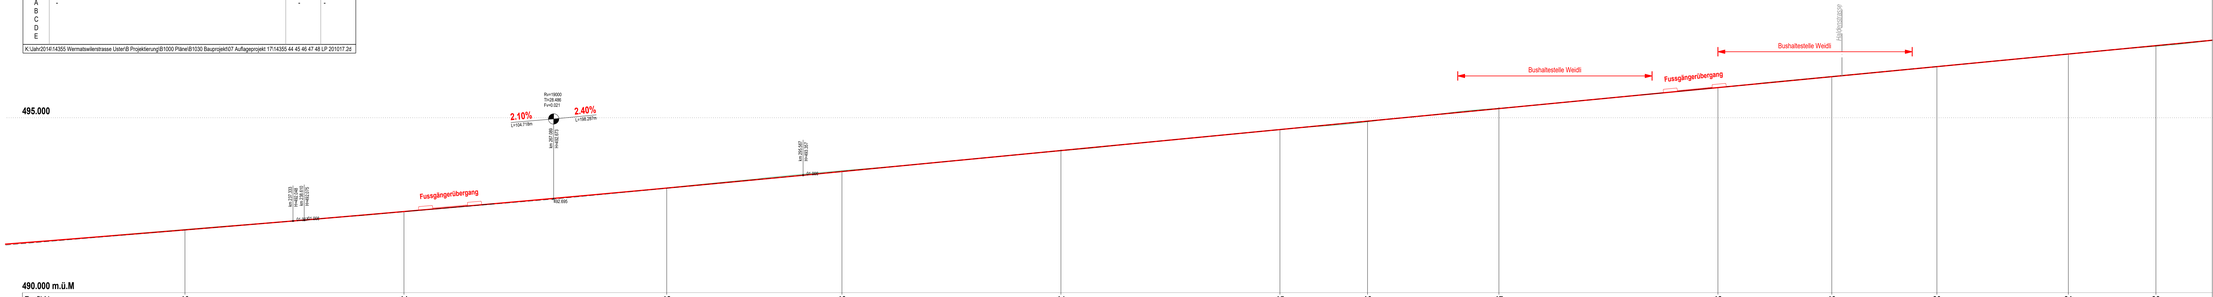

Proj.	mg	Datum	20.10.2017
Gez.	ws	Rev.	
Kontr.	wi	Grösse	147/30
Plan Nr.	**14355 - 45**		

BUCHMANN PARTNER AG I Bauingenieure und Planer
Mitglied SIA/USIC I Weiherallee 11a I 8610 Uster
Tel: 044 905 80 60 I Fax 044 905 80 68 I www.bupa.ch