

Wermatswilerstrasse, Uster

Auflageprojekt



Inseldetail


Grundriss 1:100, Schnitte 1:50 / 1: 20, Detail 1:10

BUCHMANN
PARTNER


BUCHMANN PARTNER AG | Bauingenieure und Planer
Mitglied SIA/USIC | Weiherallee 11a | 8610 Uster
Tel. 044 905 80 60 | Fax 044 905 80 68 | www.bupa.ch

Proj.	mg	Datum	20.10.2017
Gez.	ws	Rev.	.
Kontr.	wi	Grösse	105/30
Plan Nr.		14355 - 52	


Grundriss Typ 1 1:100

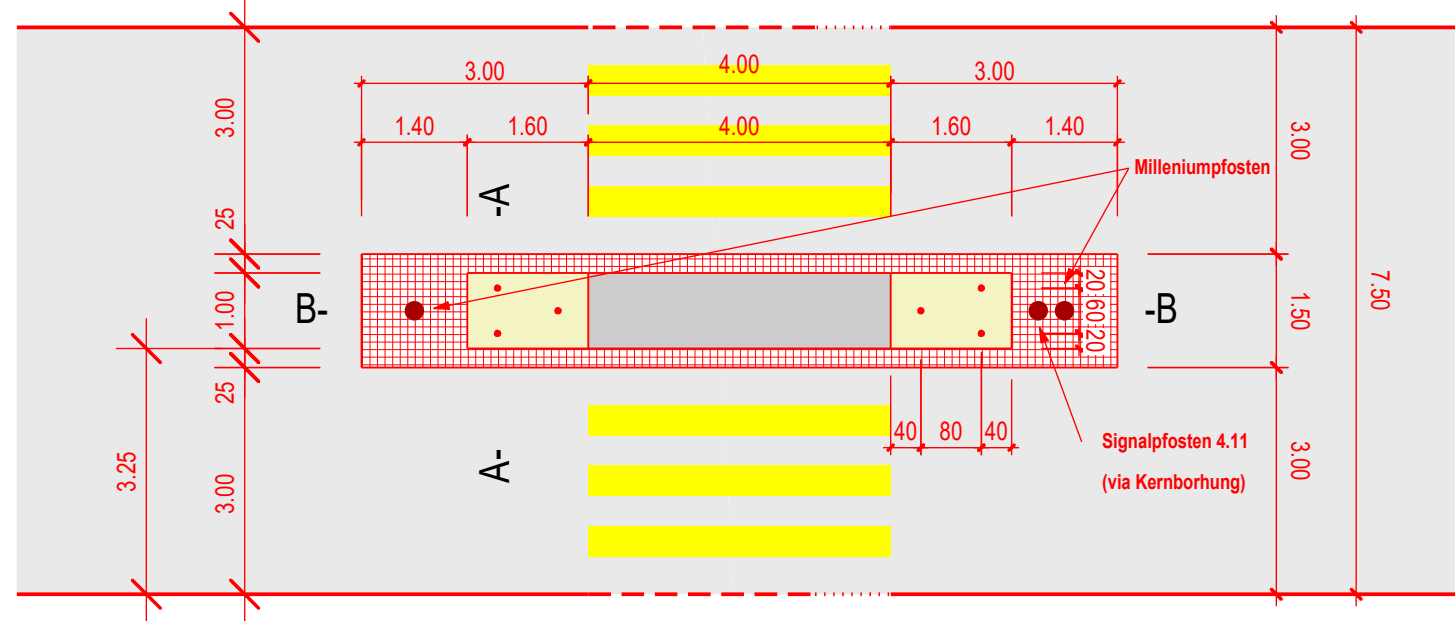


Grundriss Typ 2 1:100

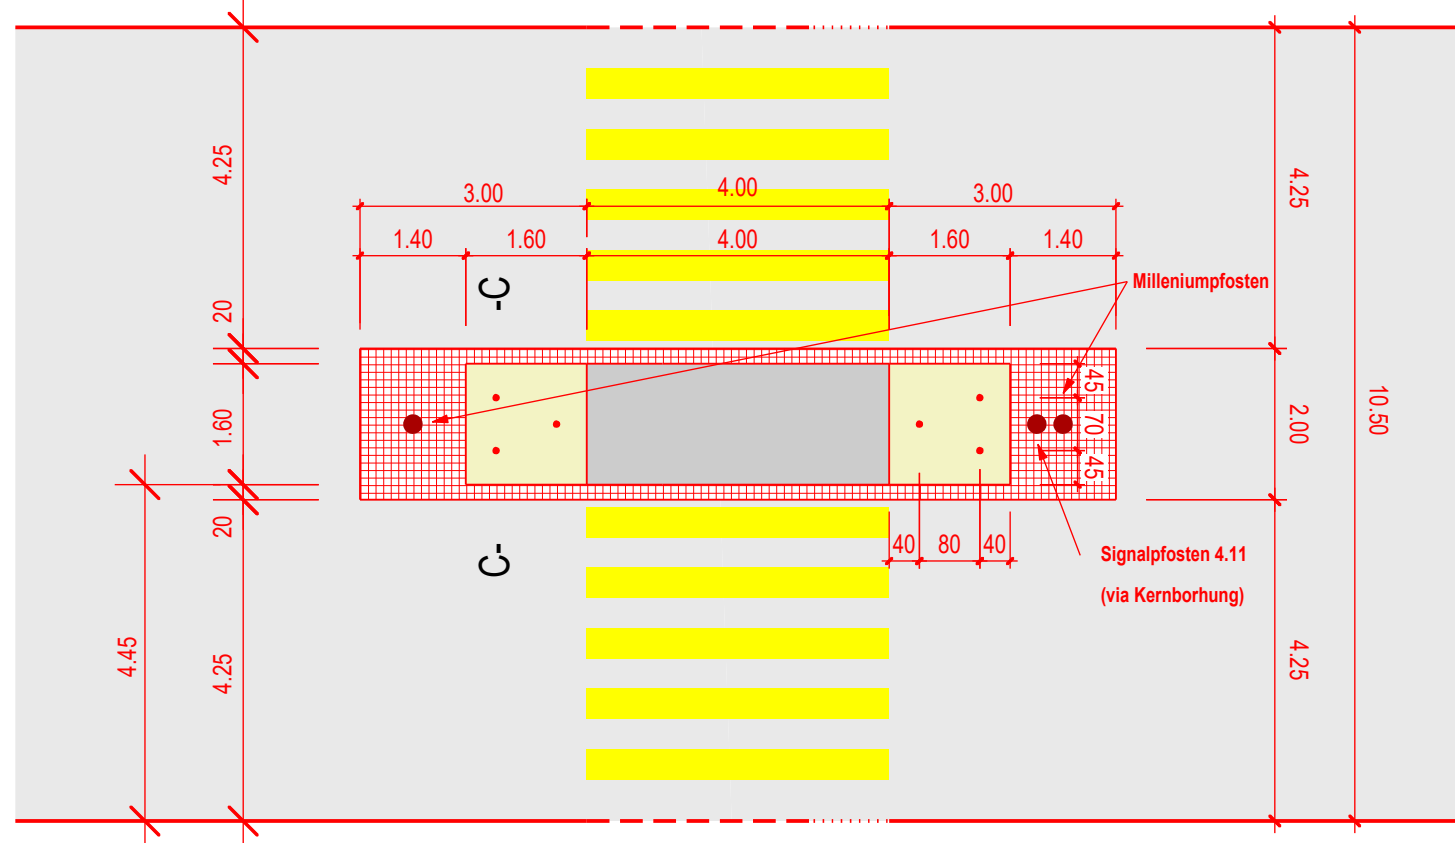


Grundriss Typ 3 1:100

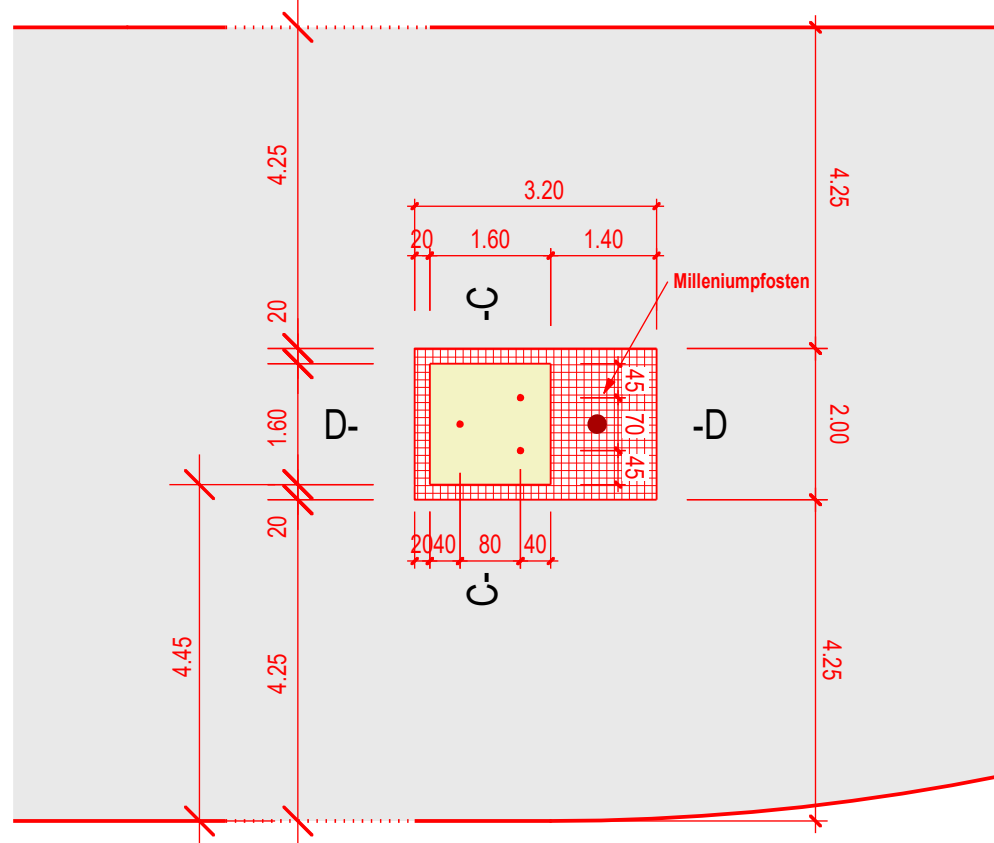


D - D 1:50

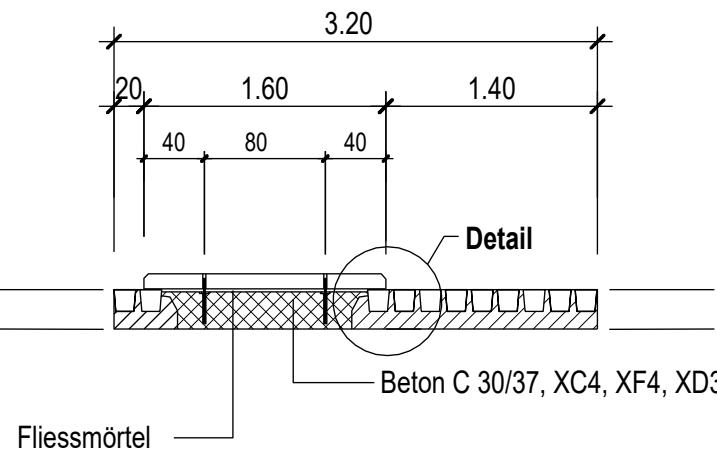


A - A 1:20

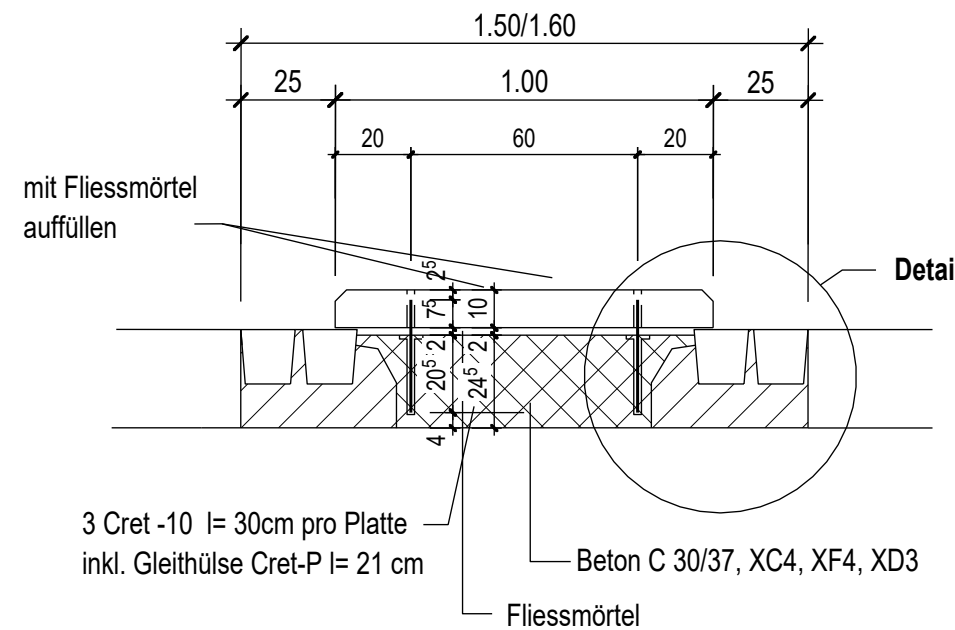


B - B 1:50

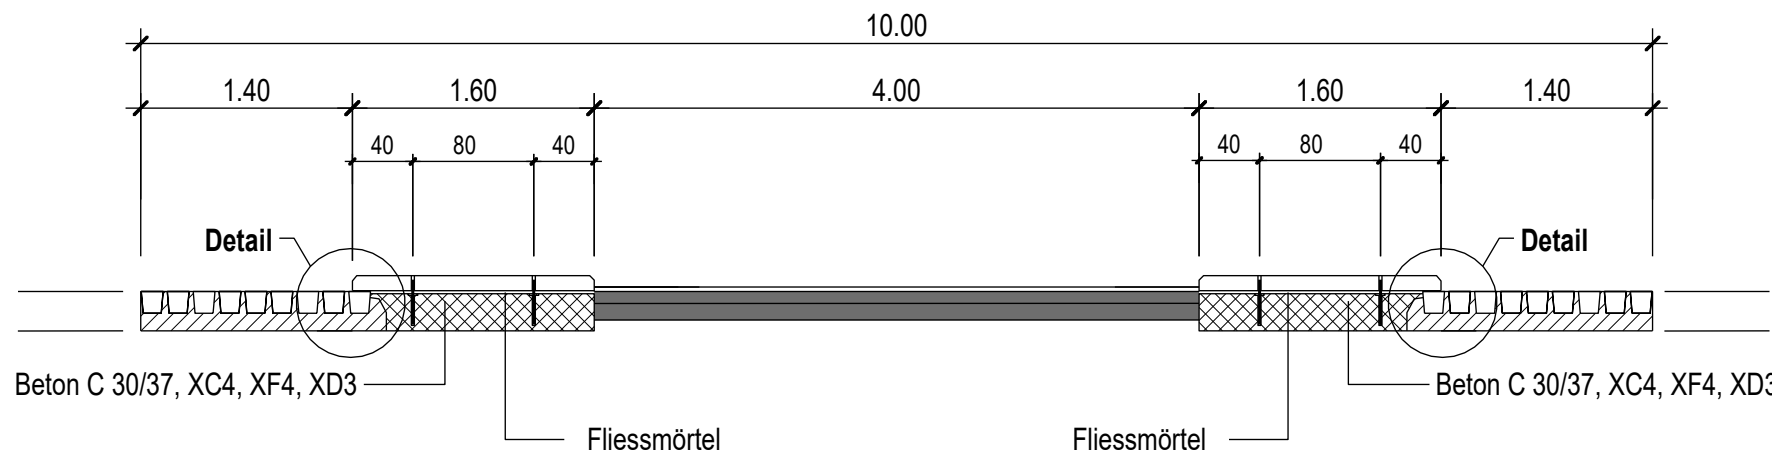

C - C 1:20

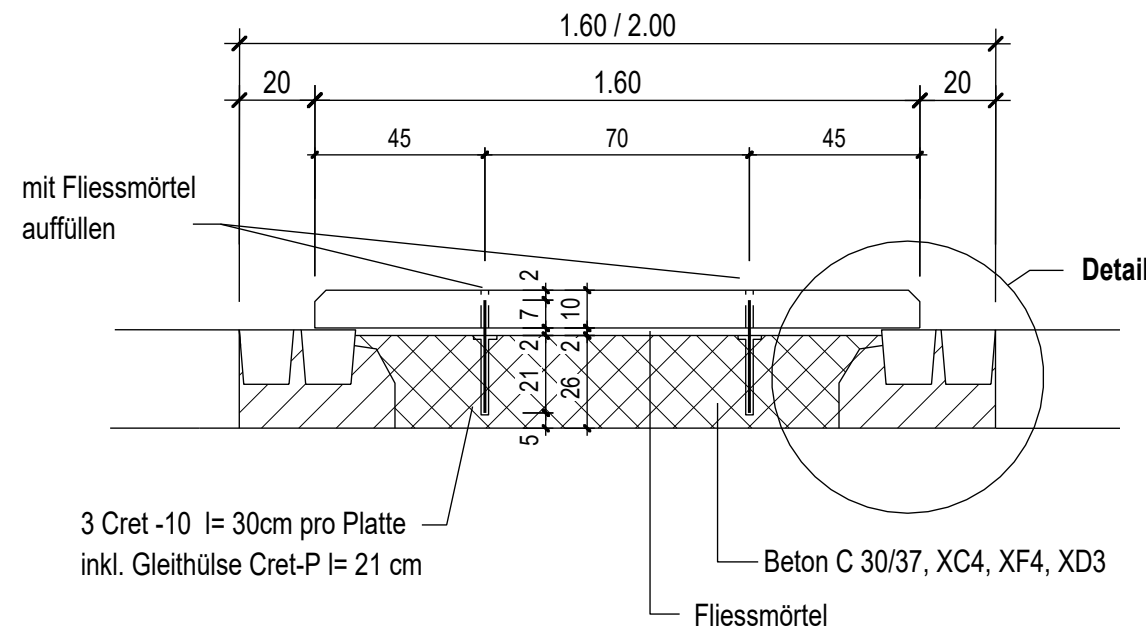

Detail 1:10

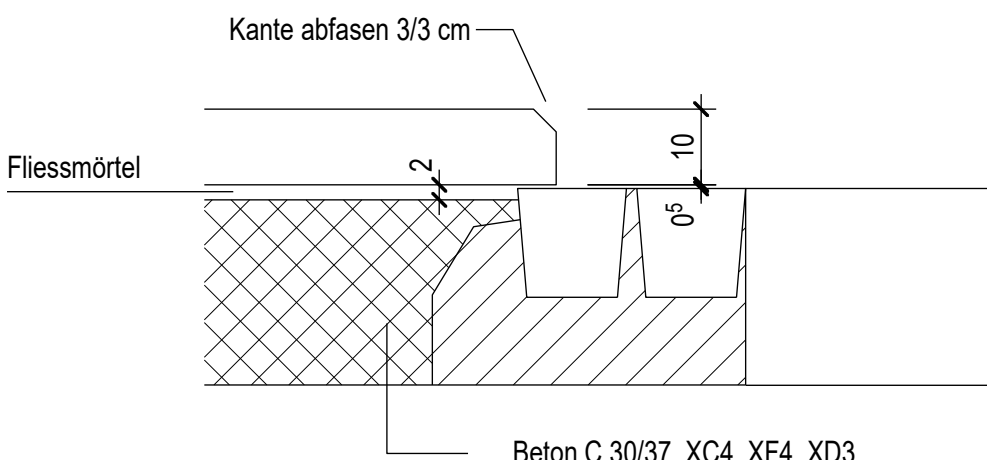

Index	Änderung	Bearbeitet	Datum
A			
B			
C			
D			
E			

K:\Jahr2014\14355 Wermatswilerstrasse Uster\B Projektierung\B1000 Pläne\B1030 Bauprojekt\07 Auflageprojekt 17\14355 52 Inseldetail 201017.2d