



Umgestaltung Wermatswilerstrasse
Projekt Buchmann Partner AG

Legende

- neu

 - Erneuerung Fahrbahn (Deckbelag)
 - Erneuerung Gehweg (Deckbelag)
 - Gehweg (Neubau mit Fundationsschicht)
 - Belagsanpassungen Einfahrten
 - Betonplatte
 - Grünfläche
 - Projekt
 - Markierung
 - Sichtweite 20m (30km/h)
 - Baum
 - Poller
 - Betonelement
- bestehend

 - Fahrbahn
 - Gehweg
 - Grünfläche
 - Abbruch/Aufhebung
 - Böschung
 - Zaun
 - Hecke
 - Strauch
 - Baum
 - Ein-/Ausfahrt
 - Abfallteimer
 - Containerabstellplatz
 - Verteilerkasten
 - Wehrstein
 - Poller
 - Hydrant
 - Kandelaber
 - Schlammsammler
 - Entwässerungsrinne


Abschlüsse nach Normalen TBA
Normal Nr.

- TBA 611 Bundstein Typ 12
- TBA 612 Bordstein Typ 12, Bordstein Typ 12, gestürzt bei Einfahrten und Baumgruben
- TBA 651 Randstein 12-15/25 cm
- TBA 652 Randstein mit Wasserstein 12-15/25 cm
- TBA 656 Randstein 12-15/30 cm



Instandsetzung Talweg, Uster

Bauprojekt

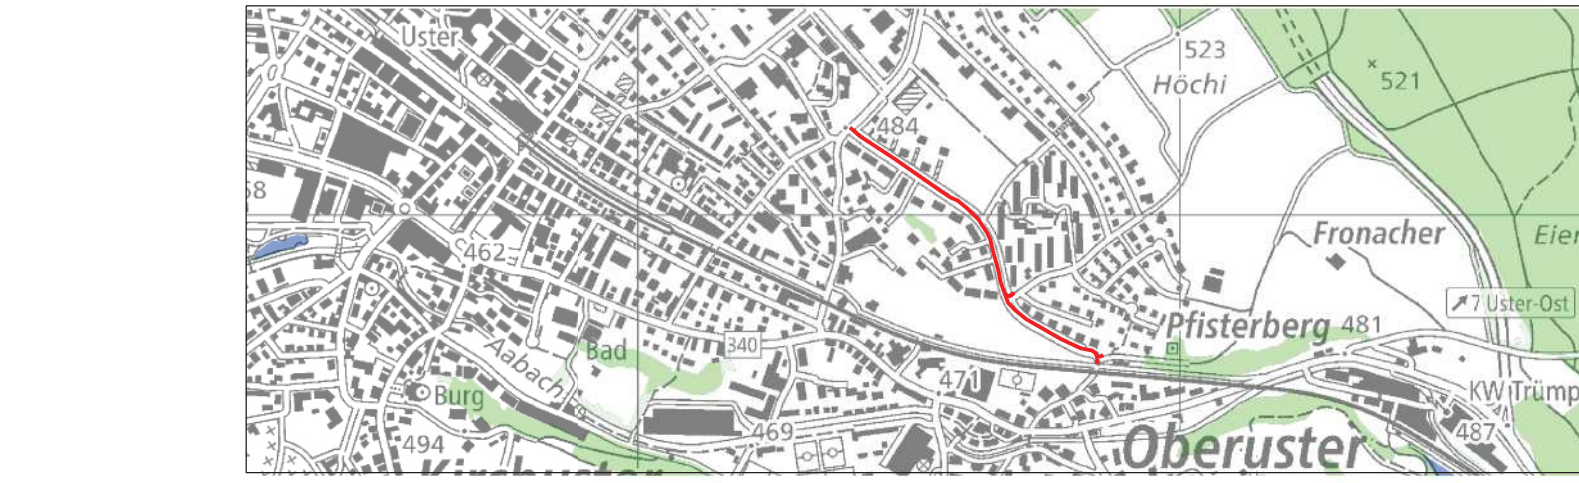

Situation Strassenbau 1:500

PROJEKTVERFASSER:		Rev.	Datum	Gez.	Gepr.	Vism
dsp INGENIEURE & PLANER AG Salluststrasse 20 CH-8606 Grattolone e-mail: dsp@dsp.ch Tel. 044 905 88 88 Fax 044 905 88 89			16.01.2018	ek	mf	
		a				
		b				
		c				
Format		30 / 189		Plan-Nr. 16704 -		301

L:\proj\16704\Plan\03 BP\PLT\Plan 16704.dgn