

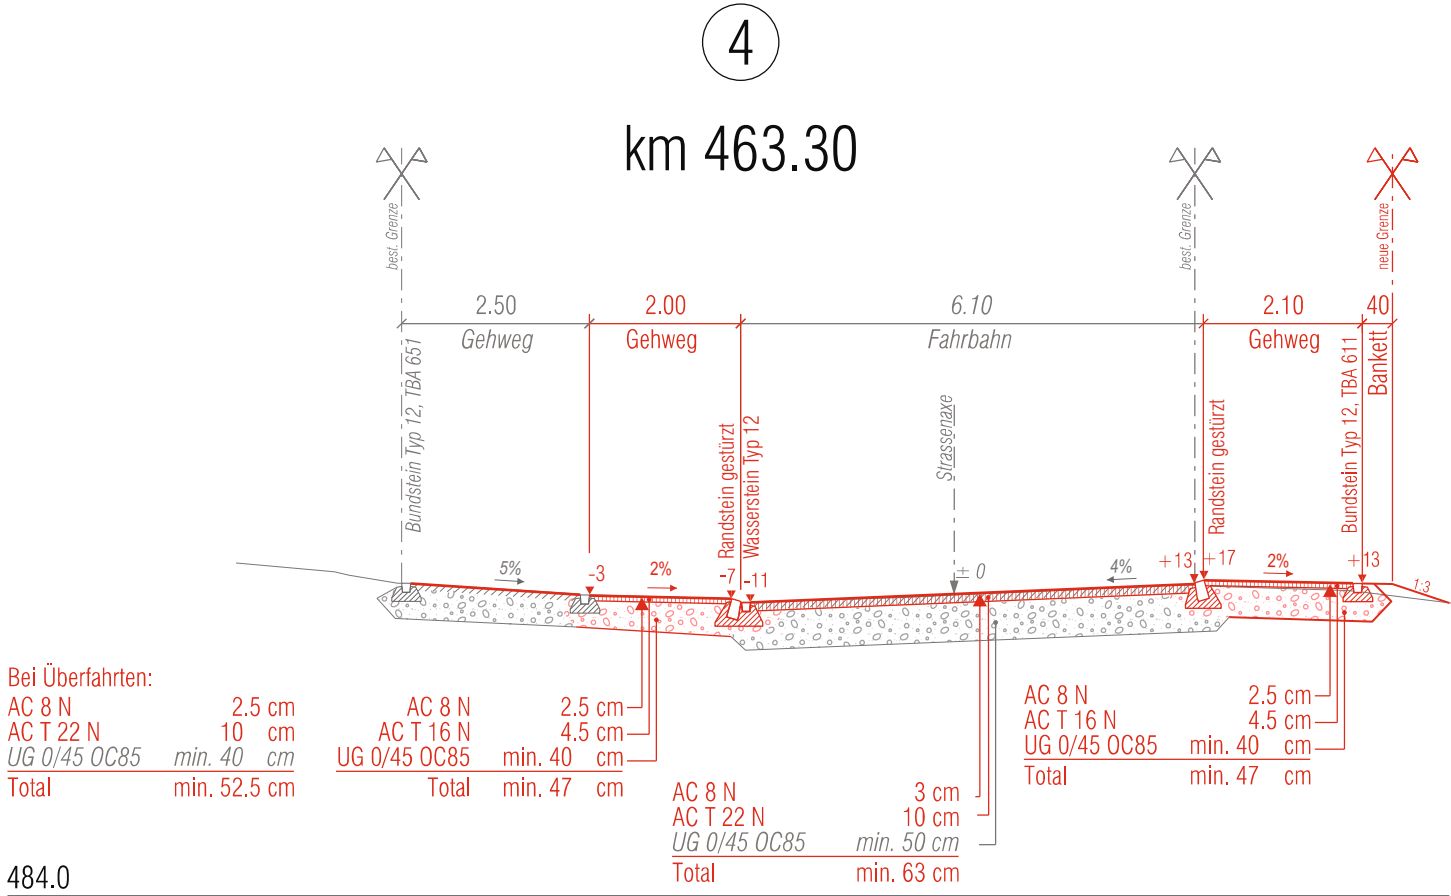
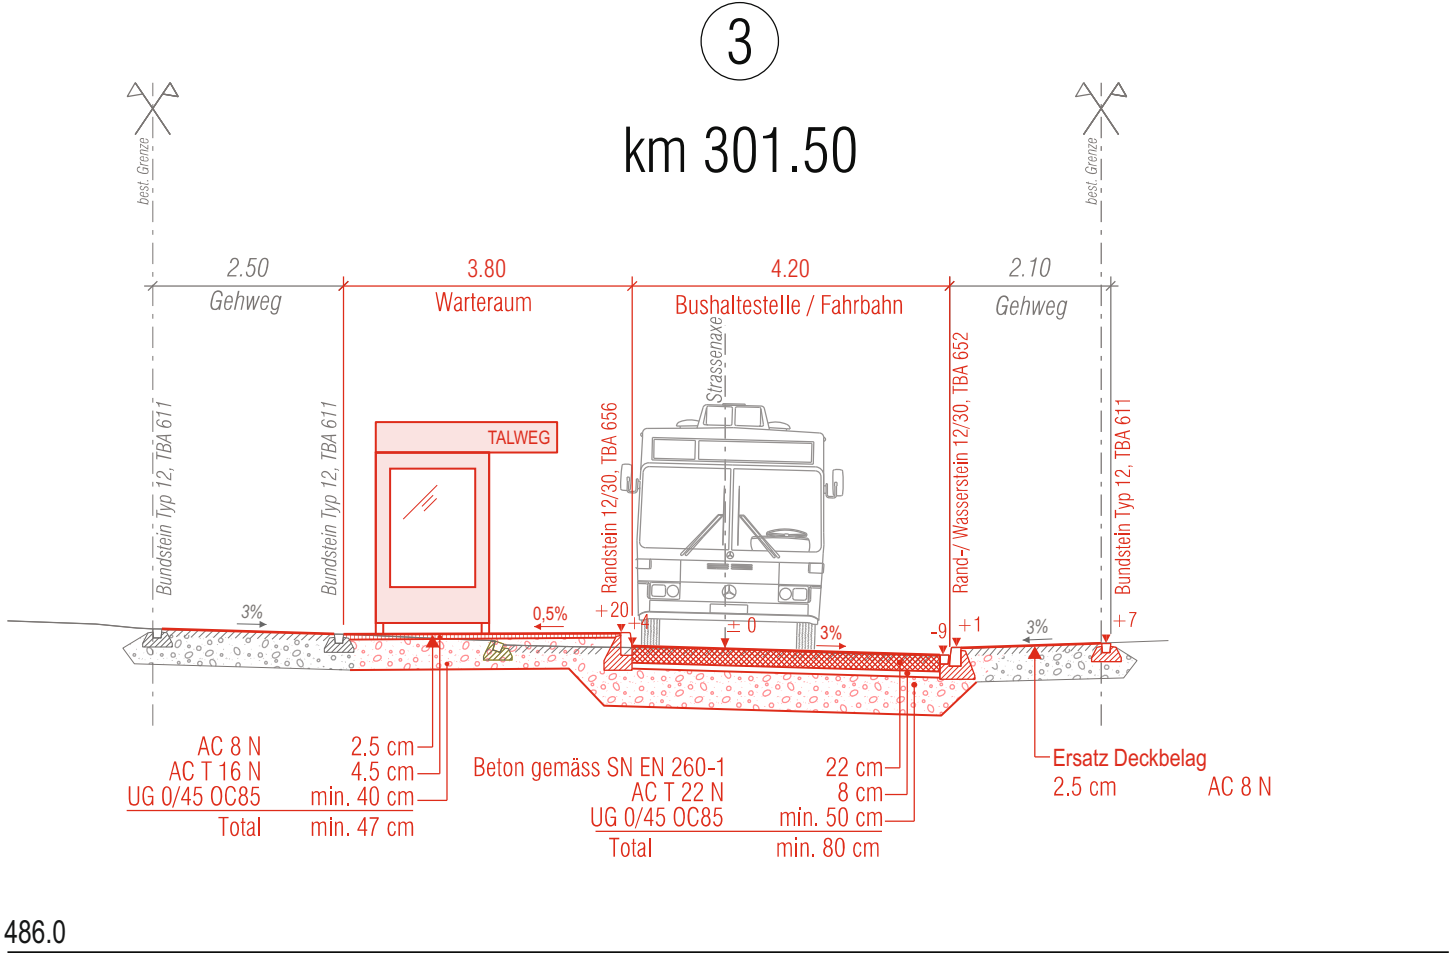
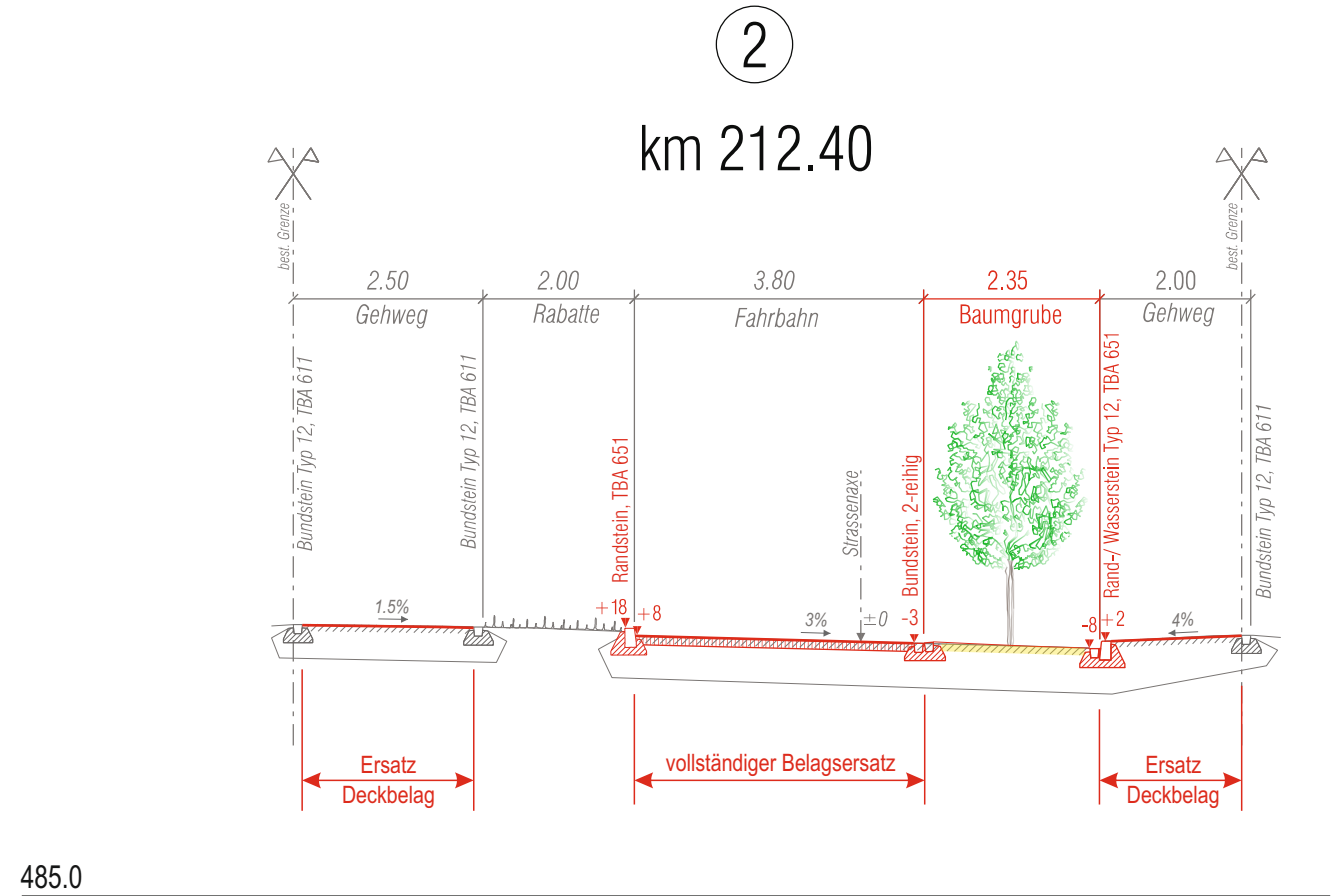


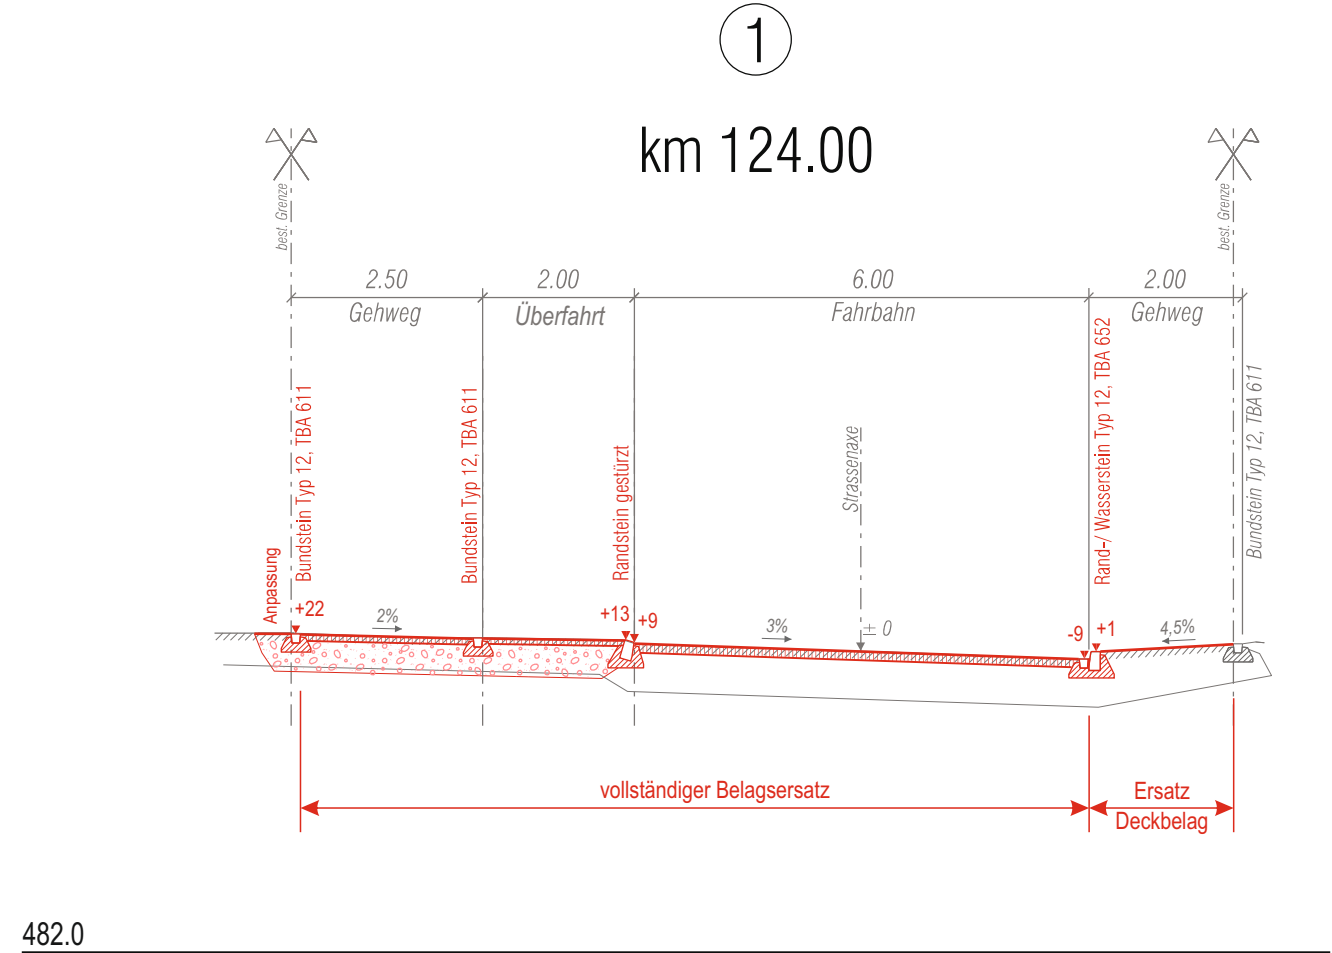

Instandsetzung Talweg, Uster

Bauprojekt

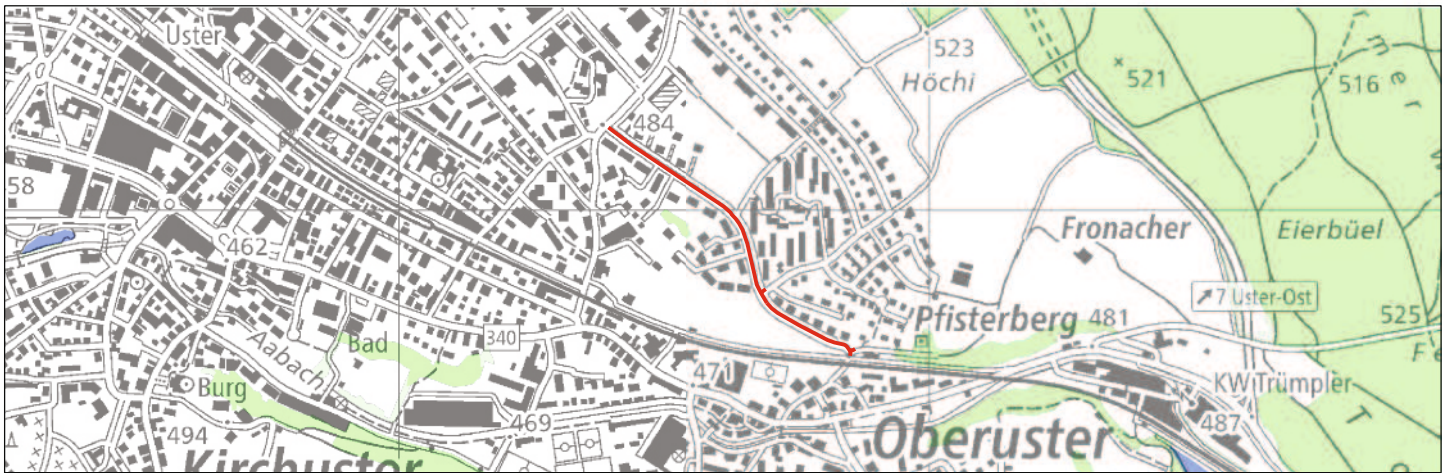

Querprofile / Normalprofile 1:100

PROJEKTVERFASSER: dsp INGENIEURE & PLANER AG Stationsstrasse 20 CH-8606 Greifensee e-mail : dsp@dsp.ch Tel. 044 905 88 88 Fax. 044 905 88 89	Rev.	Datum	Gez.	Gepr.	Visum
		16.01.2018	ek	mf	
	a				
	b				
	c				
Format		30 / 63	Plan-Nr.		16704 - 303