


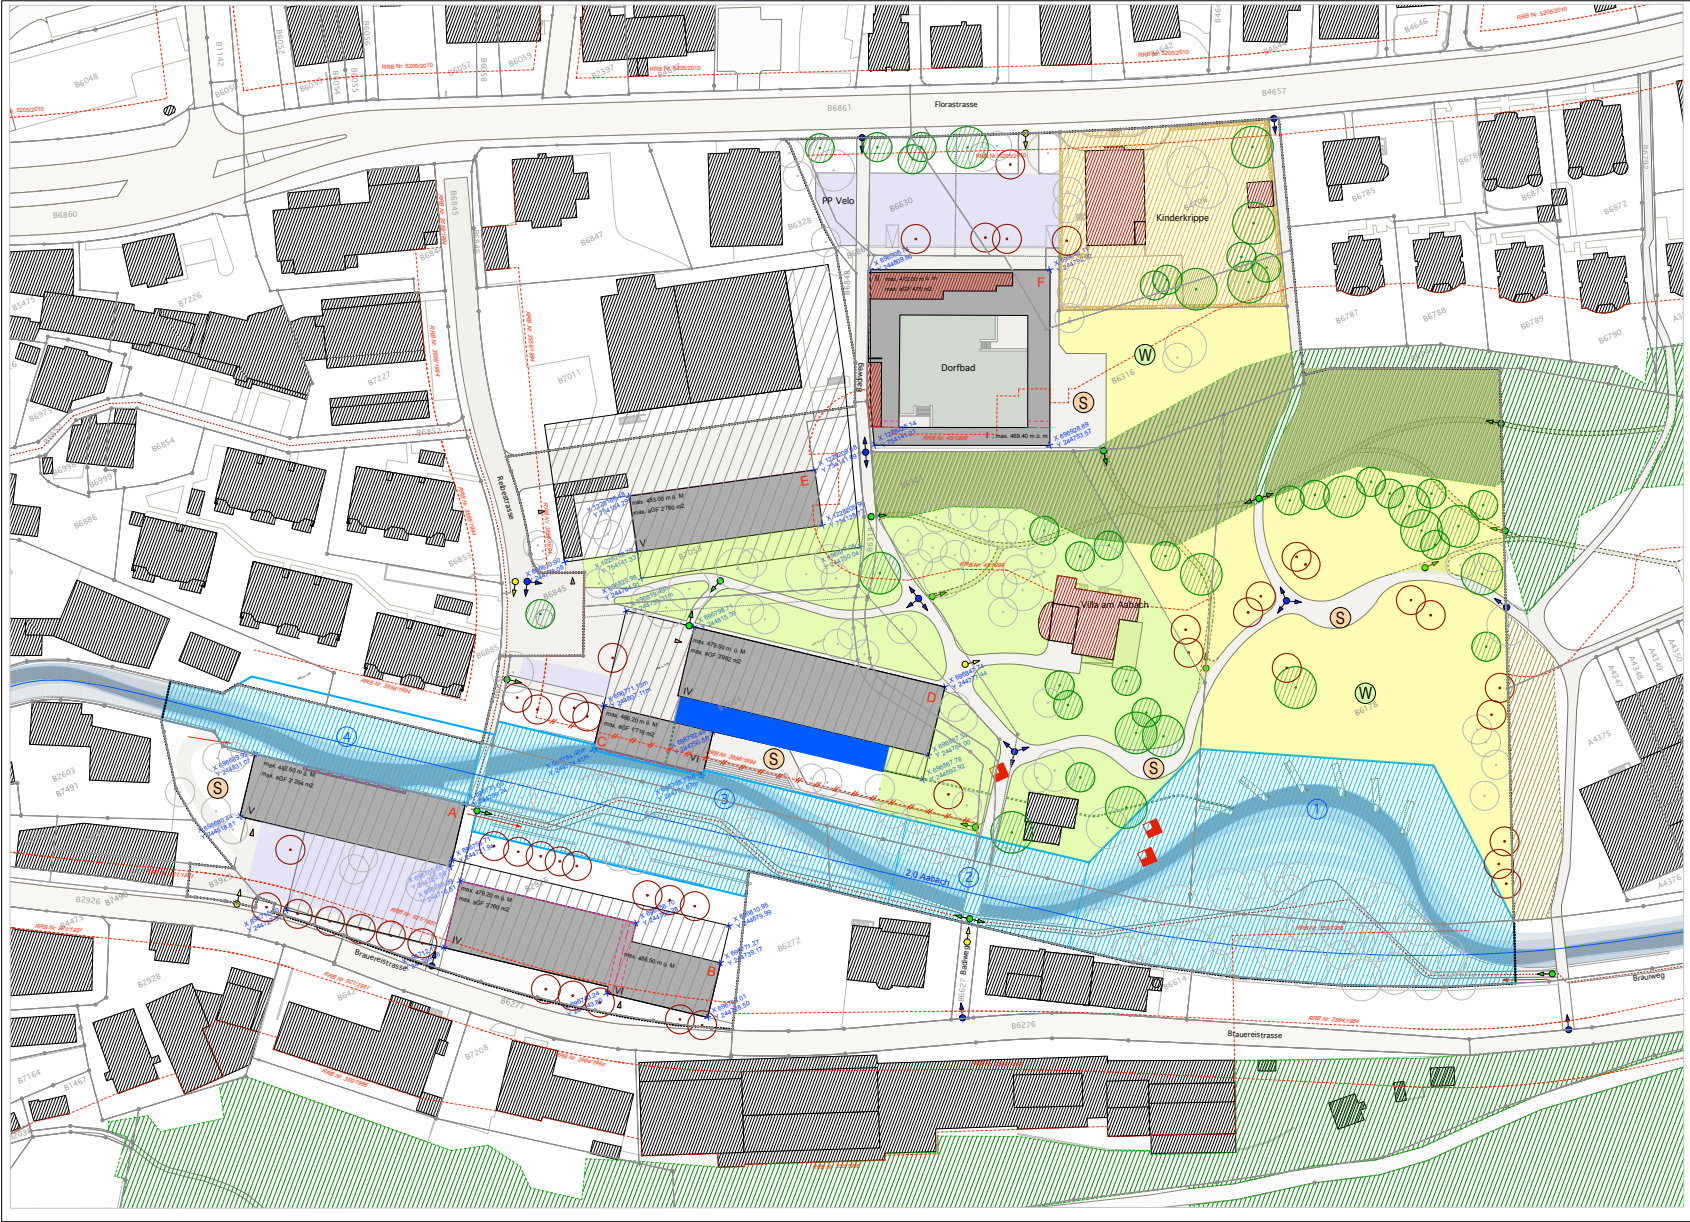

Kartenn. Zürich

Dezember 2015

ÖFFENTLICHER GESTALTUNGSPLAN PARK AM AABACH SITUATIONSPLAN 1:500

Vom Gemeinderat beschlossen am: _____
Namens des Gemeinderates: _____
Der Präsidentin/Präsident: _____

Von der Baukommission genehmigt am: _____
EDV Nr.: _____
Für die Baukommission: _____

Projektleiter: **METTLER** BOLTSHAUSERARCHITEKTEN AG
LANDSCHAFTSARCHITEKTUR

www.labor.ch

Gestaltungsinhalt:	Informativer Inhalt:
Abschlusss. Aabach	Gerdessortraum
Baubereich (A - F)	Bauen bestehend
Baubereich unterirdisch	Inventar / Schutzobjekt
Mauerlinie	Wald
Mauerlinie Wasserbauwerk	Baumgruppe gem. Zonenplan
Anordnungsplan Wasserbauwerk	Baumschutz
Wasserbecken	Baum
Parkanlage (Bereich Villa)	Industriefeld
Parkanlage (Bereich Dorfbad)	Abstandslinie
Parkwald	mögliche neue Parzellengrenze
Ausfallstrasse	Spiel- und Bewegungsplatz
Spezialzone Kinderkrippe	Liegezone
Richtungspunkt Fussweg, Öffentlich	Grundwasserfassung (Lage ungenau)
Richtungspunkt Fuss- und Radweg, Öffentlich	
Zu- und Wegfahrr. Baubereich Wasserbauwerk	
Zu- und Wegfahrr. Sammelweg	
Koordinationspunkt	
max. 400.00 m ü. M.	
max. 400.00 m ü. M.	
Zufahrt Unterhalt. Aabach	
Baum zu erhalten	
Baum Neupflanzung	
	m 1 5 10 15