

Wermatswilerstrasse, Uster

Auflageprojekt



Normalprofile 1 : 50



BUCHMANN PARTNER AG | Bauingenieure und Planer
Mitglied SIA/USIC | Weiherallee 11a | 8610 Uster
Tel. 044 905 80 60 | Fax 044 905 80 68 | www.bupa.ch

Proj.	mg	Datum	20.10.2017
Gez.	fs	Rev.	
Kontr.	wi	Grösse	105/30
Plan Nr.		14355 - 43	


Oberbau Fahrbahn
Pfäffiker- bis Rehbühlstrasse

Deckschicht	SDA 8 B	3.0 cm
Binderschicht	AC B 22 S	7.0 cm
Tragschicht	AC T 22 S	7.0 cm
best. Foundation		min. 50.0 cm
Total neu		min. 17.0 cm


Oberbau Gehweg
Pfäffiker- bis Rehbühlstrasse

Deckschicht	AC 8 N	2.5 cm
Tragschicht	ACT 22 N	6.5 cm
best. Foundation		min. 41 cm
Total neu		min. 9.0 cm

Pfäffikerstrasse bis Rehbühlstrasse
Normalprofil 1 (Kernfahrbahn)

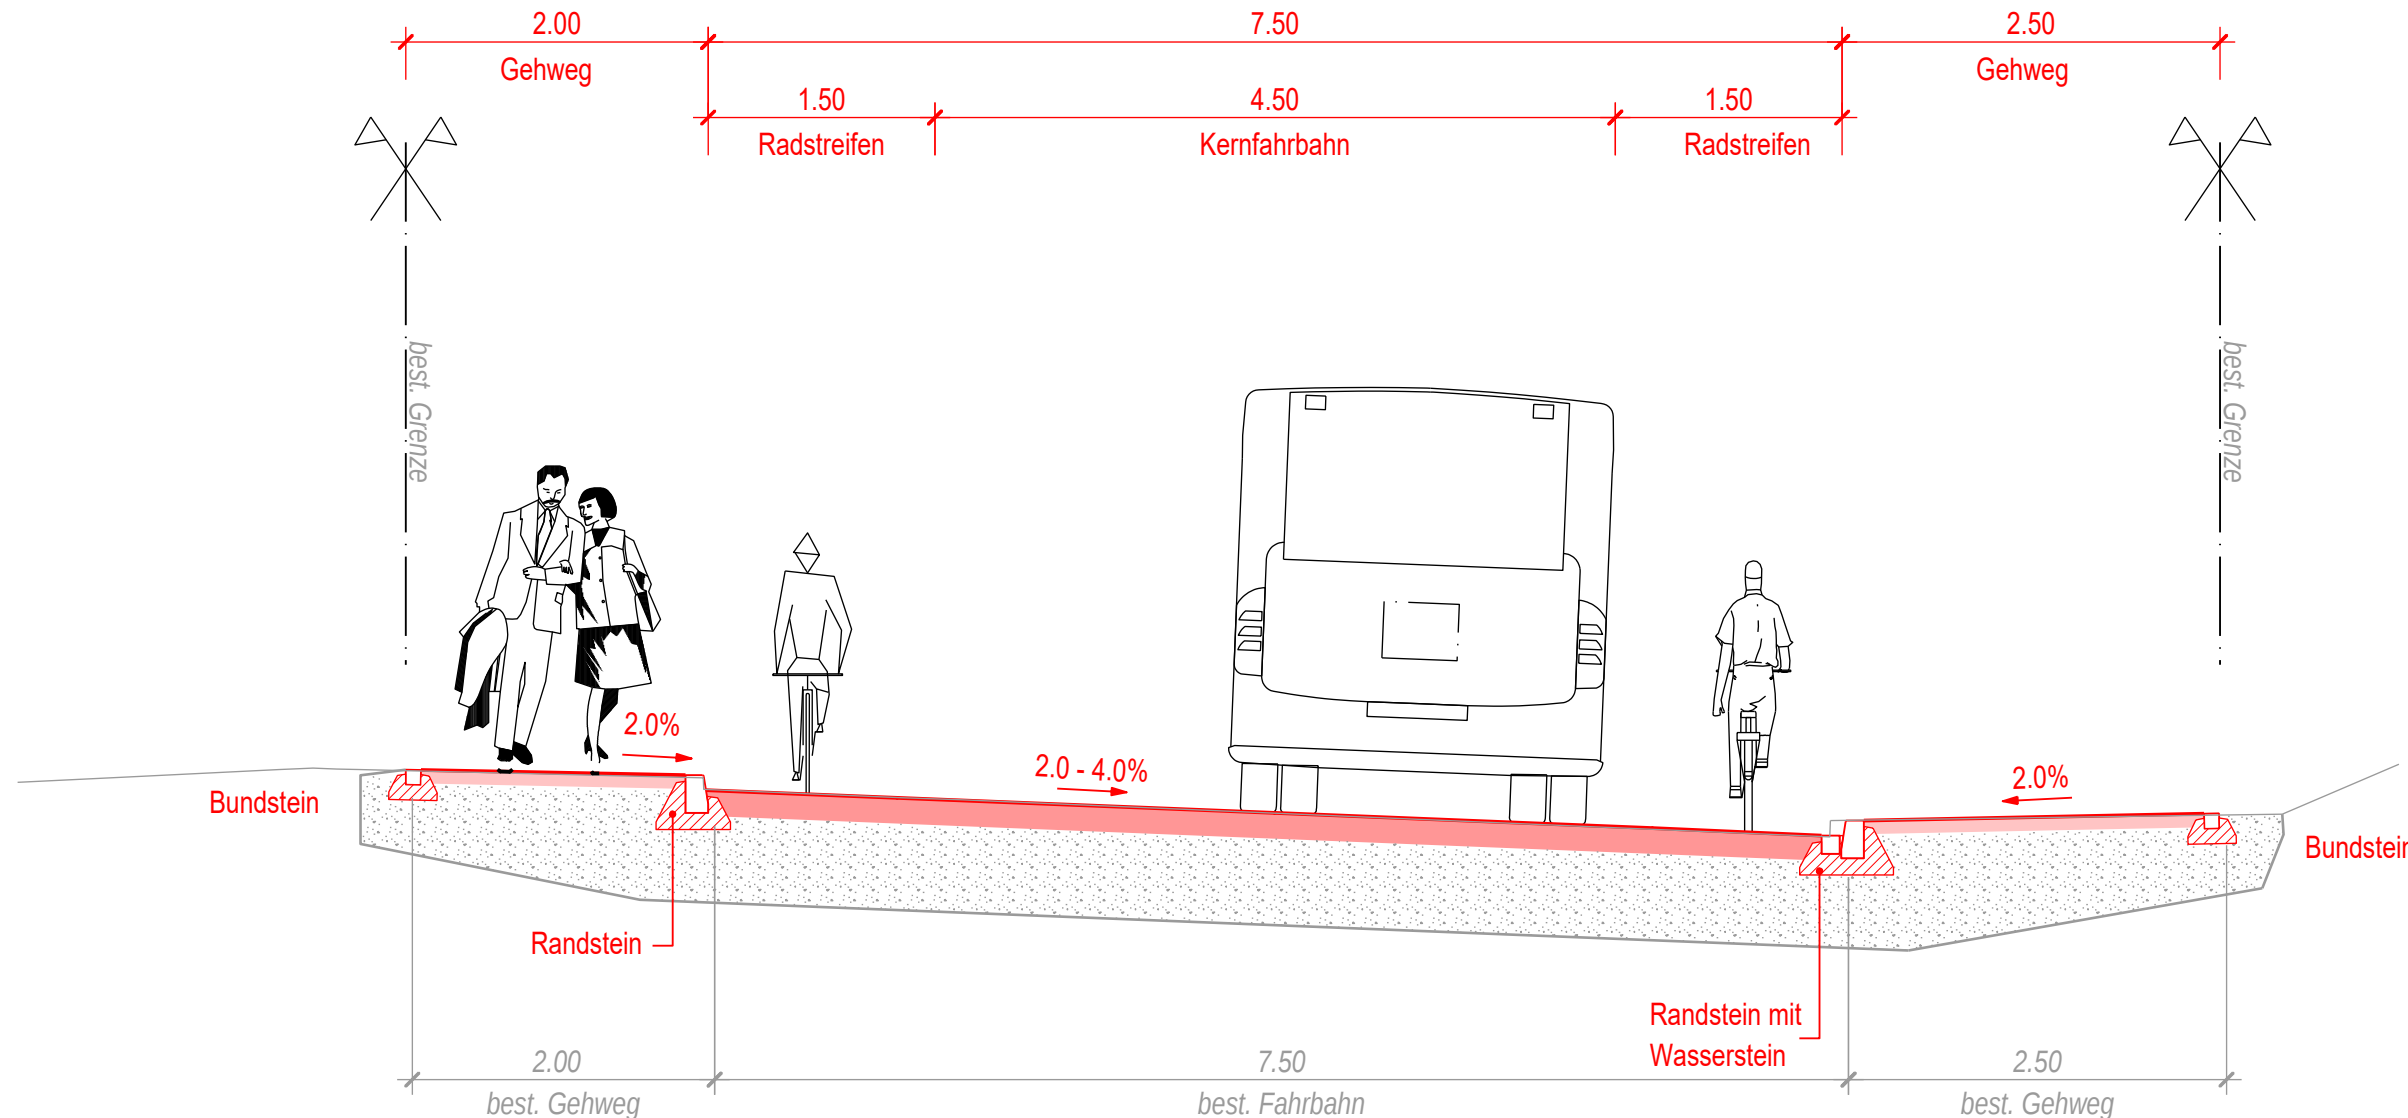

Rehbühlstrasse bis Kreuzstrasse
Normalprofil 2 (Fahrbahn mit Mittelstreifen)

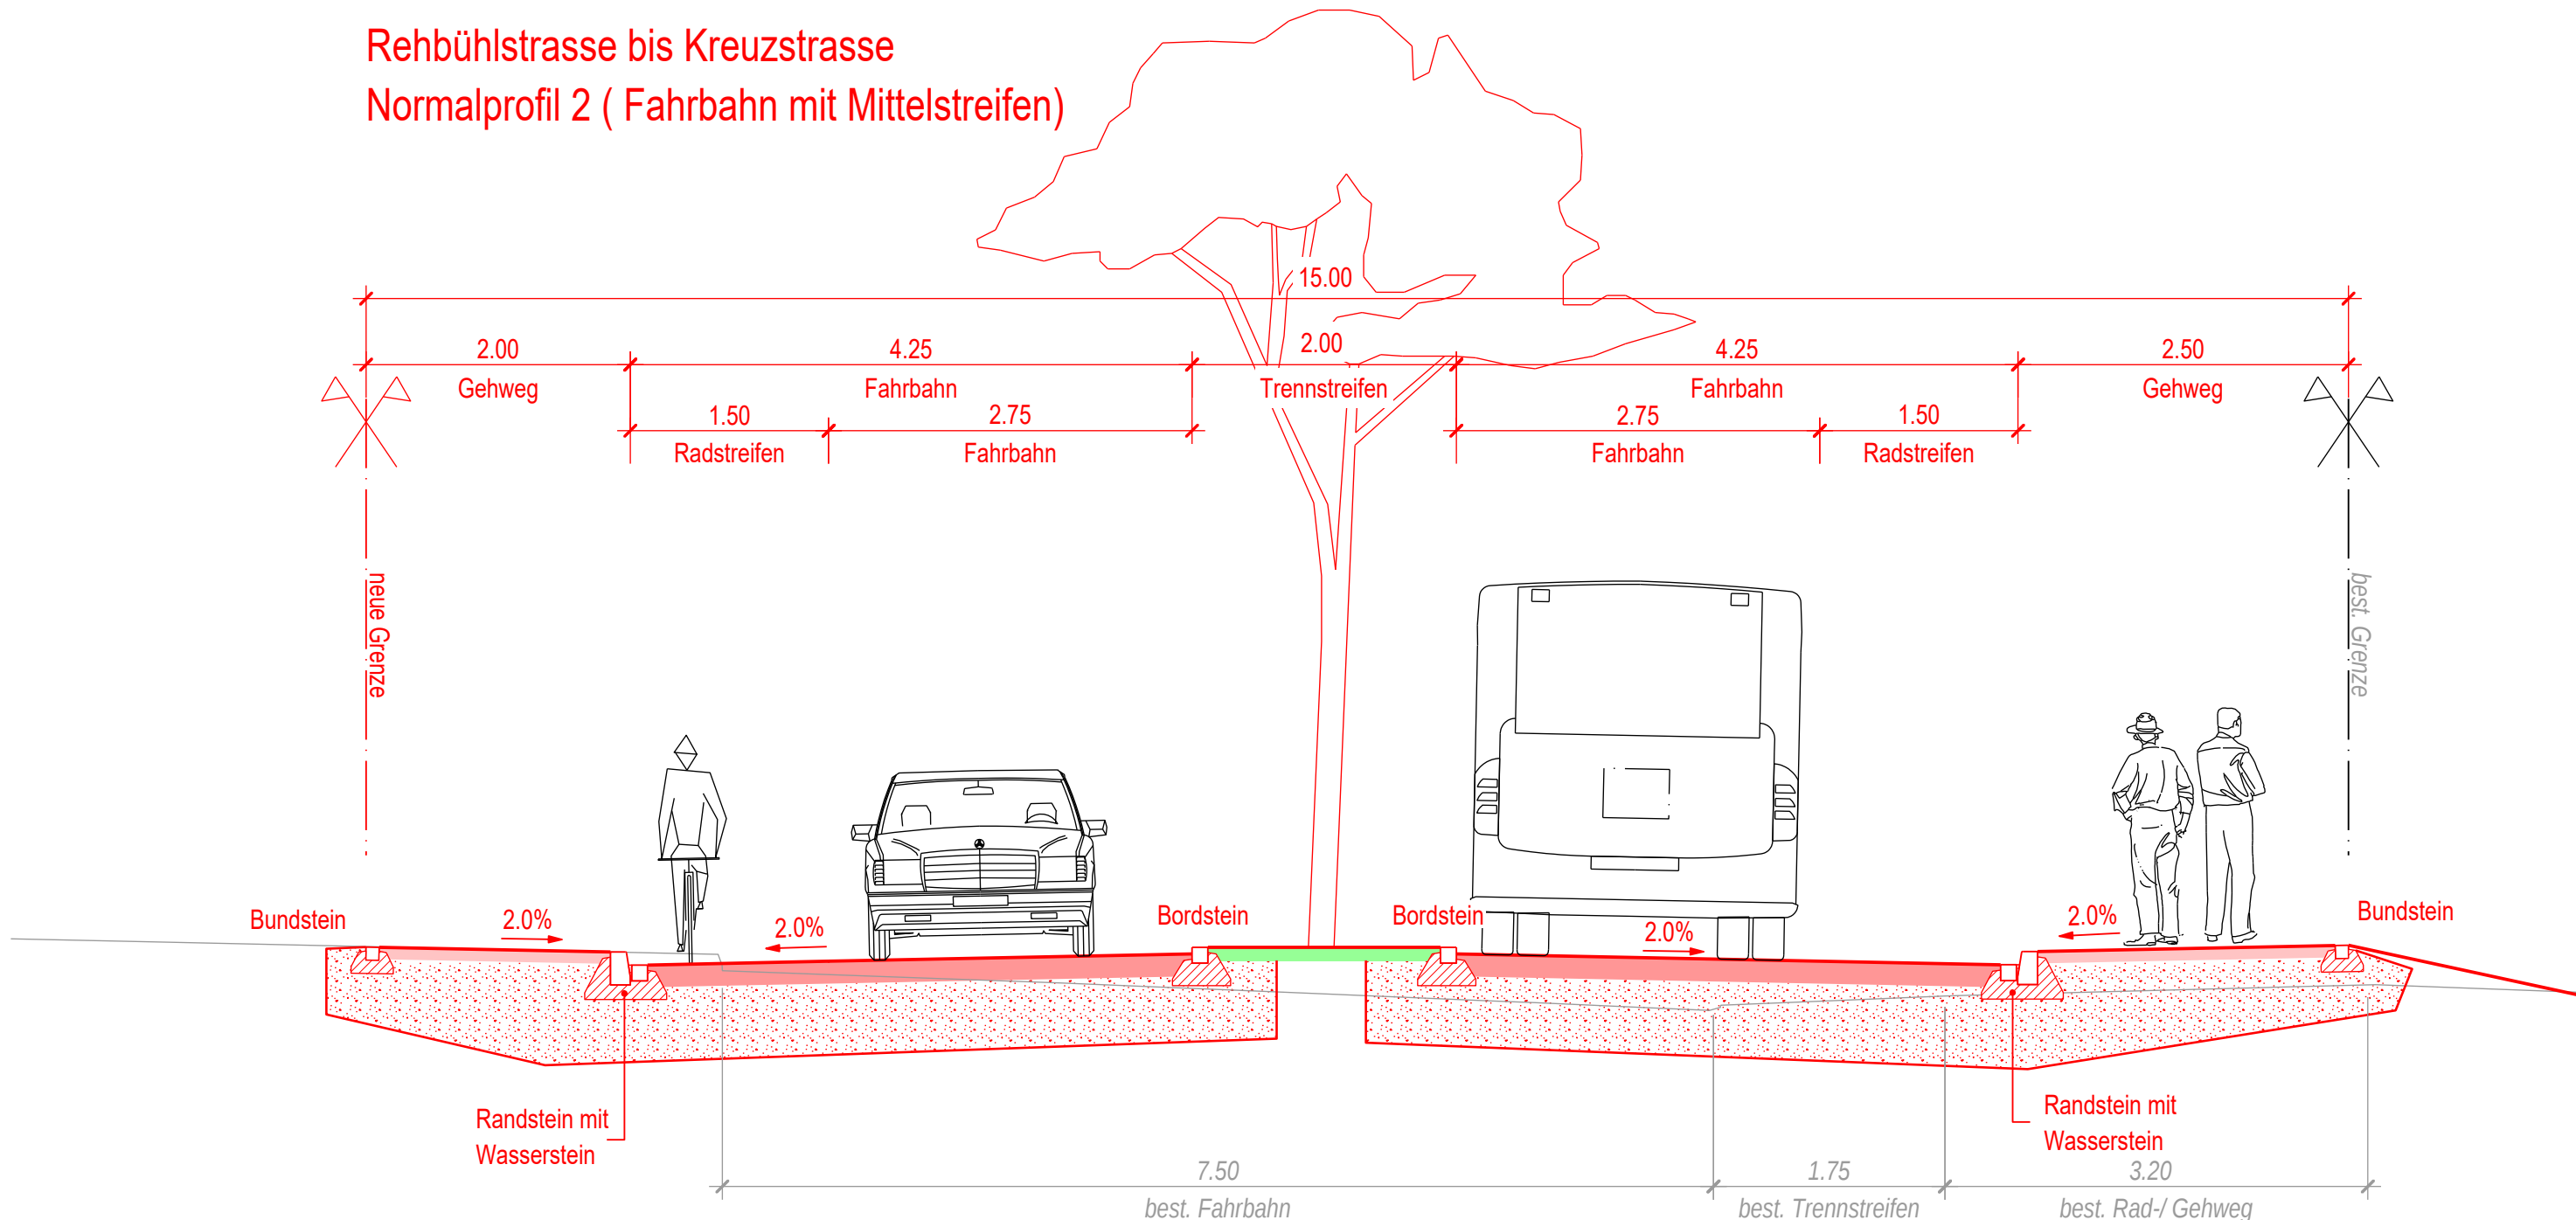

Oberbau Fahrbahn
Rehbühl- bis Kreuzstrasse

Deckschicht	SDA 8 B	3.0 cm
Binderschicht	AC B 22 S	7.0 cm
Tragschicht	AC T 22 S	7.0 cm
UG 0/45	OC 85	min. 50.0 cm
Total		min. 67.0 cm

Oberbau Gehweg
Rehbühl- bis Kreuzstrasse

Deckschicht	AC 8 N	2.5 cm
Tragschicht	ACT 22 N	6.5 cm
UG 0/45	OC 85	min. 41 cm
Total		min. 50 cm

Index	Änderung	Bearbeitet	Datum
A			
B			
C			
D			
E			

K:\Jahr2014\14355 Wermatswilerstrasse Uster\B Projektierung\B1000 Pläne\B1030 Bauprojekt\07 Auflageprojekt 17\14355 43 Normalprofile 201017.2d