



Instandsetzung Talweg, Uster

Bauprojekt

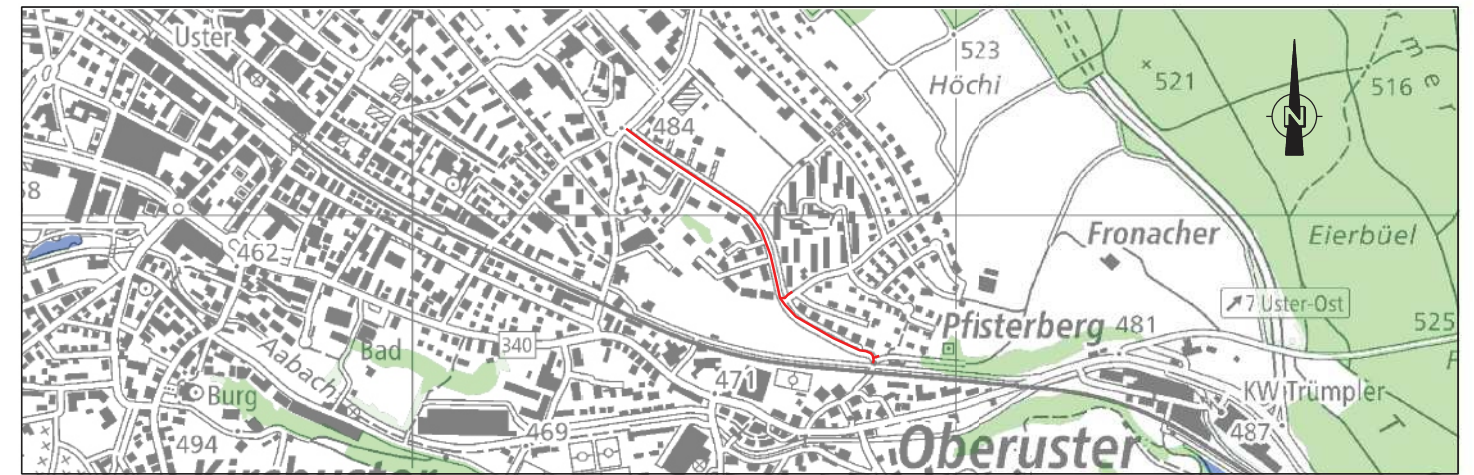

Landerwerb 1:200

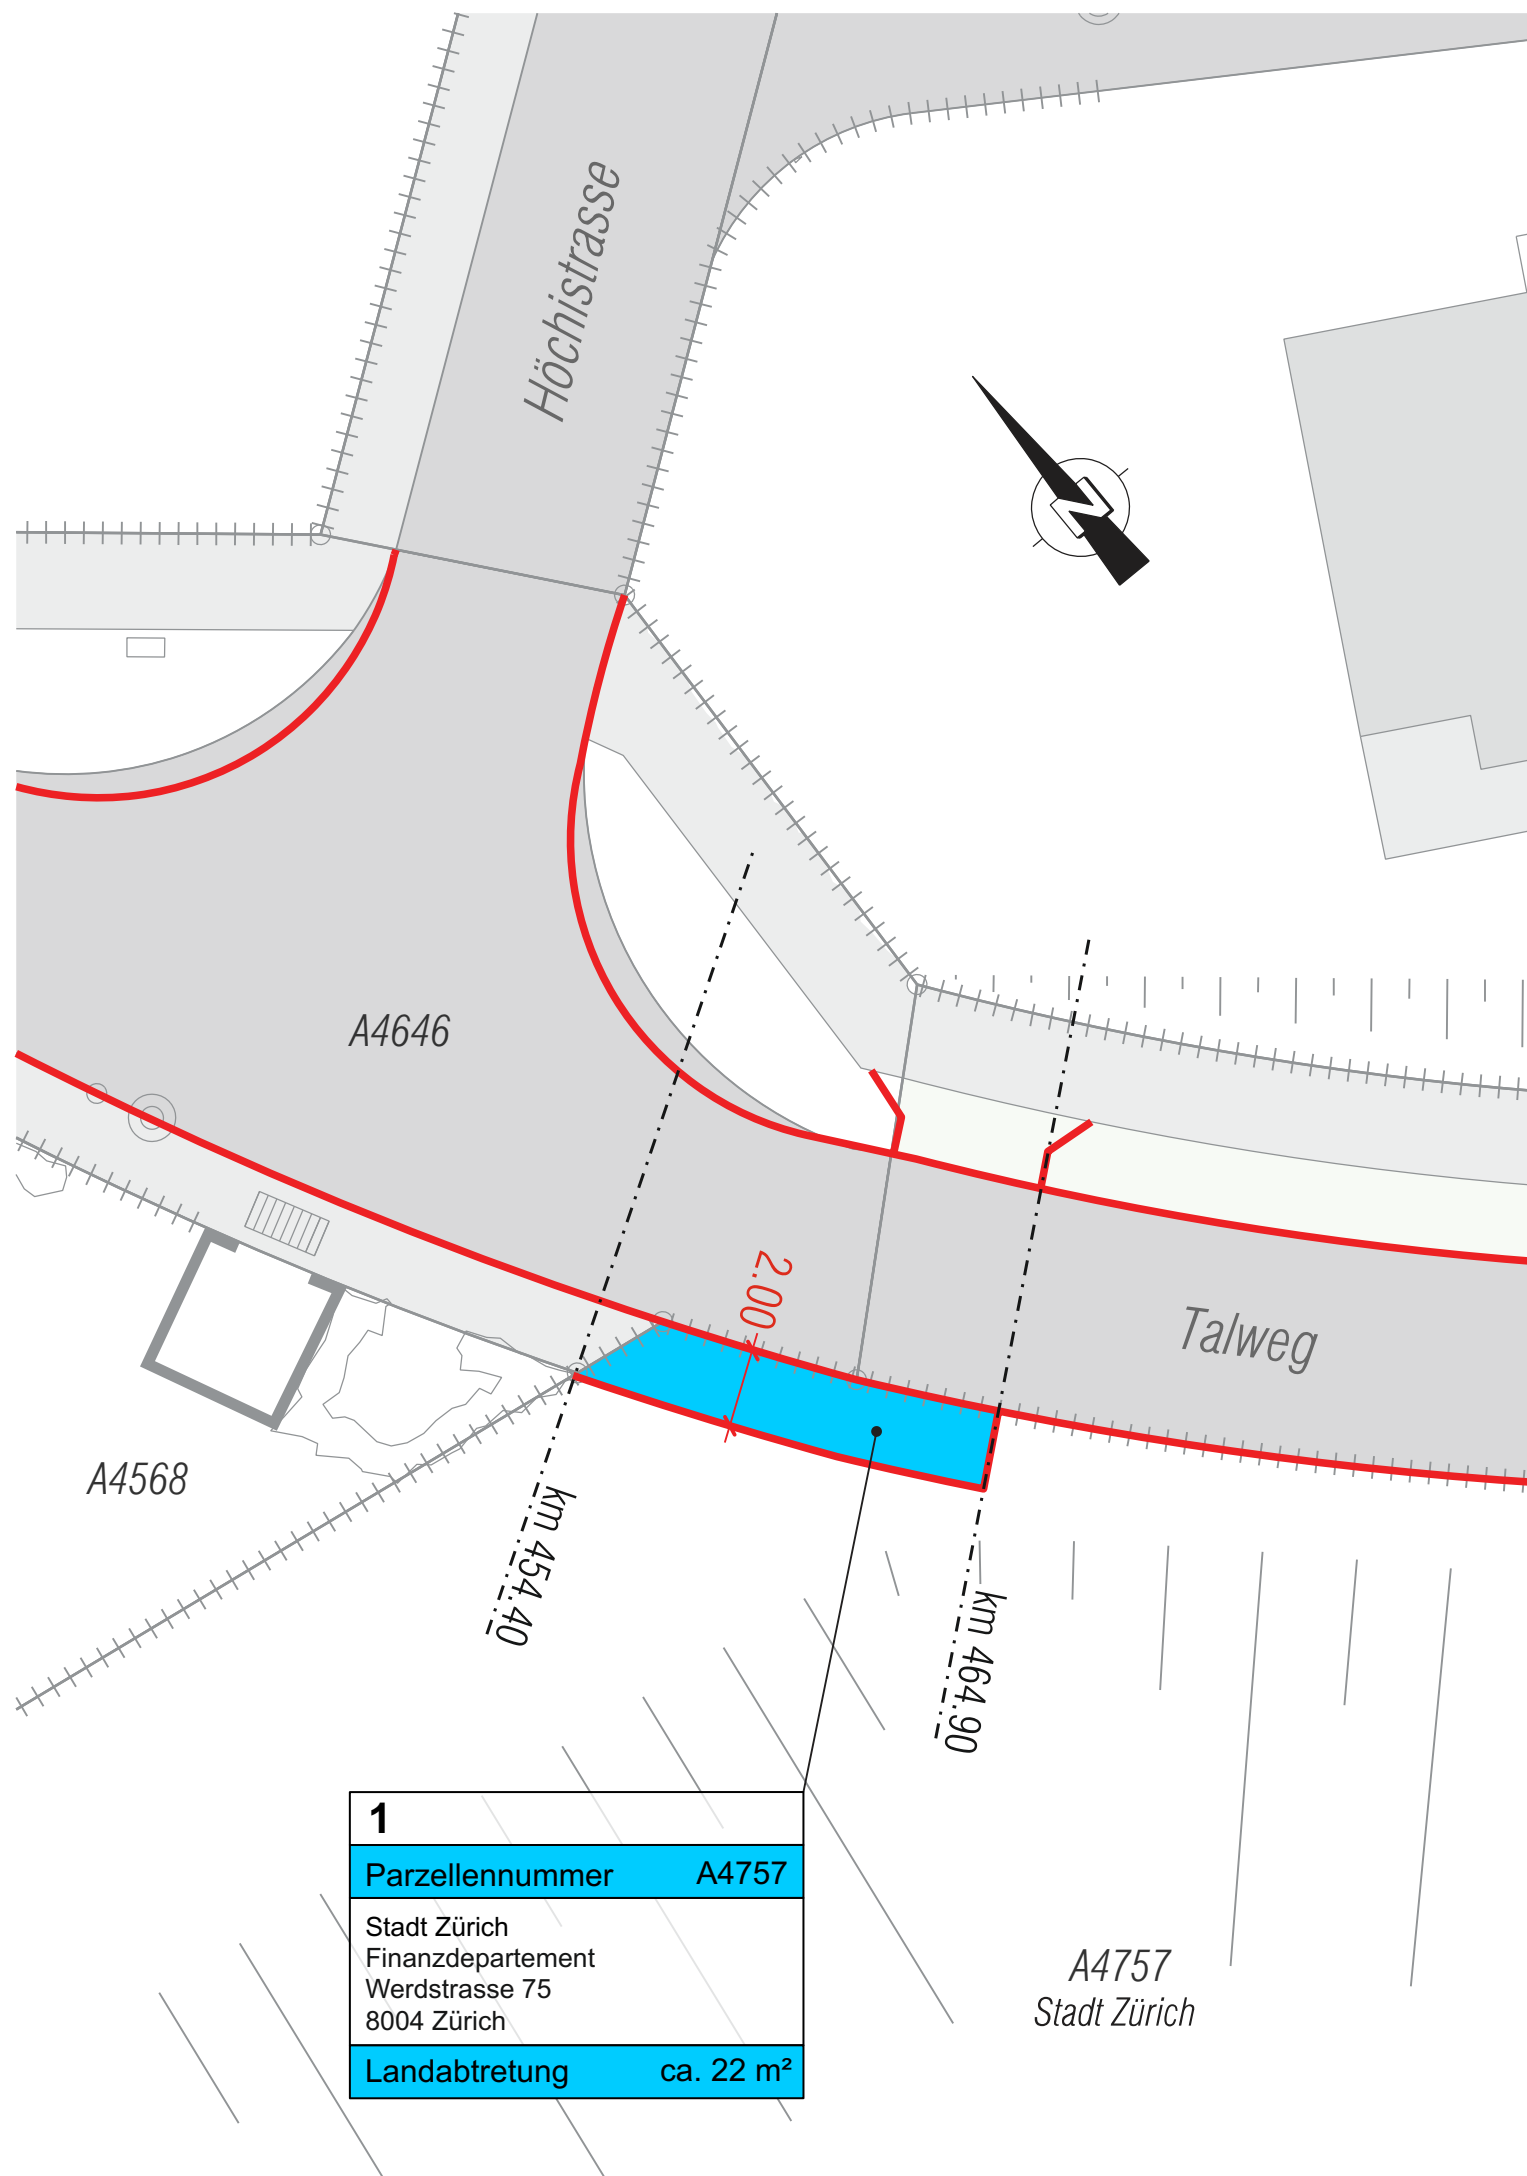

PROJEKTVERFASSER:

dsp

INGENIEURE & PLANER AG

Stationsstrasse 20
CH-8606 Greifensee
e-mail : dsp@dsp.ch

Tel. 044 905 88 88
Fax. 044 905 88 89

Rev.	Datum	Gez.	Gepr.	Visum
	16.01.2018	ek	mf	
a				
b				
c				
Format		Plan-Nr.		
30 / 42		16704 -		304