




ABSTELLPLATZVERORDNUNG (APV)
 STADT USTER
 REDUKTIONSGEBIETE Weisung 125/2018: Antrag KPB
 (STAND 19.11.2018)

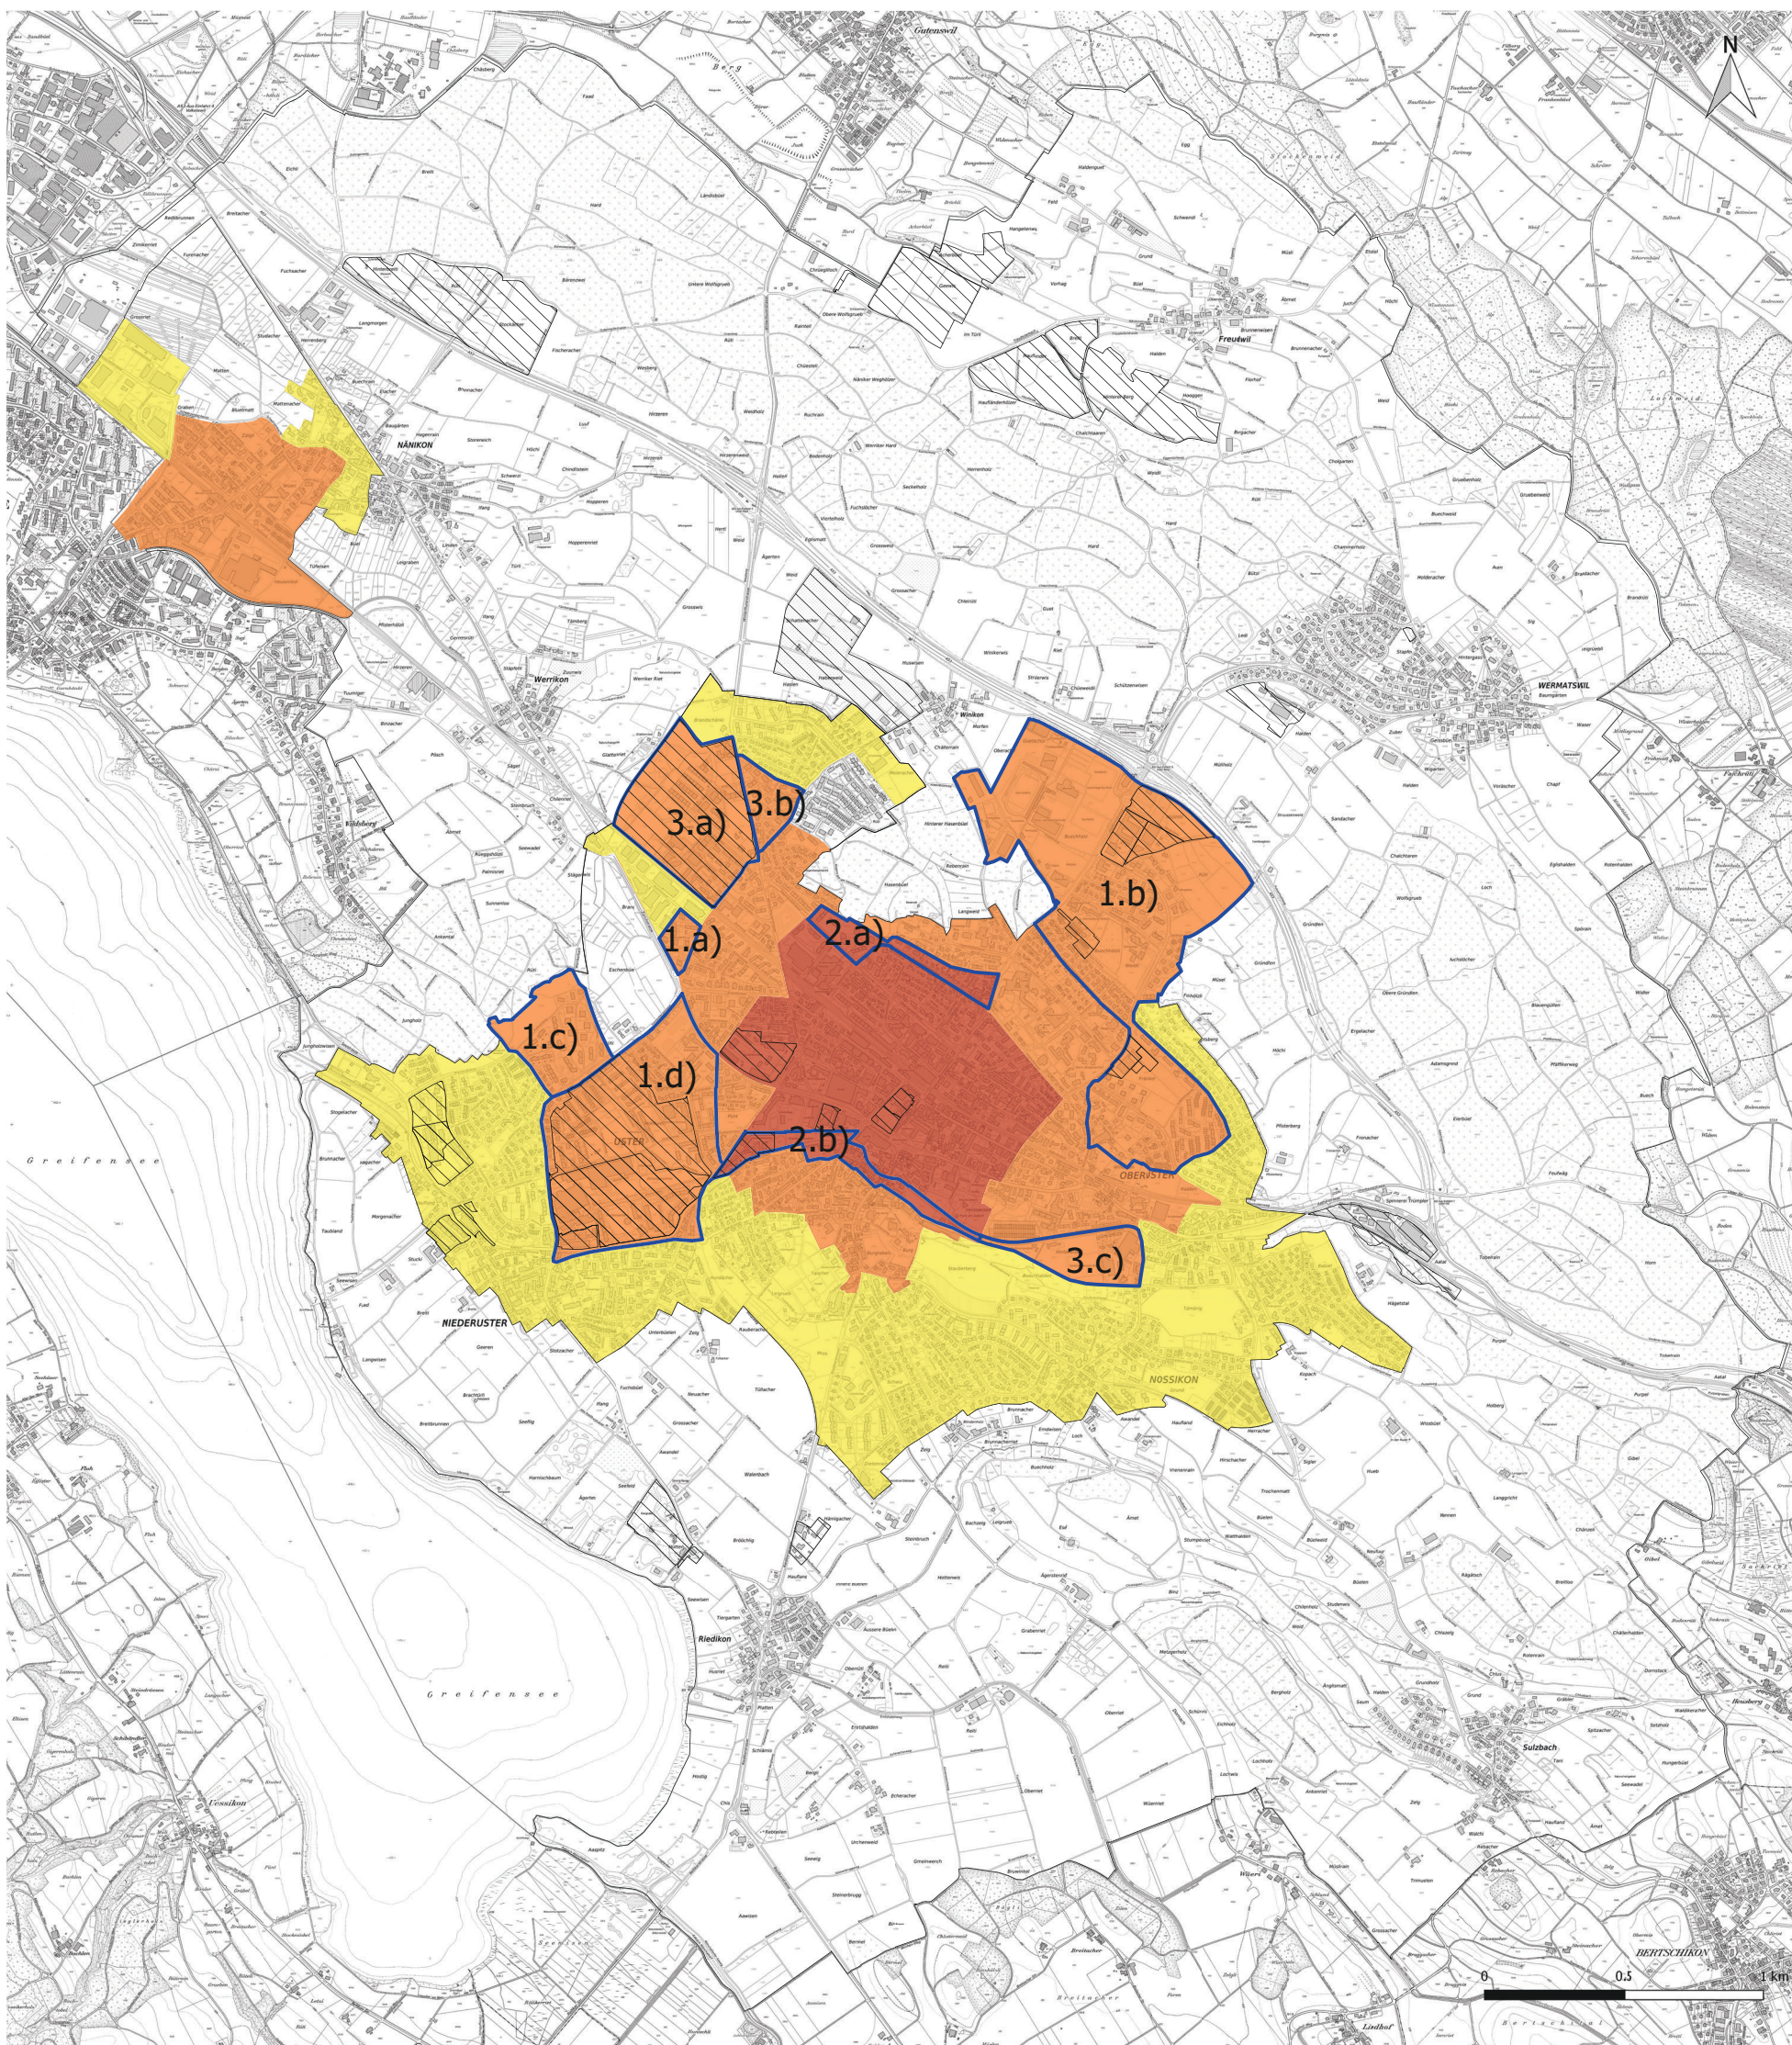

Reduktionsgebiete

- A
- B
- C

Informativer Inhalt

- Rechtsgültiger Gestaltungsplan

Änderungsgebiete

- neu A
- neu B