


Übergeordnetes Umleitungskonzept

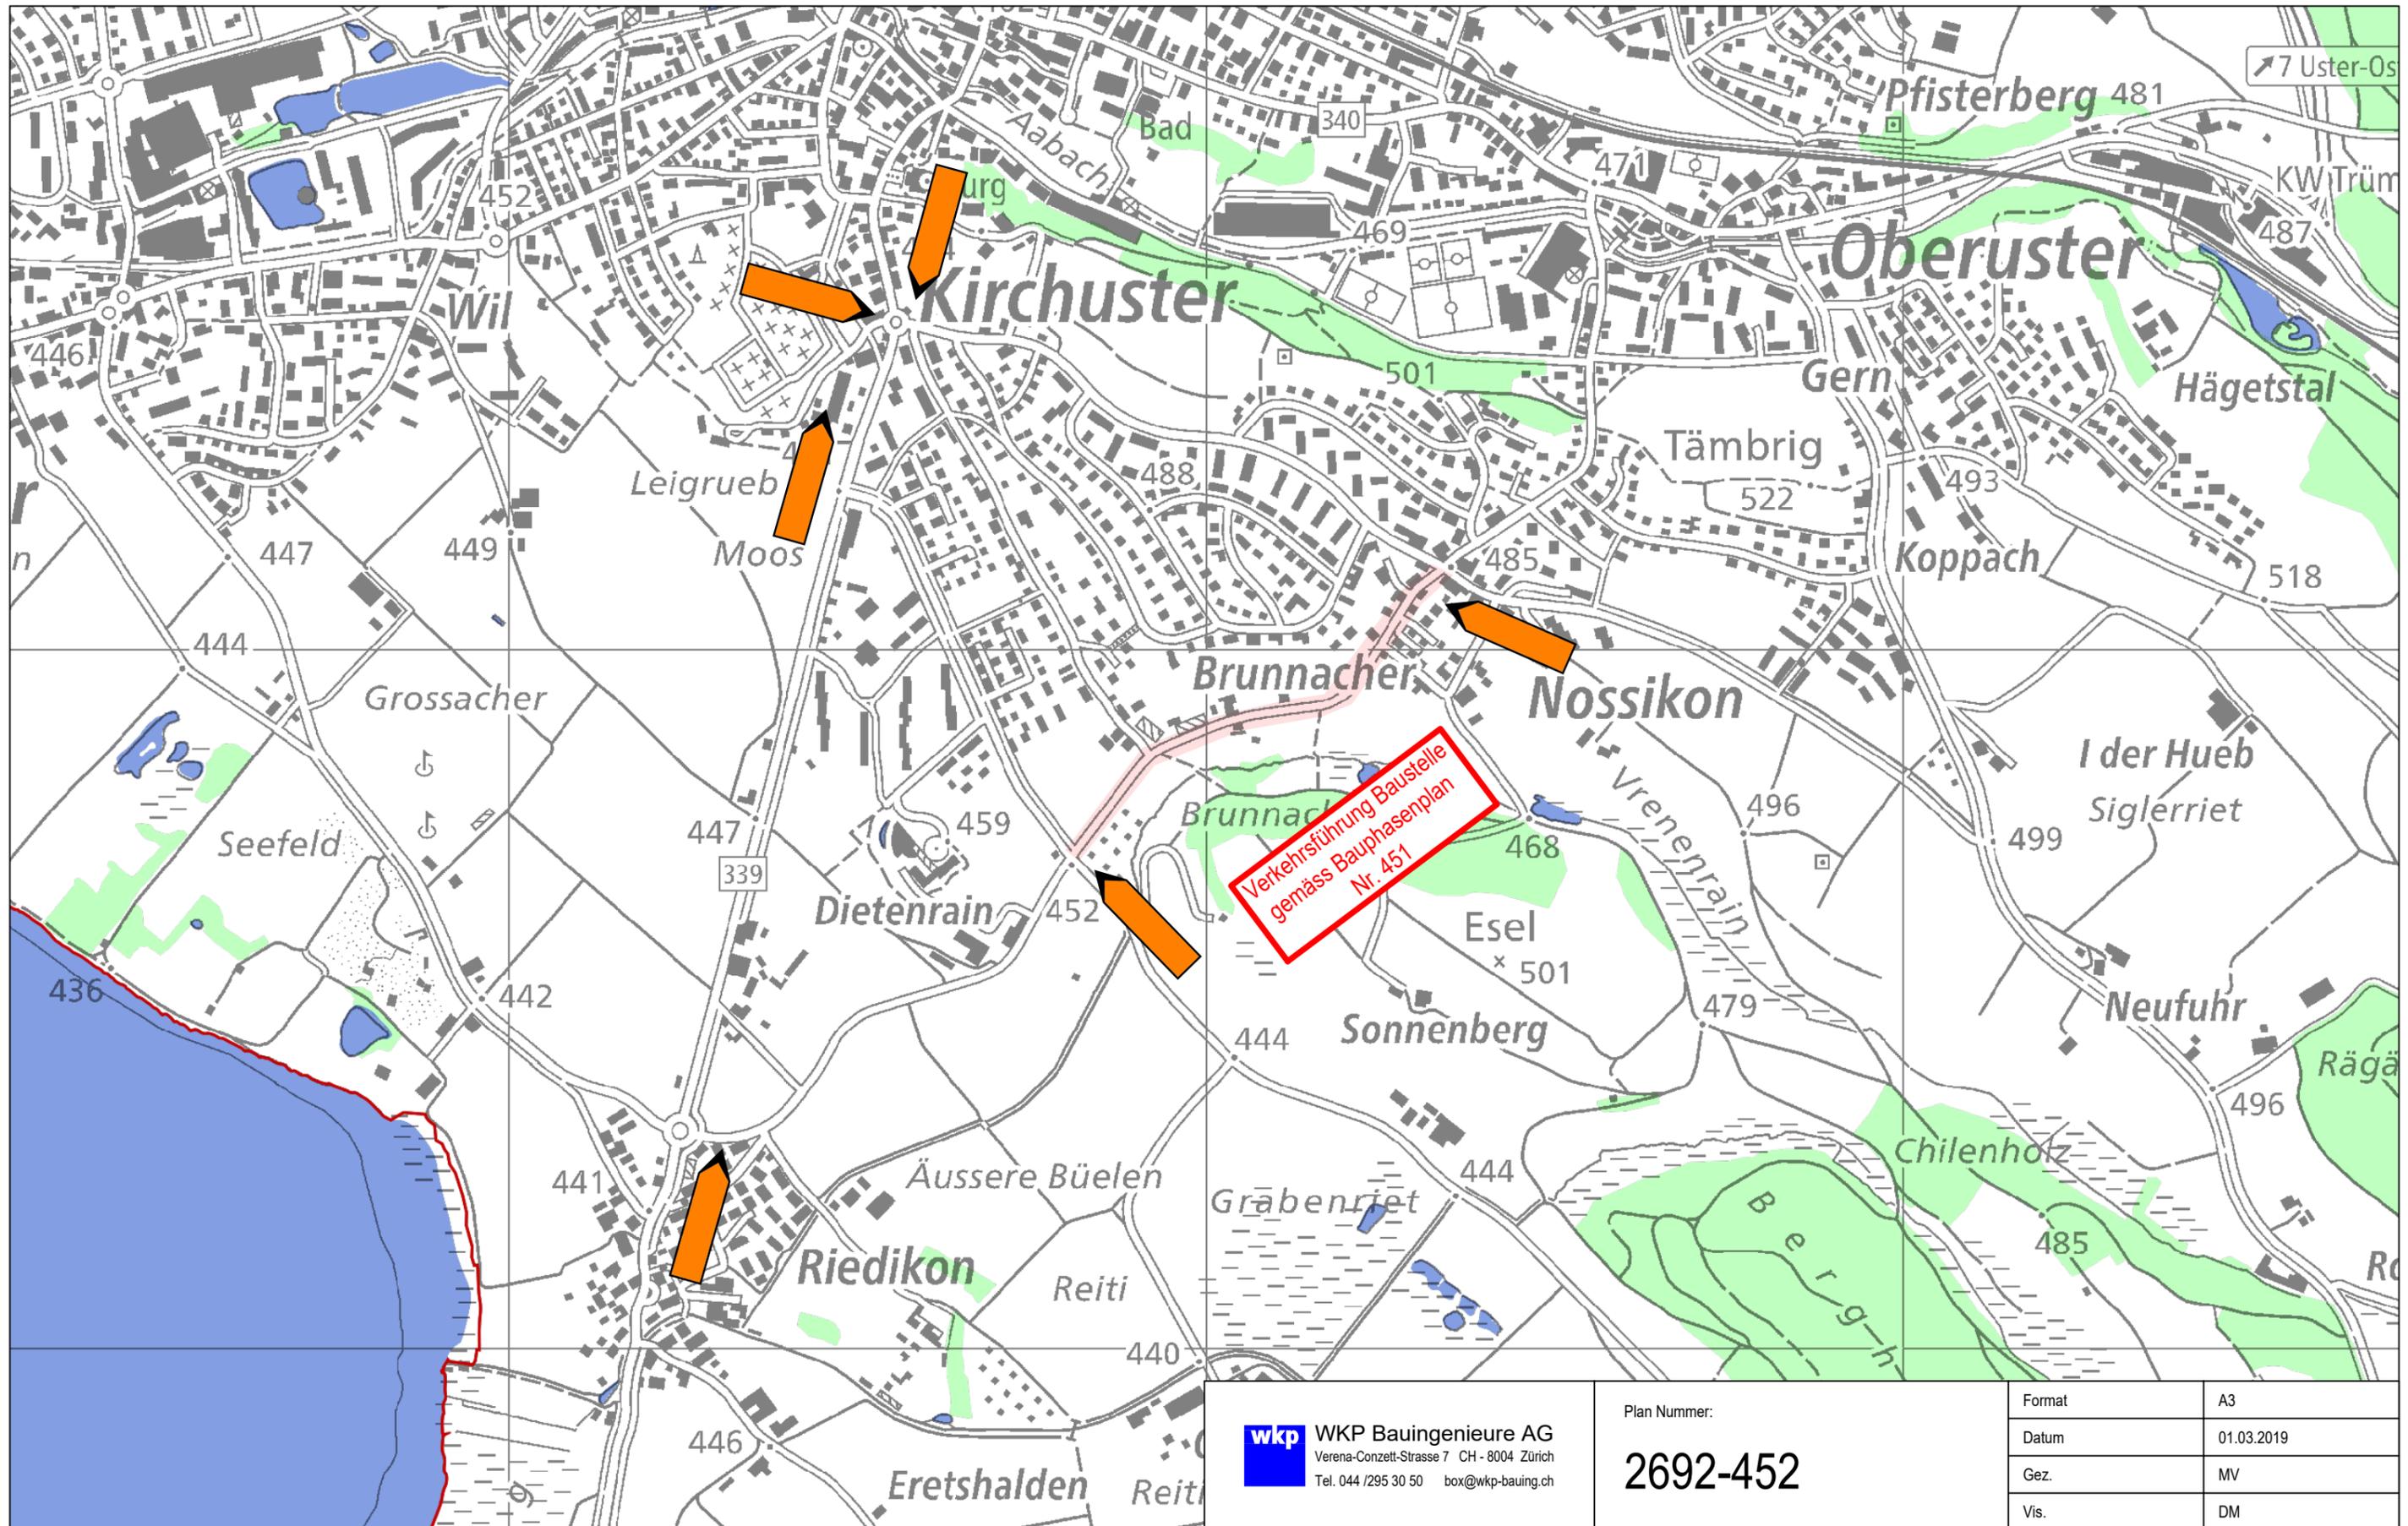

wkp WKP Bauingenieure AG
Verena-Conzett-Strasse 7 CH - 8004 Zürich
Tel. 044 /295 30 50 box@wkp-bauing.ch

Plan Nummer:

2692-452

Format	A3
Datum	01.03.2019
Gez.	MV
Vis.	DM