


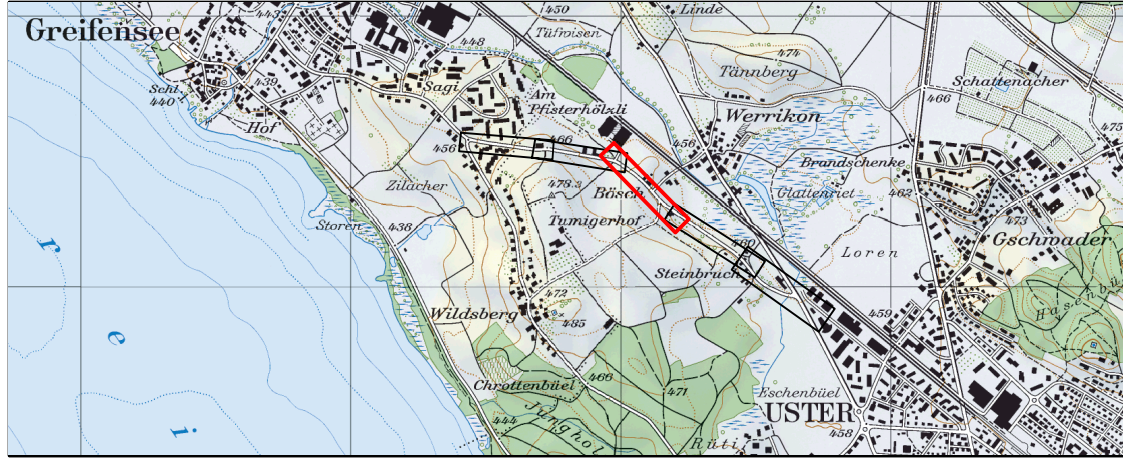

Bauprojekt

Tumigerstrasse
Uster

Strassen- und Werkleitungsbau
Längenprofil 1:200/50, Teil 3

Plan-Nr. 40.19.14.01 - 13

Datum: 03.06.2019
Gezeichnet: Gut / Lrs
Geprüft: Wya
Massstab: 1:200/50
Format: 38 x 179

ewp AG Winterthur
Gertrudstrasse 17 • CH-8400 Winterthur • Telefon 052 260 53 10
www.ewp.ch • winterthur@ewp.ch • ISO 9001

C:\projekte\40.19.14.01\Tumigerstrasse\03_13_13_01\Tumigerstrasse\Plan\40.19.14.01_P_Tumigerstrasse_Straassenbau.dwg

460.000 m.ü.M.

455.000 m.ü.M.

Kilometrierung

Zwischendistanzen

Terrainhöhen

Projekthöhen

Kurvenband

Querneigungsband
(max Rampenband = +0.500%/m)

