


1

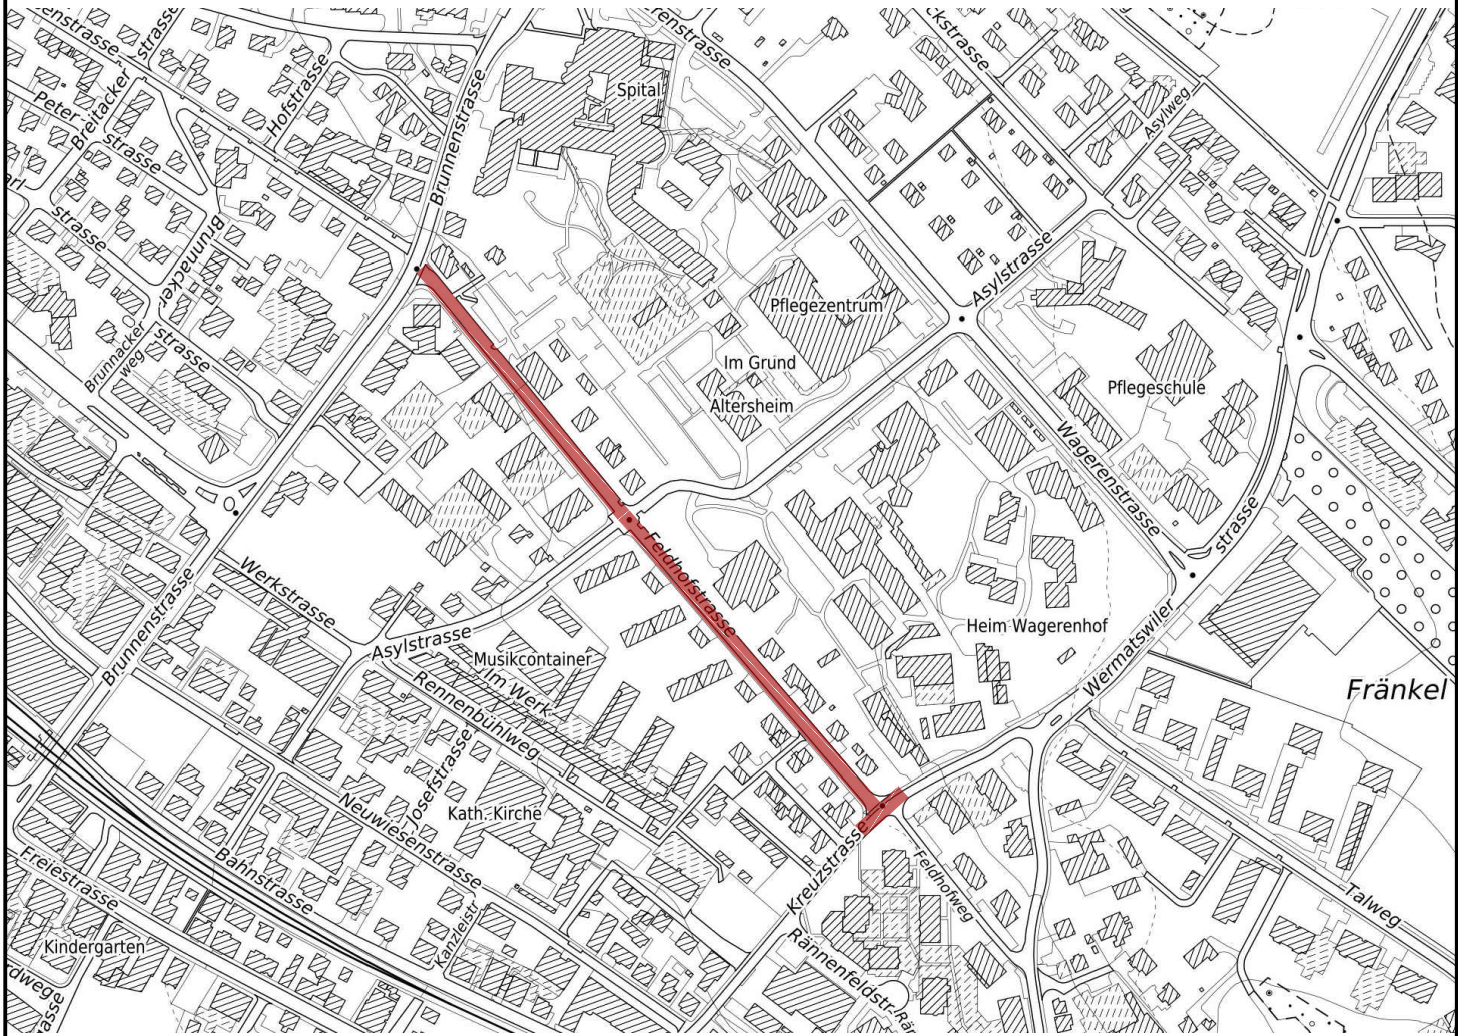

Stadt Uster

Projektstufe: **Bauprojekt**

Gemeinde: **Uster**

Strasse: **Feldhofstrasse**

Strecke: **Brunnenstrasse bis Kreuzstrasse**

Vorhaben: **Erneuerung und Oberflächenneugestaltung**

Übersichtsplan 1:5'000



Emch+Berger AG Zürich
Ingenieure und Planer
Guyer-Zeller-Strasse 25, 8620 Wetzikon
Tel.: 058 451 75 00
e-Mail: wetzikon@emchberger.ch

Index	Datum	Gez.	Gepr.	Format	CAD File
0	02.04.20	las	stm	30 / 42	1907.2.01
A					
B					
C					
D					

