


Stadt Uster


Projektstufe: **Bauprojekt**Gemeinde: **Uster**Strasse: **Feldhofstrasse**Strecke: **Brunnenstrasse bis Kreuzstrasse**Vorhaben: **Erneuerung und Oberflächenneugestaltung**

Normalprofile 1:50

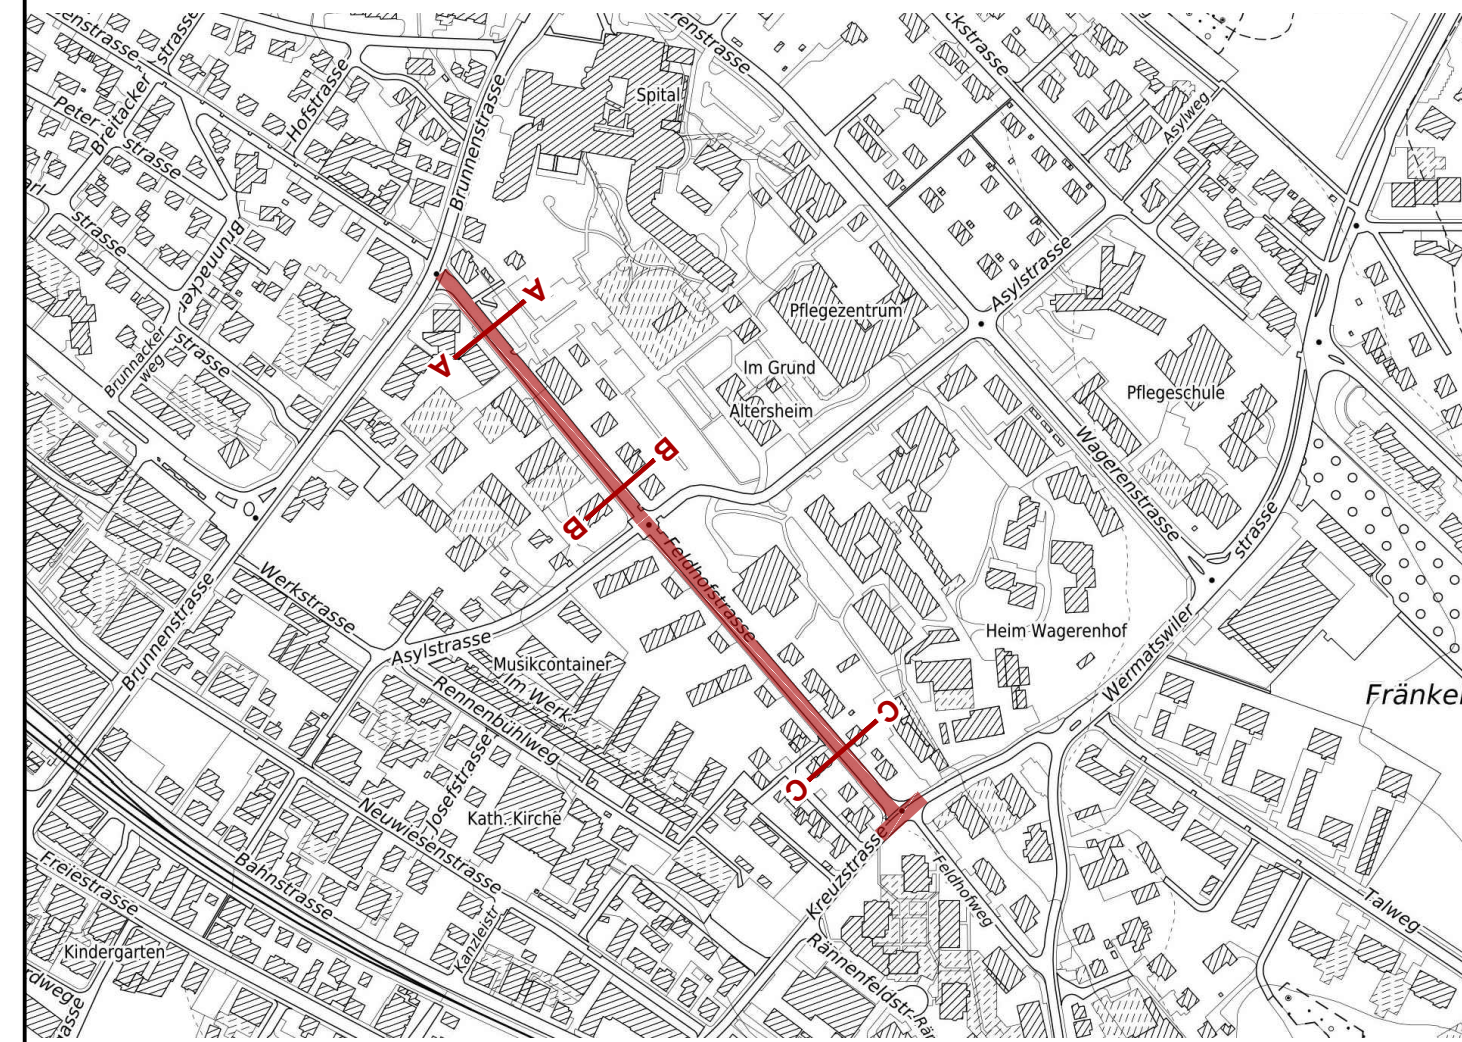


Emch+Berger AG Zürich
Ingenieure und Planer
Guyer-Zeller-Strasse 25, 8620 Wetzikon
Tel.: 058 451 75 00
e-Mail: wetzikon@emchberger.ch

Index	Datum	Gez.	Gepr.	Format	CAD File
0	02.04.20	las	stm	30 / 105	1907.1.20
A					
B					
C					
D					

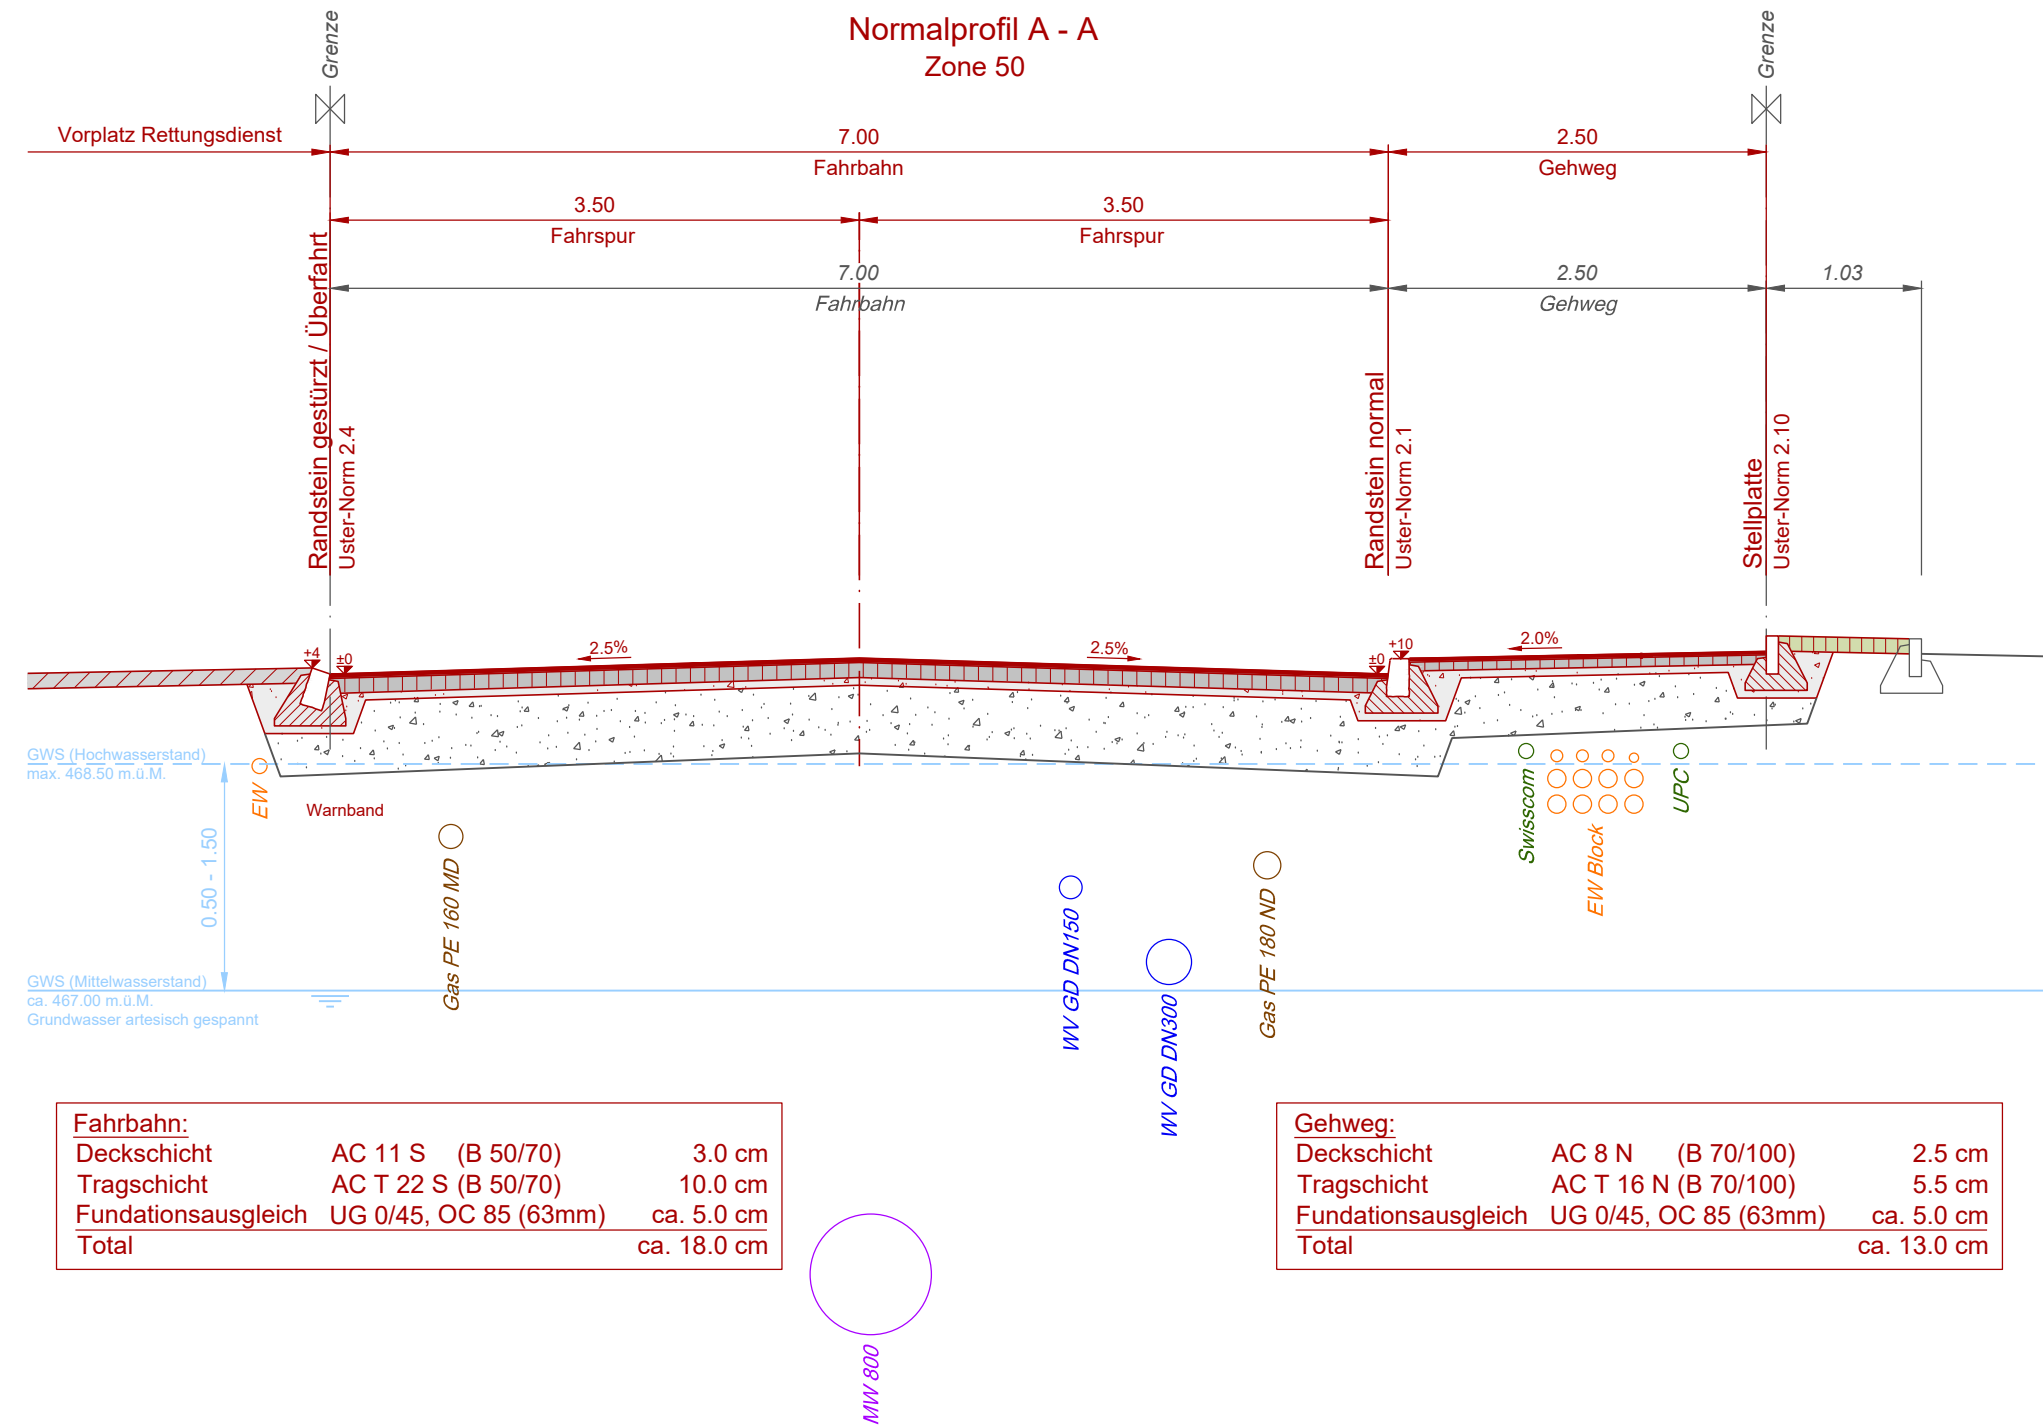


Fahrbahn:			
Deckschicht	AC 11 S (B 50/70)	3.0 cm	
Tragschicht	AC T 22 S (B 50/70)	10.0 cm	
Fundationsausgleich	UG 0/45, OC 85 (63mm)	ca. 5.0 cm	
Total		ca. 18.0 cm	

Gehweg:			
Deckschicht	AC 8 N (B 70/100)	2.5 cm	
Tragschicht	AC T 16 N (B 70/100)	5.5 cm	
Fundationsausgleich	UG 0/45, OC 85 (63mm)	ca. 5.0 cm	
Total		ca. 13.0 cm	

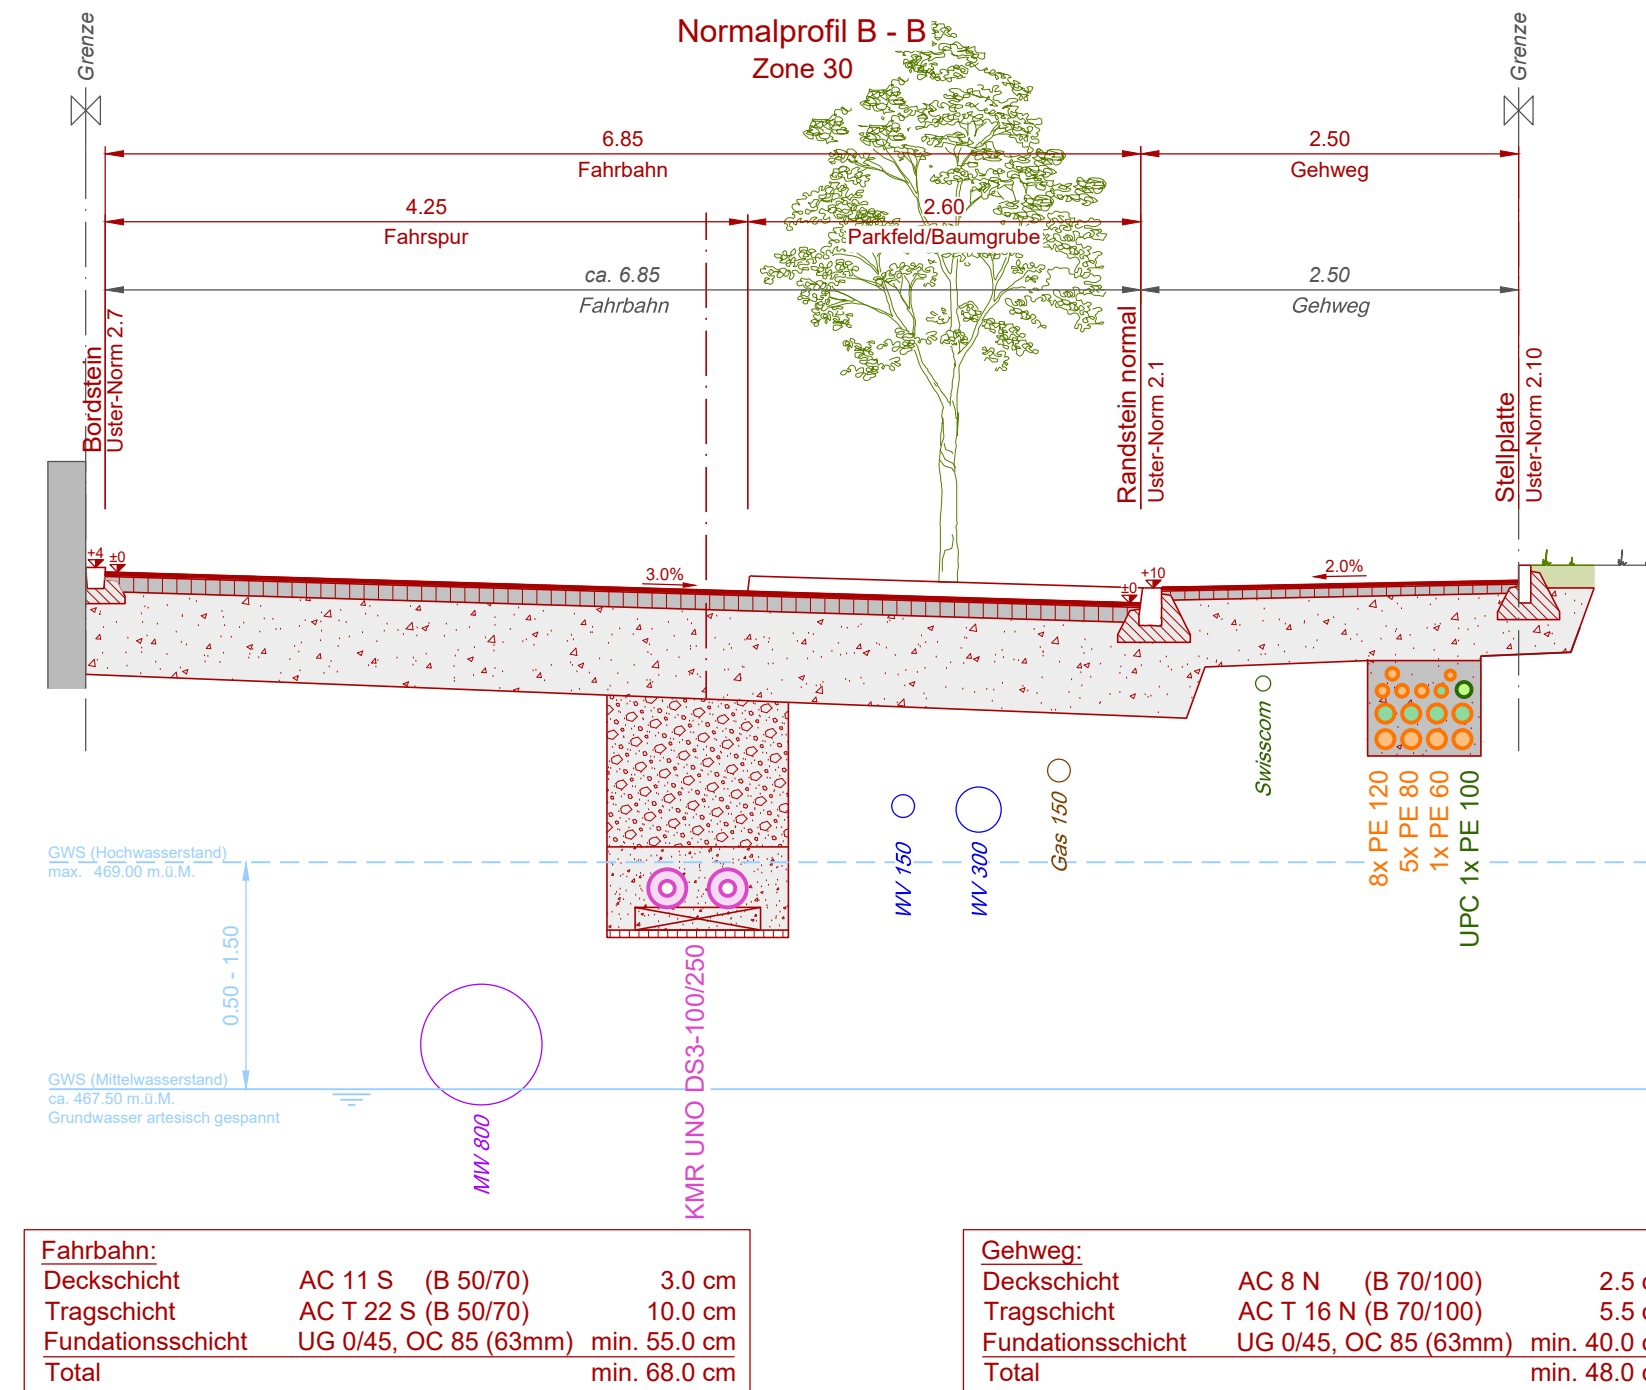

Fahrbahn:			
Deckschicht	AC 11 S (B 50/70)	3.0 cm	
Tragschicht	AC T 22 S (B 50/70)	10.0 cm	
Fundationsschicht	UG 0/45, OC 85 (63mm)	min. 55.0 cm	
Total		min. 68.0 cm	

Gehweg:			
Deckschicht	AC 8 N (B 70/100)	2.5 cm	
Tragschicht	AC T 16 N (B 70/100)	5.5 cm	
Fundationsschicht	UG 0/45, OC 85 (63mm)	min. 40.0 cm	
Total		min. 48.0 cm	

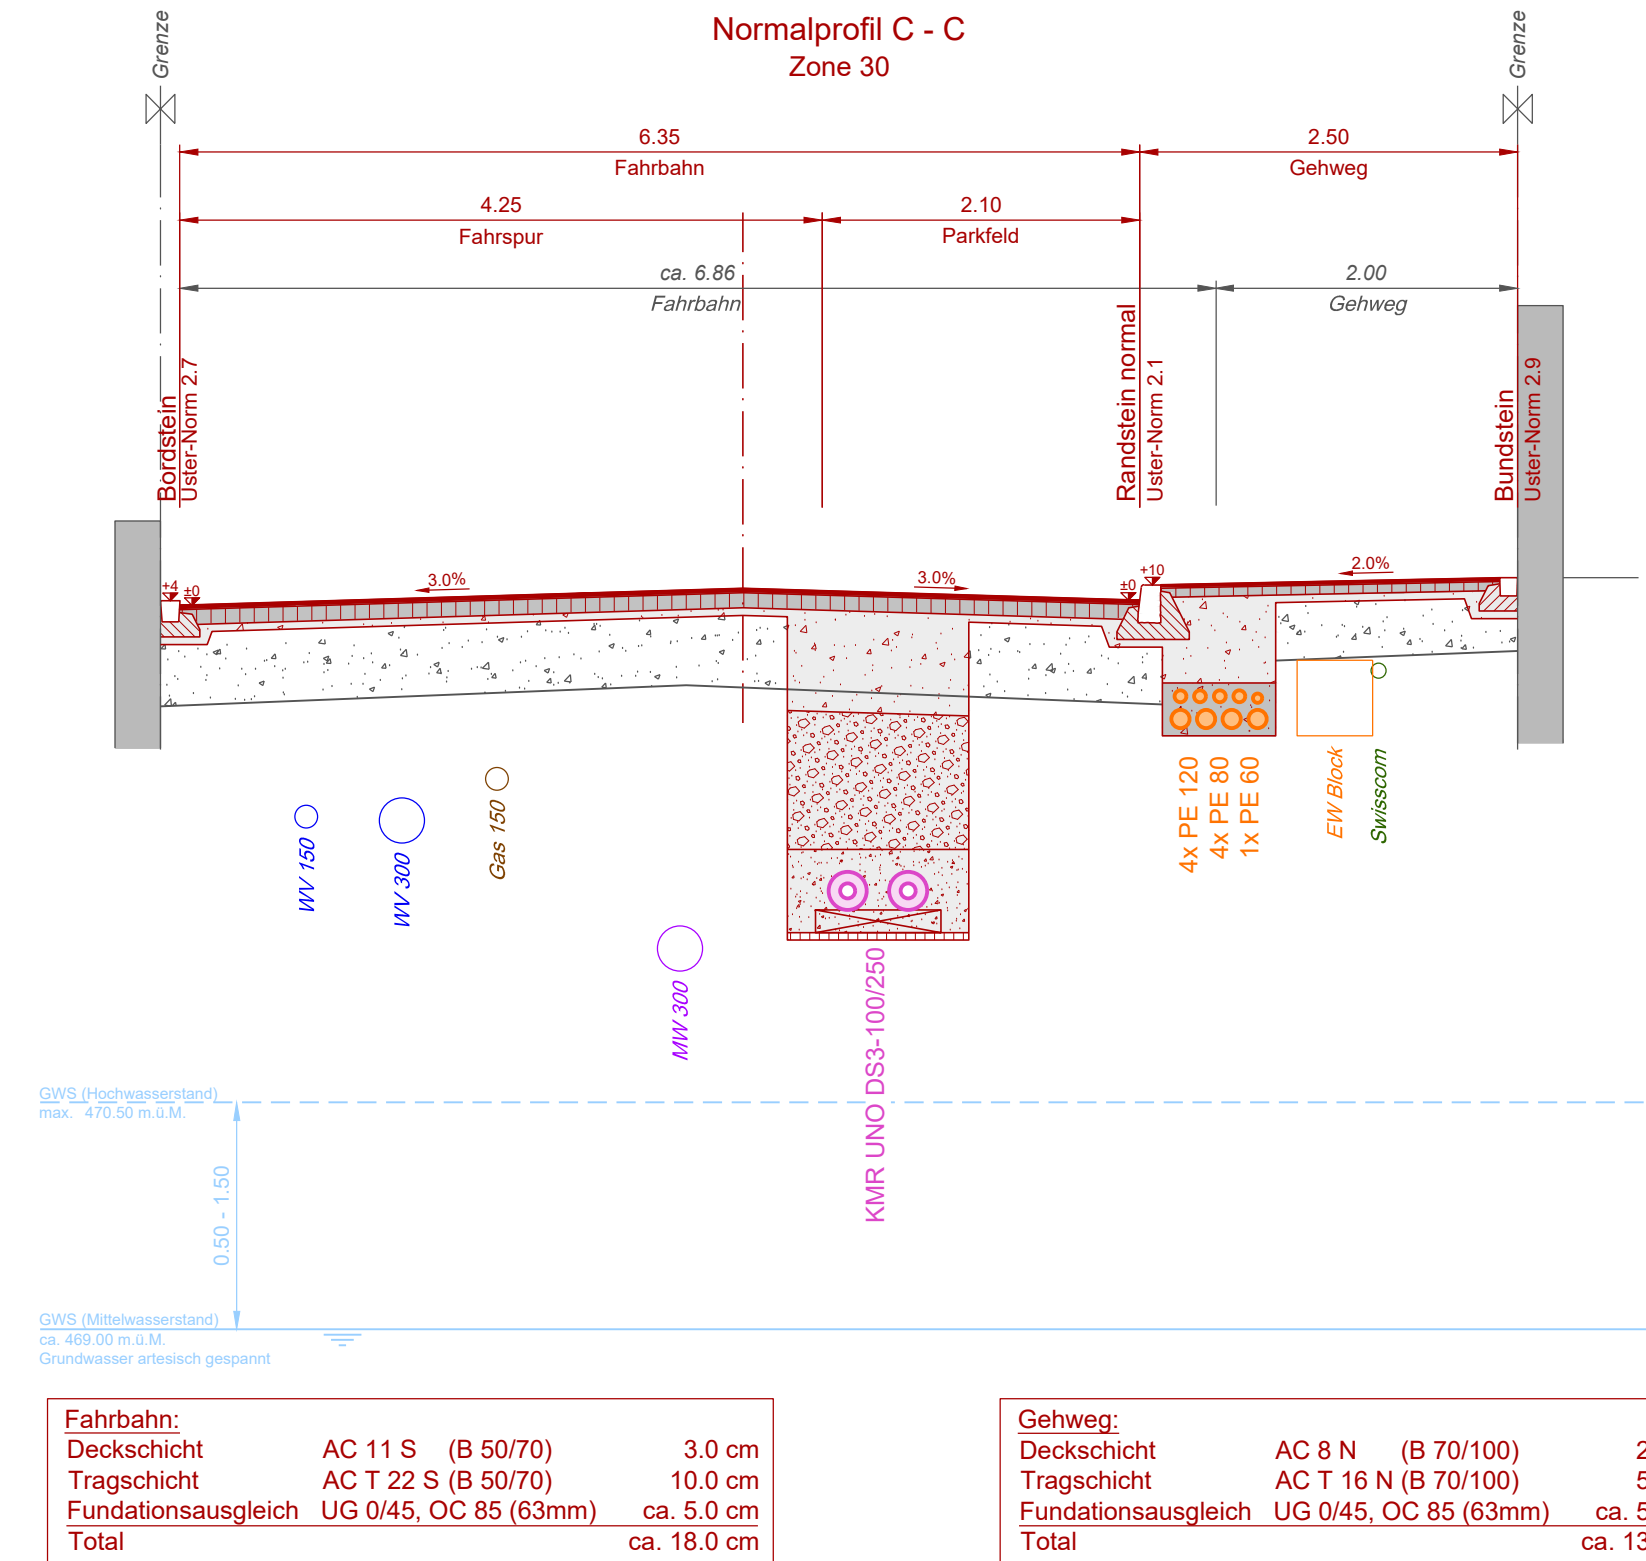

Fahrbahn:			
Deckschicht	AC 11 S (B 50/70)	3.0 cm	
Tragschicht	AC T 22 S (B 50/70)	10.0 cm	
Fundationsausgleich	UG 0/45, OC 85 (63mm)	ca. 5.0 cm	
Total		ca. 18.0 cm	

Gehweg:			
Deckschicht	AC 8 N (B 70/100)	2.5 cm	
Tragschicht	AC T 16 N (B 70/100)	5.5 cm	
Fundationsausgleich	UG 0/45, OC 85 (63mm)	ca. 5.0 cm	
Total		ca. 13.0 cm	