


6

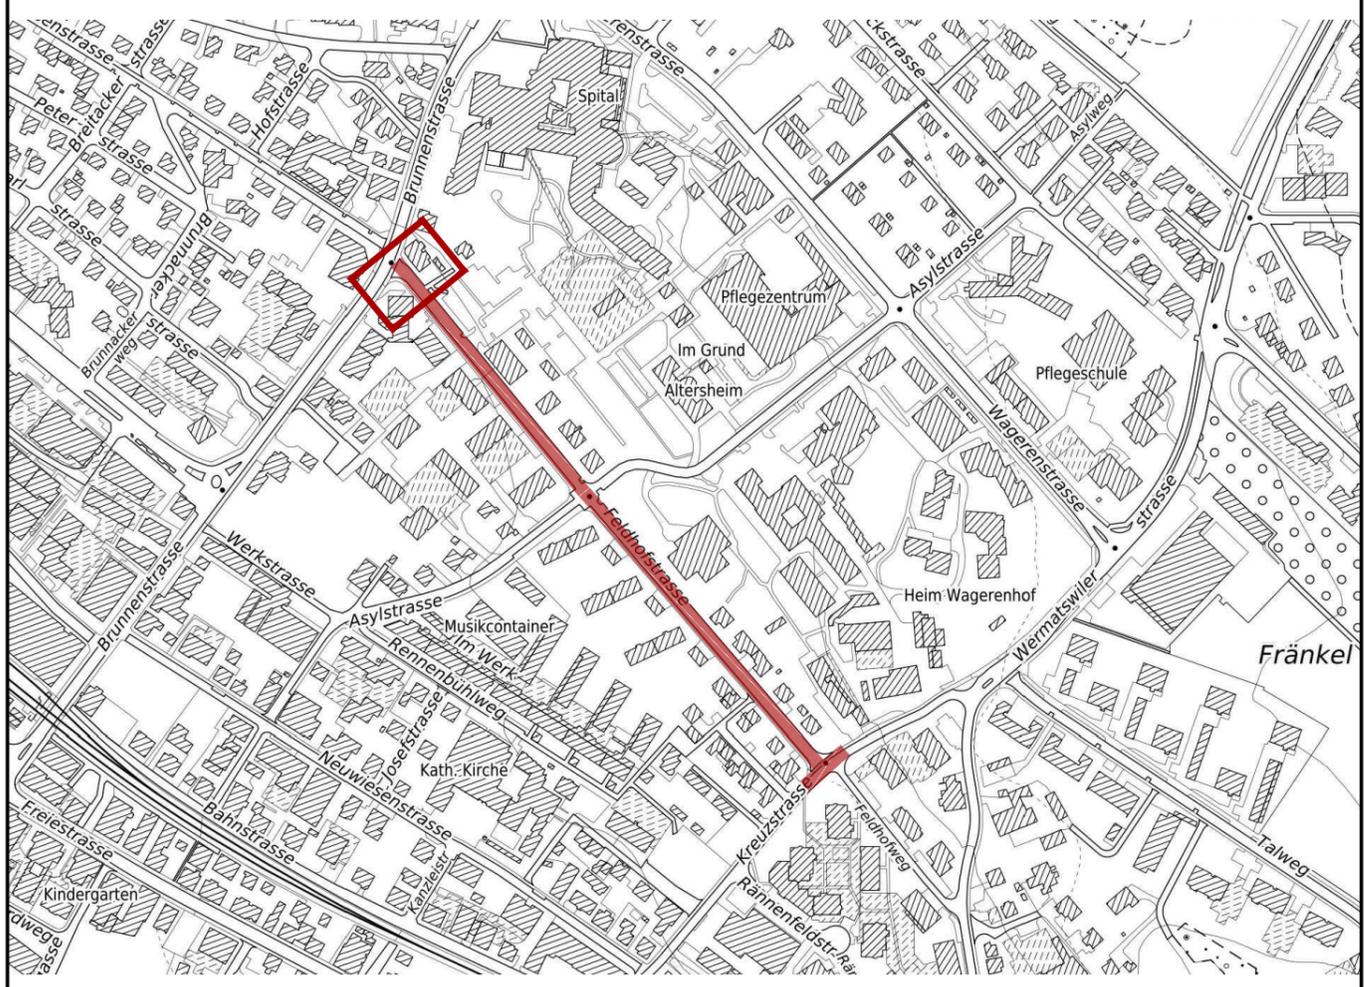


Projektstufe: **Bauprojekt**  
 Gemeinde: **Uster**  
 Strasse: **Feldhofstrasse**  
 Strecke: **Brunnenstrasse bis Kreuzstrasse**  
 Vorhaben: **Erneuerung und Oberflächenneugestaltung**

**Landerwerbsplan 1:200**



**Emch+Berger AG Zürich**  
 Ingenieure und Planer  
 Guyer-Zeller-Strasse 25, 8620 Wetzikon  
 Tel.: 058 451 75 00  
 e-Mail: wetzikon@emchberger.ch

Index	Datum	Gez.	Gepr.	Format	CAD File
0	02.04.20	las	stm	30 / 84	1907.2.99
A					
B					
C					
D					

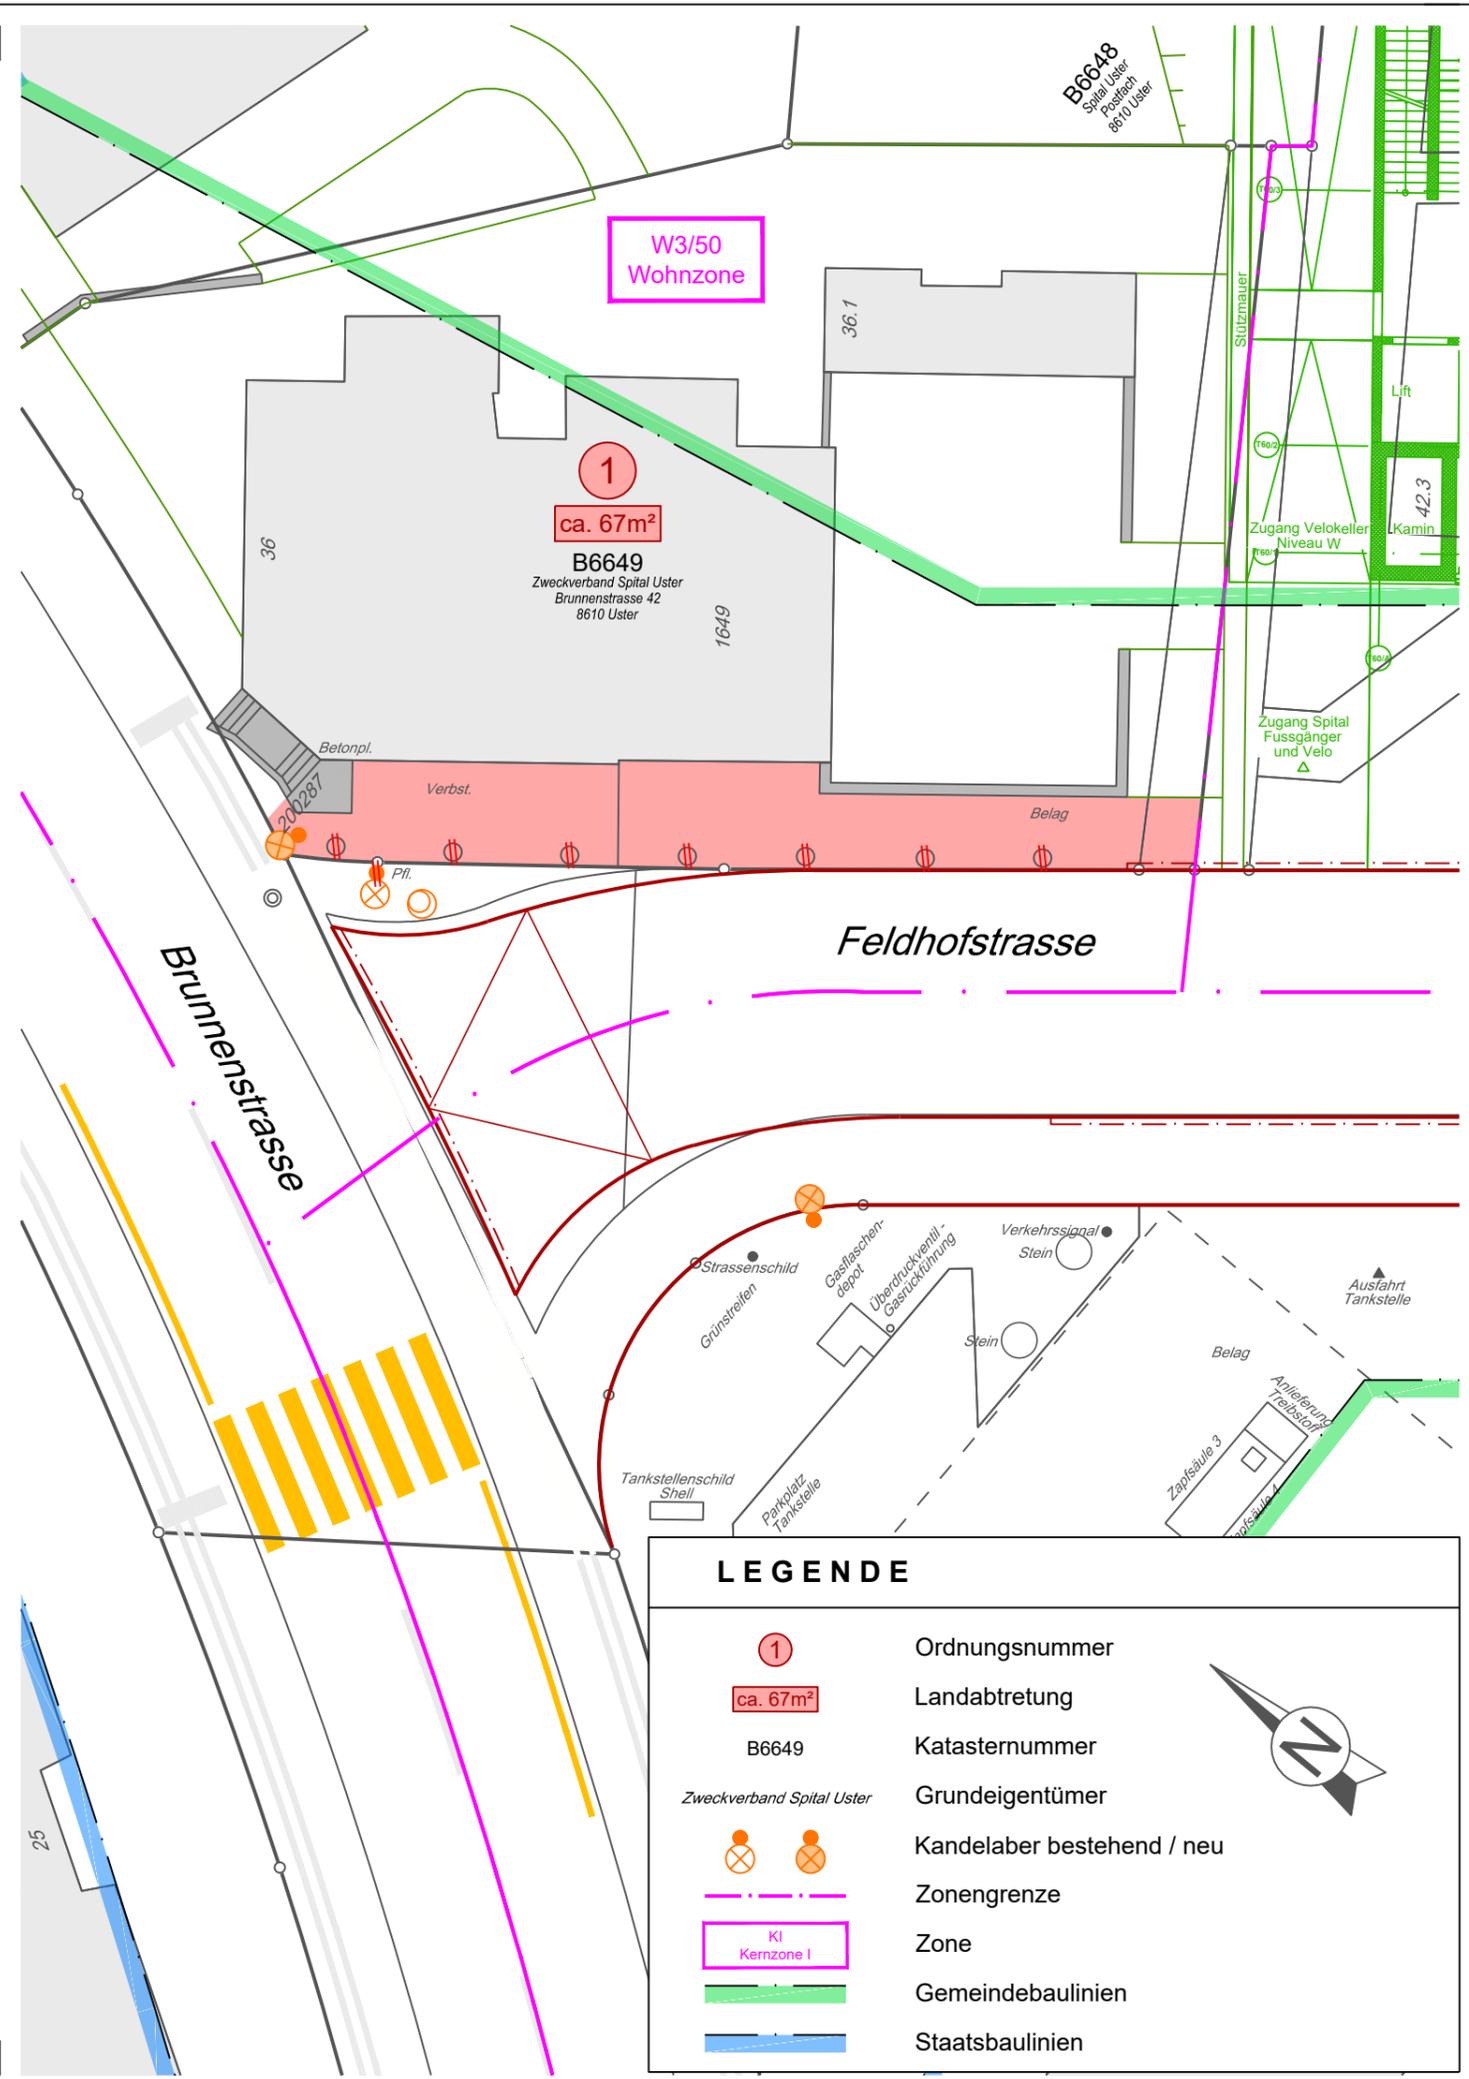

**LEGENDE**

- ① Ordnungsnummer
- ca. 67m<sup>2</sup> Landabtretung
- B6649 Katasternummer
- Zweckverband Spital Uster Grundeigentümer
- ⊗ / ⊙ Kandelaber bestehend / neu
- - - - - Zonengrenze
- KI Kernzone I Zone
- Gemeindebaulinien
- Staatsbaulinien