




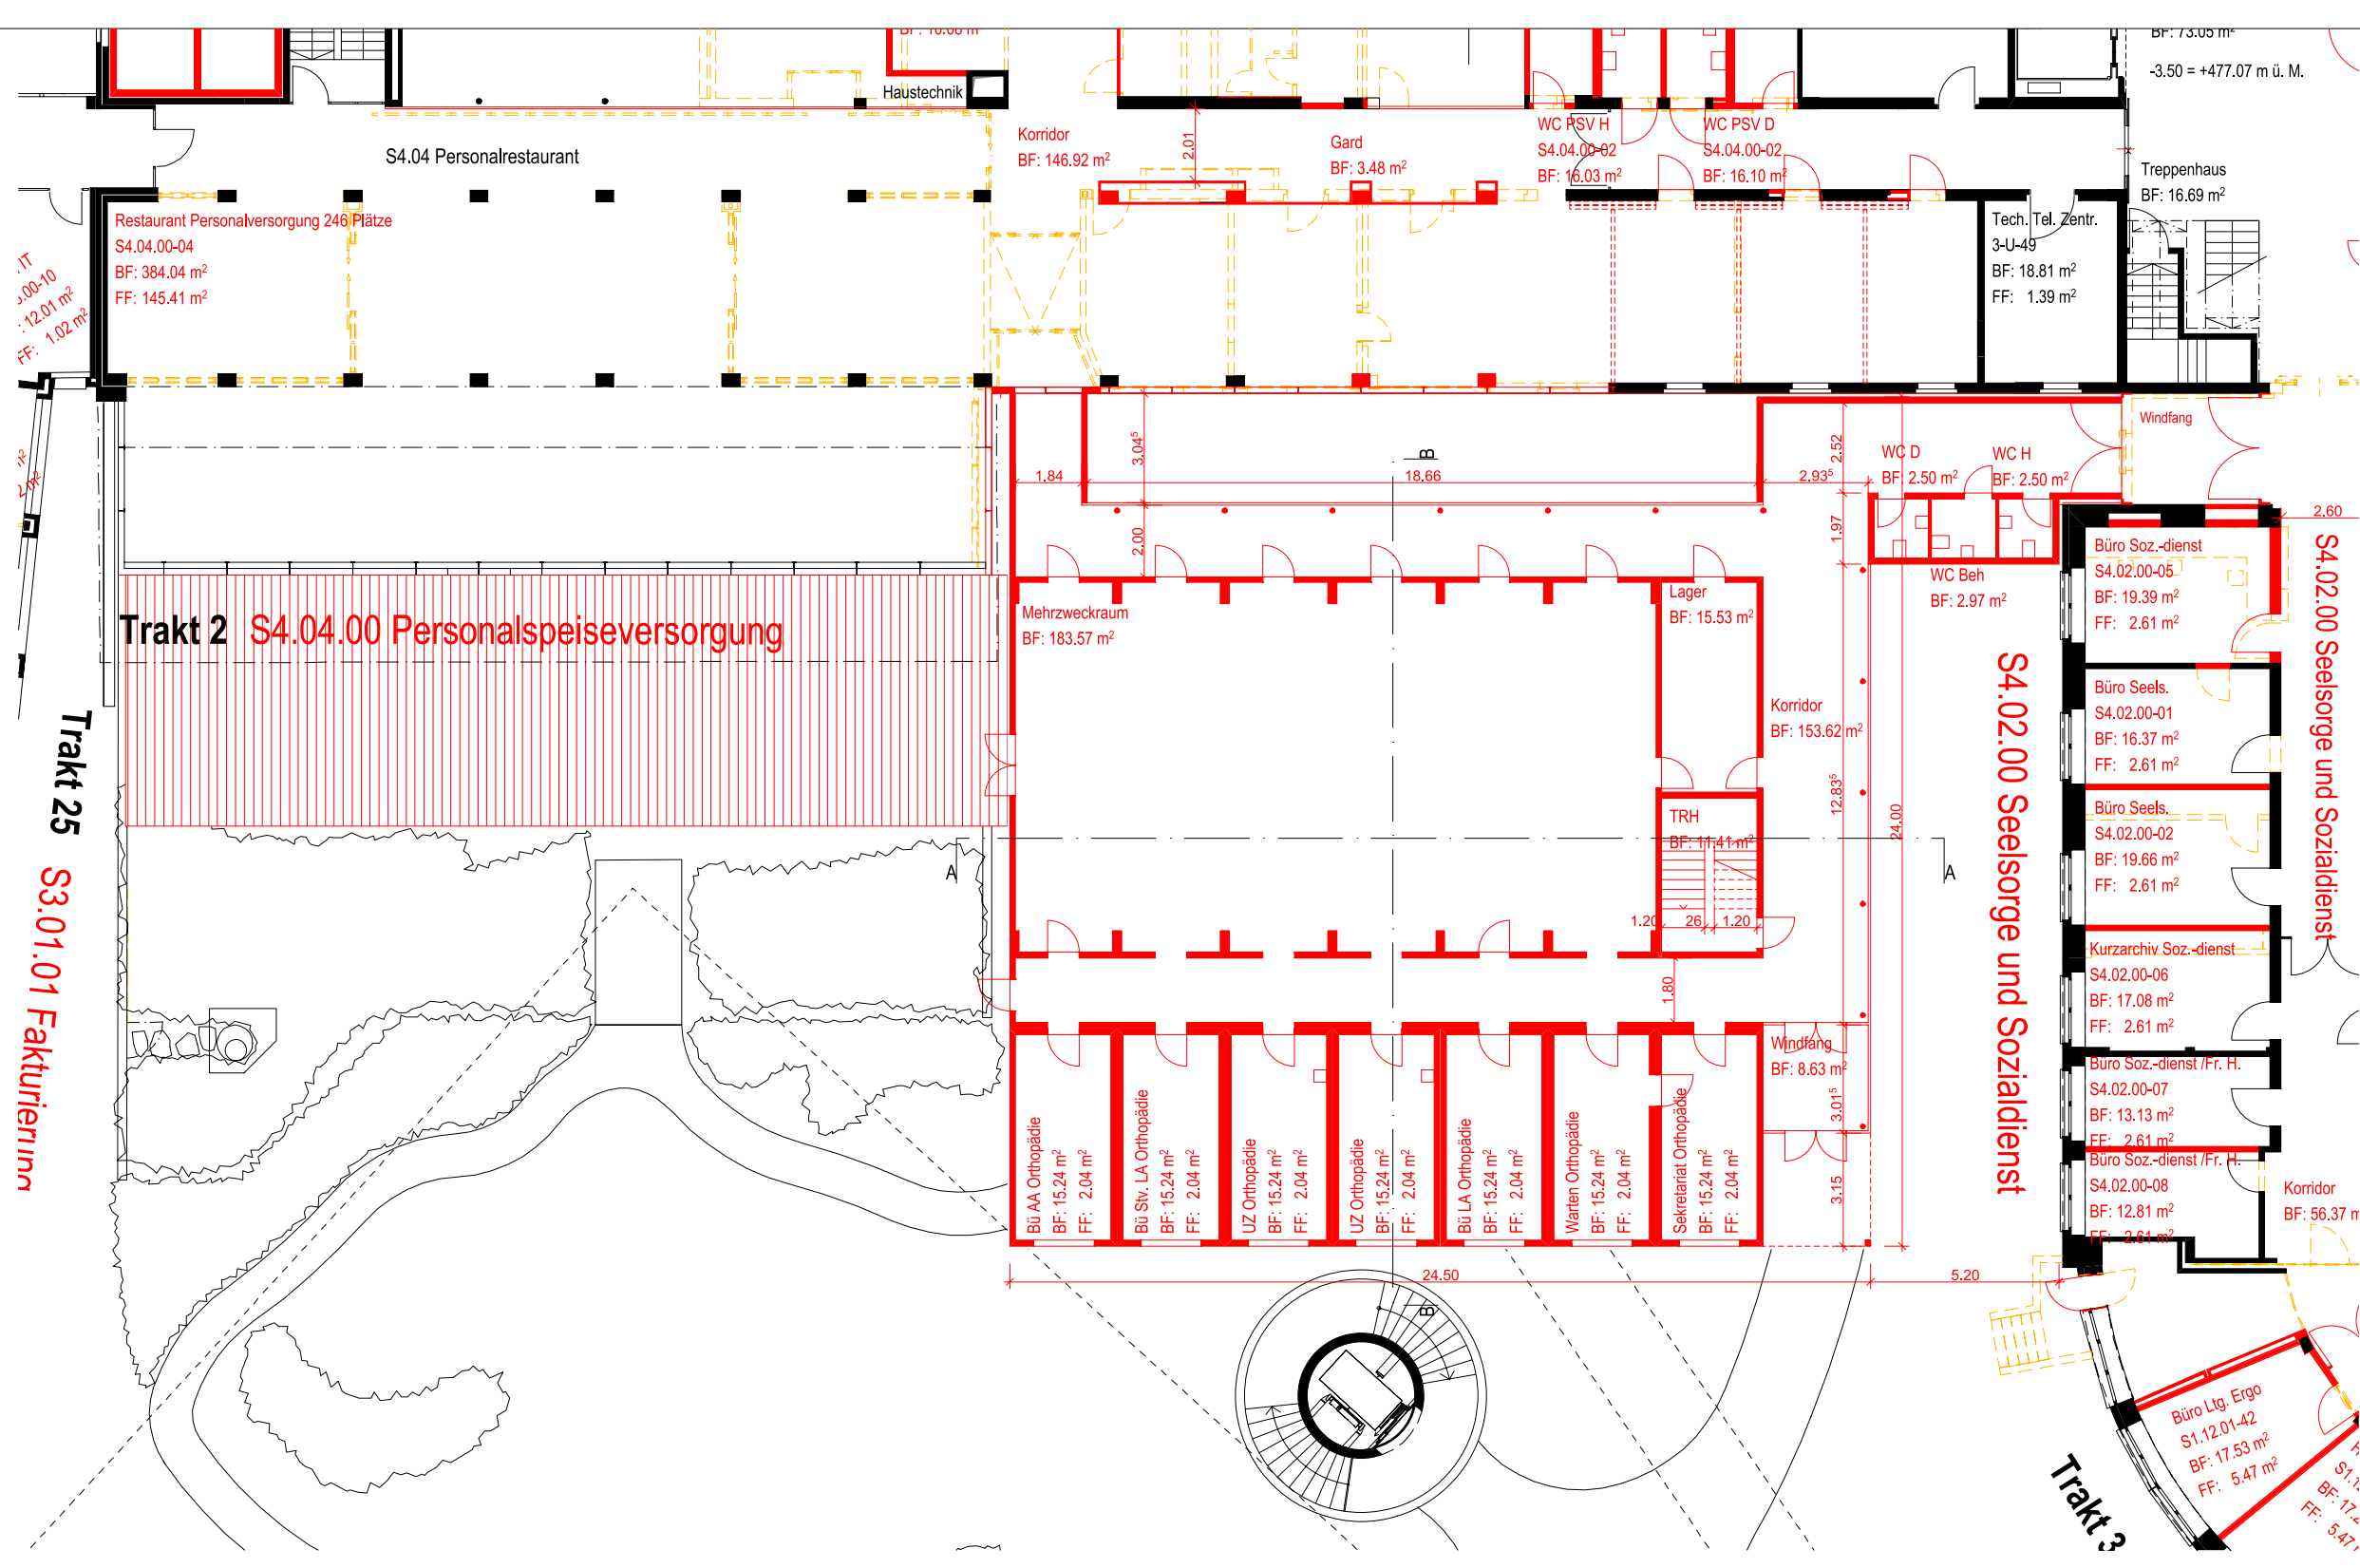


Büroprovisorium Geschoss U

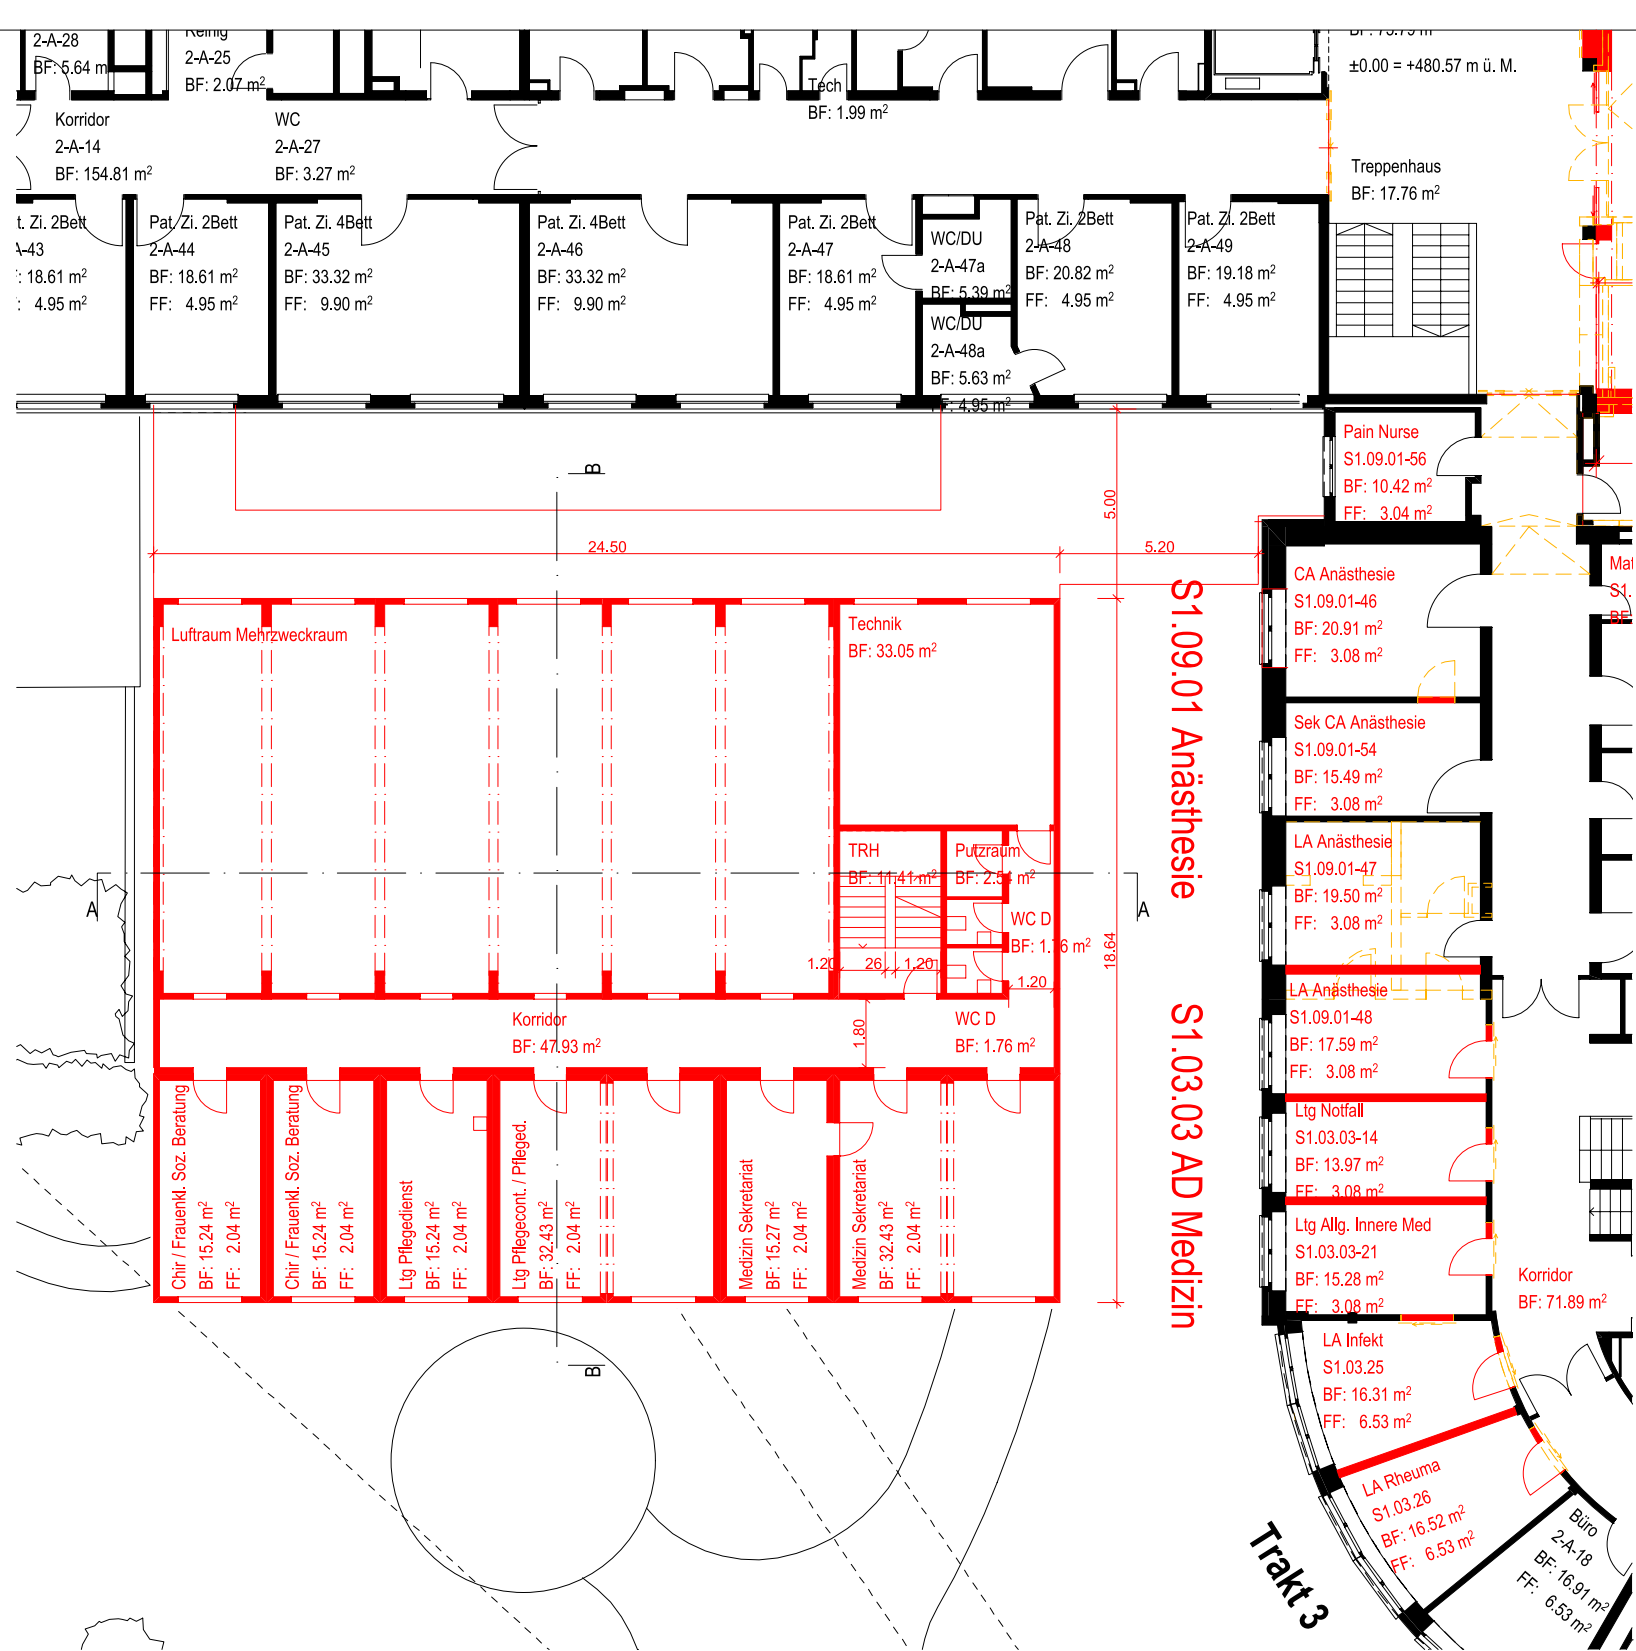


Büroprovisorium Geschoss 0

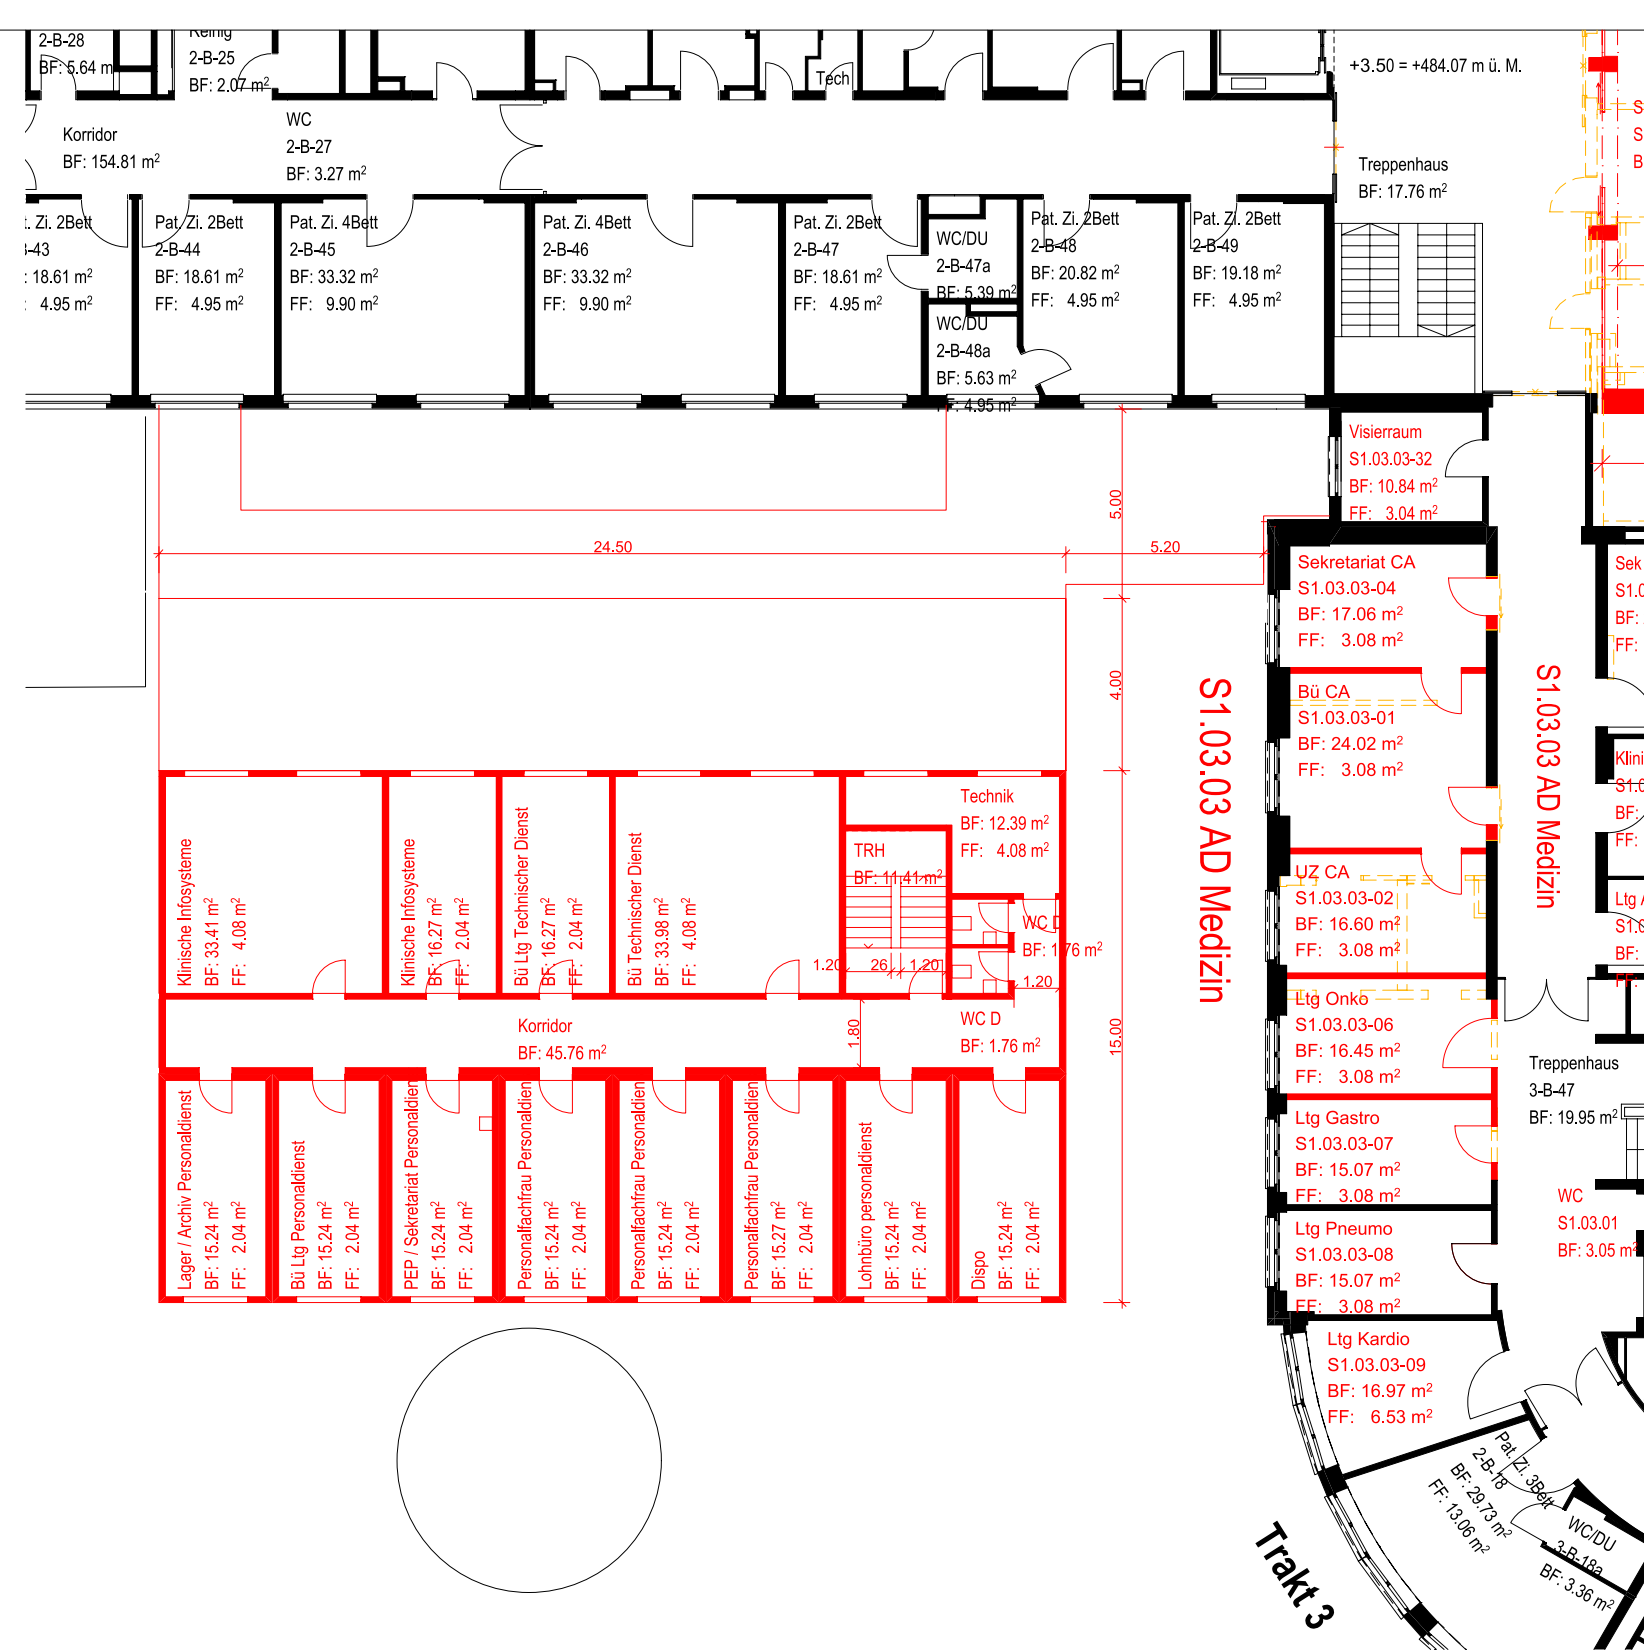


Büroprovisorium Geschoss 1

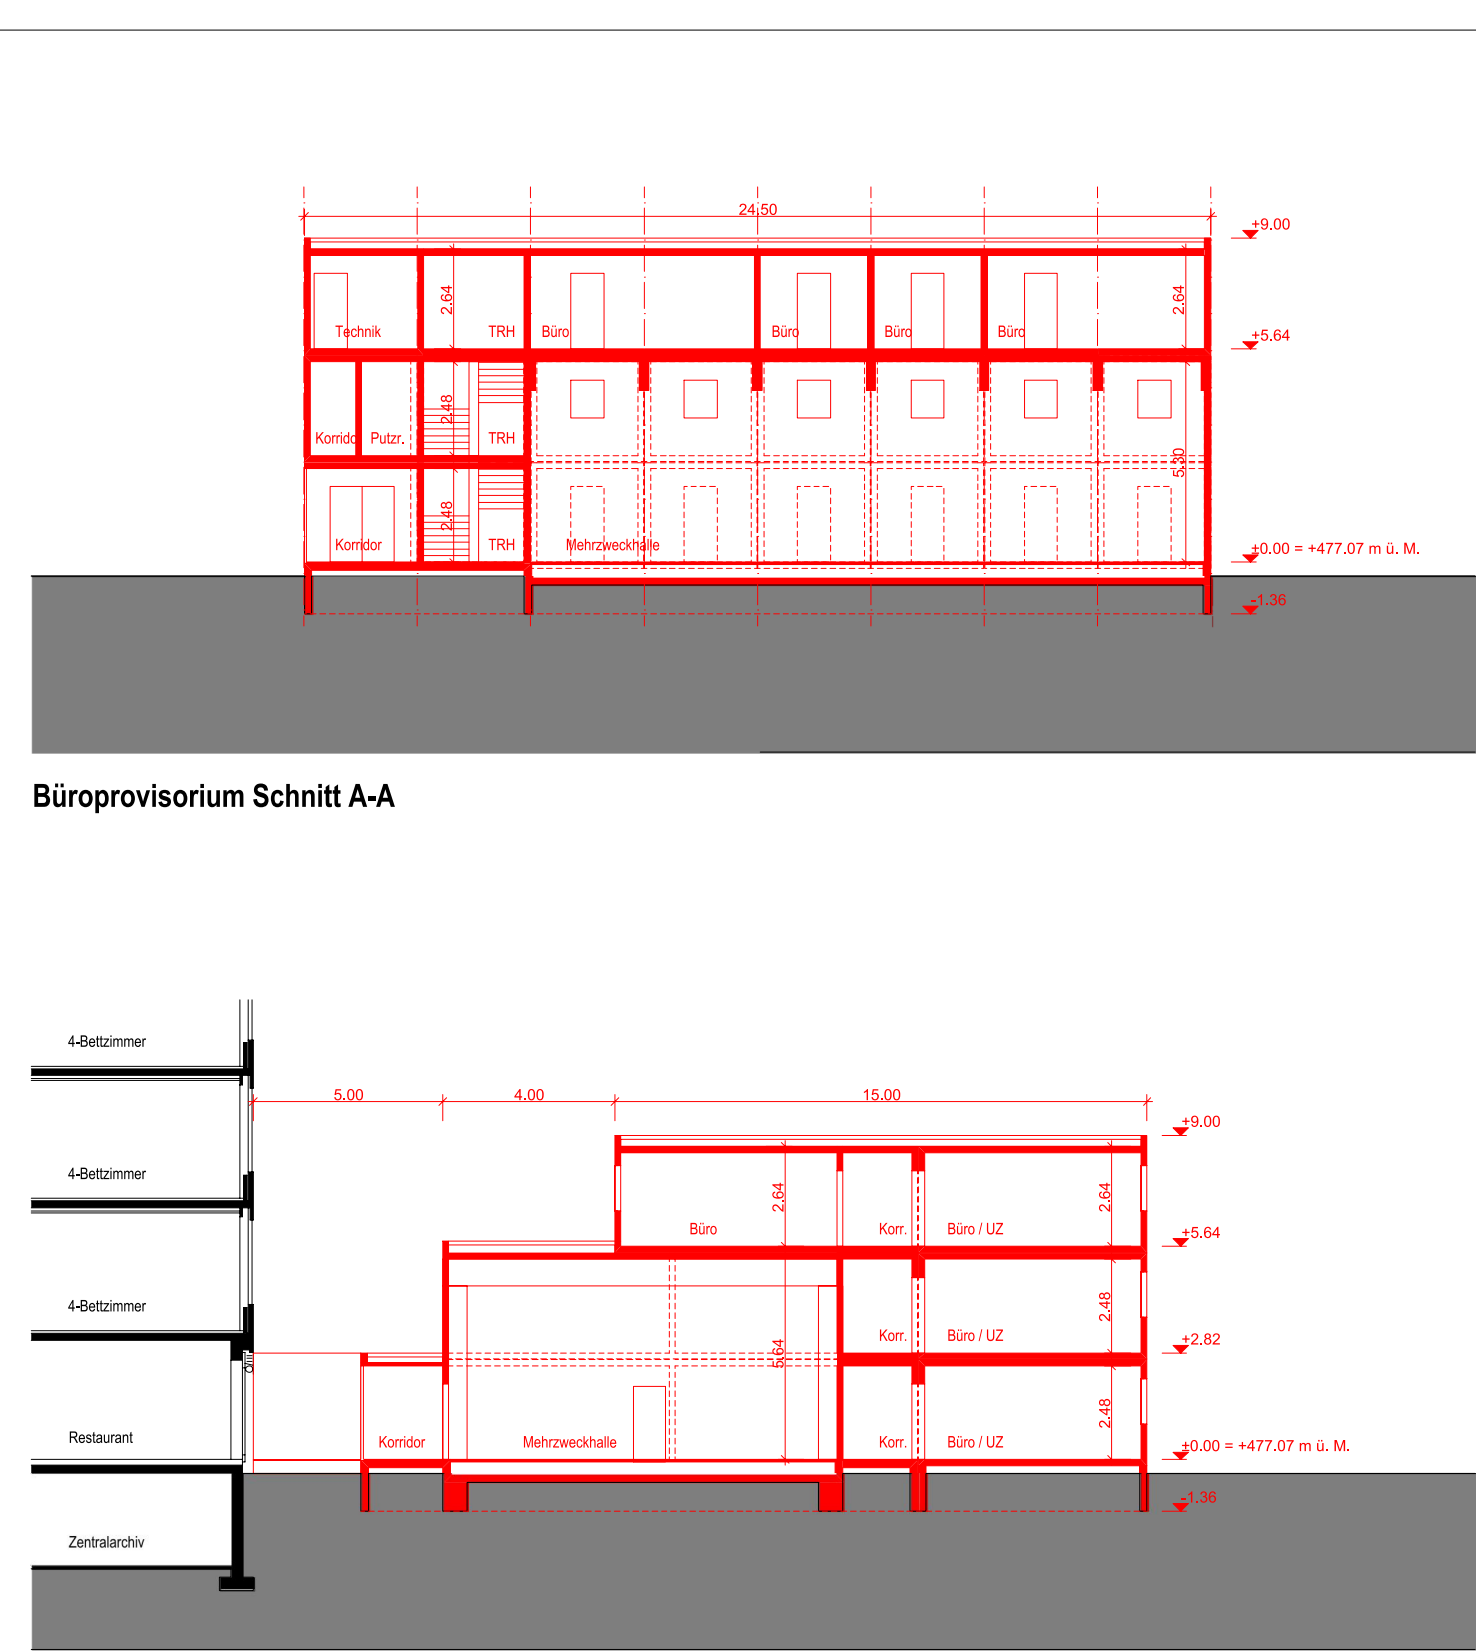


Büroprovisorium Schnitt A-A

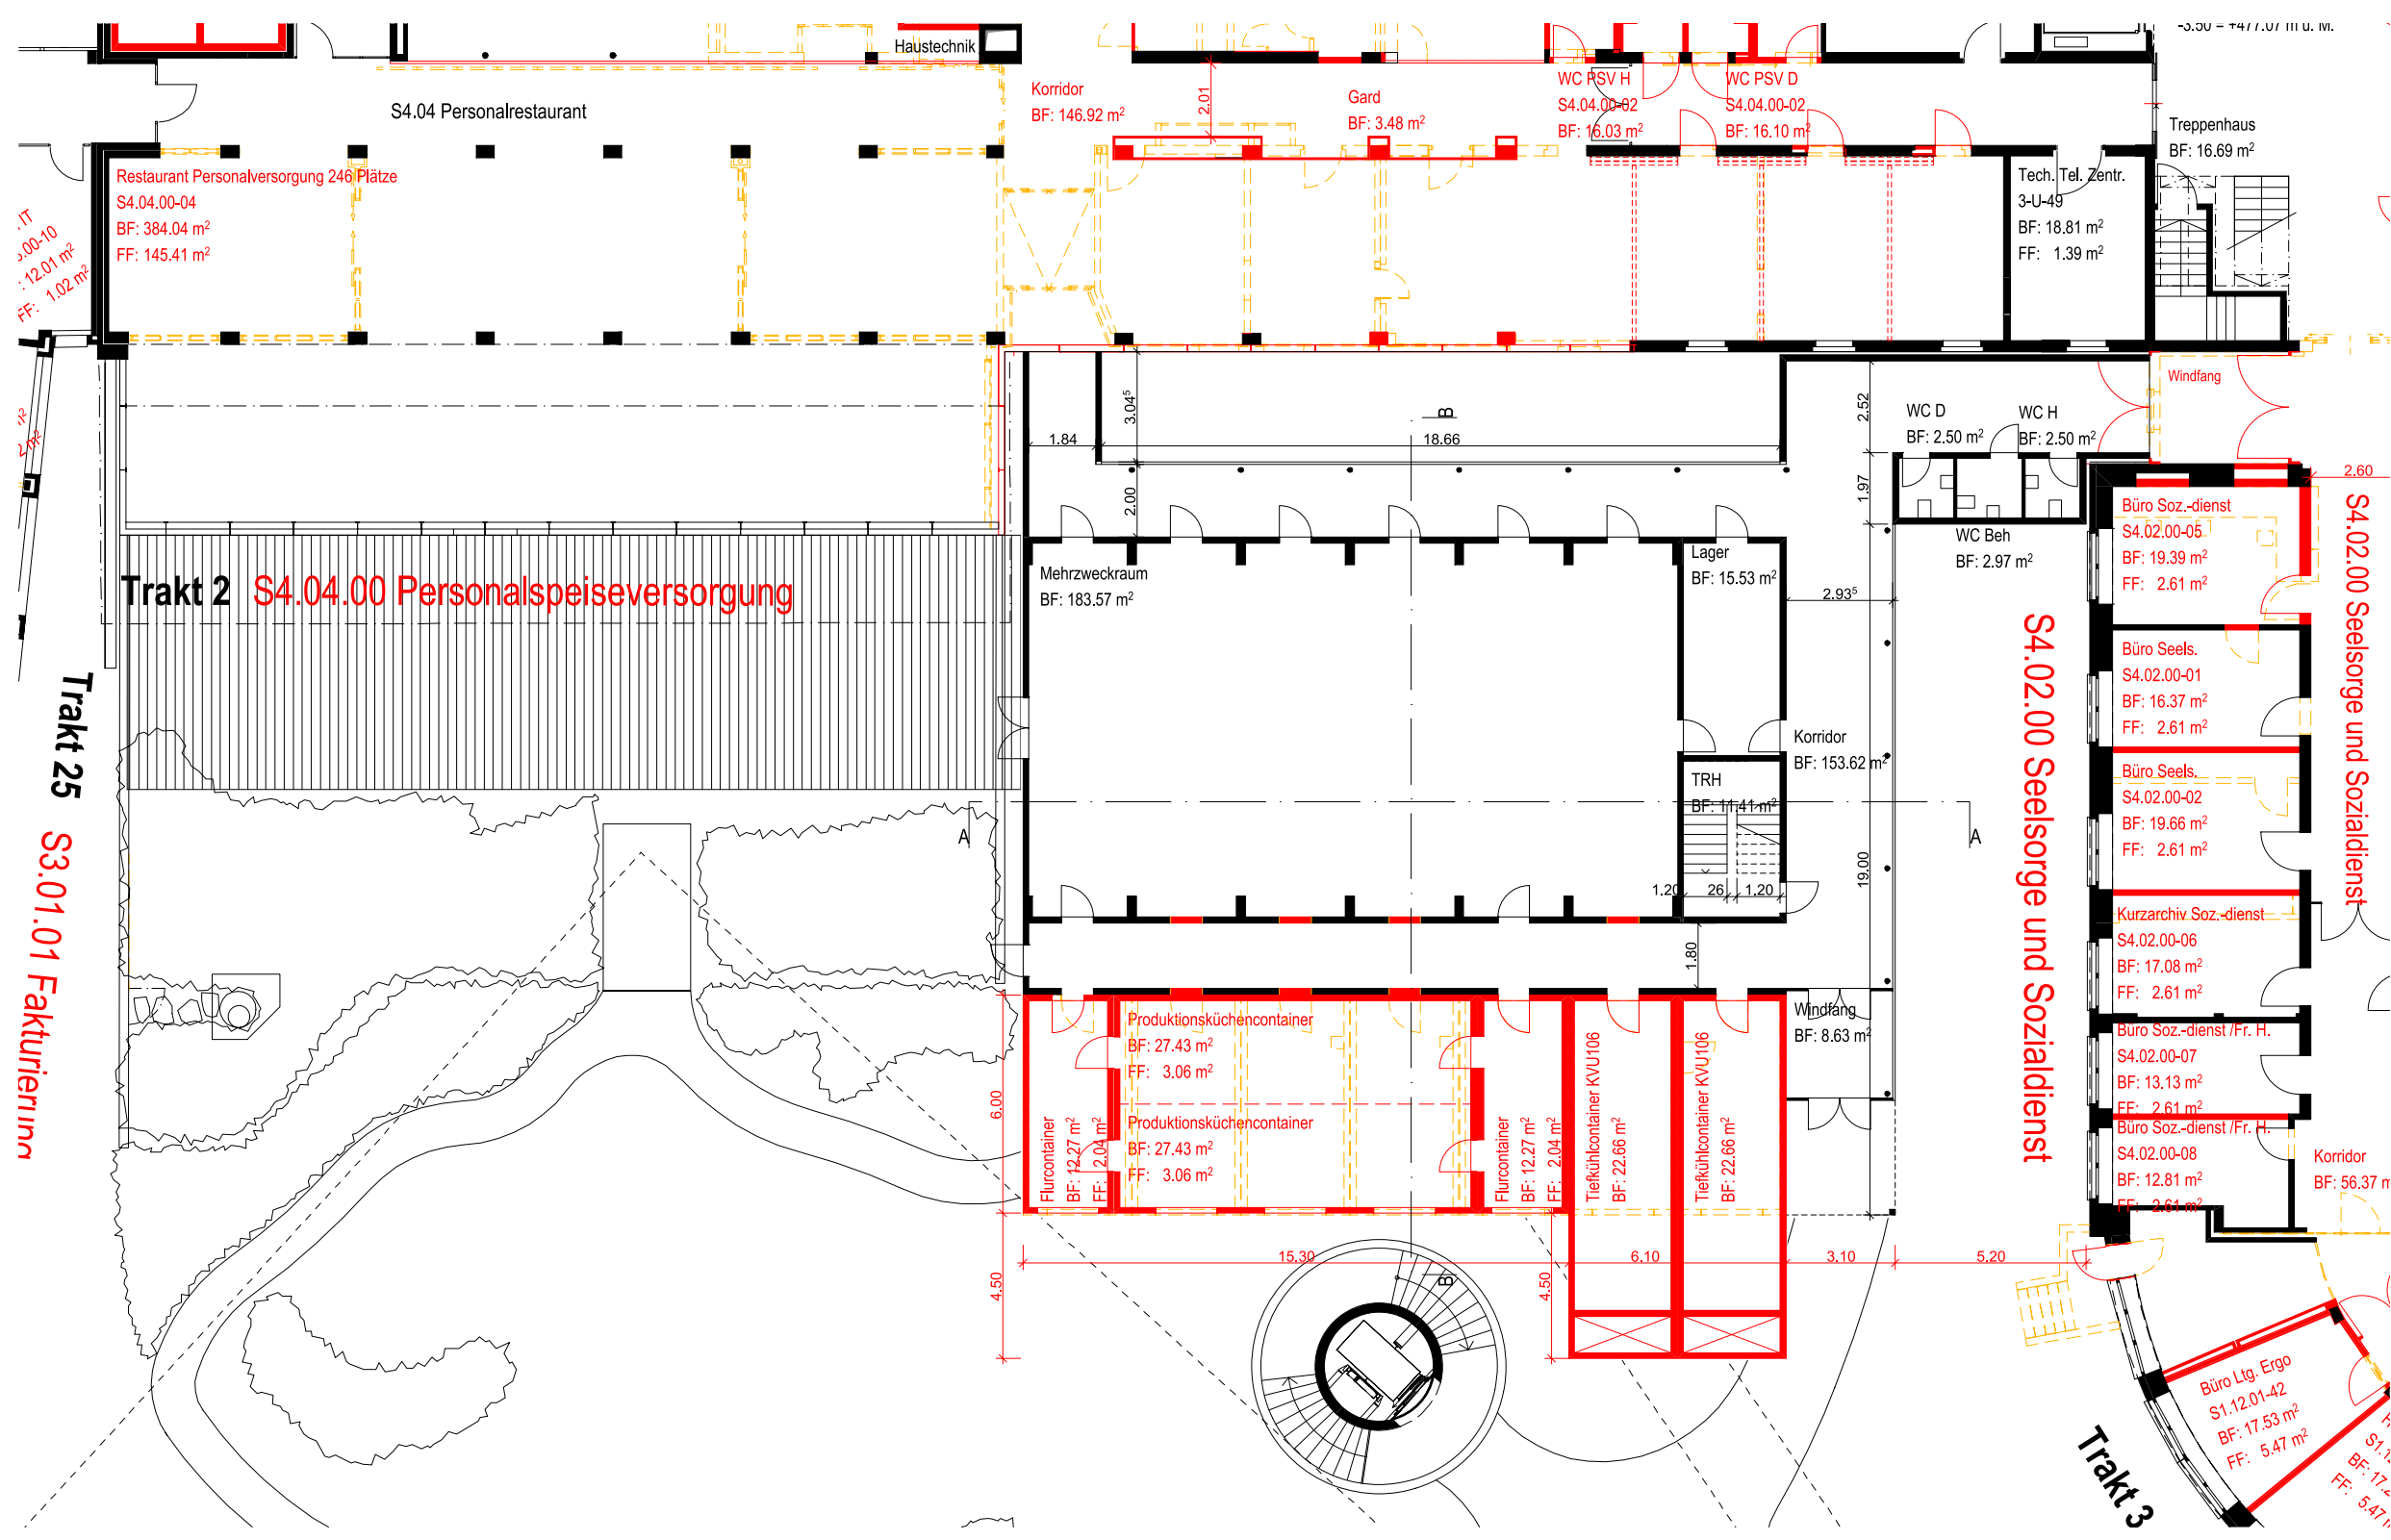


Umbau zu Küchenprovisorium Geschoss U

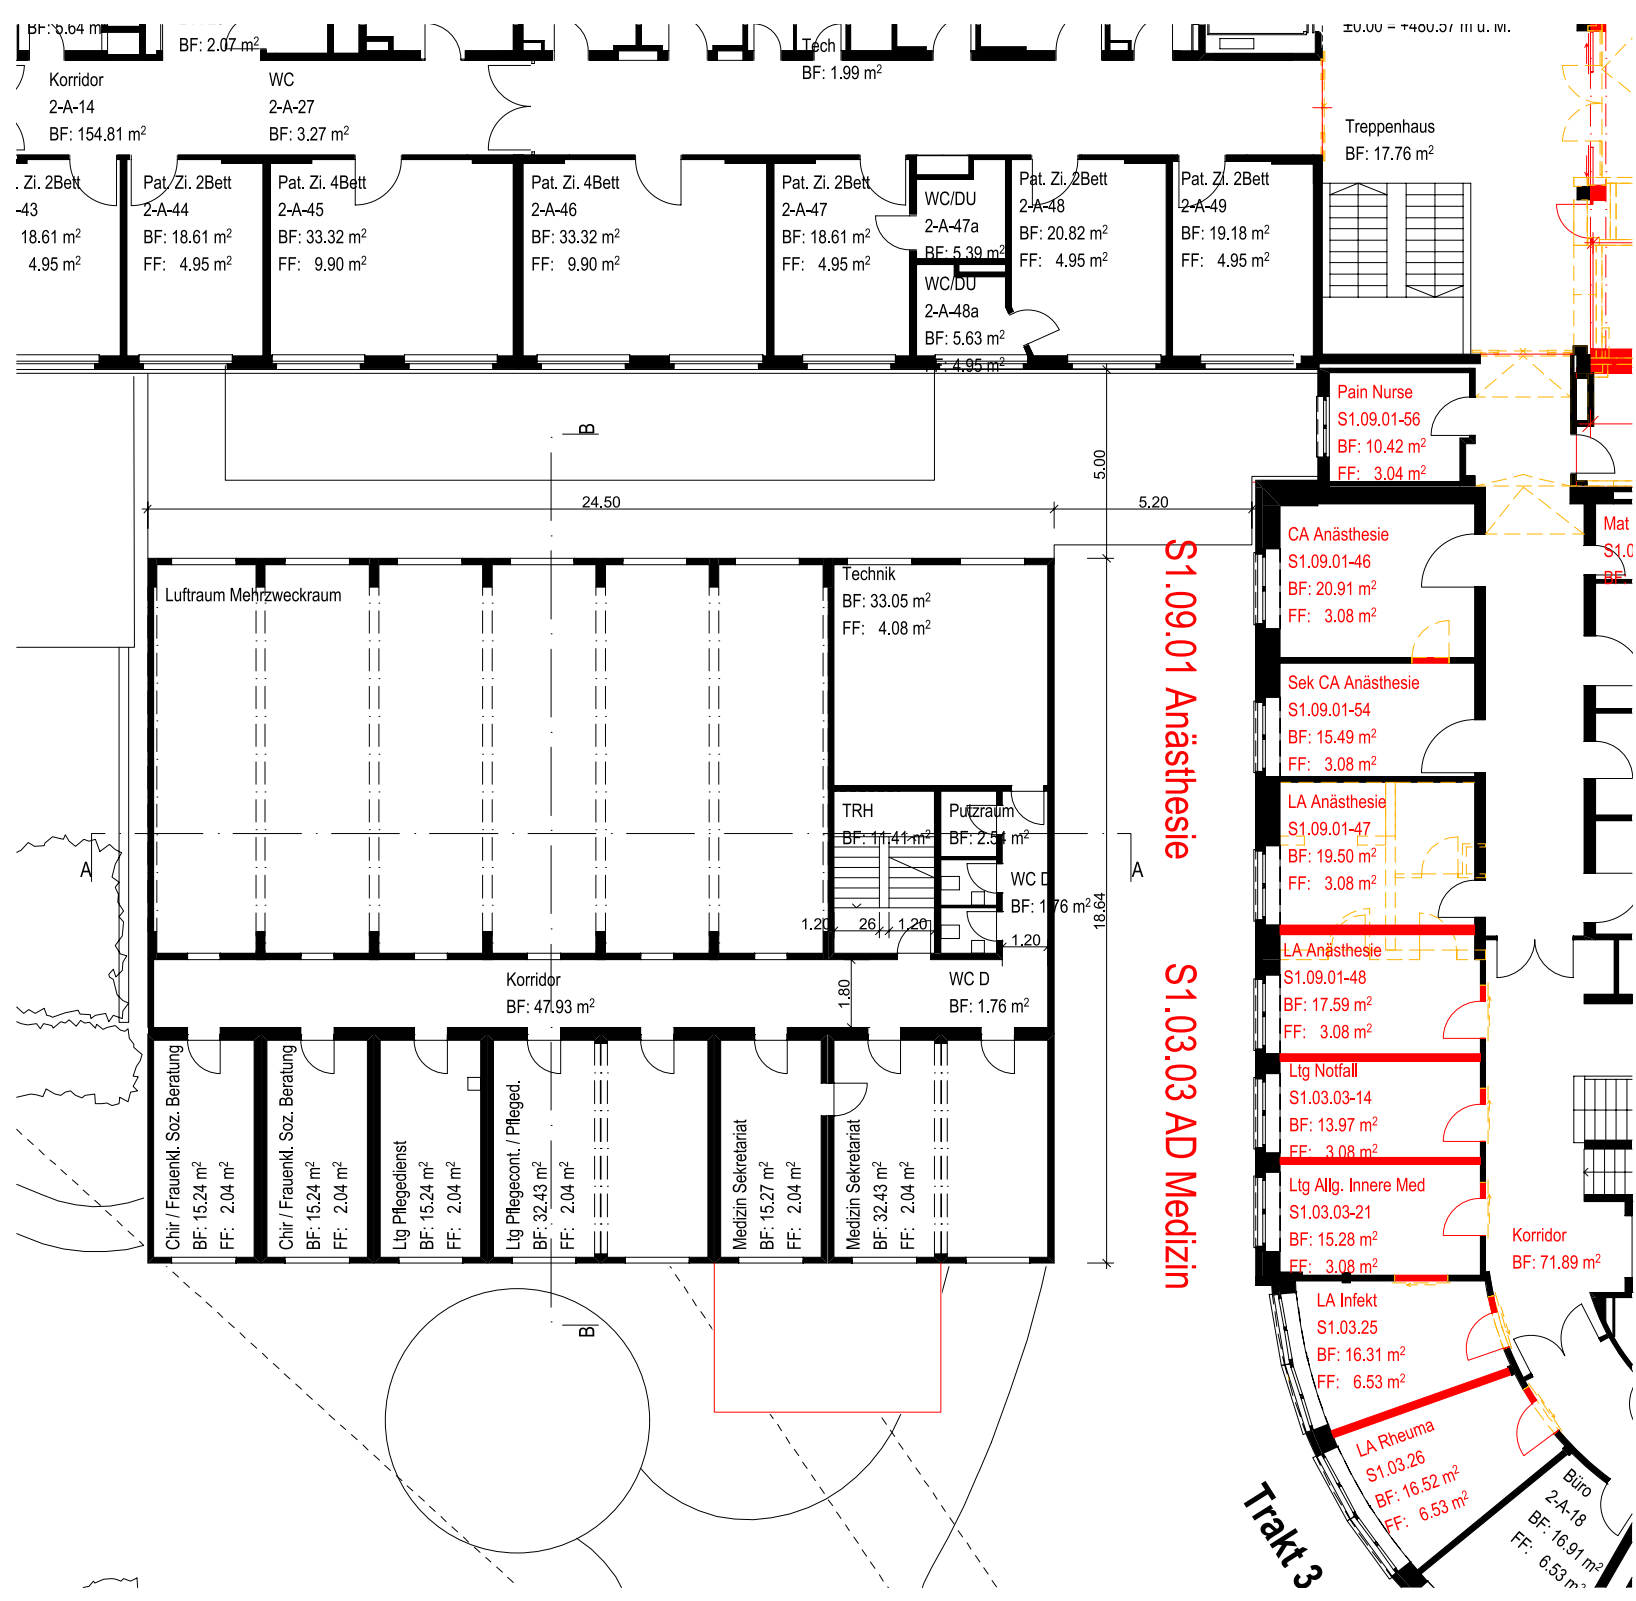


Umbau zu Küchenprovisorium Geschoss 0

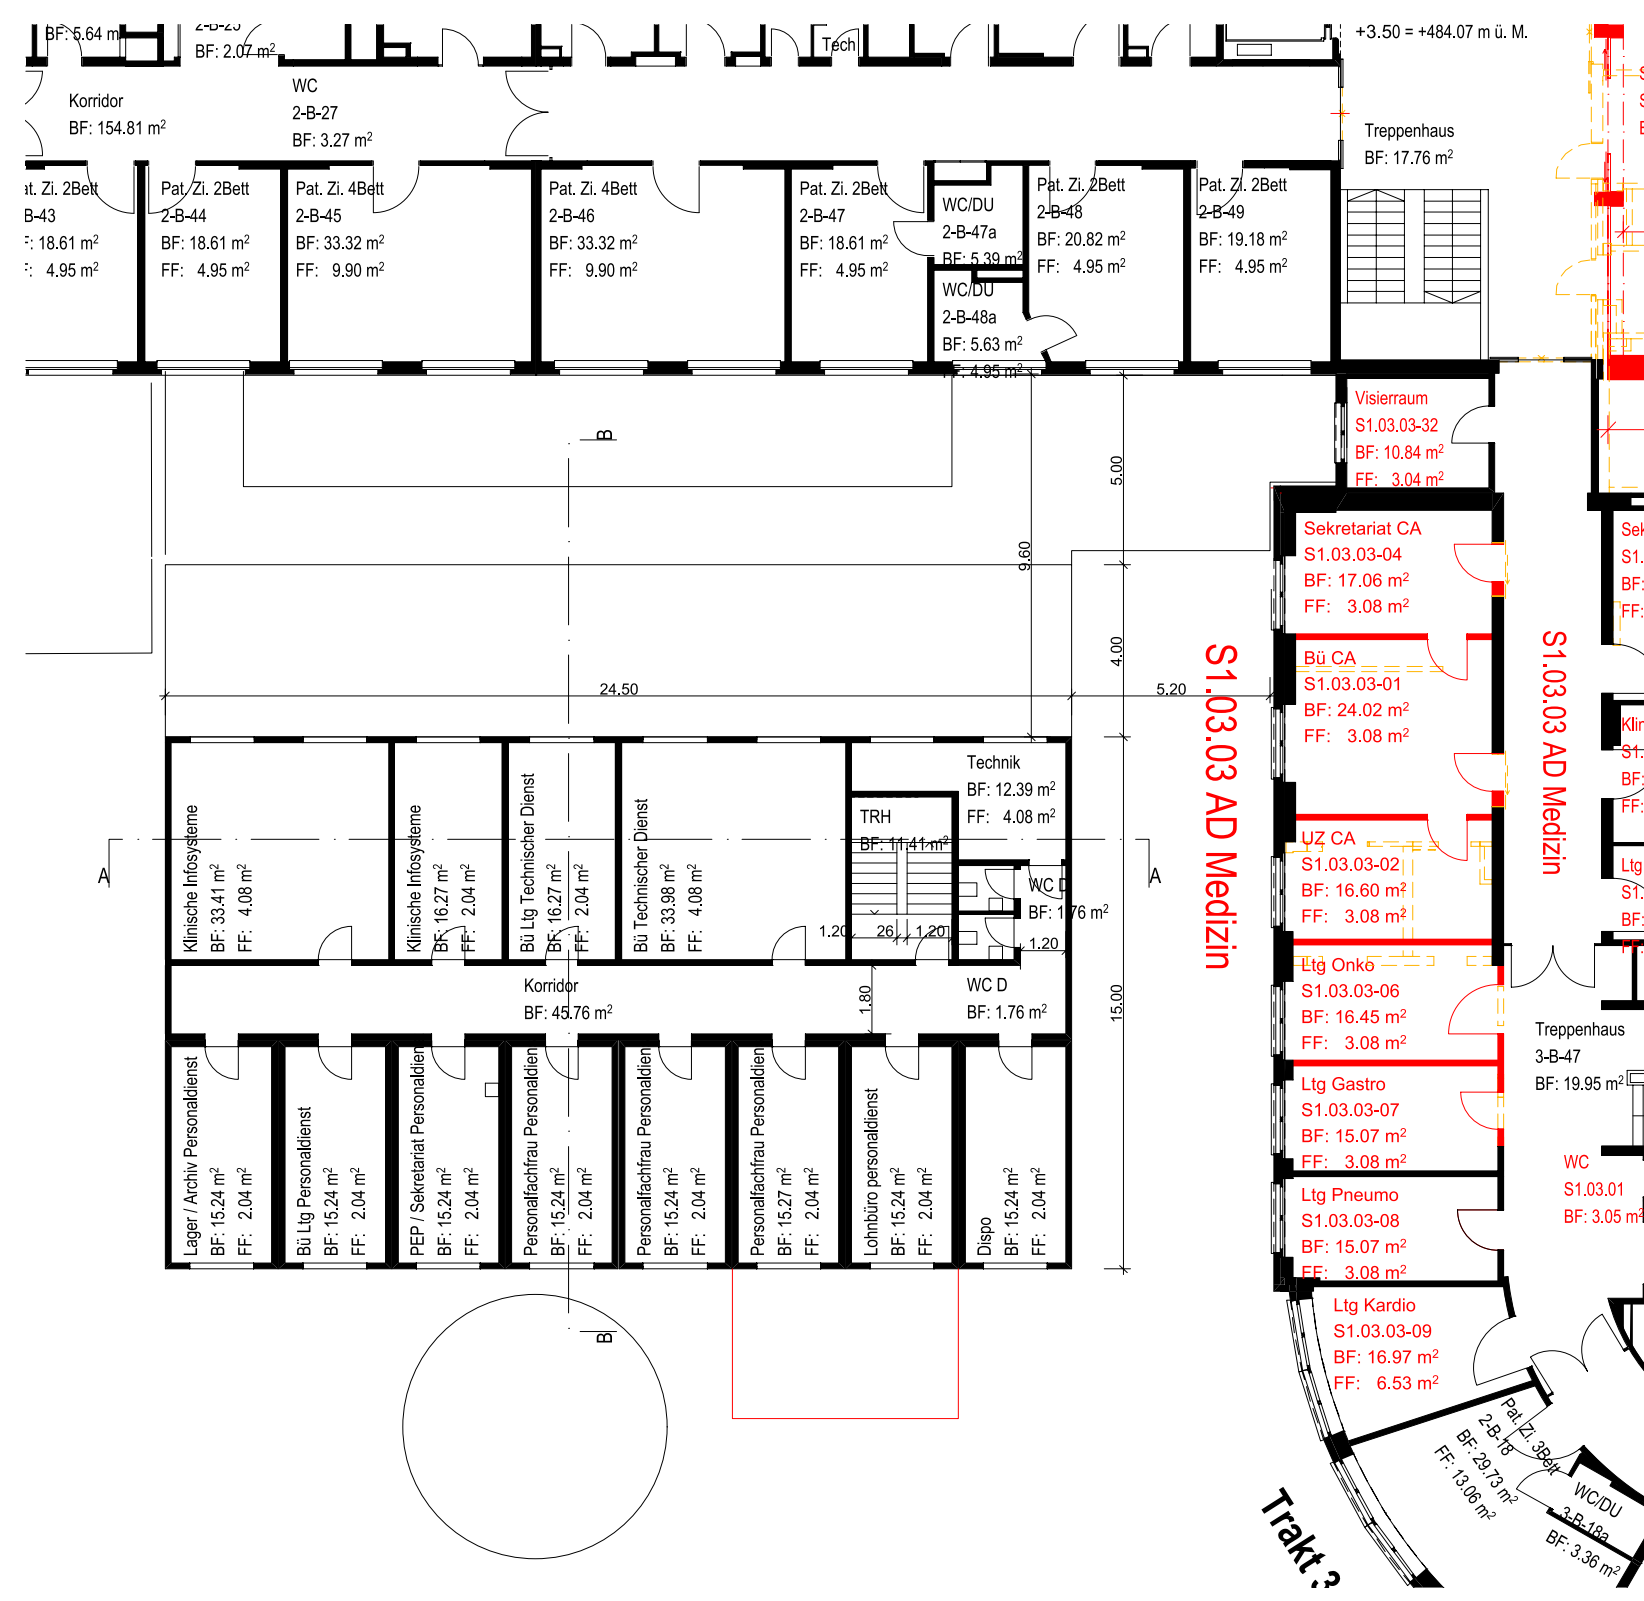

Umbau zu Küchenprovisorium Geschoss 1


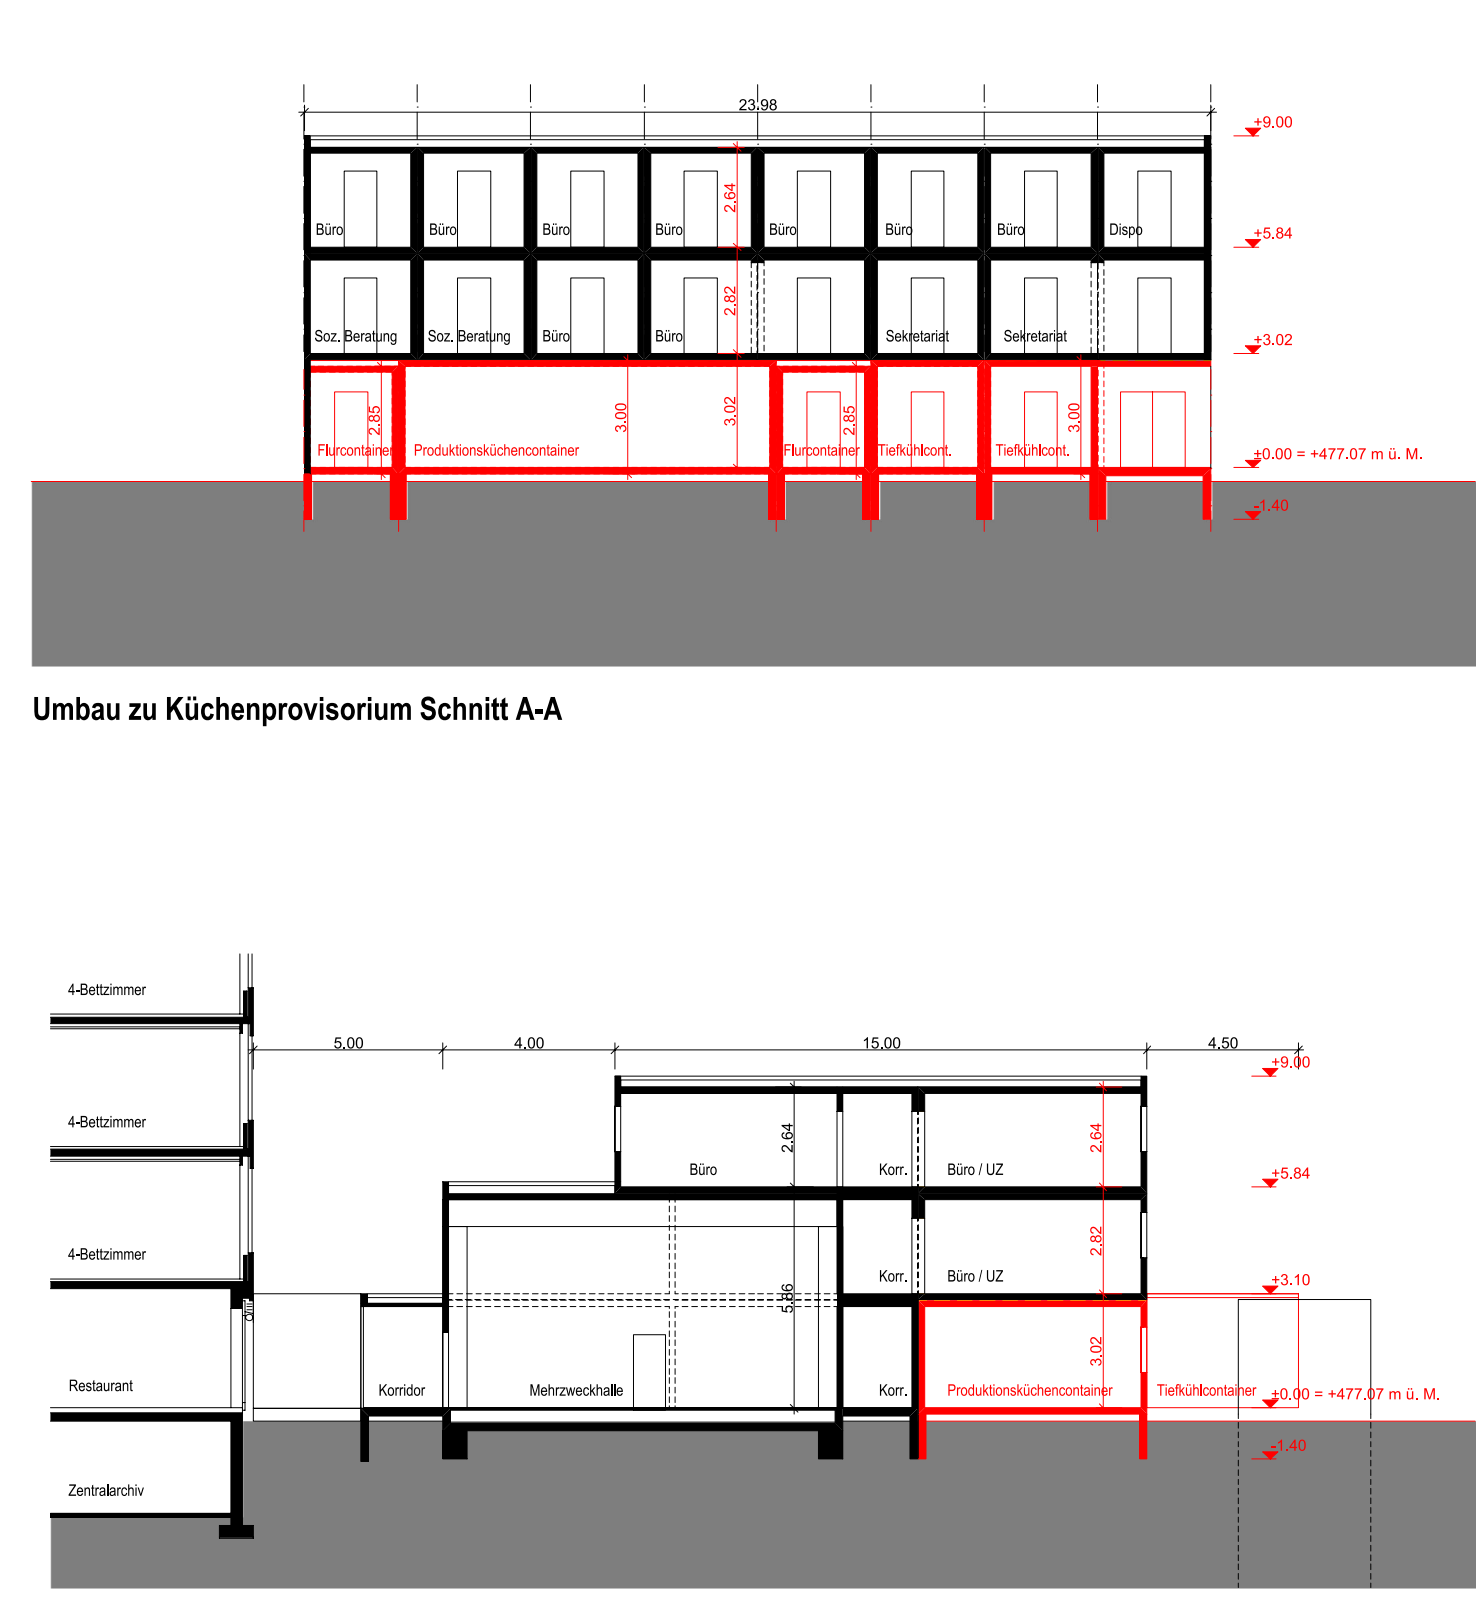


Umbau zu Küchenprovisorium Schnitt A-A

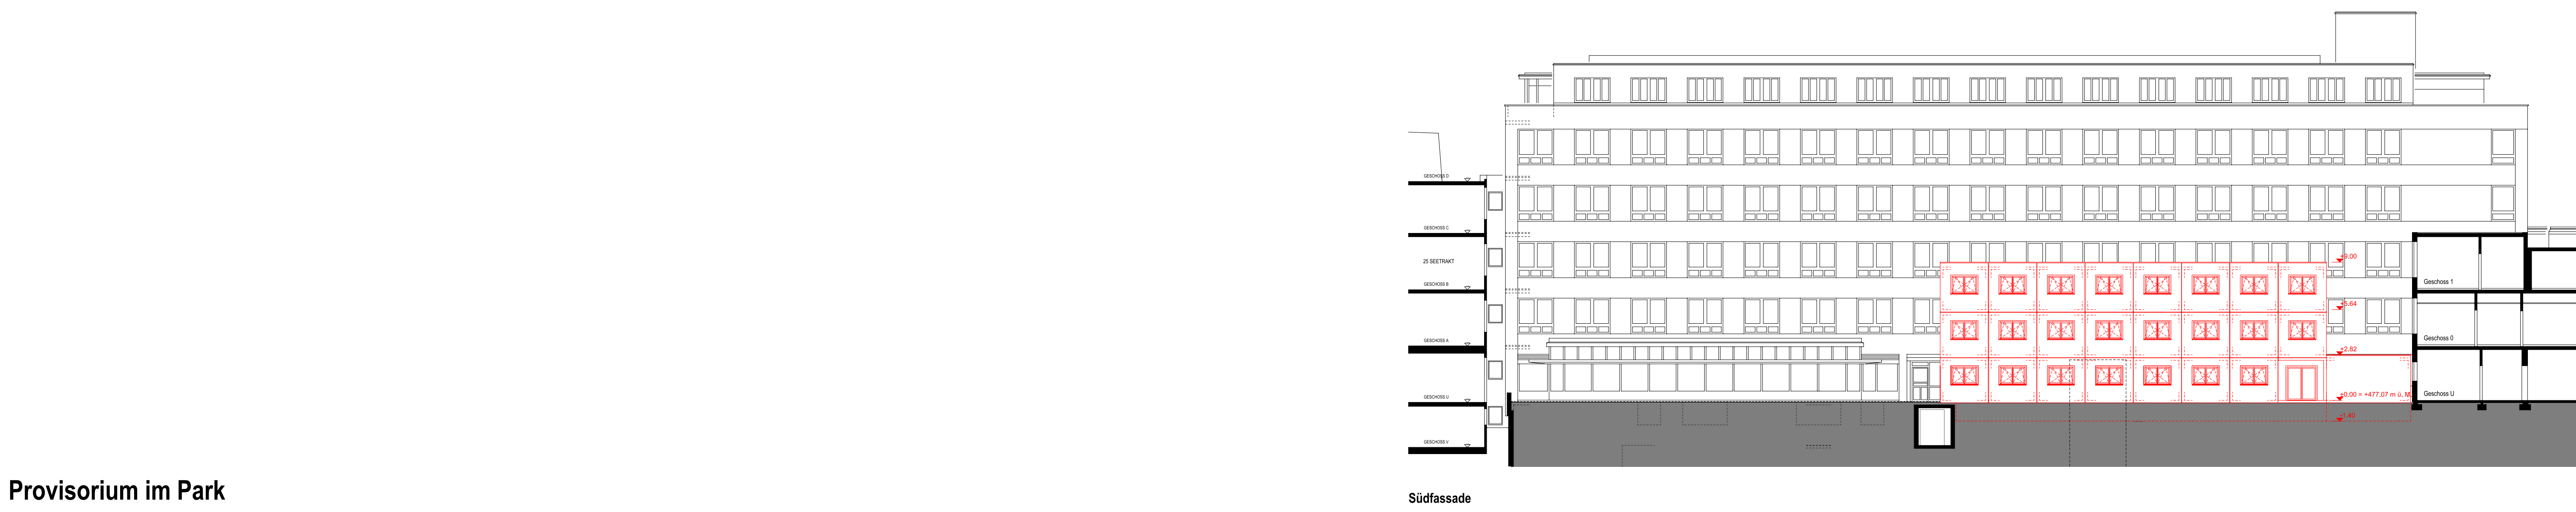

Provisorium im Park


Provisorium Parkdeck

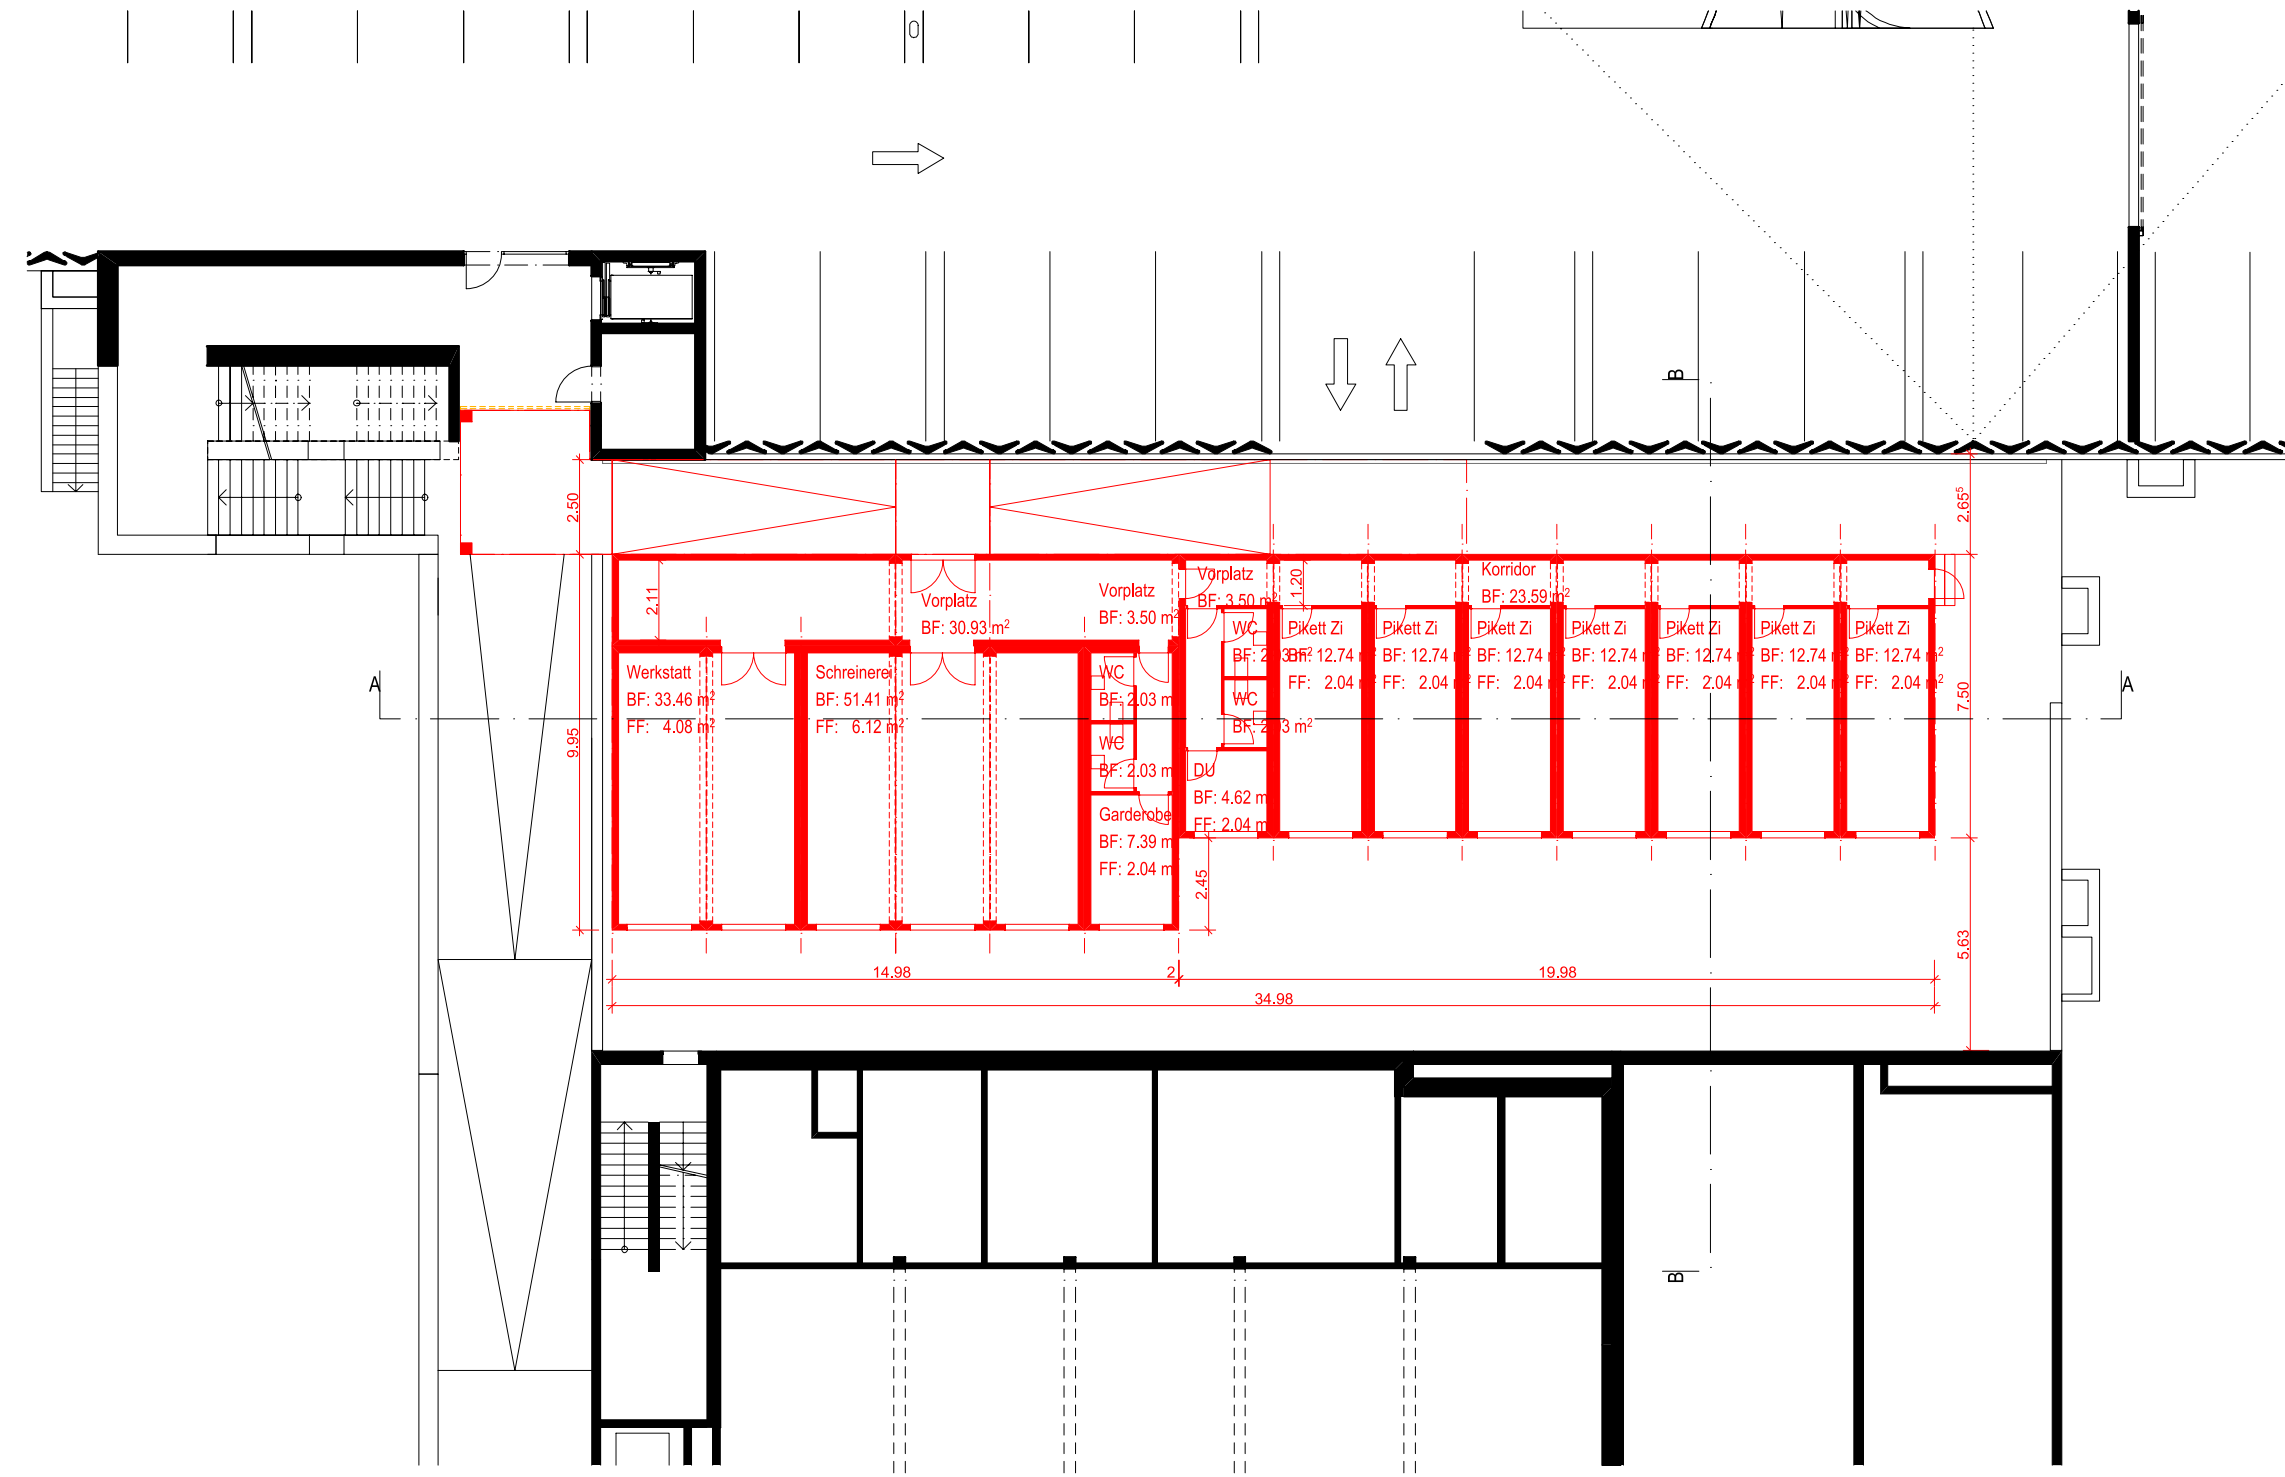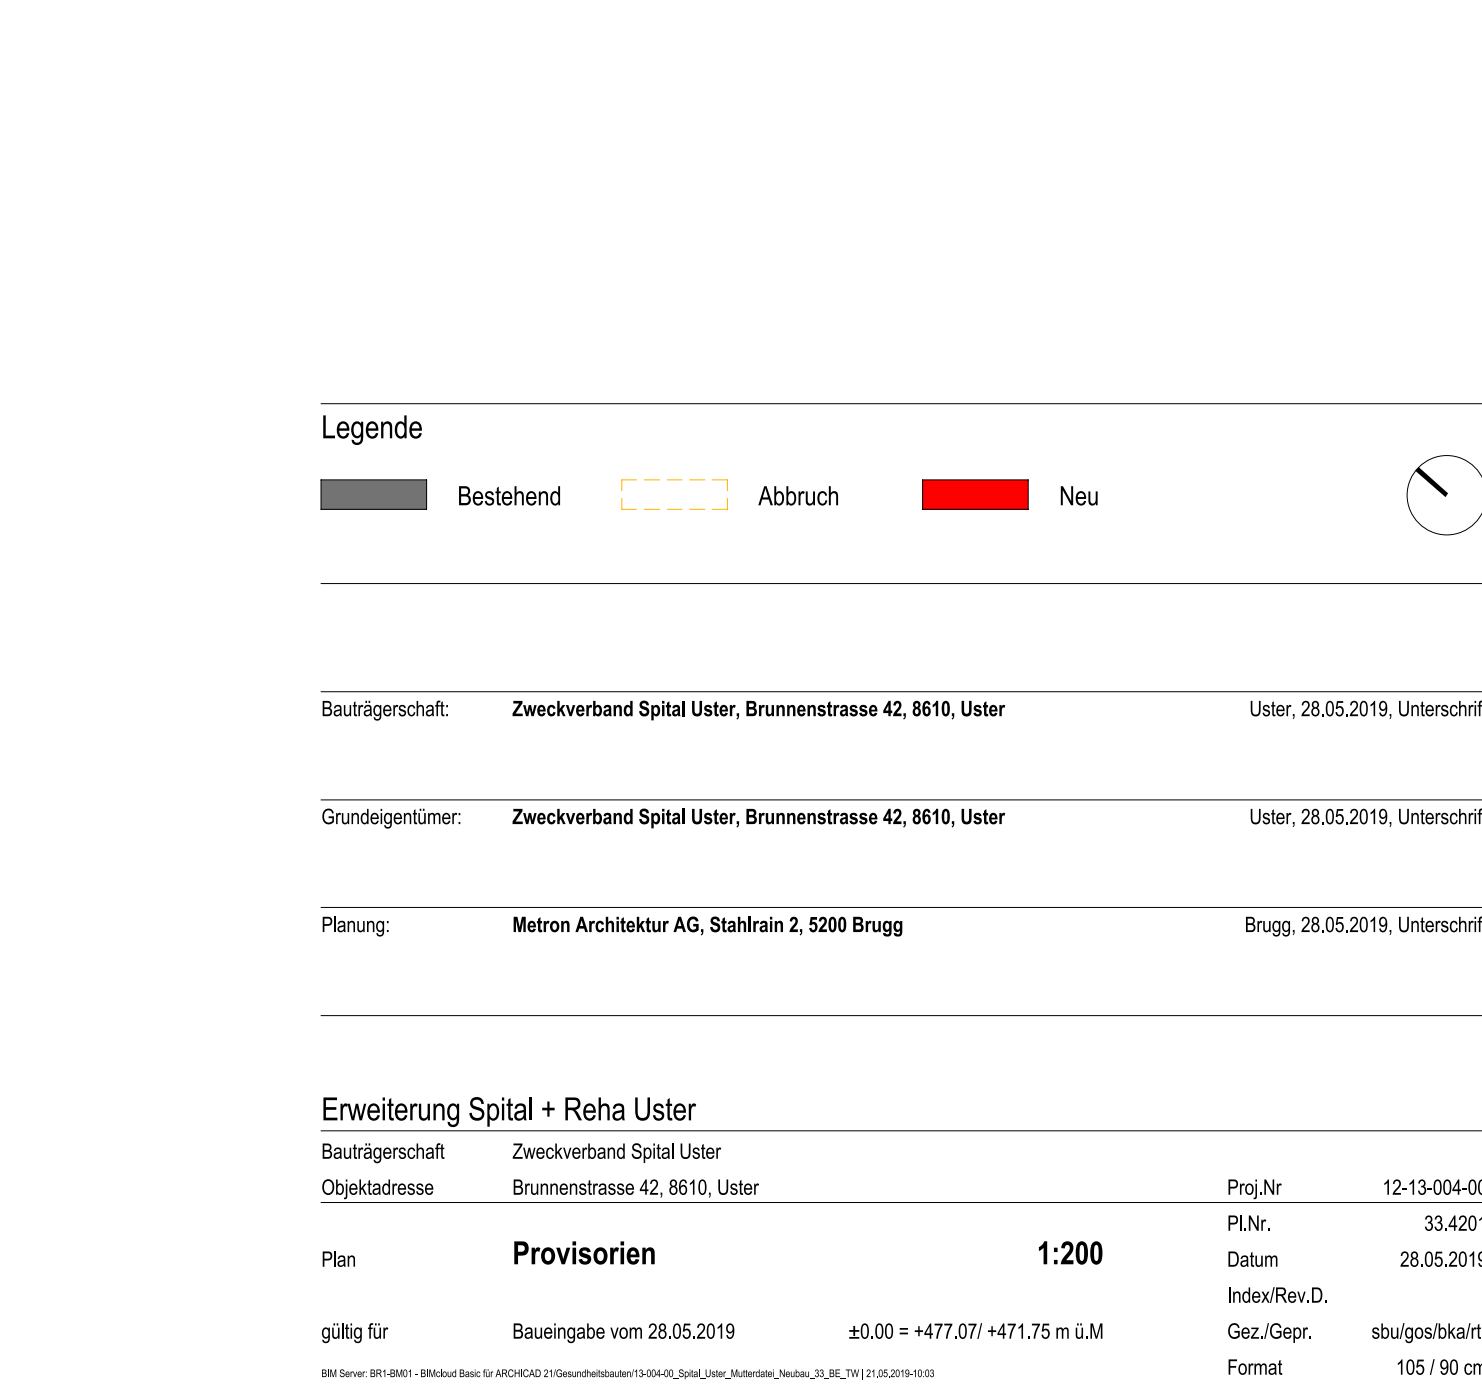

Grundriss



Schnitt A-A

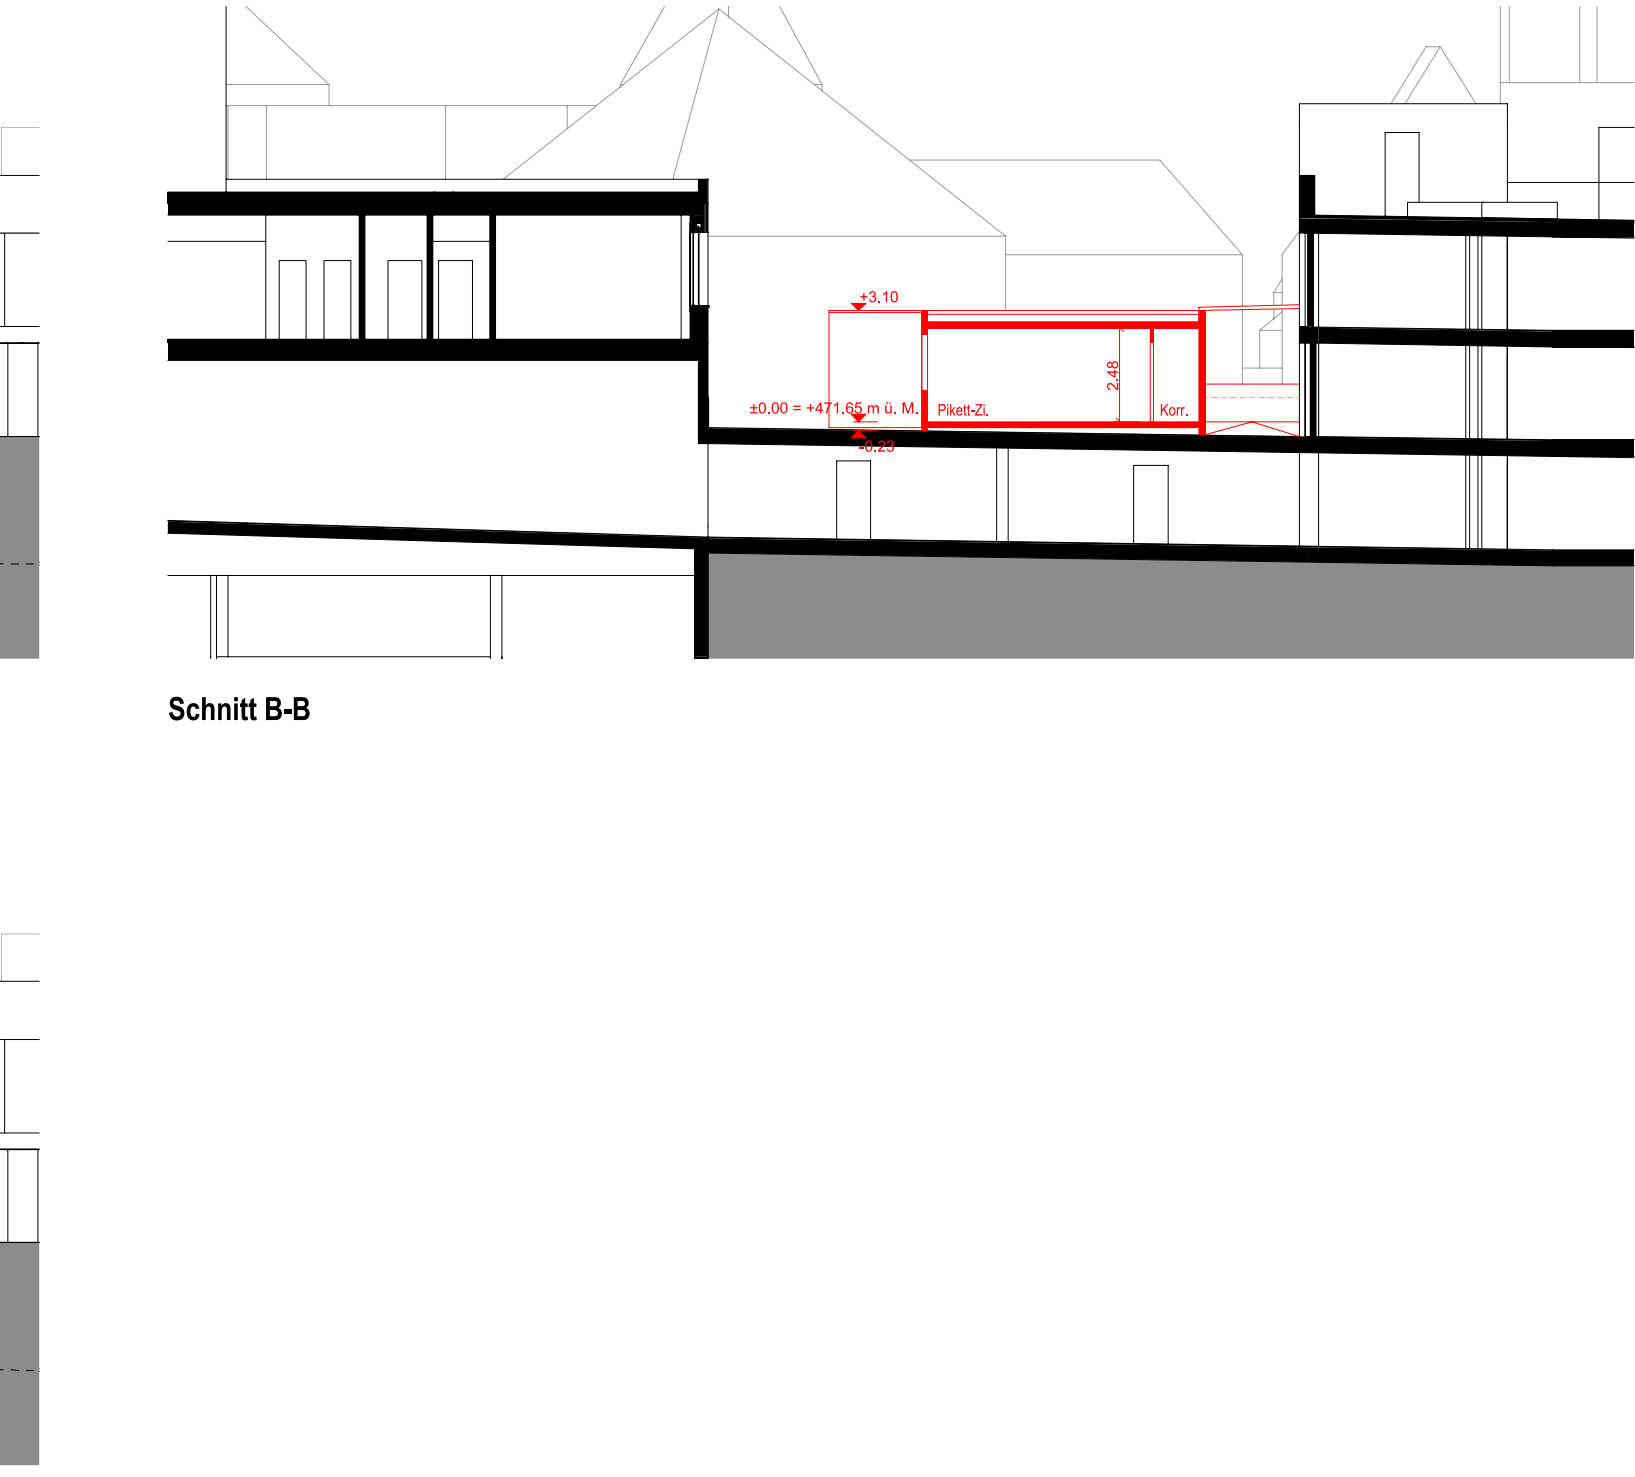

Schnitt B-B