

Katasterplan amtliche Vermessung **1:500** **Stadt Uster**

© Amtliche Vermessung, gestützt auf Art. 65 bis 67 TVAV

Legende: www.vermessung.zh.ch/legende


Der Planauszug enthält die Elemente der öffentlich-rechtlichen Eigentumsbeschränkungen der Themen Abstandslinien, Grundwasser, Gewässerraum und Nutzungsplanung (Grundnutzung ohne überlagernde Nutzung). Ihre Gültigkeit ist im ÖREB-Kataster abzuklären (www.oereb.zh.ch).

Unterstrichene Katasternummern bezeichnen noch nicht rechtsgültige Grundstücke.

Erstellt : 09. Juni 2020
Nachführungsgeometer: Remo Durisch
Kontrolliert:

R. Lutz
(Bestätigung im Sinne von § 3 Abs. 1 lit. a BWV)

Stadt Uster, Vermessung
Oberlandstrasse 78, 8610 Uster, Tel. 044 944 72 65

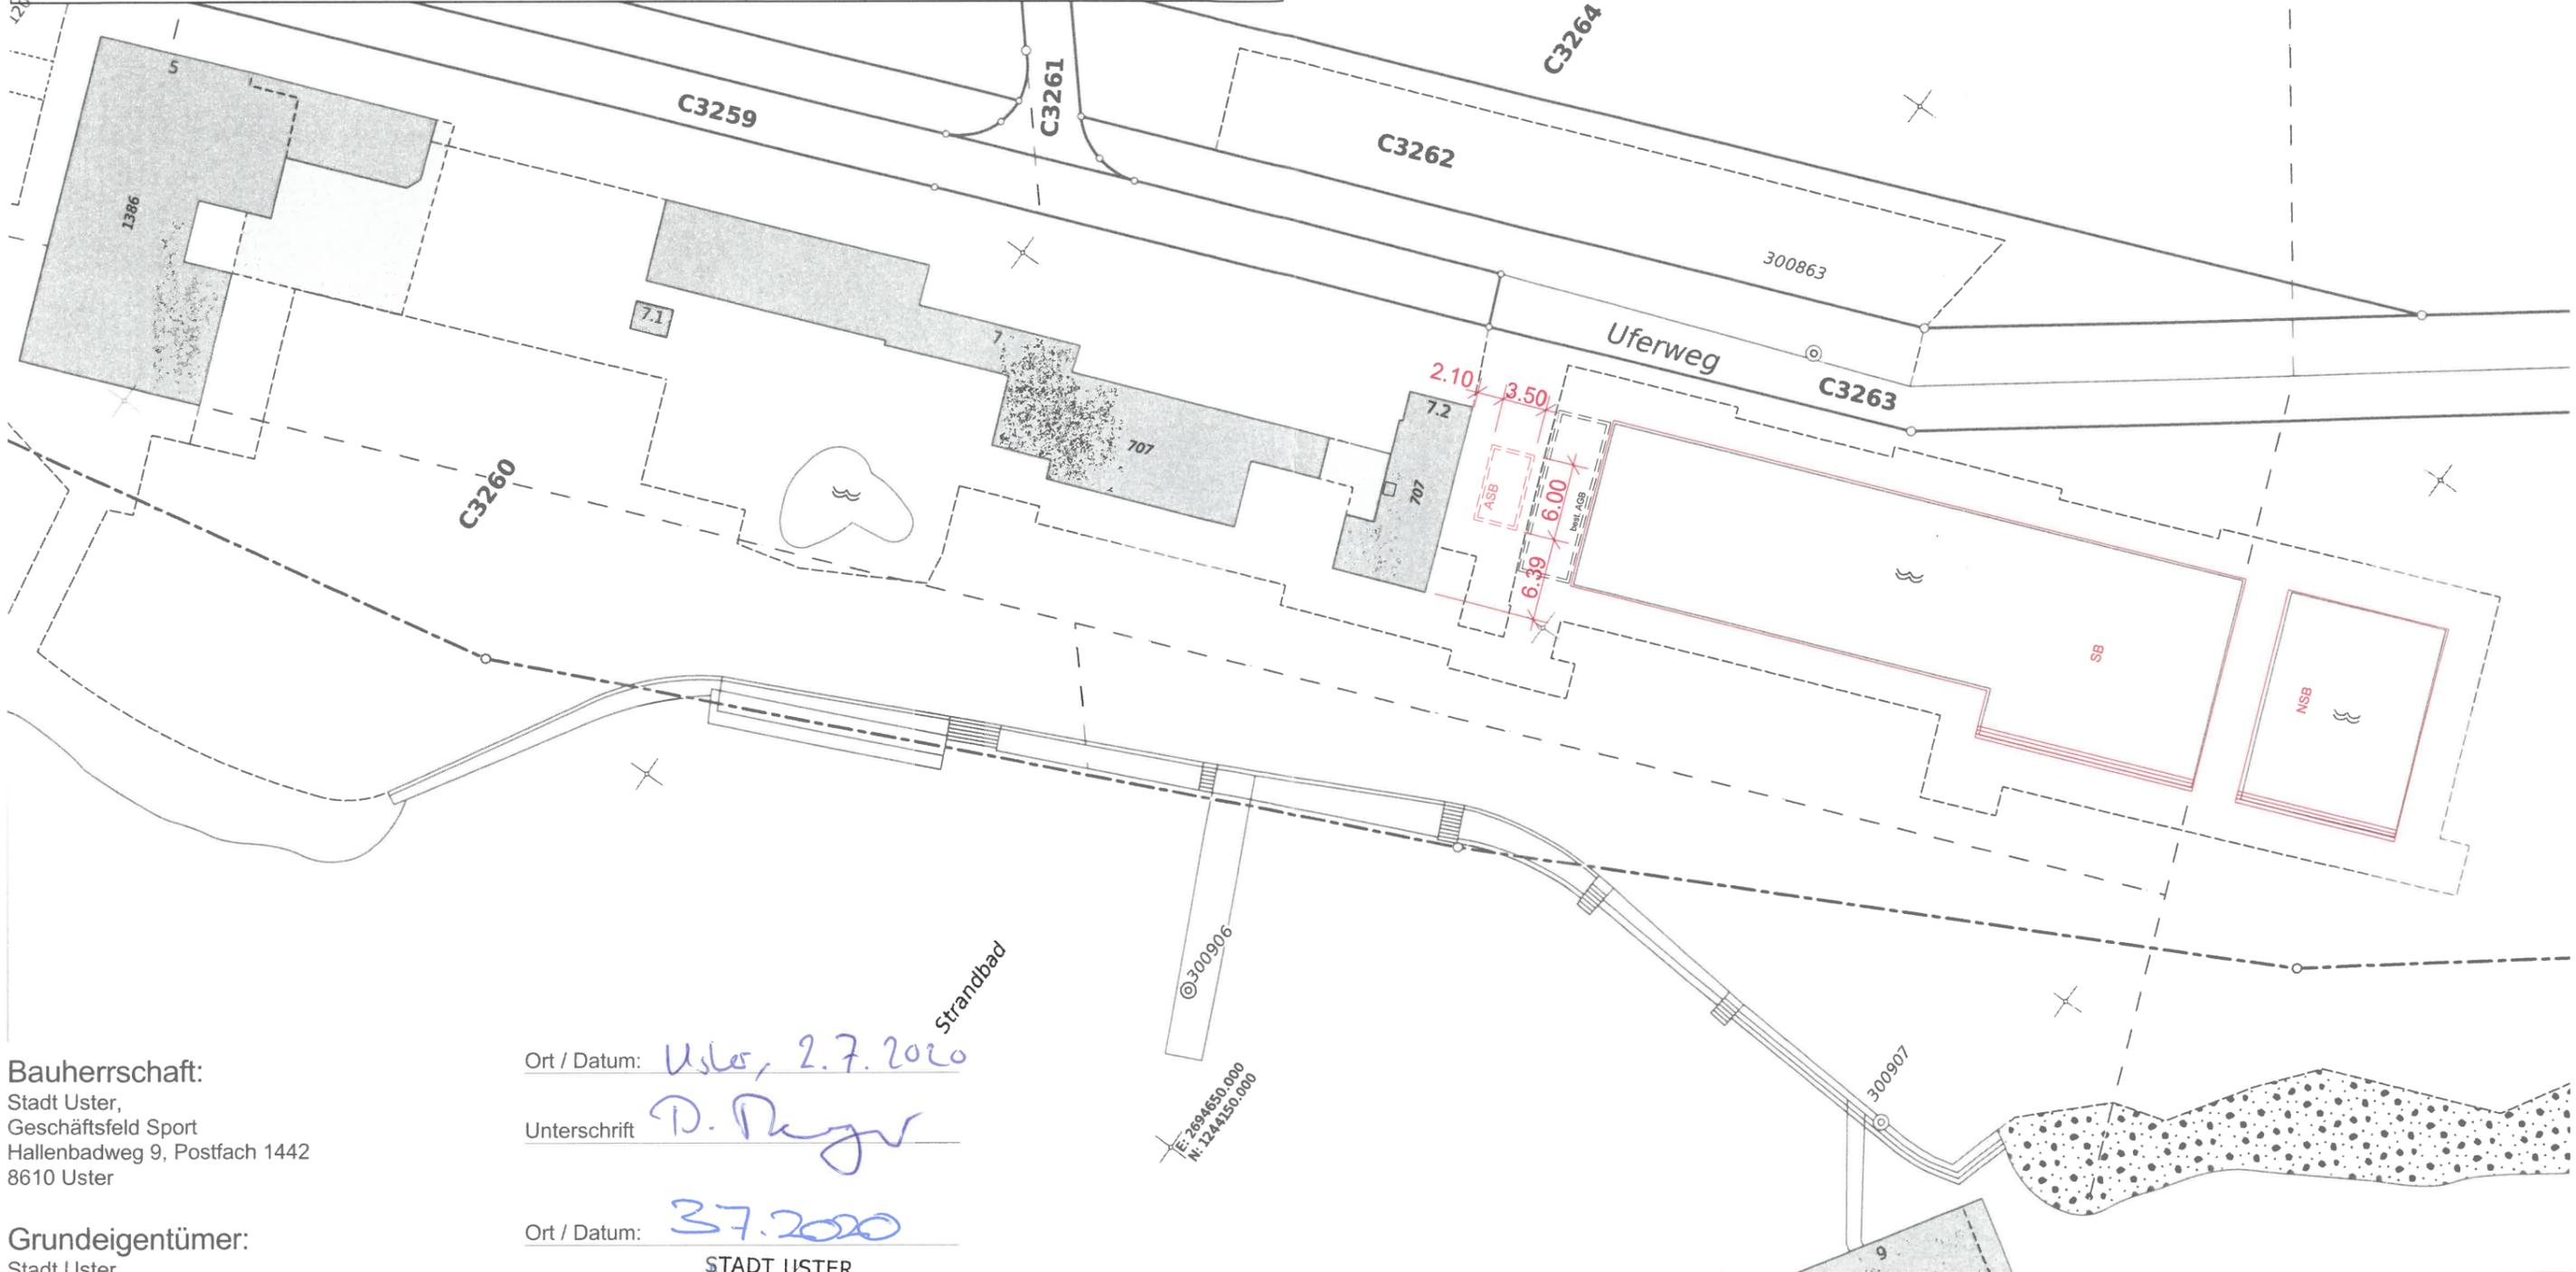

Bauherrschaft:
Stadt Uster,
Geschäftsfeld Sport
Hallenbadweg 9, Postfach 1442
8610 Uster

Ort / Datum: Uster, 2.7.2020

Unterschrift *D. Meyer*

Grundeigentümer:
Stadt Uster,
Geschäftsfeld Liegenschaften
Freiestrasse 2
8610 Uster

Ort / Datum: 3.7.2020

Unterschrift *[Signature]*
STADT USTER
Liegenschaften
Freiestrasse 2
8610 Uster

Projektverfasser / Generalplaner:
Beck Schwimmbadbau AG
Bürglistrasse 29
CH-8400 Winterthur

Ort / Datum: Uster, 27.2020

Unterschrift *[Signature]*

- ASB neues Absatzbecken
- AGB best. Ausgleichsbecken
- NSB Nichtschwimmerbecken
- SB Schwimmerbecken neue CNS Becken

Pr.-Nr / Projekt:		1157.001 Strandbad Uster		Beck Schwimmbadbau AG Bürglistrasse 29 CH-8400 Winterthur Tel: +41 (0)52 224 00 88	
Plan:		Kataster		Mst:	1:500
Plan Nr:	PW 1157-AR-Bp-01	Dat:	26.06.2020	Rev:	SH