

Legende Armaturen Heizung

- Temperaturfühler
- Drosselventil/ STA
- Kugelhahn
- Wärmezähler mit Rechenwerk
- Sicherheitsventil
- Schmutzfänger
- Regler
- Durchgangsventil (Motor)
- Absperrklappe
- Differenzdruckregler

- Vorlauf Contractor
- - - Rücklauf Contractor
- Vorlauf Kundin
- - - Rücklauf Kundin
- - - Kommunikation


Alle Anlagenteile sind mit den erforderlichen Armaturen auszurüsten, so dass die Entlüftung und Entleerung gewährleistet ist.

Alle Dämmungen gemäss den gültigen kantonalen Vorschriften.

Es ist auf eine freie Dehnung der Rohrleitung zu achten.

Die gültigen Technischen Anschlussbedingungen der Energie Uster sind anzuwenden.

Prinzipschema beruht auf Stand Vorprojekt Januar 17. Änderungen im Laufe des Bauprojektes / Realisierung vorbehalten.

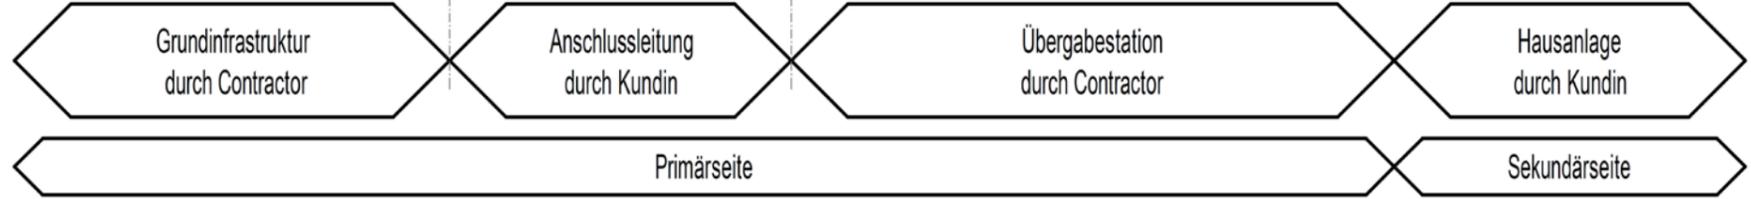

Legende

Bemerkungen

<table border="1"> <tr> <th colspan="3">Änderungen</th> </tr> <tr> <td>Datum:</td> <td>Geändert:</td> <td>Geprüft:</td> </tr> <tr> <td>-</td> <td>-</td> <td>-</td> </tr> </table>			Änderungen			Datum:	Geändert:	Geprüft:	-	-	-	Wärmeverbund Uster Nord: Rehbühlstrasse Anhang 1: Prinzipschema Hausanschluss Wärme Tel.: 044 656 81 81 CH-8005 Zürich Limmatstrasse 291		Massstab: % Datum: 06.07.2020 Gezeichnet: DEM Geprüft: Projekt Nr.: P10166 Zeich.-Nr.:
Änderungen														
Datum:	Geändert:	Geprüft:												
-	-	-												

