


Nänikon-Greifensee

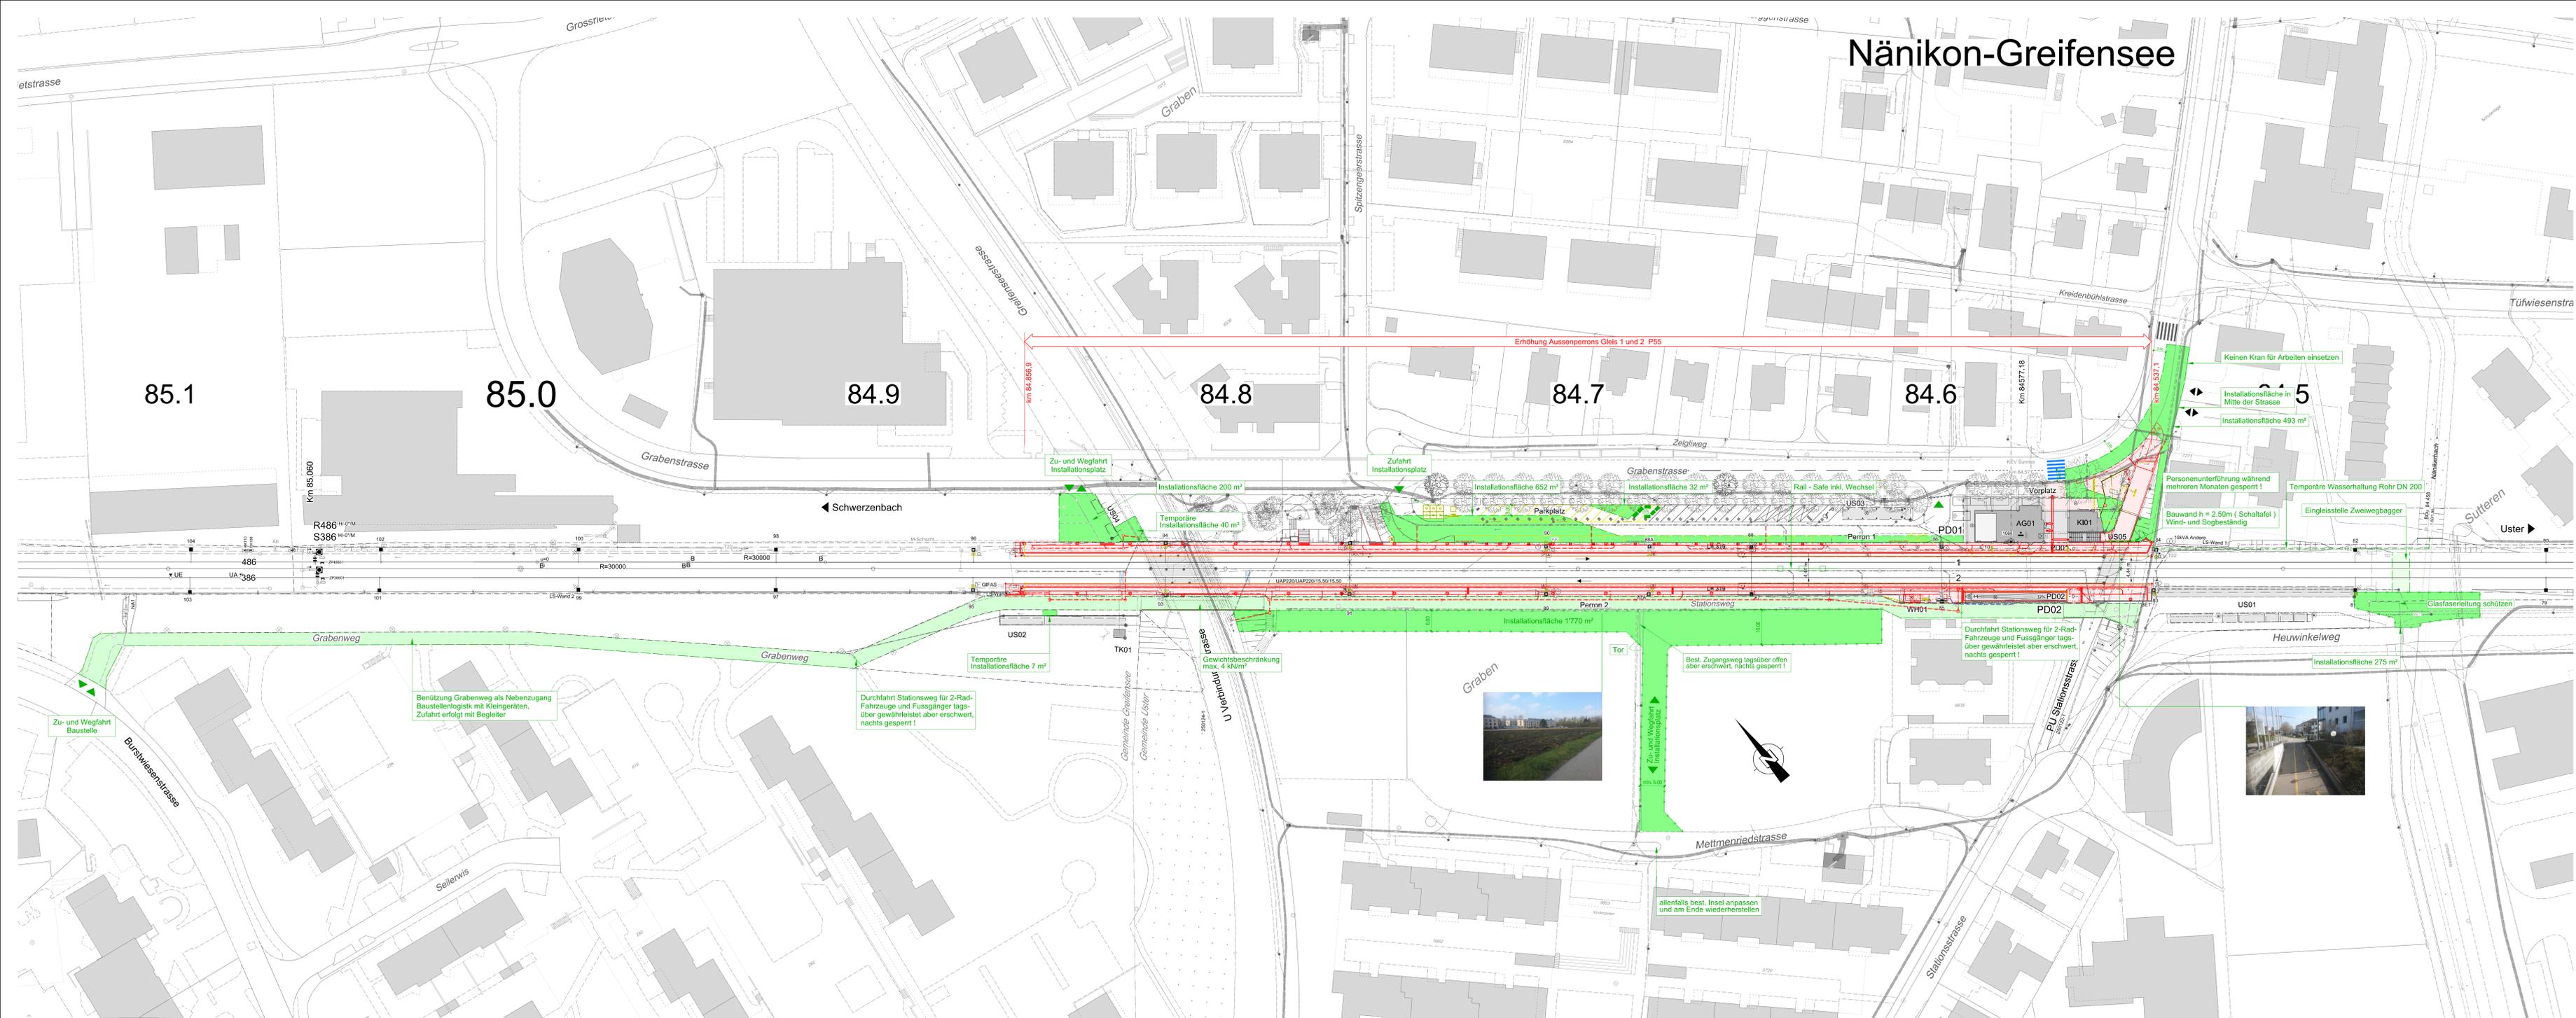

Legende:

Projekt	Bestand
Projekt	Gebäude (AV-Daten)
Prognose	Gebäude (SBB)
Projekte Dritte	Überdachungen (SBB)
Abbruch Projekt Dritte	Unterführungen (Böcken) im Bahnbereich
Provisorium	SBB-Parzellengrenze

Entwurfsgeschwindigkeiten:

Abchnitt	V _{bestehend}	V _{neu}	V _{bestehend}	V _{neu}
Gleis 1 und 2	125 km/h	125 km/h	110 km/h	110 km/h

Zugehörige Pläne:

- 9686.310/11 Übersicht 1:25'000	- 9686.310/16 PU Stationsstrasse, Anpassung Aufgang Perron 2
- 9686.310/12 Situation (Koordinationsplan) 1:200	- 9686.310/17 PU Stationsstrasse, Anpassung Rampe Nord 1:50
- 9686.310/13 Querschnitt 1:50	- 9686.310/27 PU Stationsstrasse, Anpassung Rampe Nord, Baugr.
- 9686.310/14 Normalprofil 1:50	- 9686.310/20 U Verbindungsstrasse, Massnahmen 1:50
- 9686.310/15 Baustelleninstallation 1:500	- 9686.310/21 PU Stationsstrasse, Umleitung Nebenzugverkehr 1:1'000
- 9686.310/23 Landerwerb 1:500	- 9686.310/22 PU Stationsstrasse, Umgebungsgestaltung 1:100
- 9686.310/24 Aussteckungsplan 1:500	- 1711.1233-101 Möblierungsplan 1:200

IG ASA PLUS

© SNZ Ingenieure und Planer AG, Dorfstrasse 112, 8050 Zürich
 A. Aegeter & Dr. D. Bosshard AG, Hochstrasse 40, 4002 Basel
 ACS-Partner AG, Gubelstrasse 28, 8000 Zürich
 c+s Ingenieure AG, Dorfstrasse 8, 3415 Hasle b.R.
 Kollerer Eisenplanung AG, Zughausstrasse 8, 8130 Uetikon
 ARGE schockguyan / pionier lauz, Gubelstrasse 37, 8050 Zürich

Plangrundlagen:

Fachdienst	Zusatz-Layer / Fremd-Layer	Plan Nr.	Datum	Bemerkungen
DIA	Layer DIA	Nänikon-Greifensee_Situation	25.04.17	
GEO	GeoMarkt	naen_003	23.06.17	
FL	Fahrschirm	SIT_32_K_BZU_NAEN_0	30.07.20	
KAB	Kabelanlagen			
SA	Signalanlagen			
WH	Gas-/Weichenheizung			
TA	Technische Ausrüstung			
BAR	Bahnzugang			

Verfasser: Dittprojekt / Objekt

Plan Nr.	Datum	Bemerkungen

Planrevision:

Index	Datum	Freigabe PV	Die Änderungen betreffen:
00_V	14.04.2020		Interne technische Prüfung
00_P	13.05.2020		Prüfung/Genieur
01_P	30.06.2020		SIOP A
01_F	31.08.2020		Abgabe PGV-Dossier

Linien: 740
Bezeichnungen: Wallisellen – Uster – Wetzikon – Rapperswil
Km: 84.430 - 84.950
Kanton(e): Zürich
Gemeinde(n): Uster, Greifensee

BZU 23 Ost Nänikon-Greifensee, Umsetzung BehiG

ISP-Nr.: 1149475
Phase: Bau-/ Auflageprojekt



Unterschriften:

Bauherrnverwaltung SBB Abteilung LAEP_PJM-ROT-T5 Name: Stephan Balmer Datum: 31.08.2020	Projektleiter (Original unterschrieben durch): Roman Jung
Projektleiter (Original unterschrieben durch): Stephan Balmer	Projektleiter (Original unterschrieben durch): Roman Jung

9686.310/15 01

NAEN: Bahnhof Nänikon-Greifensee
Baustelleninstallation und Logistik

Plankezeichnung: 4604.12.33.015
Index: Datum: 00 13.05.20 HNVS JR
Erstellt: Geprüft: Freigabe:
 01 31.08.20 VS JR JR
 02
 03
Modifiziert:
Flussname:

Situation 1: 500
Linie: 740 **km:** 84.440 - 85.120
SBB, Infrastruktur - Ausbau- und Erneuerungsprojekte
Vulkanplatz 11, CH - 8048 Zürich

Format: 168 x 60