


Linie: 740
 Bezeichnung: Wallisellen - Uster - Wetzikon - Rapperswil
 84.430 - 84.950
 Km:
 Kanton: Zürich
 Gemeinde: Uster, Greifensee

Projekt: **BZU 23 Ost
 Nänikon-Greifensee, Umsetzung BehiG**

ISP-Nr.: 1149475
 Phase: **Bau-/Auflageprojekt**

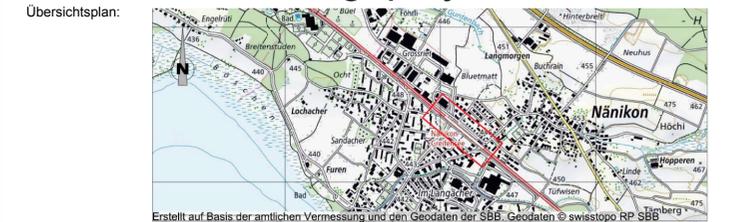

Erstellt auf Basis der amtlichen Vermessung und den Geodaten der SBB. Geodaten © swisstopo RP SBB

Unterschriften:
 Bauherrenvertretung SBB
 Abteilung: LAEP-PJM-ROT-T5
 Name: Roman Jung
 Datum: 31.08.2020
 Projektverfasser
 (Original unterzeichnet durch)
 Stephan Balmer

Projektverfasser
 (Original unterzeichnet durch)
 Roman Jung

- SNZ AeBo ACS
 - c+s Kalberer
 - schockguyan
- Büro interne Nr. 1711.1233-102
 Index 01



NAEN: Bahnhof Nänikon-Greifensee

Konzept lückenlose Führungskette

Situation 1:500
 Linie: 740 km: 84.430 - 84.950
SBB, Infrastruktur - Ausbau- und Erneuerungsprojekte
 Vulkanplatz 11, 8048 Zürich

Plankennzeichnung
4604.12.33.102
 Index: Datum: 00 26.05.20
 Erstellt: 1k
 Geprüft: ag
 Freigabe: ag

Microfilm Nr.:
 Filename:
 Format: 30 x 126
 © Geodaten swisstopo 5704003351 © Alle Rechte an diesem Dokument stehen der SBB zu. Für die genaue Lage und die Vollständigkeit der unterschiedlichen Anlagen besteht keine Gewähr.

Legende:

- Gebäude, feste Anlagen
- Perronbereich; Gefahrenbereich und Sicherer Bereich
- Übriger Publikumsbereich ausserhalb des Perronbereichs
- Perronbegrenzung
- Bauliche Trennung Perronbereich / übriger Publikumsbereich
- Lückenlose Führungskette auf Bahnperrens
- Lückenlose Führungskette im übrigen Publikumsbereich
- Grundlegendes Ausrüstungselement
- Überdachungen (SBB)
- Unterführungen (Brücken) im Bahnbereich


Zugehörige Pläne:

- 9686.310/11 Übersicht 1:25'000
- 9686.310/12 Situation 1:200
- 9686.310/13 Querprofil 1:50
- 9686.310/14 Normalprofil 1:50
- 9686.310/15 Baustelleninstallation 1:500
- 9686.310/16 PU Stationsstrasse Aufgang Perron 2 Anpassungen

IG ASA plus
 c/o SNZ Ingenieure und Planer AG, Siewertstrasse 7, 8050 Zürich
 A. Aegerter & Dr. O. Bosshardt AG, Hochstrasse 48, 4002 Basel
 ACS-Partner AG, Gubelstrasse 28, 8050 Zürich
 c+s Ingenieure AG, Dorfstrasse 8, 3415 Hasle b.B
 Kalberer Elektroplanung AG, Zeughustrasse 8, 8730 Uznach
 ARGE schockguyan / pierson lanz, Gubelstrasse 37, 8050 Zürich

Plangrundlagen:		Plan Nr.	Datum	Bemerkungen
DfA	Layer DfA	Naenikon-Greifensee_Situation	12.04.17	
GEO	Geometrik	naen_003	29.06.17	
FL	Fahrstrom	BZU23_NAEN_31_KAB	29.03.18	
KAB	Kabelanlagen	-	-	
SA	Signalanlagen	-	-	
WH	Gas-Weichenheizung	-	-	
TA	Technische Anlagen	-	-	
BAR	Bahnzugang	-	-	
Verfasser	Drittprojekt / Objekt	Plan Nr.	Datum	Bemerkungen

Planrevision		Die Änderungen betreffen:
Index	Datum Freigabe PV	
00	26.05.2020	Erstabgabe Phase BP/PGV
01	12.08.2020	Anpassungen Plankopf

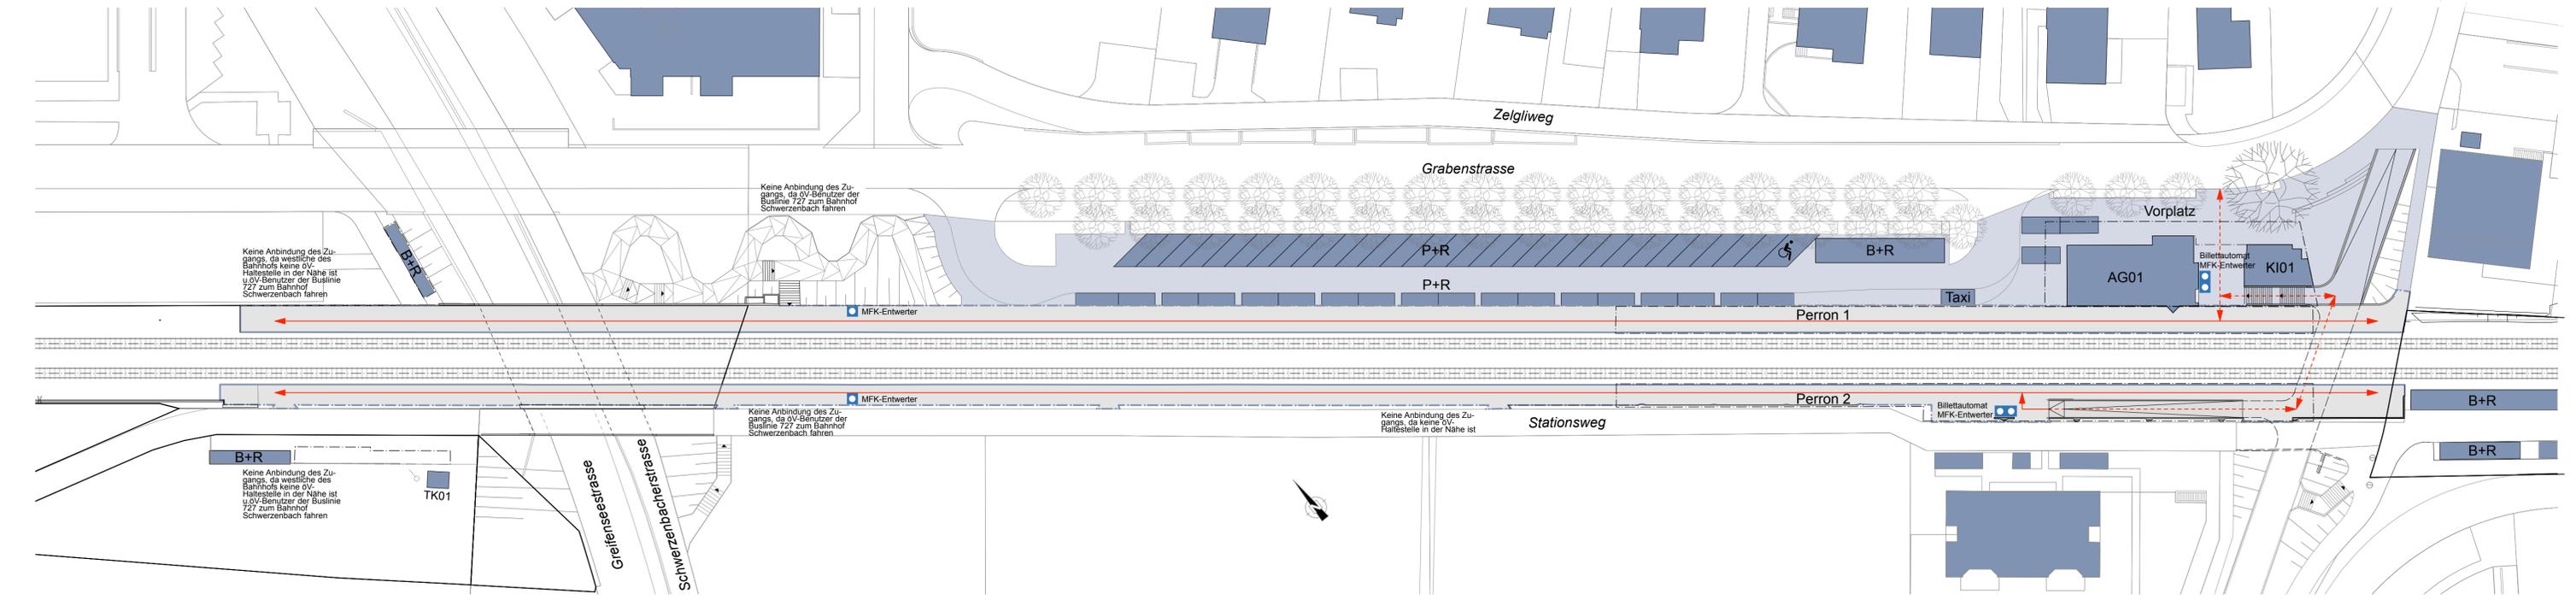

Keine Anbindung des Zugangs, da westliche des Bahnhofs keine oV-Haltestelle in der Nähe ist u.oV-Benutzer der Buslinie 722 zum Bahnhof Schwerzenbach fahren

Keine Anbindung des Zugangs, da oV-Benutzer der Buslinie 722 zum Bahnhof Schwerzenbach fahren

Keine Anbindung des Zugangs, da westliche des Bahnhofs keine oV-Haltestelle in der Nähe ist u.oV-Benutzer der Buslinie 722 zum Bahnhof Schwerzenbach fahren

Keine Anbindung des Zugangs, da keine oV-Haltestelle in der Nähe ist