

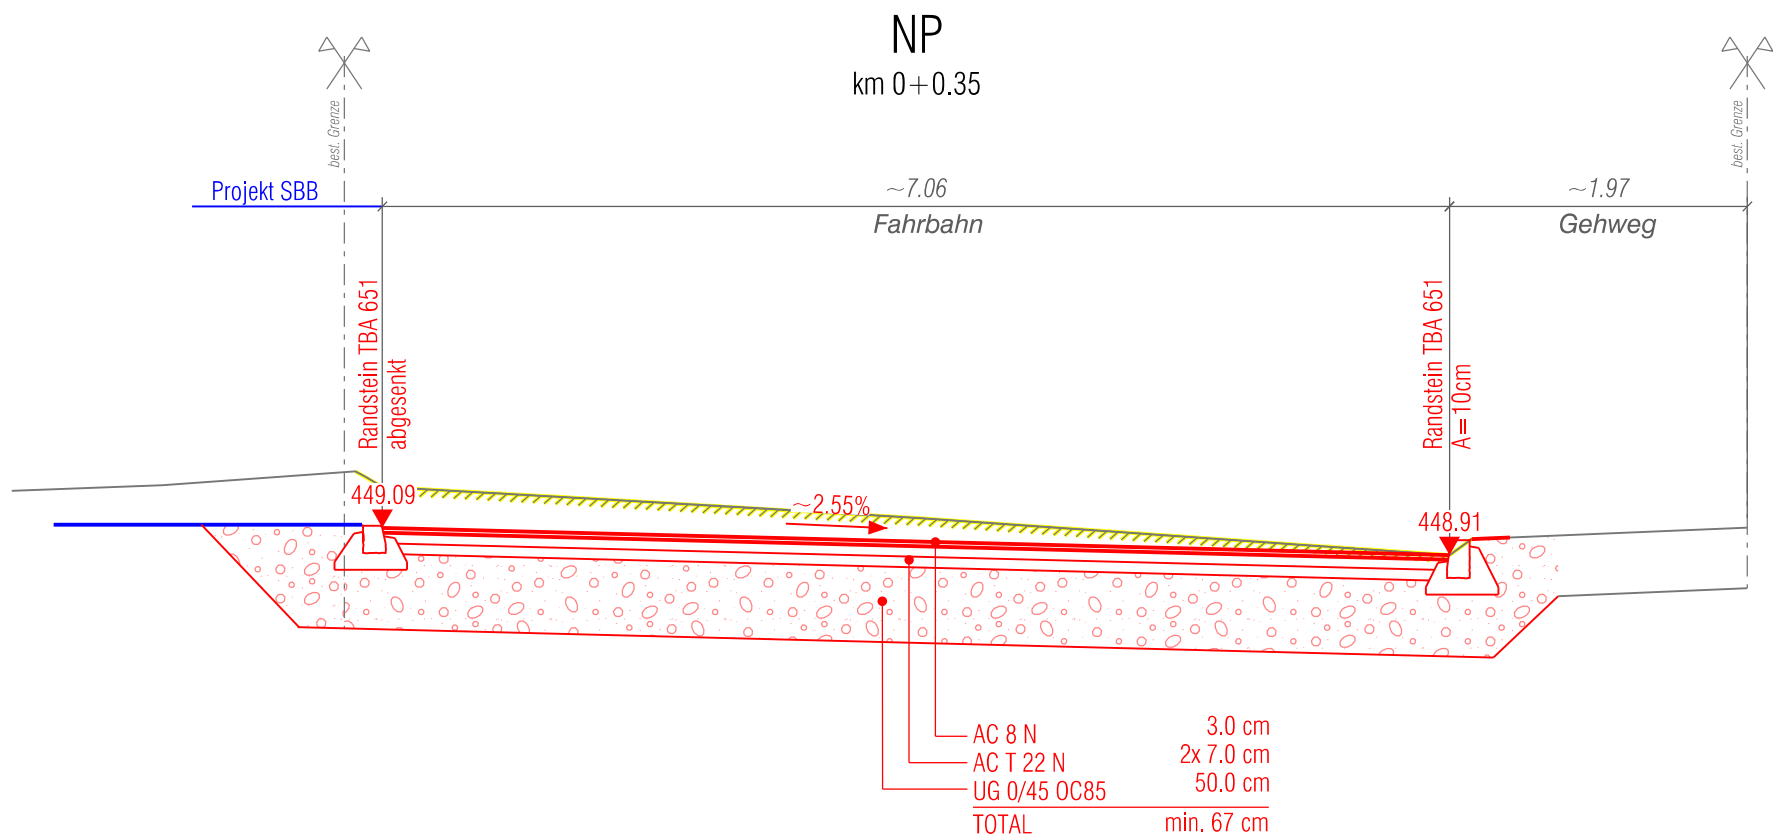
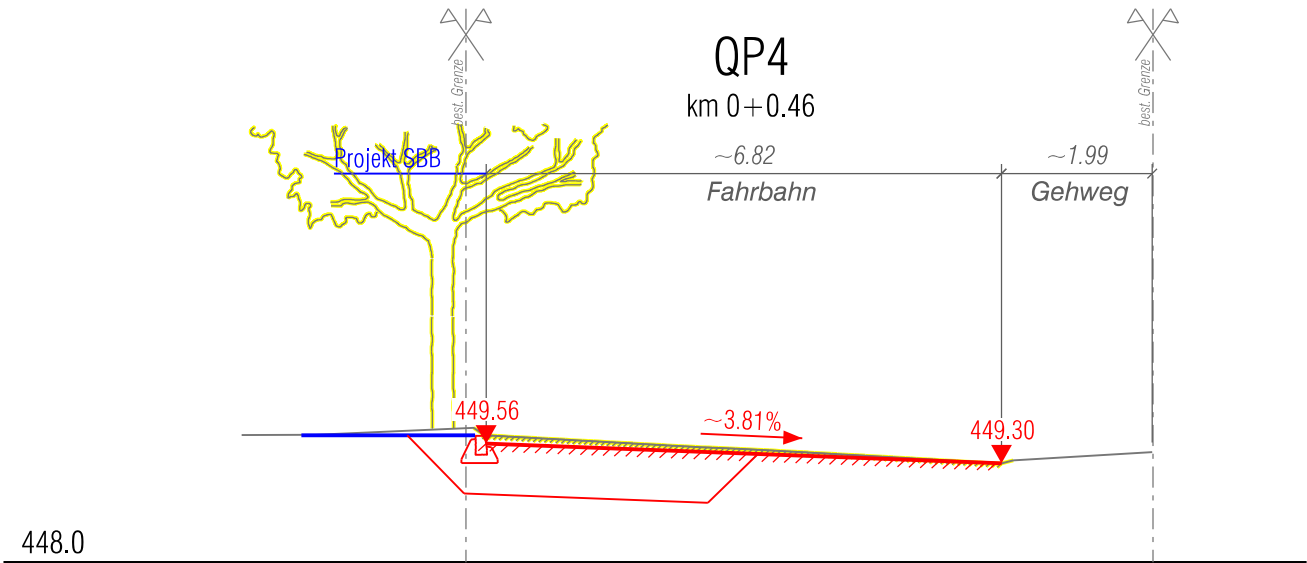
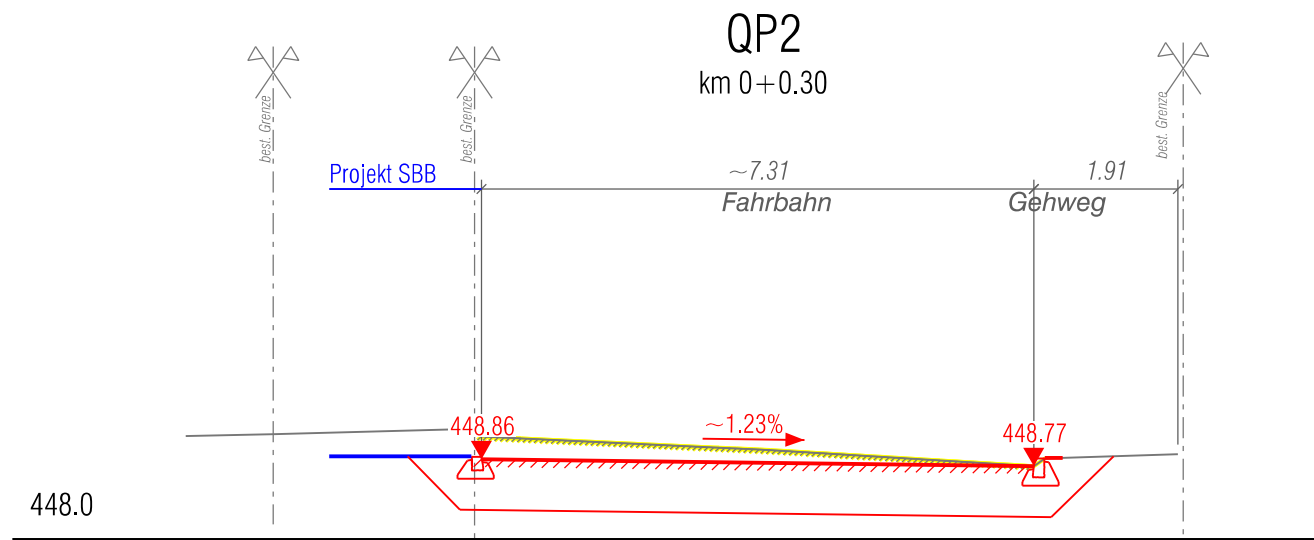


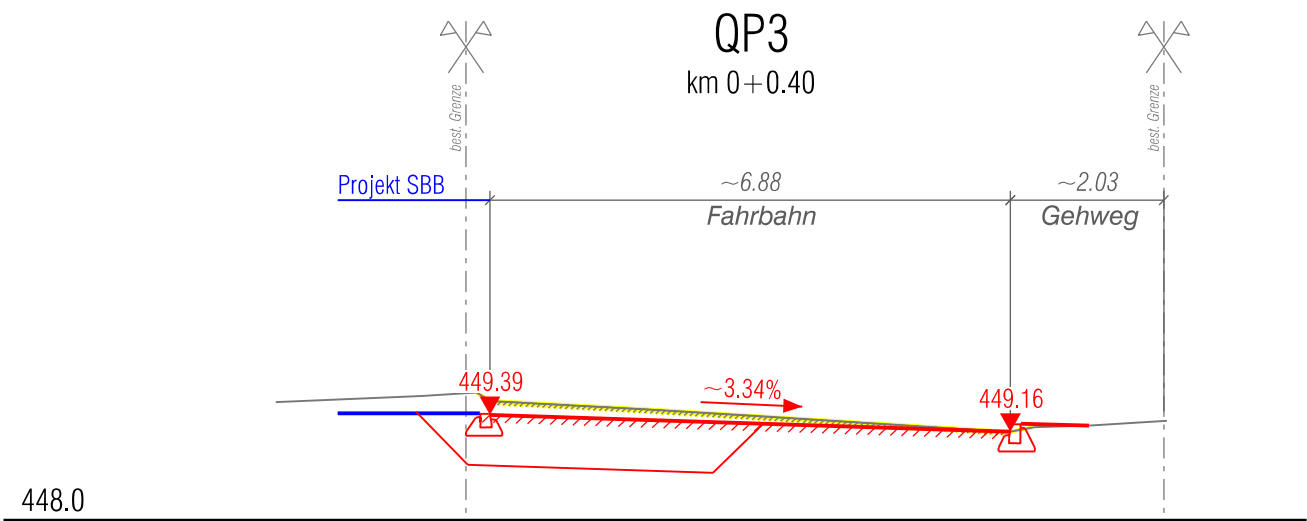

Anpassung Graben- / Stationsstrasse, Nänikon

Bauprojekt

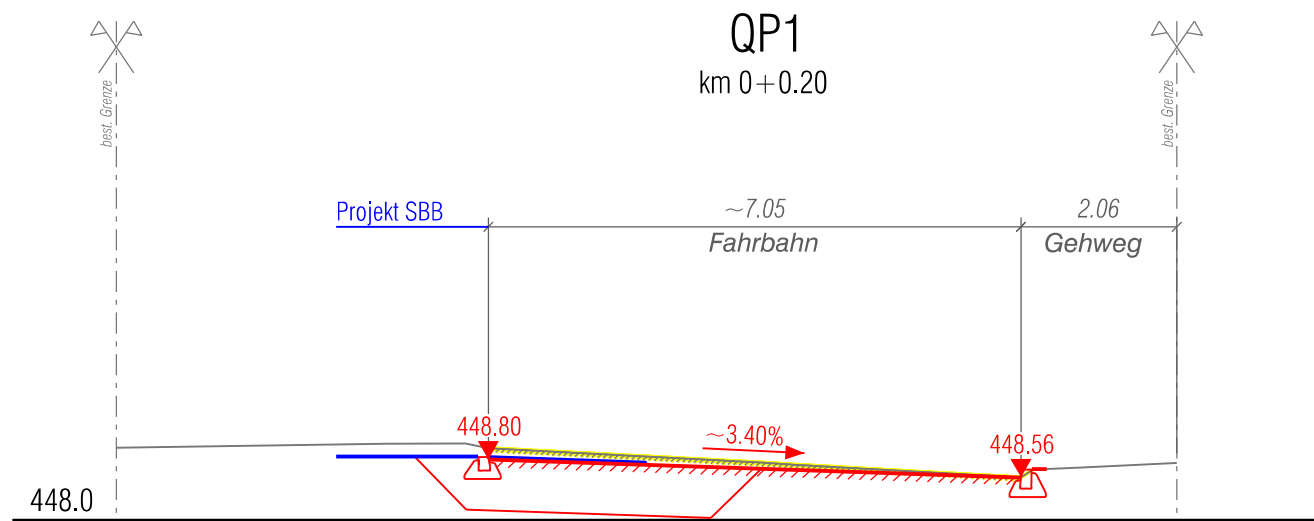

Normalprofil 1:50
Querprofile 1:100

PROJEKTVERFASSER:

dsp Ingenieure +
Planer AG

Zürichstrasse 4, CH-8610 Uster
T +41 44 905 88 88

Rev.	Datum	Gez.	Gepr.	Visum
	10.11.2020	cal	frm	frm
a				
b				
c				
Format	30 x 63	MST.	1 : 50/100	
Plan-Nr.		120701.30 - 302		