


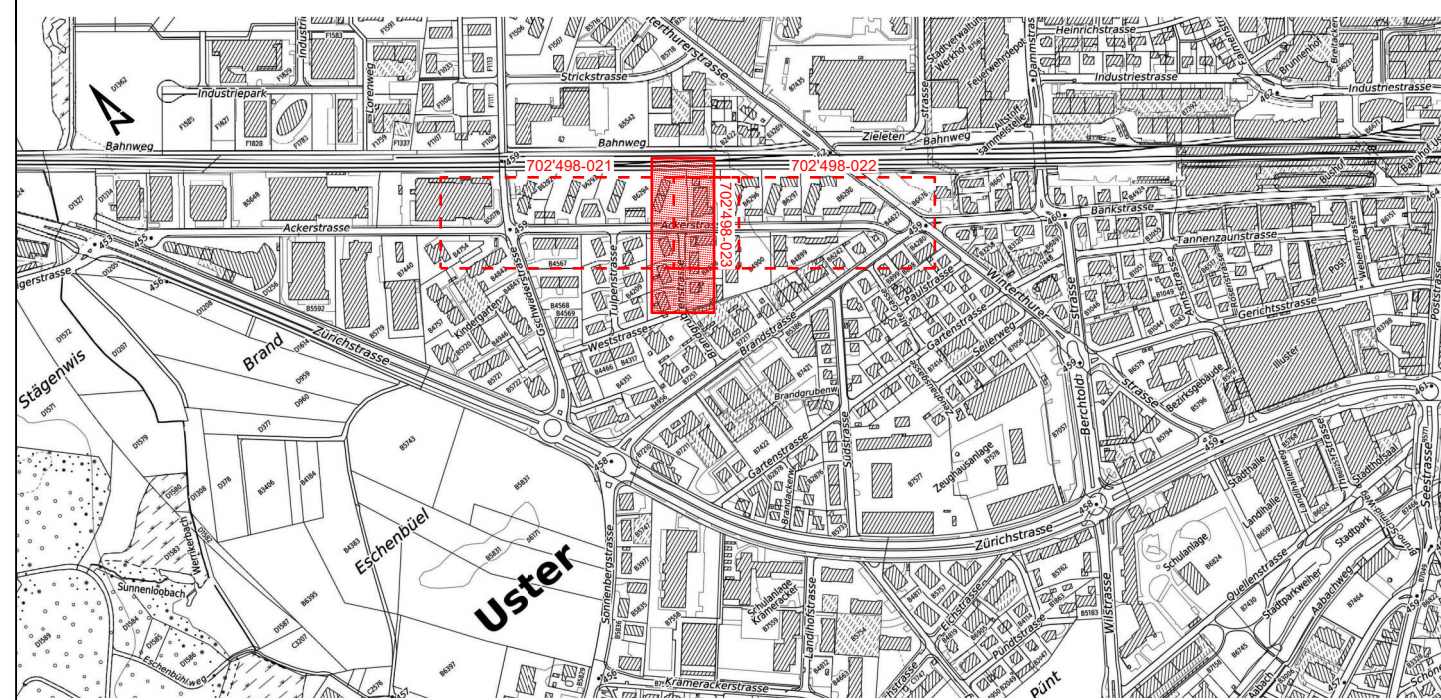

Brandgrubenstrasse

Ackerstrasse bis Weststrasse

Strassenbau

Situation 1:200

Projektverfasser:



JAUSLIN STEBLER AG
8048 Zürich
Flüelastrasse 7
Telefon +41 43 244 30 40
www.jauslinstebler.ch

Rev.		A	B	C	D			Bürointerne Plan-Nr. 702498-013 A
Datum	05.11.2021	18.11.2021				Auftrags- Nr.	702498.0	
Gez.	cof	rm				Format	84 x 30 cm	
Gepr.	por	por				Massstab	1:200	
Visum	..					Proj. Code El. Mech.		

Bauprojekt

CAD Name : \\fsjszh1\k\CADWork\702498.0 Uster, Ackerstrasse\05 Pläne\Projekstand\32 Bauprojekt\Sit-200.2c

Plot Datum : 18.11.2021

Legende Oberflächen:

- | | |
|---|--|
|  | proj. Randabschlüsse |
|  | proj. Belag |
|  | proj. Gehweg |
|  | Anpassung Belag / Vorplätze / Kiesweg |
|  | Anpassung Grünfläche |
|  | proj. Pflasterung |
|  | Chaussierung |
|  | <i>best. Strasse / Gehweg</i> |
|  | <i>best. Chaussierung</i> |
|  | <i>best. Grünflächen</i> |
|  | proj. Bepflanzung |

Legende Werkleitungen:

- | | |
|--|---------------------------------------|
|  | proj. Schmutzwasserleitung |
|  SA | proj. Strassenablauf ø700 |
|  | proj. Schieber |
|  | proj. Hydrant |
|  | Schachtabdeckung ersetzen |
|  | proj. Kontrollschacht ø800/600 |
|  | proj. Schieber |
|  | proj. Kandelaber |
|  | proj. Verteilkabine |
|  | proj. Kontrollschacht ø800/600 |
|  | |
|  | <i>best. Schmutzwasserleitung</i> |
|  | <i>best. Meteorwasserleitung</i> |
|  | <i>best. Strassenablauf ø600</i> |
|  | <i>best. Wasser- und Gasschieber</i> |
|  | <i>best. Oberflur-Hydrant</i> |
|  | <i>best. EW-Schächte</i> |
|  | <i>best. Kandelaber</i> |

S3		
AB 6	44 mm	
AB 6	47 mm	
Total	<u>91 mm</u>	
Fundation	>410 mm	
PAK-Gehalt	<300 mg/kg	

Gewässerschutzbereich

Au

Die eingetragenen Werkleitungen dienen der Information.
Die genaue Lage und Vollständigkeit kann nicht gewährleistet werden. Vor Baubeginn sind die Leitungskatasterpläne bei allen Werken durch die Unternehmung einzuholen. Der Unternehmer erklärt ausdrücklich, dass er sich über sämtliche Werkleitungen bei der Ausführung seiner Arbeiten orientiert hat.
Die genaue Lage ist durch Sondagen festzustellen.

Belagsaufbau Fahrbahn: 122 m²

-Deckschicht	AC	8 N	3.0 cm
-Tragschicht	AC T	22 N	10.0 cm

