4

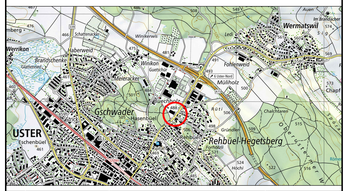

Version	Verfasser Datum	Name	Visum	Bemerkungen	Format	Plan Nummer
0	03.06.22	Schön	RUP		4S/147	16540-31-101
A						
B						
C						
D						

Kanton Zürich
Baudirektion
Tiefbauamt

Projektieren und Realisieren:

Bearbeitungsstufe: **Vorprojekt**

Gemeinde: **198 Uster**

Strasse: **337 Pfäffikerstrasse**

Strecke: **Pfäffikerstrasse**

km / Bauwerk: **1.485 - 1.660**

Vorhaben: **Hindernisfreier Ausbau Bushaltestelle Reithalle**

Situation Strassenbau 1:200

Bushaltestelle Reithalle

Projekt Nummer: **845-82094-41**

Projektverfasser

EAG
Eichenberger AG
Bauingenieure und Planer

Sumatrastrasse 22
Postfach, 8021 Zürich
Tel.: 043 244 82 82
Fax: 043 244 82 83

Projekt:

- Fahrbahn: Teilersatz
  - AC 8 H, PmB 45/80-80 (CH-E) 30mm
  - AC B 22 H, PmB 45/80-80 (CH-E) 70mm
- Fussweg: Totalersatz
  - AC 8 L, B 70/100 25mm
  - AC T 16 N, B 70/100 70mm
  - RC-Kiesgemisch B 0/45, OC_{85} 450mm
- Fussweg: Totalersatz bei Gehwegüberfahrten
  - AC 8 H, PmB 65/105-80 (CH-E) 30mm
  - AC T 22 H, PmB 65/105-80 (CH-E) 75mm
  - RC-Kiesgemisch B 0/45, OC_{85} 500mm
- Schutz- / Trenninsel (TBA 251):
  - AC 8 L, B 70/100 20mm
  - AC T 16 L, B 70/100 50mm
- Pflasterung
- Grünfläche
- Archäologische Zone
- Wald
- Bäume
- Randstein abgesenkt Gehwegüberfahrten
- Randstein abgesenkt Fussgängerübergang
- Proj. Inselschutzpfosten
- SA- / ES-Schacht Neubau
- SA- / ES-Schacht Oberbau
- KS Oberbau Neu
- Kandelaber
- Schieber
- Drittprojekt

Bestand:

- best. Bäume
- best. Hecke
- best. Einfahrten
- best. Werbetafel / Signale
- best. Kandelaber
- Kontrollschacht
- SA Strassenablauf
- Hydrant / Schieber Wasser

Baum - Bilanz	Fällen	Neu	Differenz
Bäume	7	8	1
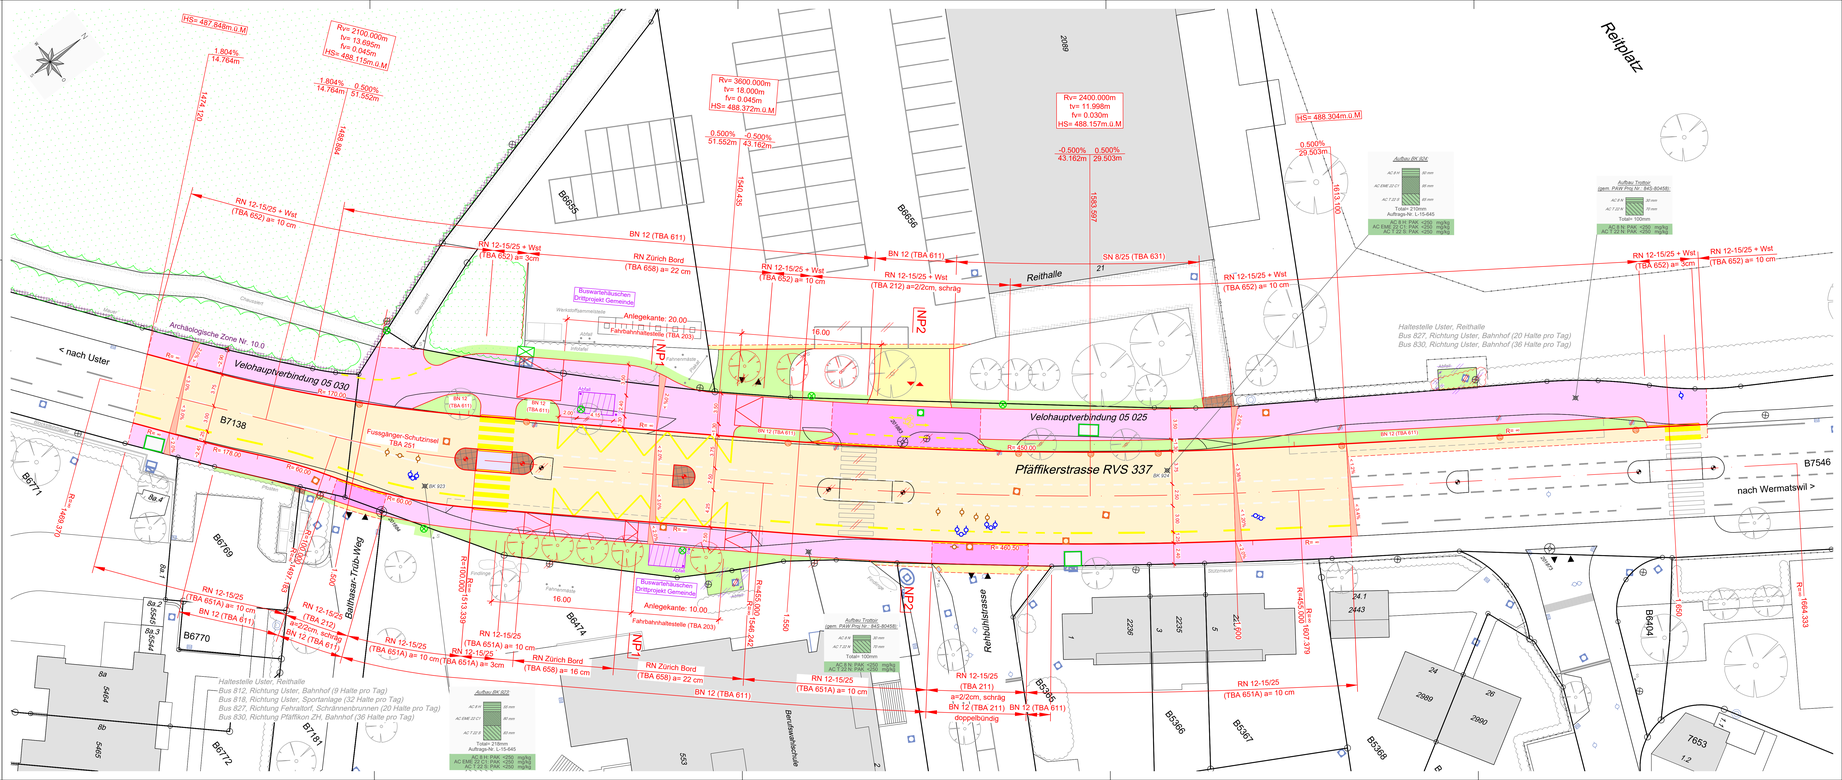
Bäume sind wertvolle Bestandteile des Stadtraums. Sie erfüllen ökologische, gestalterische und soziale Aufgaben. Sanierungen des öffentlichen Grundes werden mit grösstmöglicher Rücksicht auf den Baumbestand ausgeführt. Unausweichliche Fällungen basieren auf einer fachlichen Beurteilung.