



Für die Richtigkeit und Vollständigkeit der eingetragenen Leitungen oder unterirdischen Anlagen leistet der Projektverfasser keine Gewähr. Die genaue Lage der eingetragenen Leitungen ist vor Beginn der Bauarbeiten durch den Unternehmer bei den Werken zu erheben. Allfällige Differenzen sind der Bauleitung unverzüglich zu melden.

Normalprofil 1 1:50
km. 1.532

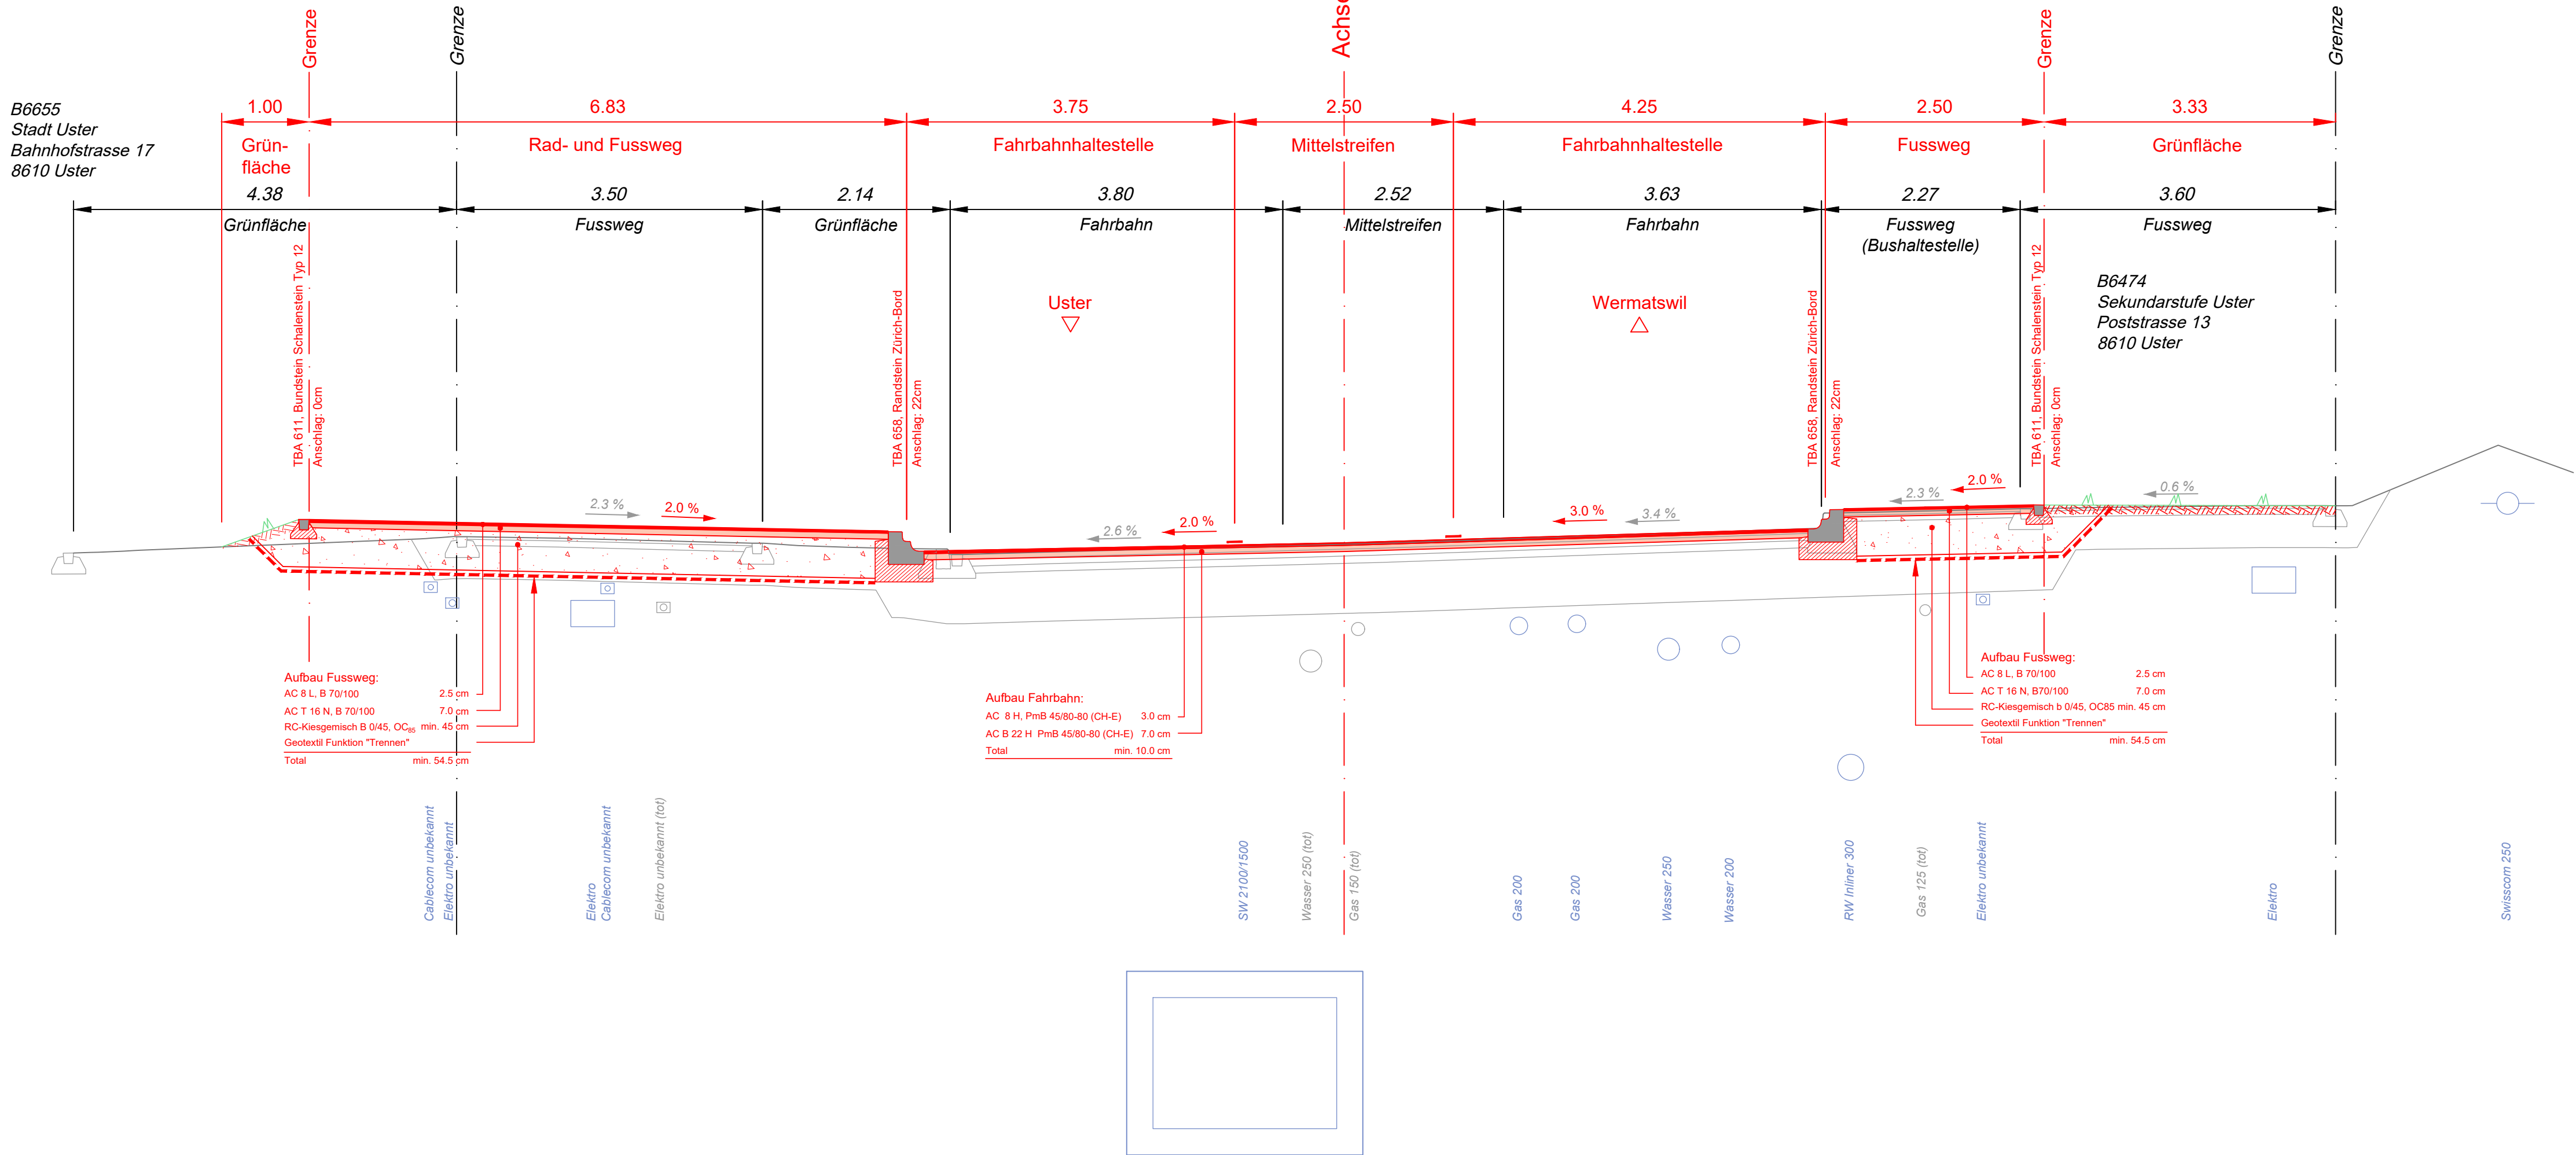

7

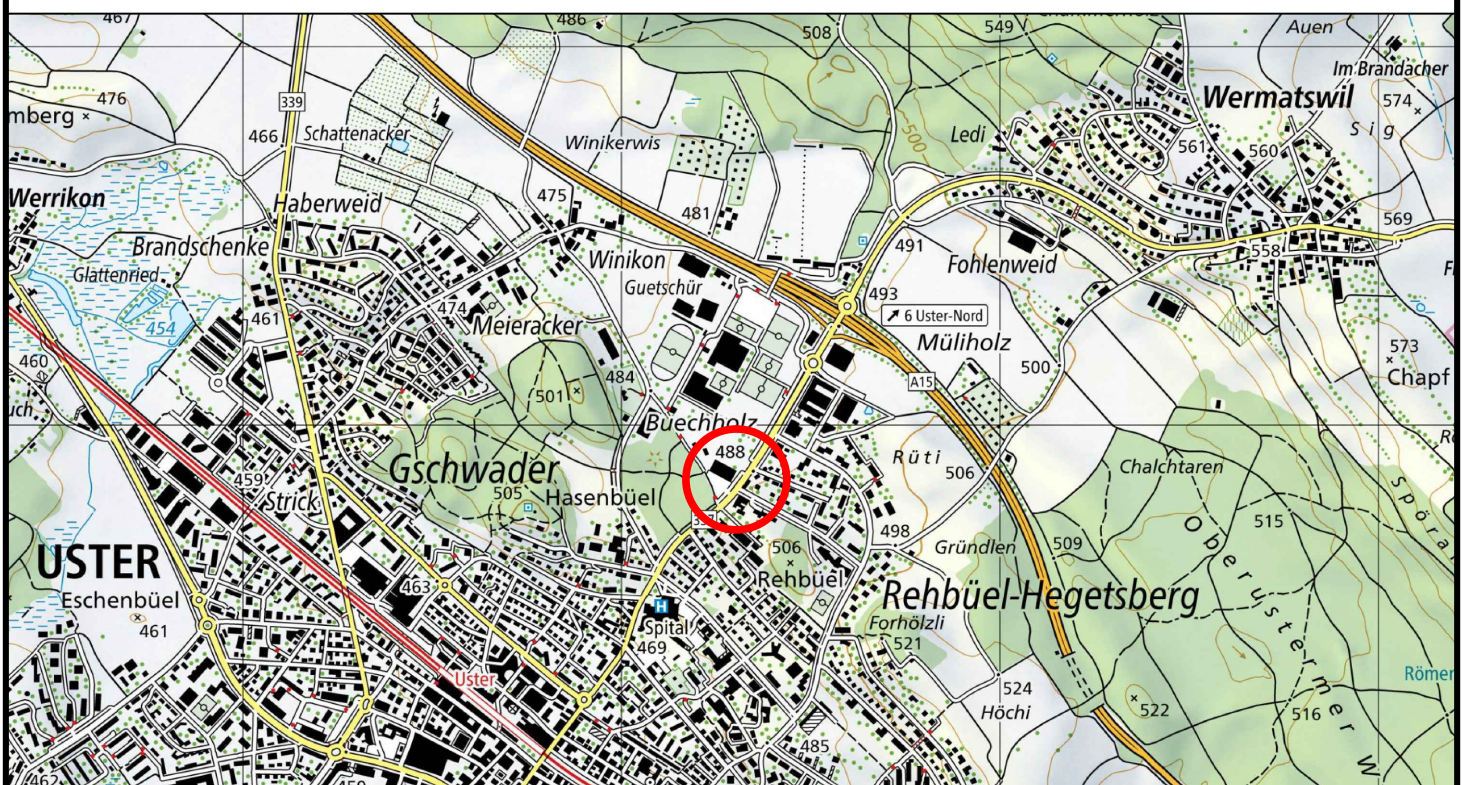

Version	Verfasser	Datum	Name	Visum	Bemerkungen	Format	Plan Nummer
0	03.06.22	Schön	RUP			60/84	16540-31-201
A							
B							
C							
D							



Kanton Zürich
Baudirektion
Tiefbauamt

Bearbeitungsstufe: **Vorprojekt**

Gemeinde: **198 Uster**

Strasse: **337 Pfäffikerstrasse**

Strecke: **Pfäffikerstrasse**

km / Bauwerk: **1.485 - 1.660**

Vorhaben: **Hindernisfreier Ausbau Bushaltestelle Reithalle**

Normalprofile 1:50

Bushaltestelle Reithalle

Projekt Nummer: **84S-82094-41**

Projektverfasser

EAG

Eichenberger AG
Bauingenieure und Planer

Sumatrastrasse 22
Postfach, 8021 Zürich
Tel.: 043 244 82 82
Fax: 043 244 82 83

Normalprofil 2 1:50
km. 1.5625

