

Carport, Sitzplatzerweiterung MFH
Falkenstrasse 7, 8610 UsterBauherrschaft
Herr Rolf Thut
Falkenstrasse 7, 8610 Uster

2205 Falkenstrasse 7, 8610 Uster
Baueingabe I Austauschpläne für Baugesuch BG 2022-0100
Grundrisse EG, OG, Querschnitt A-A, West- und Südfassade
Plan Nr. 102
CAD Modell Nr. 2205_BP_Carport_Sitzplatzerweiterung_20220925.pht
Masstab 1:100
Datum 28.06.2022
Revidiert
Grösse 126 | 60
Gezeichnet skr



± 0.00 = 468.65 m.ü.M.
= OK F.B. EG

Uster, den 28.06.2022

Austauschpläne für Baugesuch BG 2022-0100

Bauherr I Grundeigentümer
Herr Rolf Thut, Falkenstrasse 7, 8610 UsterArchitekt
Reiche Architekten AG, Herr Marco Bitzi und Herr Remo Gasche

Legende

- Neu
- Abbruch
- Bestand

Alle Rechte und dem Urheber vorbehalten, insbesondere das Recht der Vervielfältigung und Verbreitung, zu Unterverbreitung und auszugsweiser Vervielfältigung.
Die Pläne sind vertraulich zu behandeln und das Eigentum der Reiche Architekten AG.


Reiche Architekten AG | Neuwiesenstrasse 10a | 8610 Uster
T 044 943 60 30 | F 044 943 60 33 | arch@reiche-arch.ch | www.reiche-arch.ch




Grundriss Erdgeschoss | Umgebung




Grundriss Obergeschoss

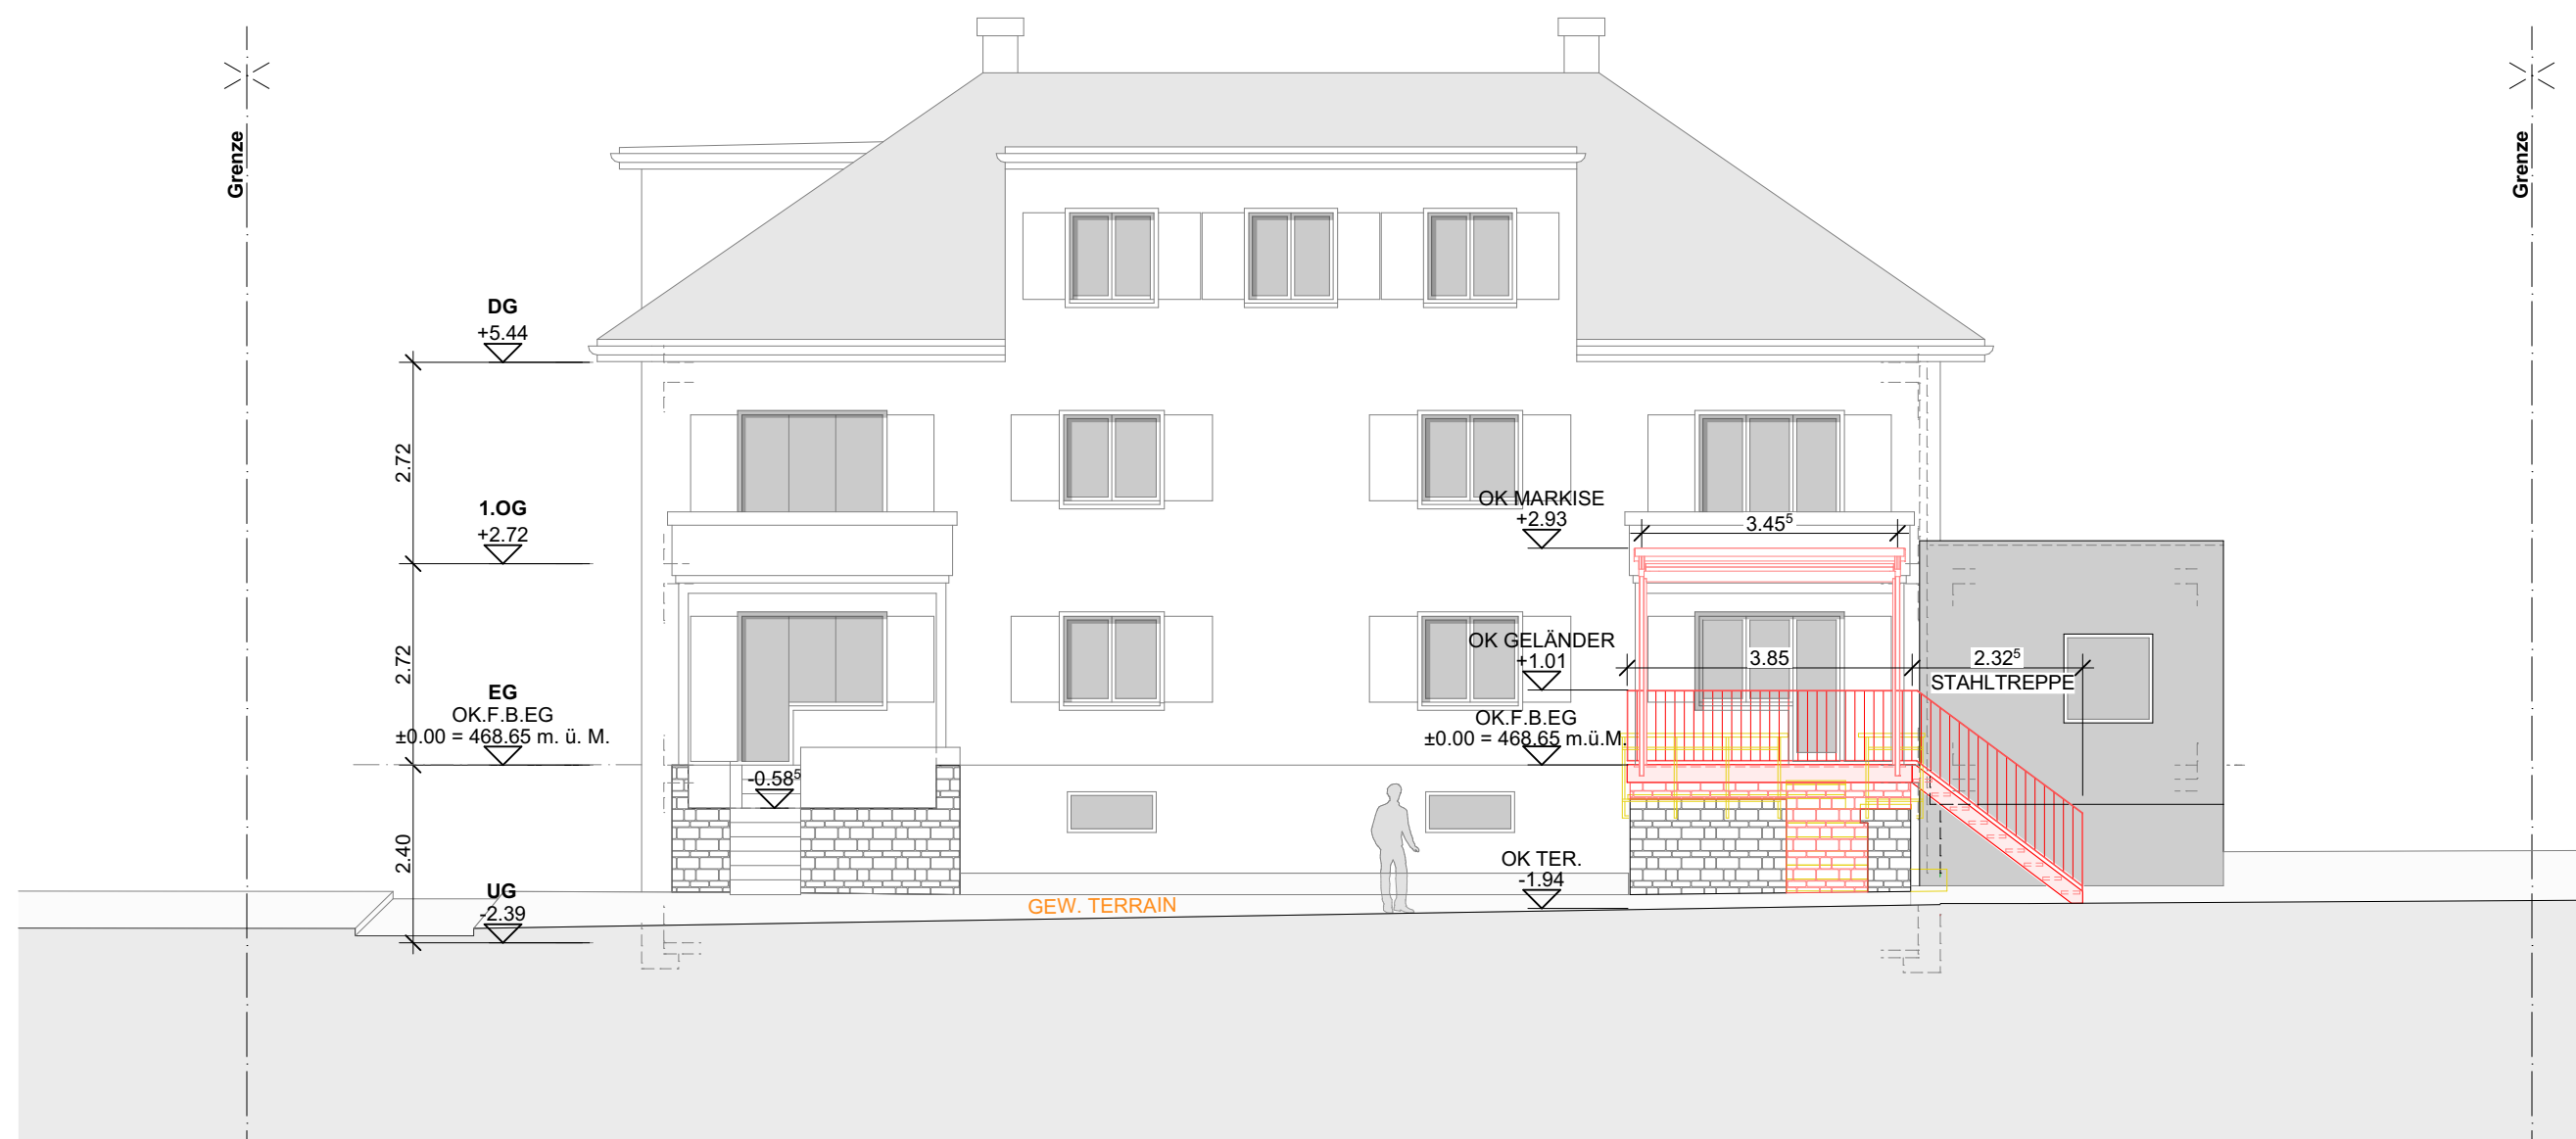

Westfassade

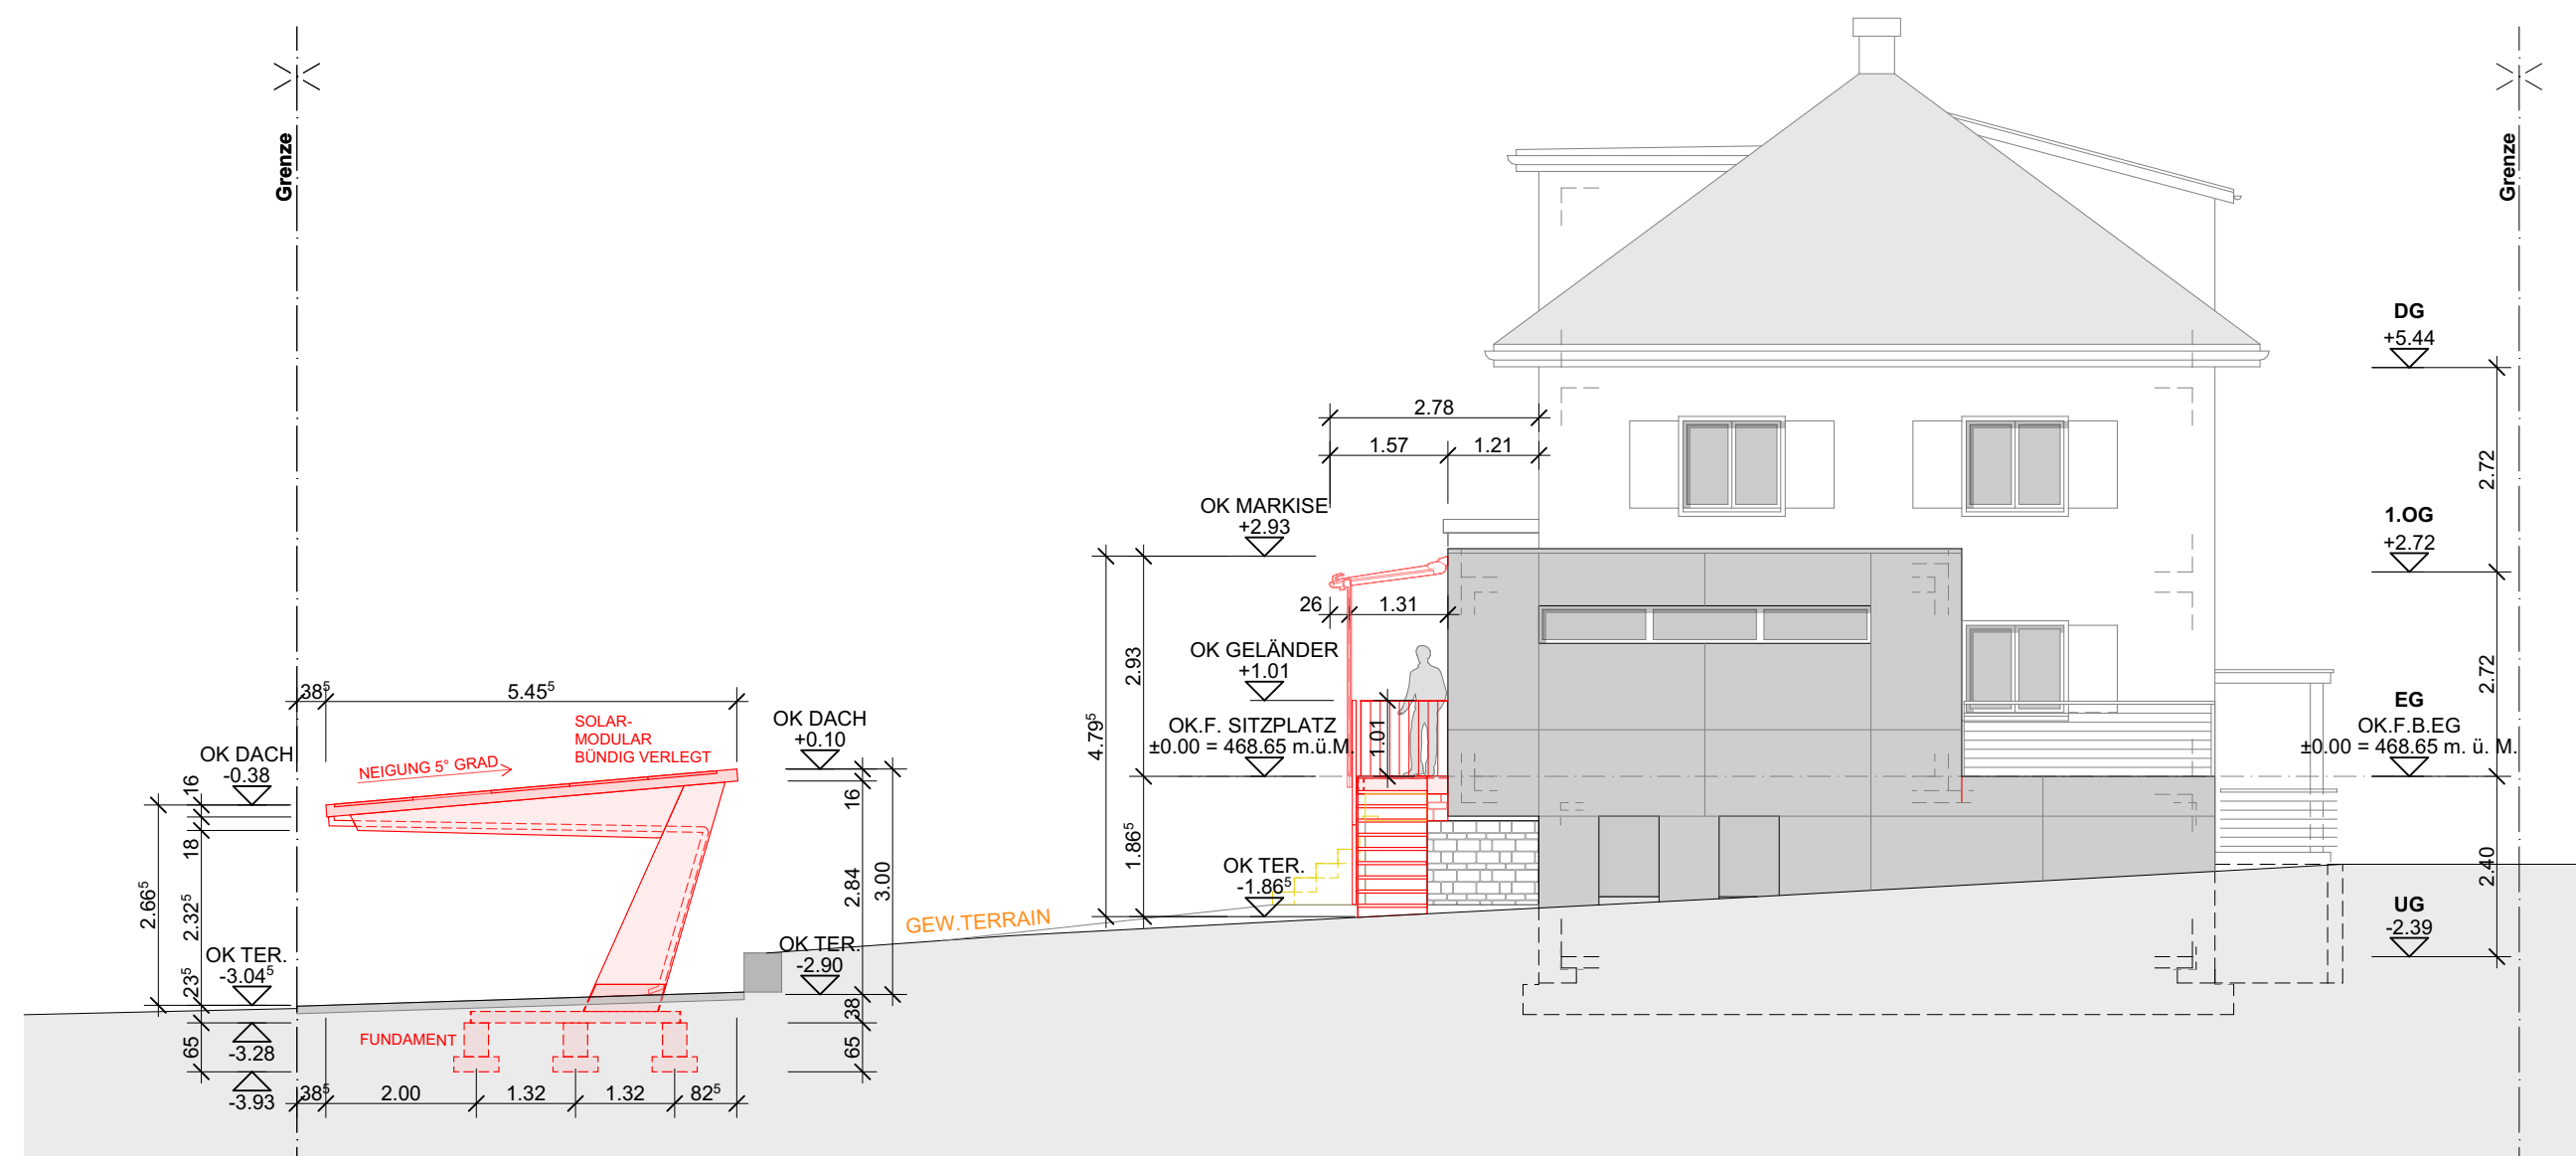

Südfassade

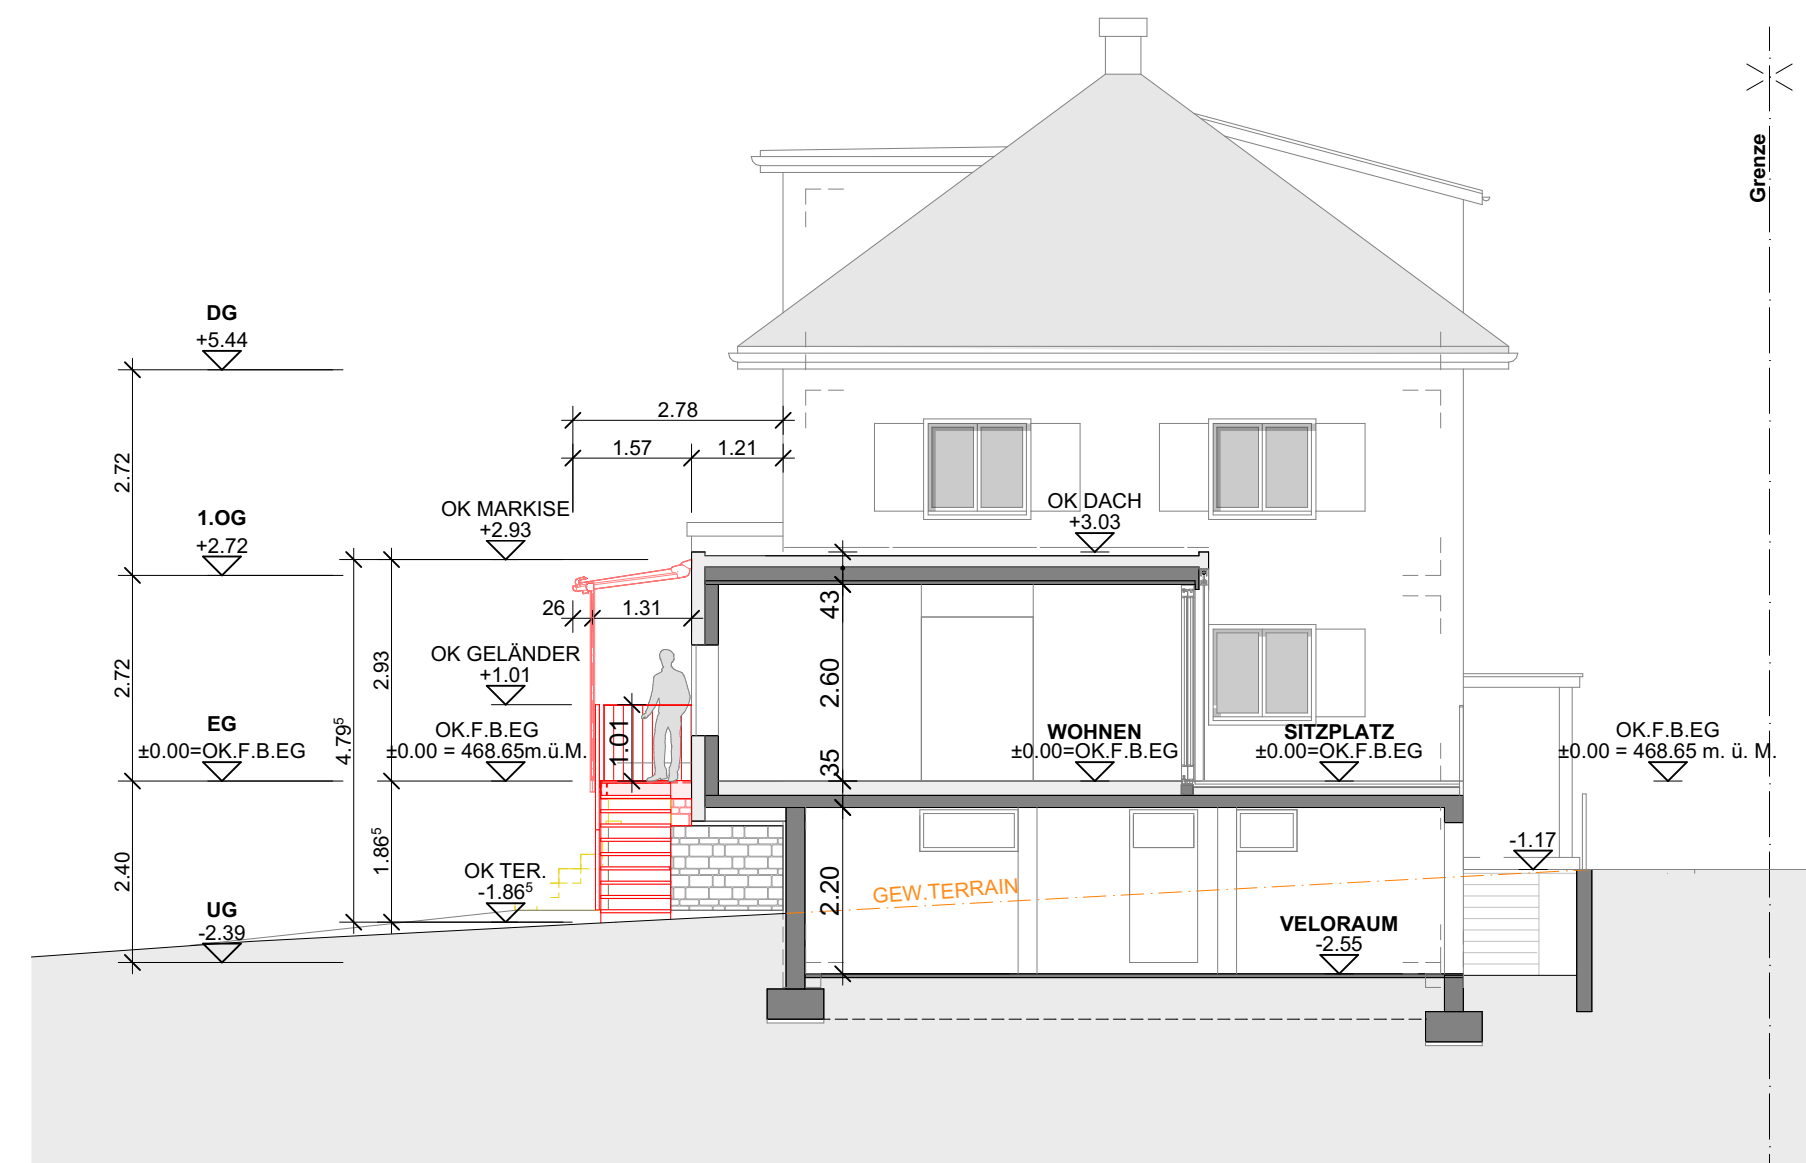

Querschnitt A-A