


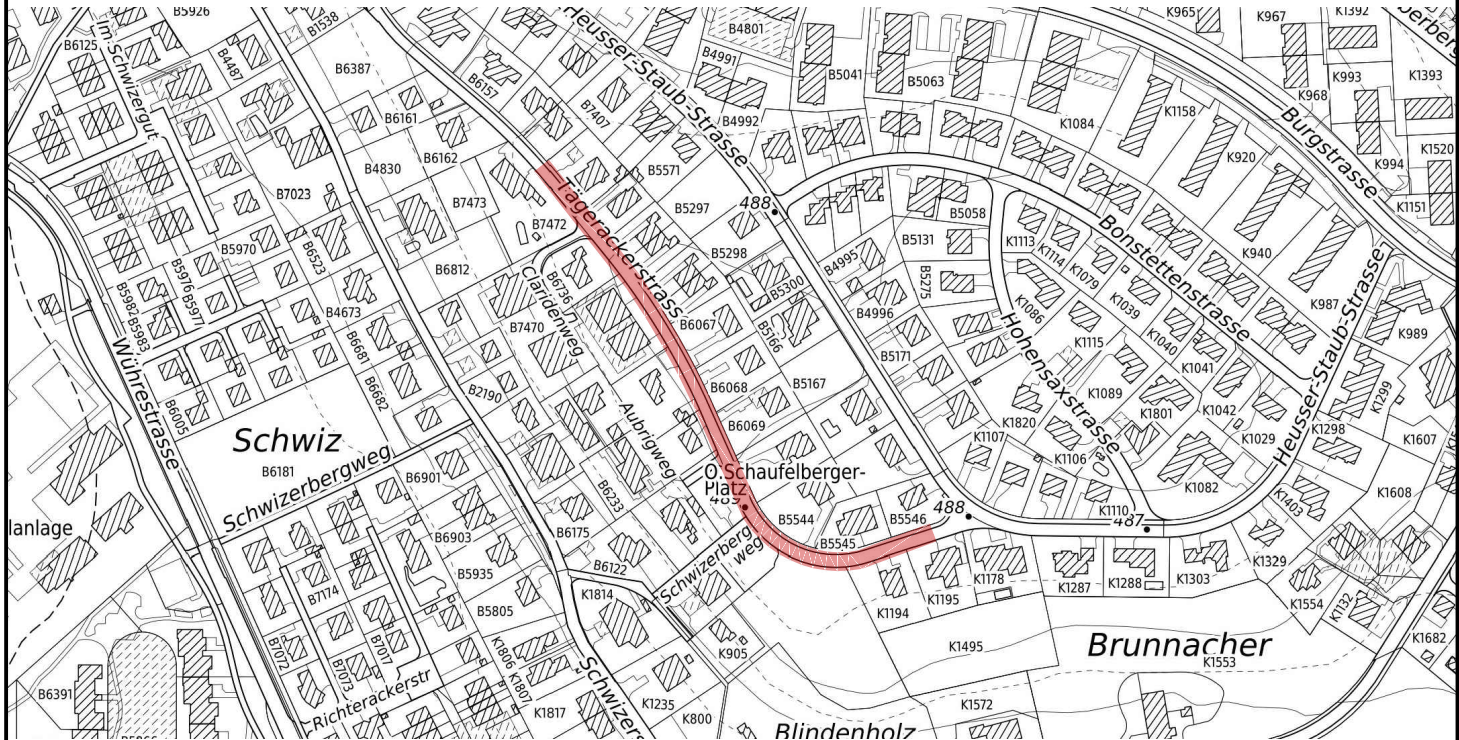

Version	Verfasser			Bemerkungen	Format	Plan Nummer
	Datum	Name	Visum			
0	29.07.22	sl	ms		30 / 42	22.04-1
A						
B						
C						
D						



uster

Wohnstadt am Wasser

Bearbeitungsstufe: **Bauprojekt**

Gemeinde: **Uster**

Strasse: **Tägerackerstrasse**

Strecke: **Claridenweg bis Heusser-Staub-Strasse**

km / Bauwerk: **0.000 - 0.300**

Vorhaben: **Erneuerung und Oberflächenneugestaltung**

Übersichtsplan 1:5'000

Projekt Nummer: **22.04**

Projektverfasser

INSTRAG

BAUINGENIEURE AG

INSTRAG Bauingenieure AG

Gschwaderstrasse 37 · 8610 Uster

+41 44 244 80 70 · info@instrag.ch

P:\22.04 Tägerackerstrasse, Uster\03 Planung\43 Bauprojekt\1 Pläne\1 DWG\22.04-001-üp.dwg