5

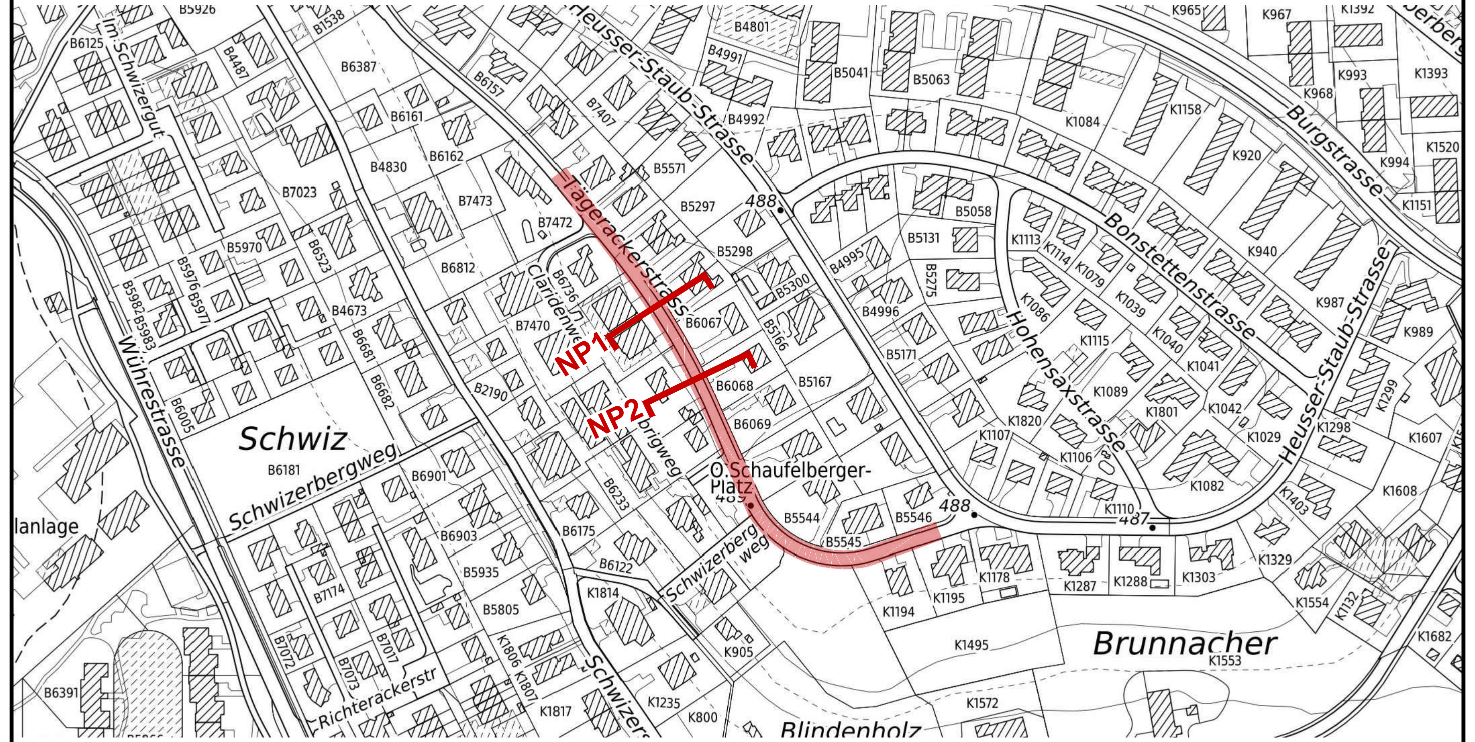

Version	Verfasser			Bemerkungen	Format	Plan Nummer
	Datum	Name	Visum			
0	29.07.22	sl	ms		30 / 63	22.04-5
A						
B						
C						
D						

Bearbeitungsstufe: **Bauprojekt**

Gemeinde: **Uster**
Strasse: **Tägerackerstrasse**
Strecke: **Claridenweg bis Heusser-Staub-Strasse**
km / Bauwerk: **0.000 - 0.300**
Vorhaben: **Erneuerung und Oberflächenneugestaltung**

uster
Wohnstadt am Wasser

Normalprofile 1:50

Projekt Nummer: **22.04**

Projektverfasser

INSTRAG
BAUINGENIEURE AG

INSTRAG Bauingenieure AG
Gschwaderstrasse 37 · 8610 Uster
+41 44 244 80 70 · info@instrag.ch

P:\22.04 Tägerackerstrasse, Uster\03 Planung\43 Bauprojekt\1 Pläne\1 DWG\22.04-301-np.dwg

Normalprofil 1 - 1, 1:50

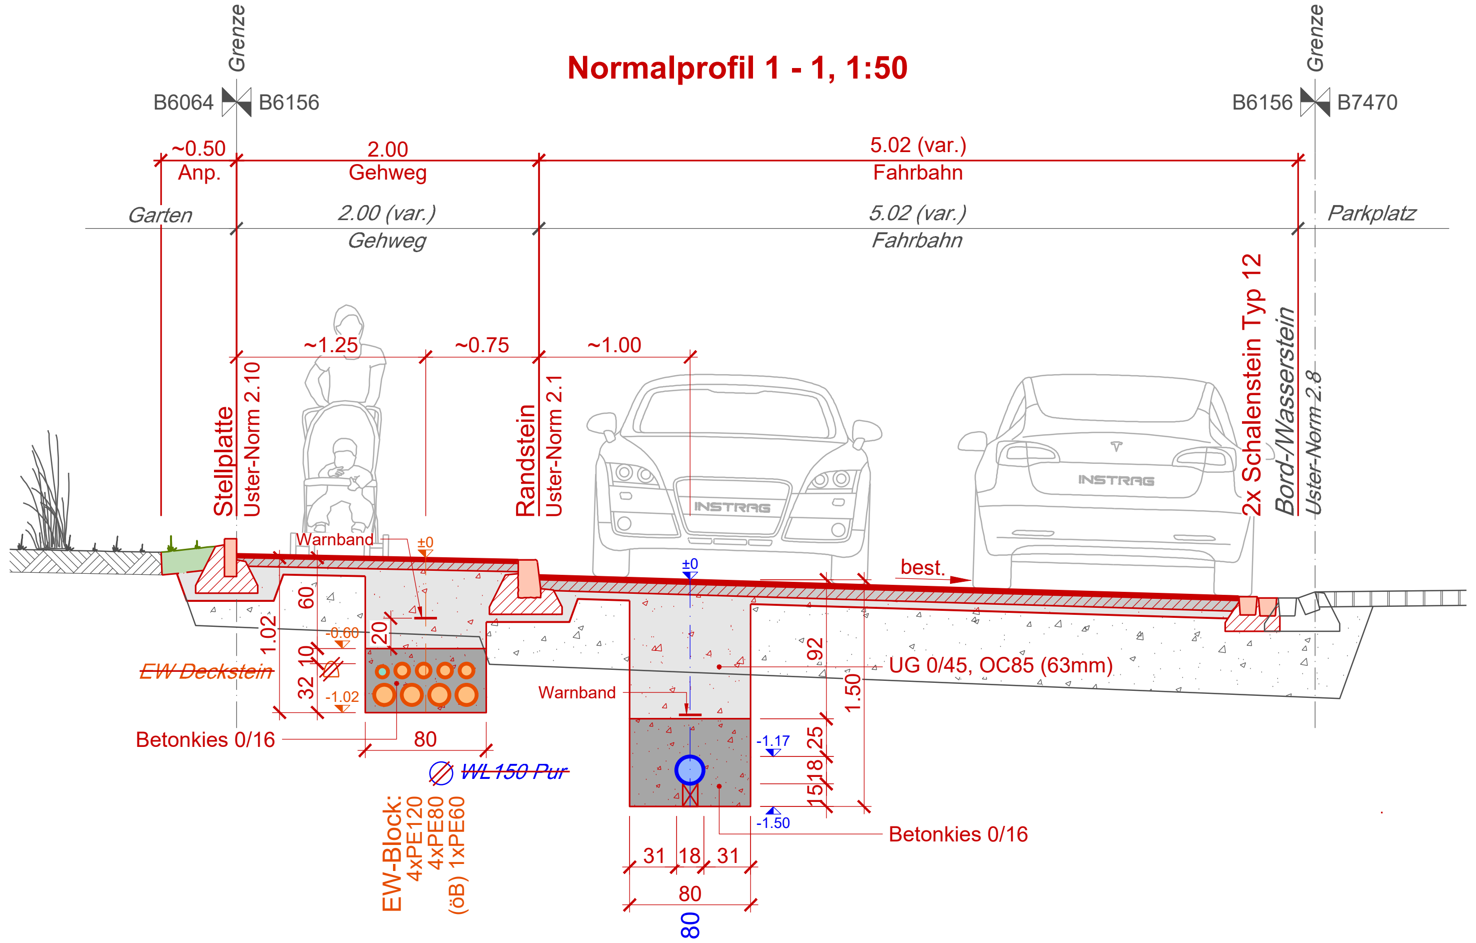

Gehweg		
Deckschicht	AC 8 N (B 70/100)	2.5 cm
Tragschicht	AC T 16 N (B 70/100)	5.5 cm
Fundationsausgleich	UG 0/45, OC 85 (63mm)	ca. 5.0 cm
Total		ca. 13.0 cm

Fahrbahn		
Deckschicht	AC 8 N (B 70/100)	3.0 cm
Tragschicht	AC T 22 N (B 70/100)	7.0 cm
Fundationsausgleich	UG 0/45, OC 85 (63mm)	ca. 5.0 cm
Total		ca. 15.0 cm

Normalprofil 2 - 2, 1:50

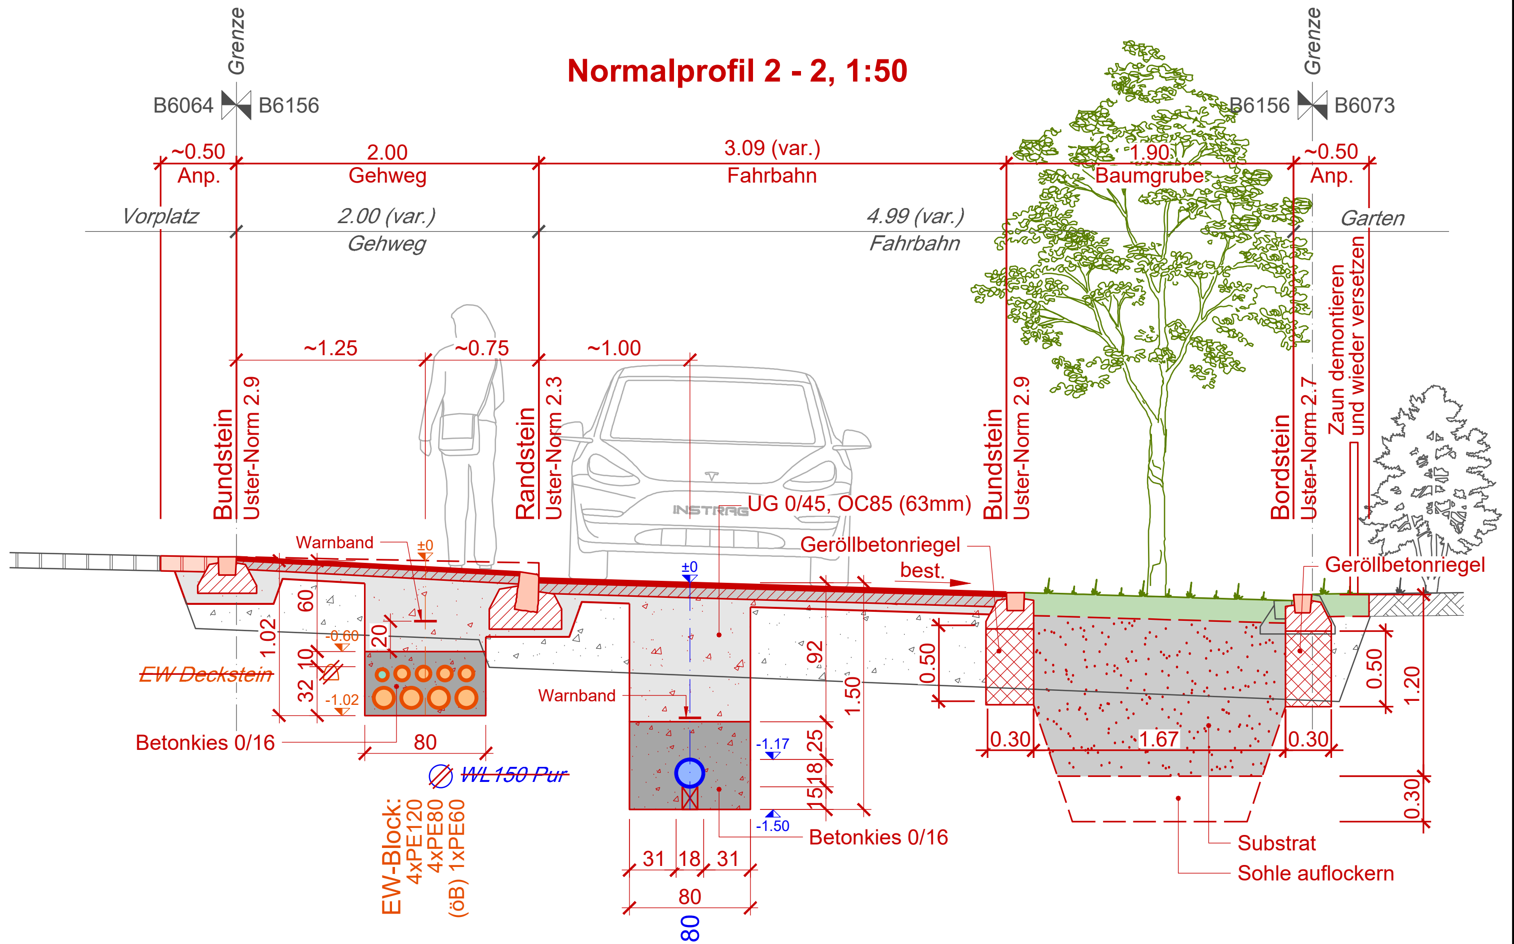

Gehweg		
Deckschicht	AC 8 N (B 70/100)	2.5 cm
Tragschicht	AC T 16 N (B 70/100)	5.5 cm
Fundationsausgleich	UG 0/45, OC 85 (63mm)	ca. 5.0 cm
Total		ca. 13.0 cm

Fahrbahn		
Deckschicht	AC 8 N (B 70/100)	3.0 cm
Tragschicht	AC T 22 N (B 70/100)	7.0 cm
Fundationsausgleich	UG 0/45, OC 85 (63mm)	ca. 5.0 cm
Total		ca. 15.0 cm