
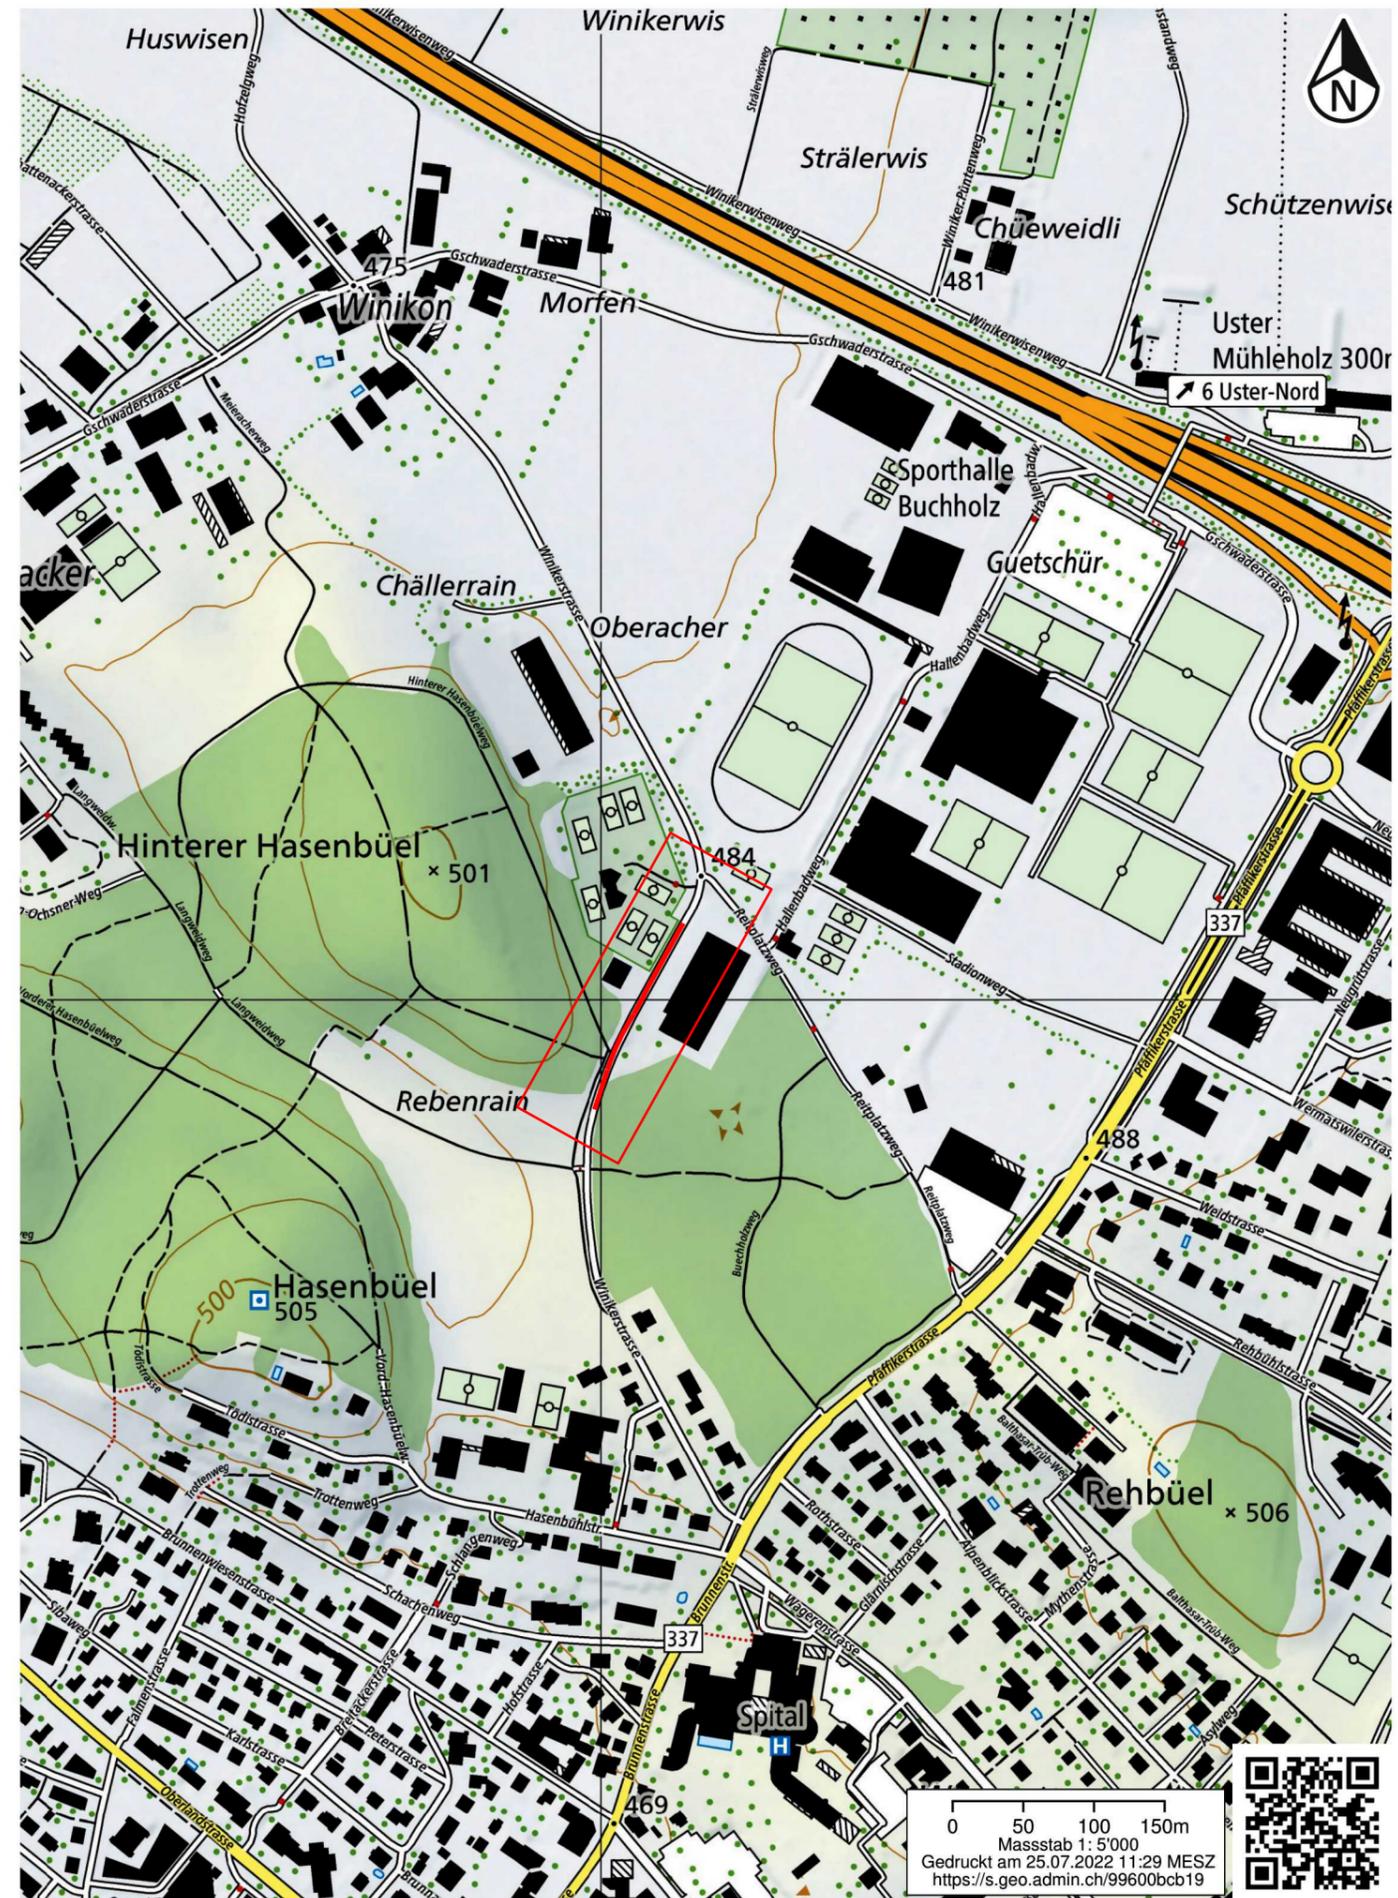


# Winikerstrasse, Uster - Verlängerung Trottoir

## Bauprojekt

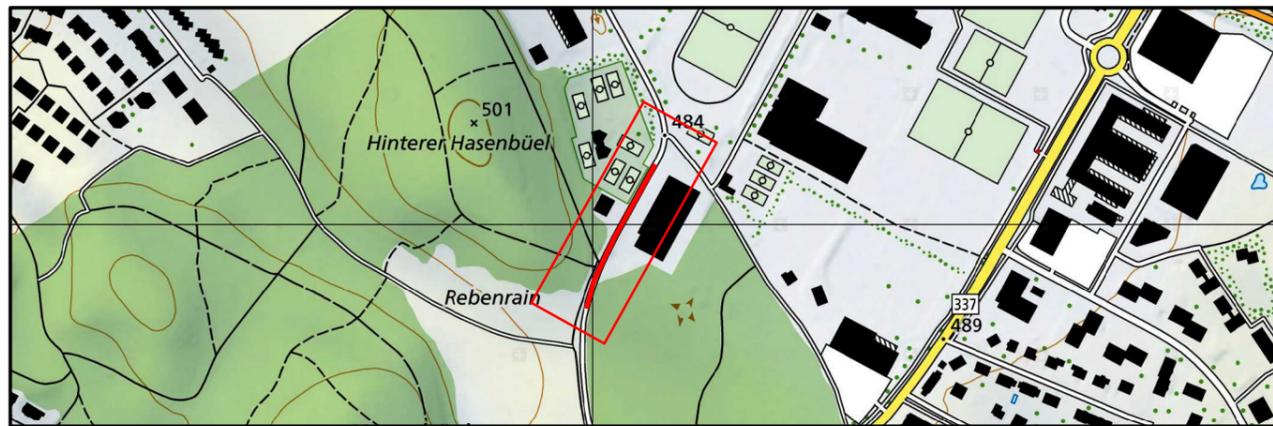

**Übersichtsplan 1 : 5000**

**BUCHMANN**  
FAKINEK

BUCHMANN PARTNER AG | Bauingenieure und Planer  
Mitglied SIA/USIC | Weiherallee 11a | 8610 Uster  
Tel. +41 44 905 80 60 | www.bupa.ch

Proj.	ma	Datum	25.07.2022
Gez.	nh	Rev.	--
Kontr.	--	Grösse	A3
Plan Nr.		<b>20013</b>	

 Schweizerische Eidgenossenschaft  
Confédération suisse  
Confederazione Svizzera  
Confederaziun svizra  
In collaboration with the cantons

www.geo.admin.ch ist ein Portal zur Einsicht von geolokalisierten Informationen, Daten und Diensten, die von öffentlichen Einrichtungen zur Verfügung gestellt werden.  
Haftung: Obwohl die Bundesbehörden mit aller Sorgfalt auf die Richtigkeit der veröffentlichten Informationen achten, kann hinsichtlich der inhaltlichen Richtigkeit, Genauigkeit, Aktualität, Zuverlässigkeit und Vollständigkeit dieser Informationen keine Gewährleistung übernommen werden. Copyright, Bundesbehörden der Schweizerischen Eidgenossenschaft. <http://www.disclaimer.admin.ch>  
© swisstopo

0 50 100 150m  
Massstab 1: 5'000  
Gedruckt am 25.07.2022 11:29 MESZ  
<https://s.geo.admin.ch/99600bcb19>

