


Winikerstrasse, Uster - Verlängerung Trottoir

Bauprojekt

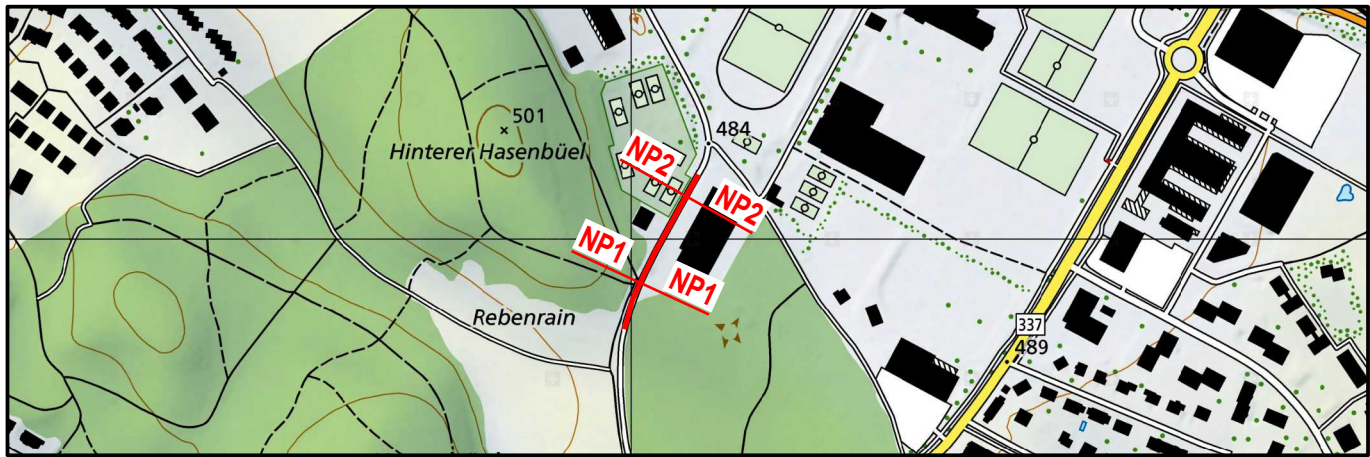


Normalprofile 1 : 50


BUCHMANN
PARTNER

BUCHMANN PARTNER AG | Bauingenieure und Planer
Mitglied SIA/USIC | Weiherallee 11a | 8610 Uster
Tel. +41 44 905 80 60 | www.bupa.ch

Proj.	ma	Datum	25.07.2022
Gez.	nh	Rev.	--
Kontr.	phh	Grösse	63/30
Plan Nr.	20013 - 13		

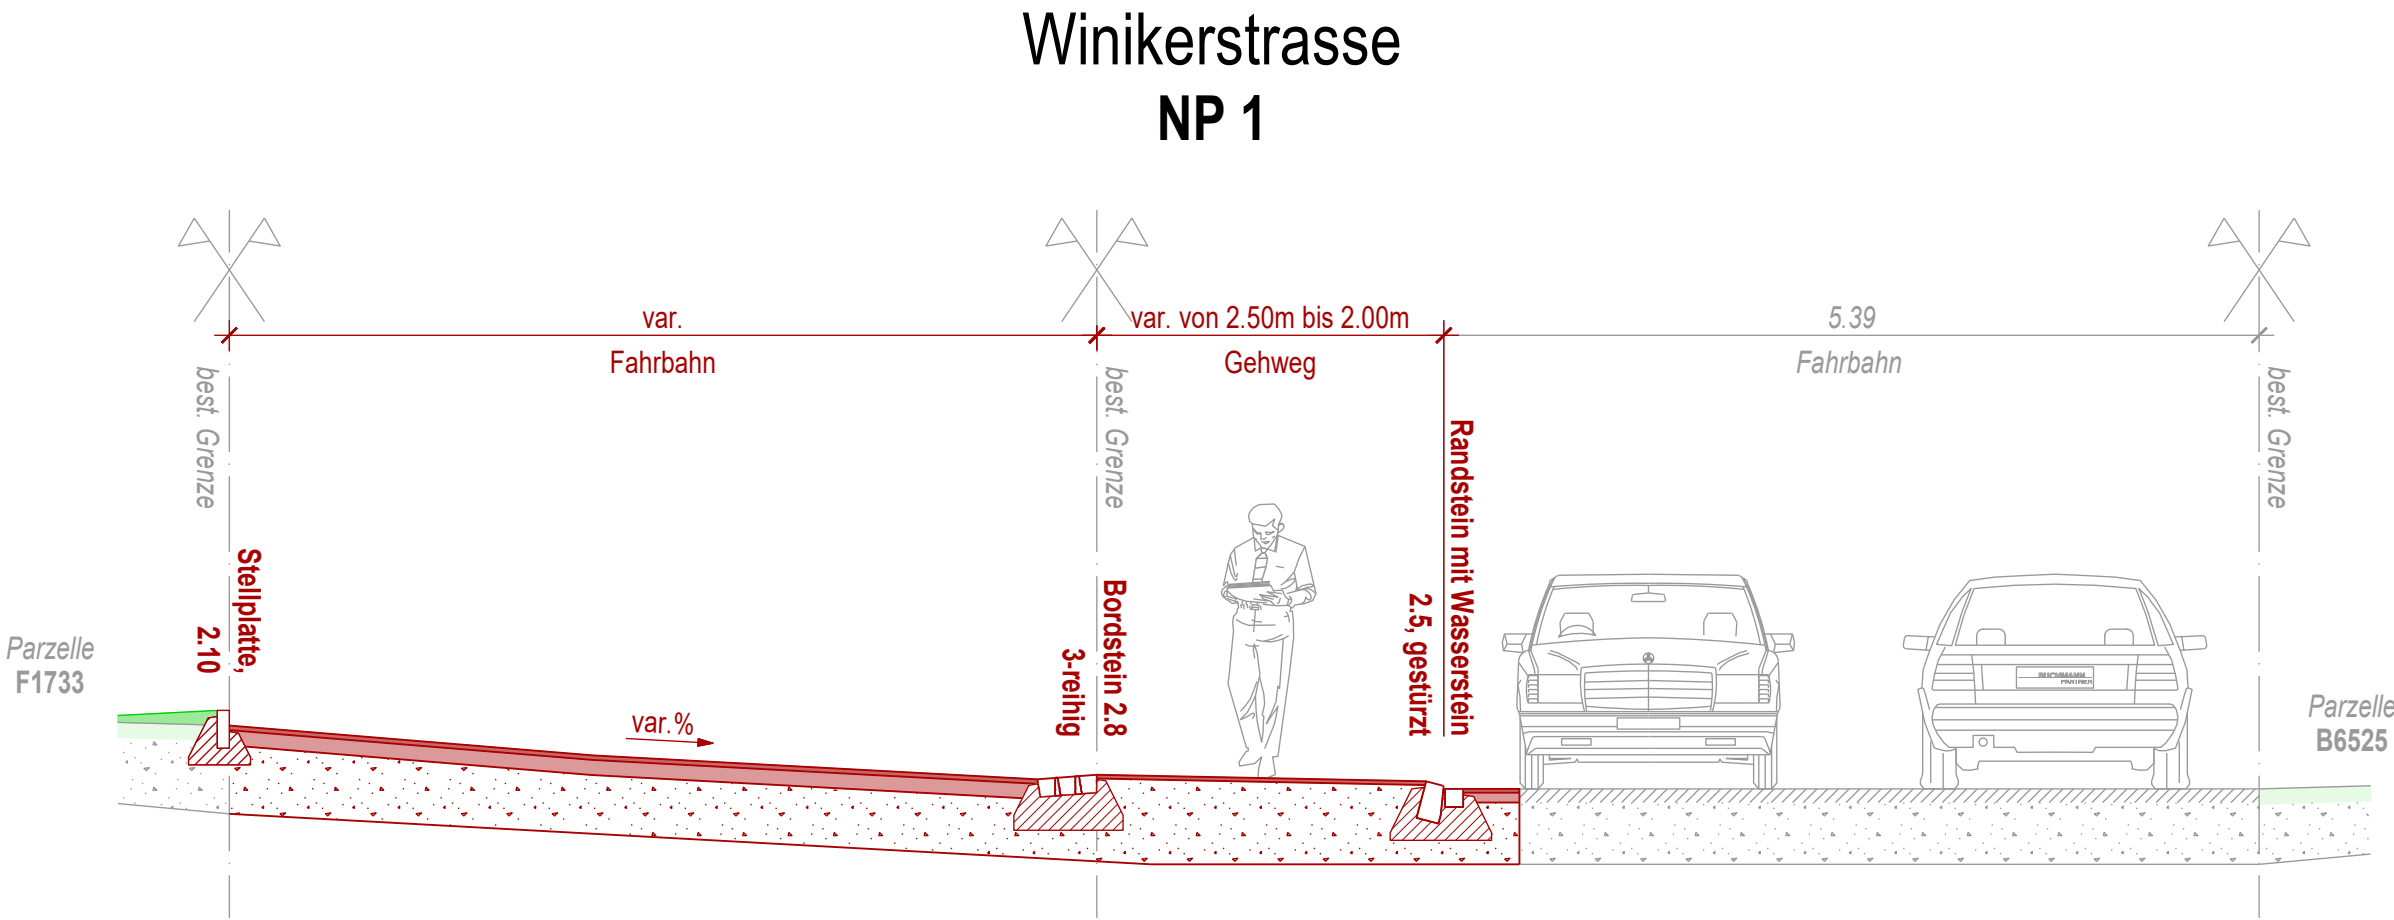

Totalsatz Fahrbahn Winikerstrasse:		
AC 8	40% Recycling	3.0 cm
AC T 22	80% Recycling	10.0 cm
UG 0/45		min. 50.0 cm
Total		min. 63.0 cm

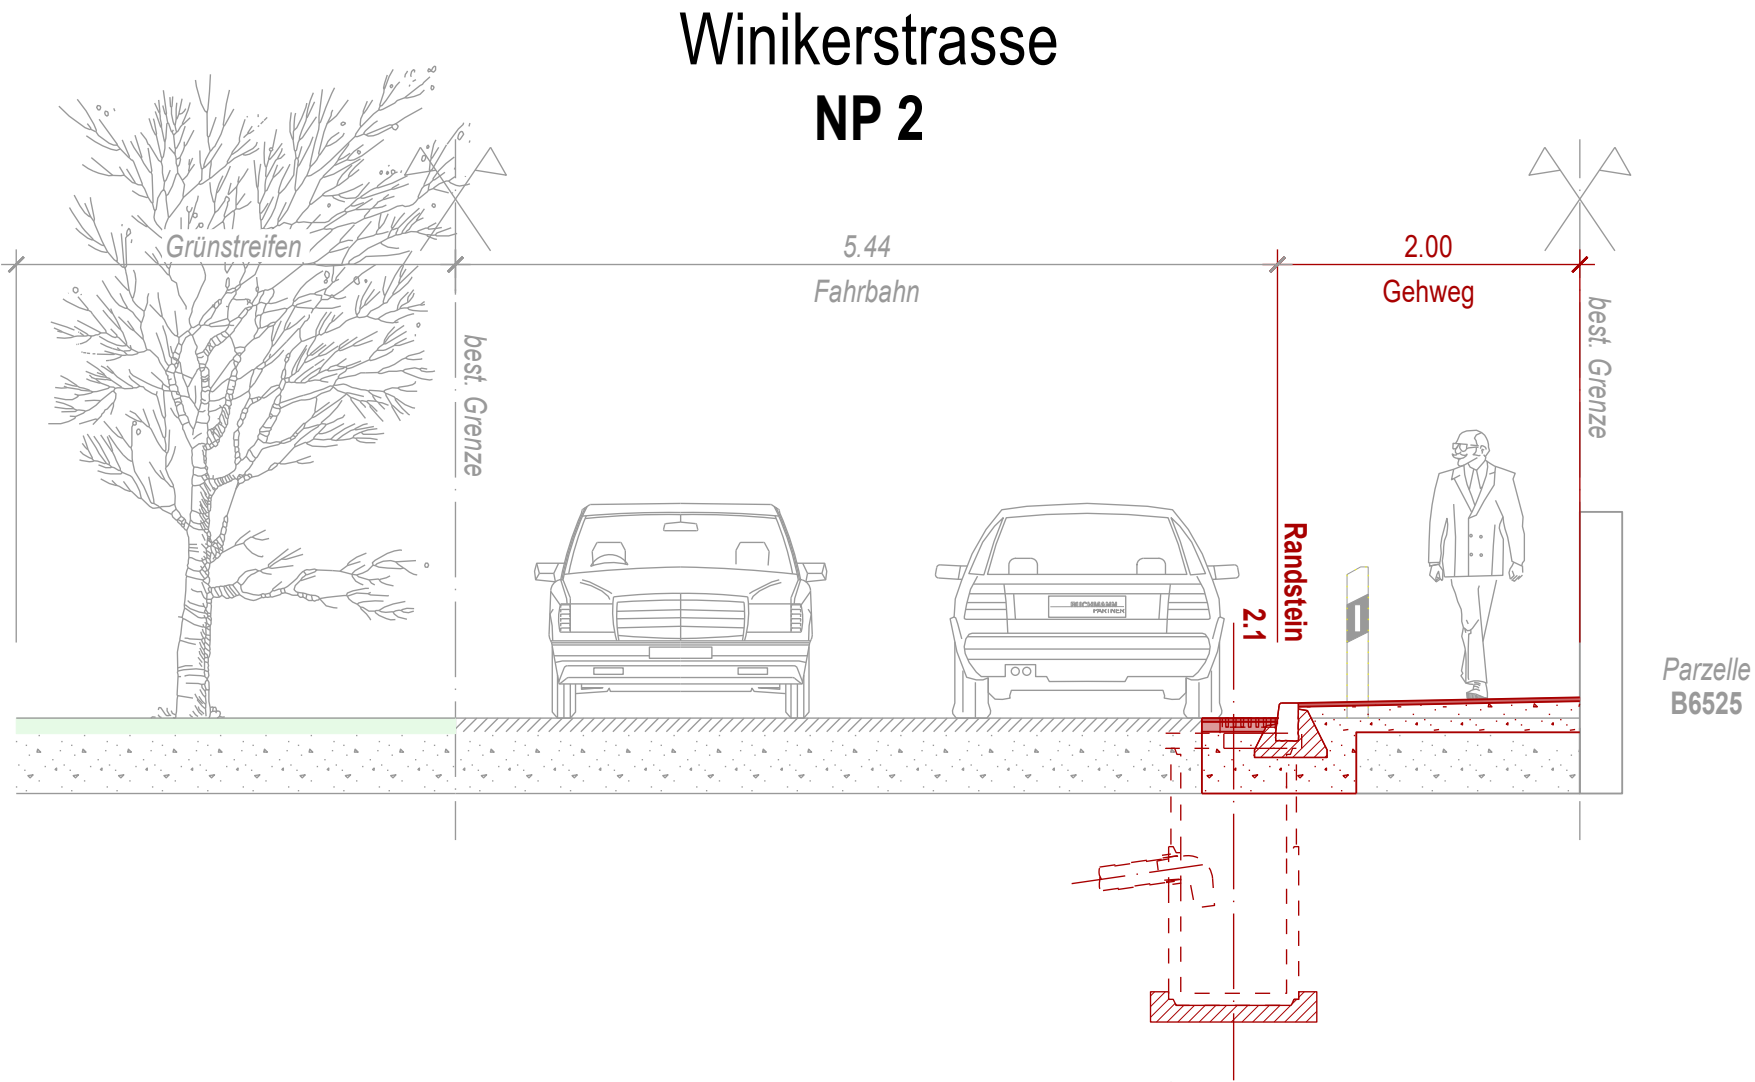

Totalsatz Gehweg Winikerstrasse:		
AC 8	40% Recycling	2.5 cm
AC T 16	80% Recycling	6.5 cm
UG 0/45		min. 40.0 cm
Total		min. 49.0 cm

Totalsatz Gehweg Winikerstrasse:		
Netstaler Kies		3 - 5 cm
UG 0/45		min. 40.0 cm
Total		min. 43.0 cm

Belagsersatz Gehweg Winikerstrasse:		
Netstaler Kies		3 - 5 cm
best. Fundationsschicht		min. 40.0 cm
Total		min. 43.0 cm