

	Quellenstrasse	Landihallenweg	Theaterstrasse	Zürichstrasse
	[m²]	[m²]	[m²]	[m²]
Belagsflächen	1065	1277	777	250
geschliffener Belag		233	625	143
Grünflächen			271	70
Kiesflächen	35		103	

Legende Belag

	Belag Bereich Strassen und Parkplätze			
Deckschicht	AC 8 S, B70/100	2.50 cm		
Tragschicht	AC T 22 S, B50/70	8.00 cm		
Fundation	UG 0/45, OC	50.00 cm		
Planie M, 100 MN/m²; f = M _d /M _c < 2.5				
	Belag Trottoirüberfahrt			
Deckschicht	AC 8 S, B70/100	2.50 cm		
Tragschicht	AC T 22 S, B50/70	8.00 cm		
Fundation	UG 0/45, OC	40.00 cm		
Planie M, 100 MN/m²; f = M _d /M _c < 2.5				
	Belag Trottoir			
Deckschicht	AC 8 S, B70/100	2.50 cm		
Tragschicht	AC T 22 S, B50/70	6.00 cm		
Fundation	UG 0/45, OC	40.00 cm		
Planie M, 80 MN/m²; f = M _d /M _c < 3.0				


	Belag abgeschliffen
	Pflasterung
	Fundationsersatz
	Grünfläche
	Hartkies

Legende Neu

	Baum Neu		Kandelaber Strasse (Burri Metro 60)
	Parkplatz Neu		Kandelaber Trottoir
	Schalen 3-Reihig		Pollerleuchten neu (Schlumphöhe)
	Bundstein		Abbrüche
	Stahlband		Strassenpoller

Legende Werkleitungsbau

	Kabelschacht BGS		Regenwasser Einlaufschacht
	Regenwasser Schacht		Regenwasser Einlaufschacht
	Regenwasser Kontrollschacht		Regenwasser Einlaufschacht

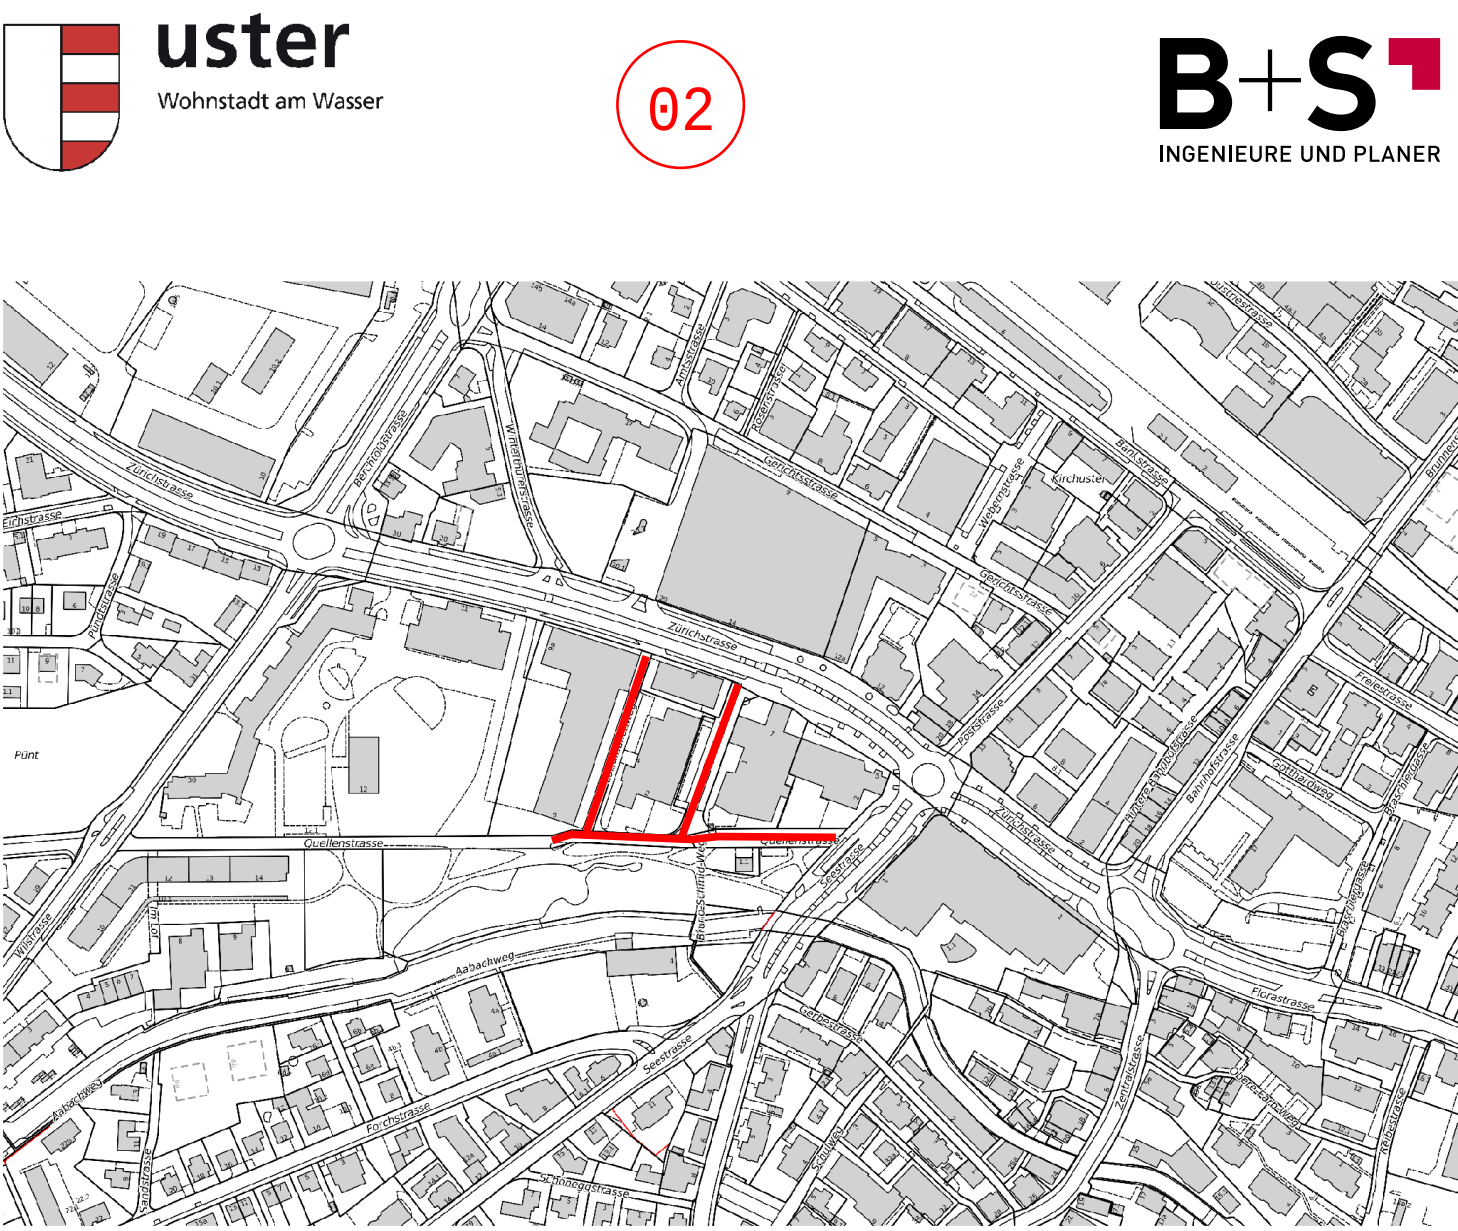

Uster
Landihallenweg, Quellenstrasse,
Theaterstrasse und Zürichstrasse

Strassenbau
Situation 1:200
Bauprojekt

Plan Nr.	001	Mst.	1:200
		Index	Planänderung
Auftragsnr.	11.0749-2	A	Beschreib
Erstellt	07.07.2022	B	
Gez./Kon.	Landi / File	C	
Format	75 x 126	D	