


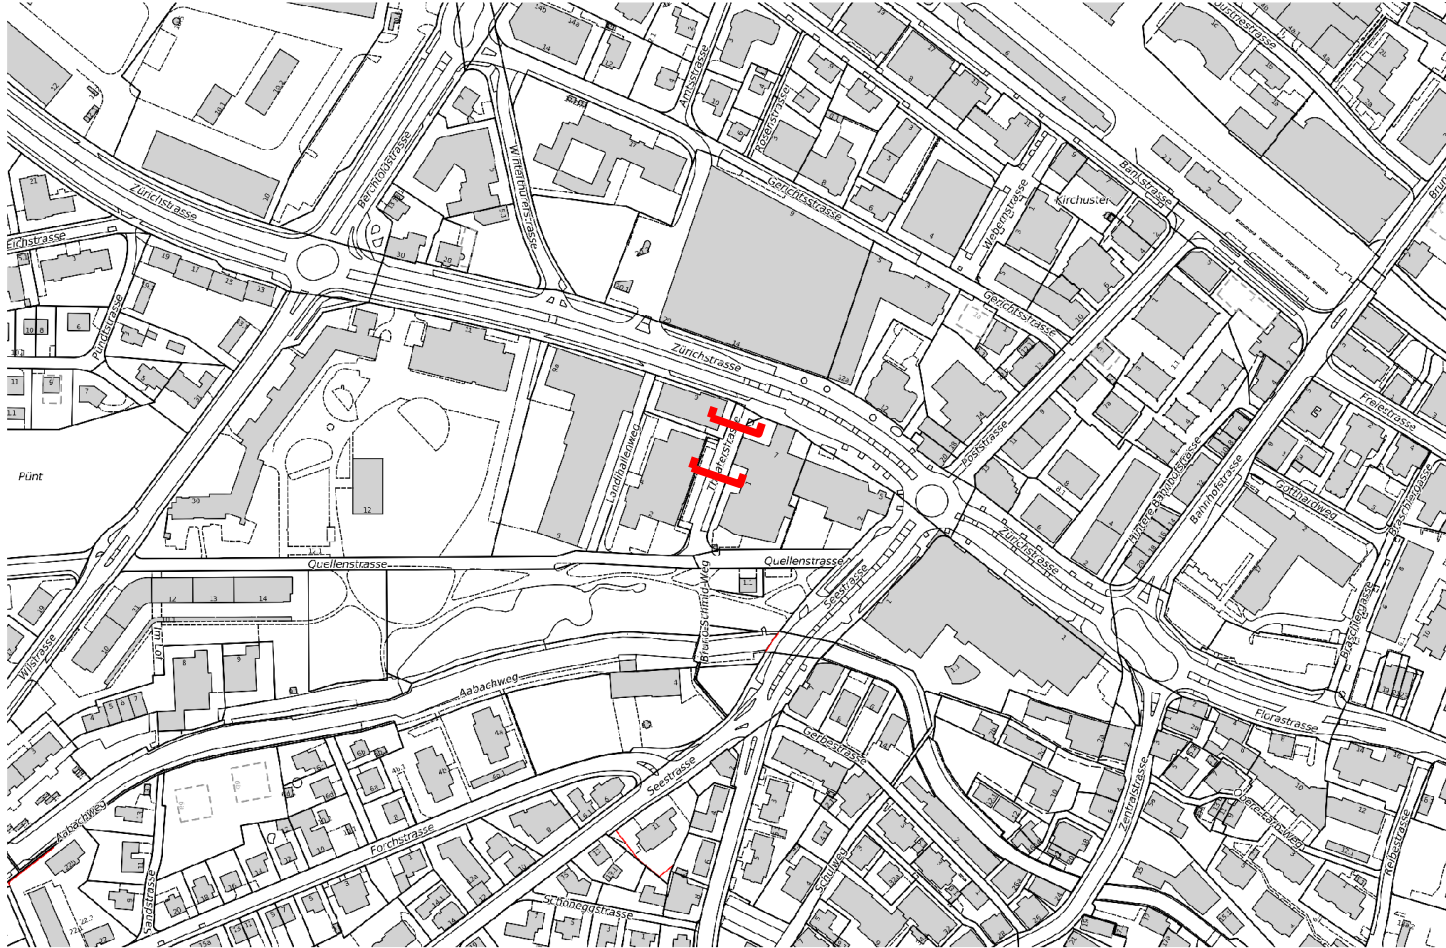

Uster
Theaterstrasse
Km 65.000 / 95.000

Strassenbau
Normalprofile 1:50

Bauprojekt

Plan Nr.	011	Mst.	1:50
Auftragsnr.	11.0749-2	Index	Planänderung
Erstellt	07.07.2022	Beschrieb	
Gez. / Kon.	Lahd / Fie		
Format	30 x 105		

