


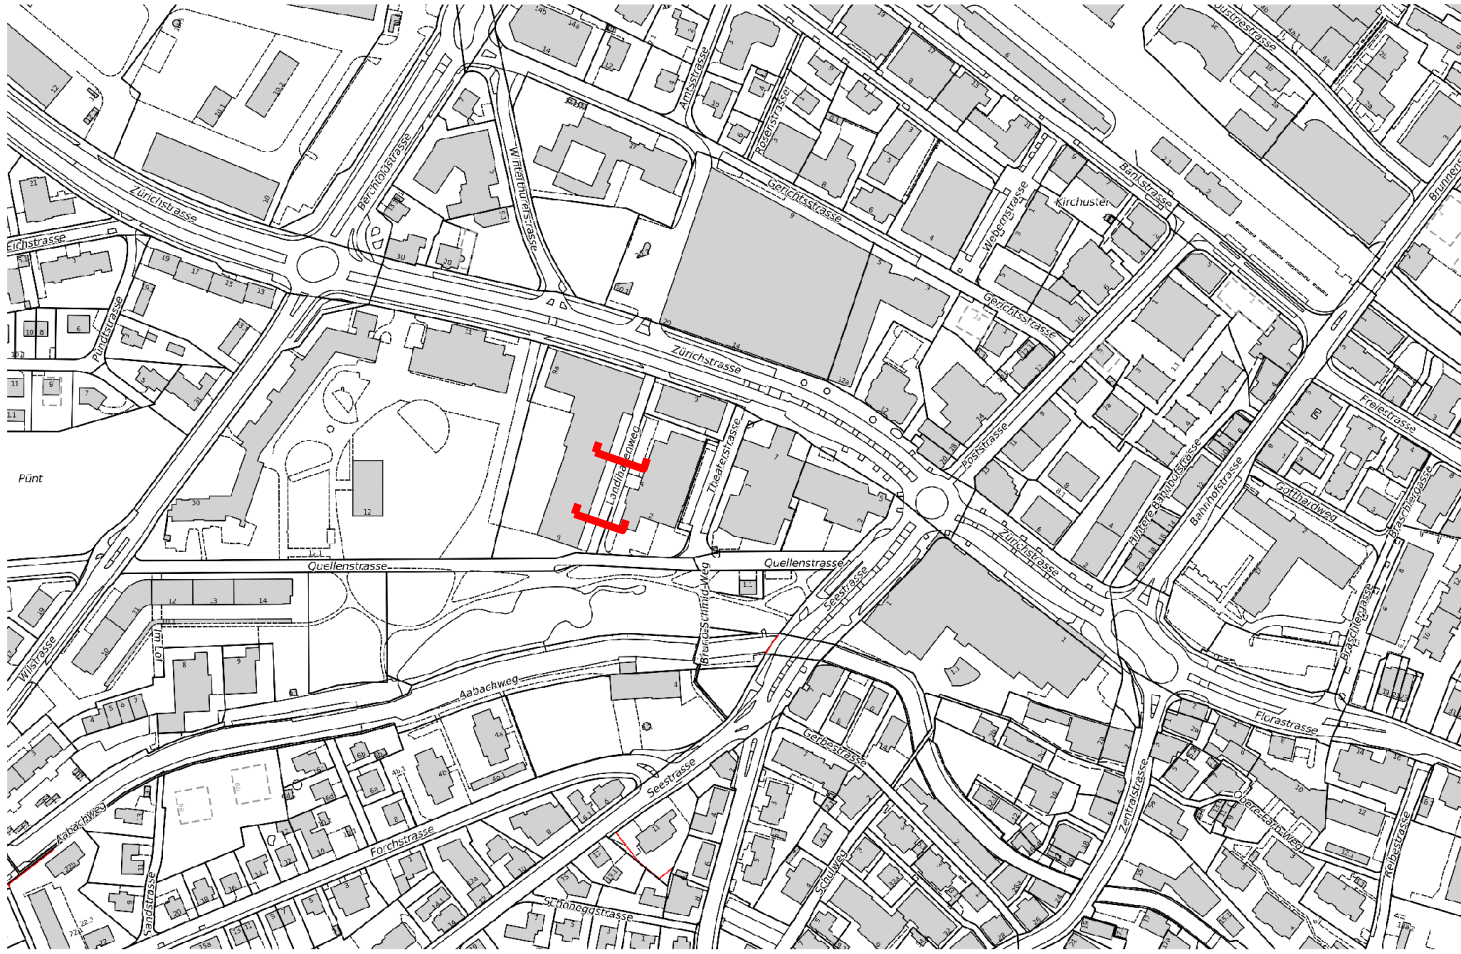

Uster
Landihallenweg
Km 35.000 / 75.000

Strassenbau
Normalprofile 1:50

Bauprojekt

Plan Nr.	013	Mst.	1:50
Auftragsnr.	11.0749-2	Index	Planänderung
Erstellt	07.07.2022	Beschrieb	A
Gez. / Kon.	Lahd / Fie		B
Format	30 x 105		C
			D

