

Tempo-30-Zone
Gebiet 2
Krämerackerstrasse

Massstab 1:1'000

SUTER
VON KÄNEL
WILD
Planer und Architekten AG
Fornibuckstrasse 30, 8005 Zürich
+41 44 315 13 90, www.stw.ch

37330 - 28.4.2022

Bauliche Massnahmen:
(Festsatzung durch die Stadt)

- Betonenelement / Einengung 1,9m

Massnahmen der funktionellen Verkehrsordnung:
(Verfügung durch die Kantonspolizei/DS)



- Signalstake Zone 30 Anfang und Ende
genaue Lage wird durch die Kantonspolizei bestimmt
- Bodenmarkierung "Zone 30" (VSS 640851 5.7 Abb.4a)
- "Erinnerung 30"
(VSS 640851 5.7 Abb.4b Ausführung 2.00x1.40m)
- Zonenbegrenzung T30
- Strassen, auf welchen künftig die Tempo 30
Signalisation gilt
- Signal "Gemeinsamer Rad- und Fussweg" (SSV 2.63.1)
- Signal "Ende Radweg" (SSV 2.60.1)
- Demontage Signal

Markierungen und Demarkierungen,
Signale ohne Vorschriftscharakter:
(Markierungs-/Demarkierungsauftrag - Bewilligung der Kantonspolizei)

- Markierung Rechtsvorritt

Orientierungsinhalt:

- Vorprojekt "Quellenstrasse" vom 4.10.2021
- Fusswege
- Übrige befestigte Flächen
- Grünflächen
- Bäume bestehend
- Fussgängerstreifen bestehend
- Parkfeld bestehend
- Ein- und Ausfahrt

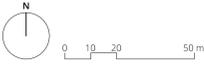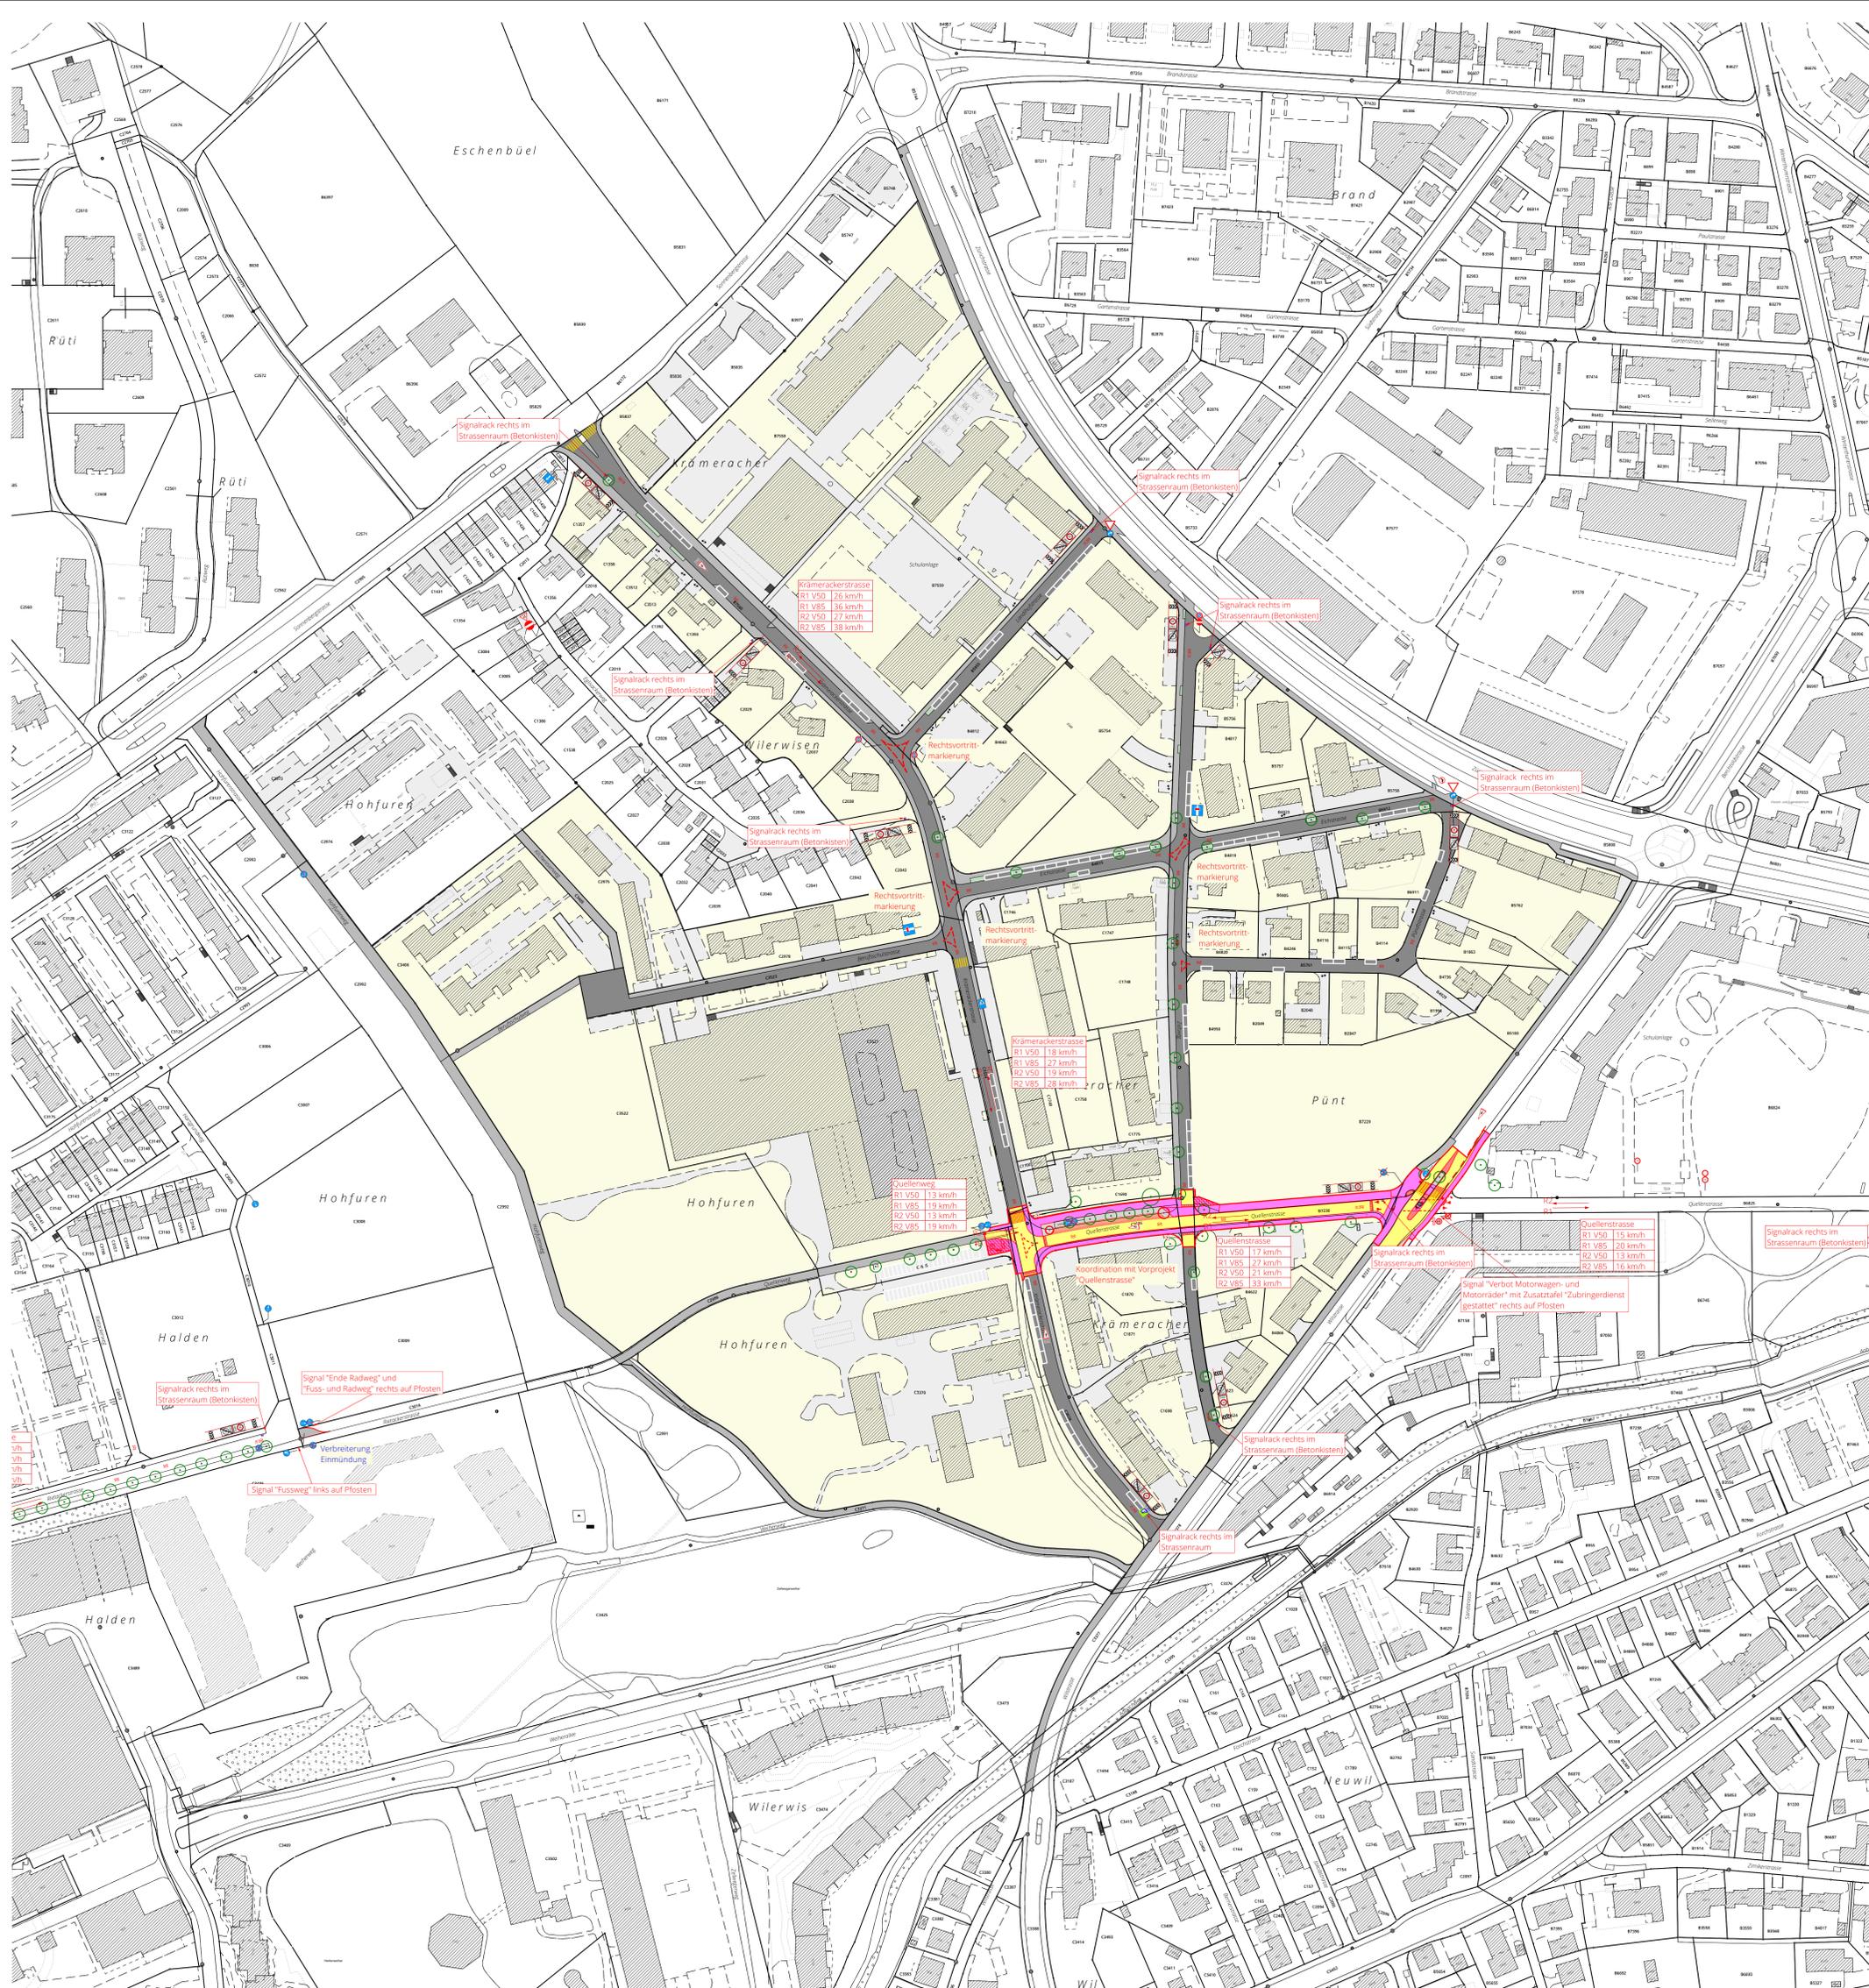

Bearbeitung: Karin Hiestand
Das Druckdatum entspricht dem Erstellungsdatum.

Grundlagedaten
Amtliche Vermessung ARE, GIS Kanton Zürich vom 18. August 2021

Die Daten der Figurpunkte, Grenzpunkte und Einzelpunkte sind nach den gültigen Genauigkeits- und Zuverlässigkeitsanforderungen der amtlichen Vermessung bezogen. Die Bodenbedeutung, Gebäude und Einzelobjekte dienen lediglich der Orientierung. Ihre Lage beruht auf einfachen Messungen ohne Kontrolle, weshalb für deren Richtigkeit keine Gewähr durch den Geometer besteht.