



Projektieren und Realisieren


Gemeinde: **198 Uster / 115 Gossau**

Strasse: **734 Sulzbacherstrasse / 734 Usterstrasse**

Strecke: **Ortsdurchfahrt Sulzbach, Bushaltestelle Müselacher**

km/Bauwerk: **1.980 - 2.610 / 3.200 - 3.350**

Vorhaben: **Neugestaltung Ortsdurchfahrt Sulzbach, Umbau BH Müselacher**

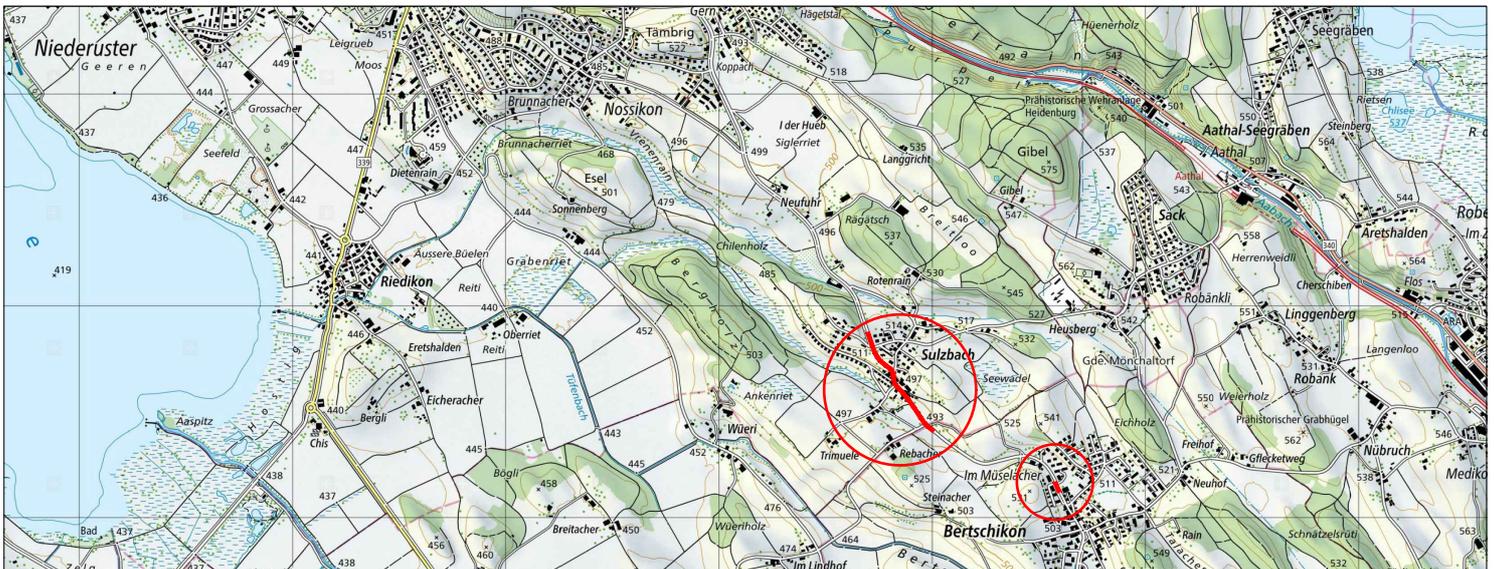

Projekt-Nr.: 84S-81237

Bearbeitungsstufe:

Bauprojekt

Ausfertigung für:

WBI

WBI AG

Wehntalerstrasse 190, 8105 Regensdorf

Tel. 043 343 72 00

www.wbi.ch Email: info@wbi.ch