




| Version | Verfasser |      |       | Bemerkungen | Format  | Plan Nummer |
|---------|-----------|------|-------|-------------|---------|-------------|
|         | Datum     | Name | Visum |             |         |             |
| 0       | 05.09.22  | fl   | mw    |             | 30 x 63 | 18 016.151  |
| A       |           |      |       |             |         |             |
| B       |           |      |       |             |         |             |
| C       |           |      |       |             |         |             |
| D       |           |      |       |             |         |             |

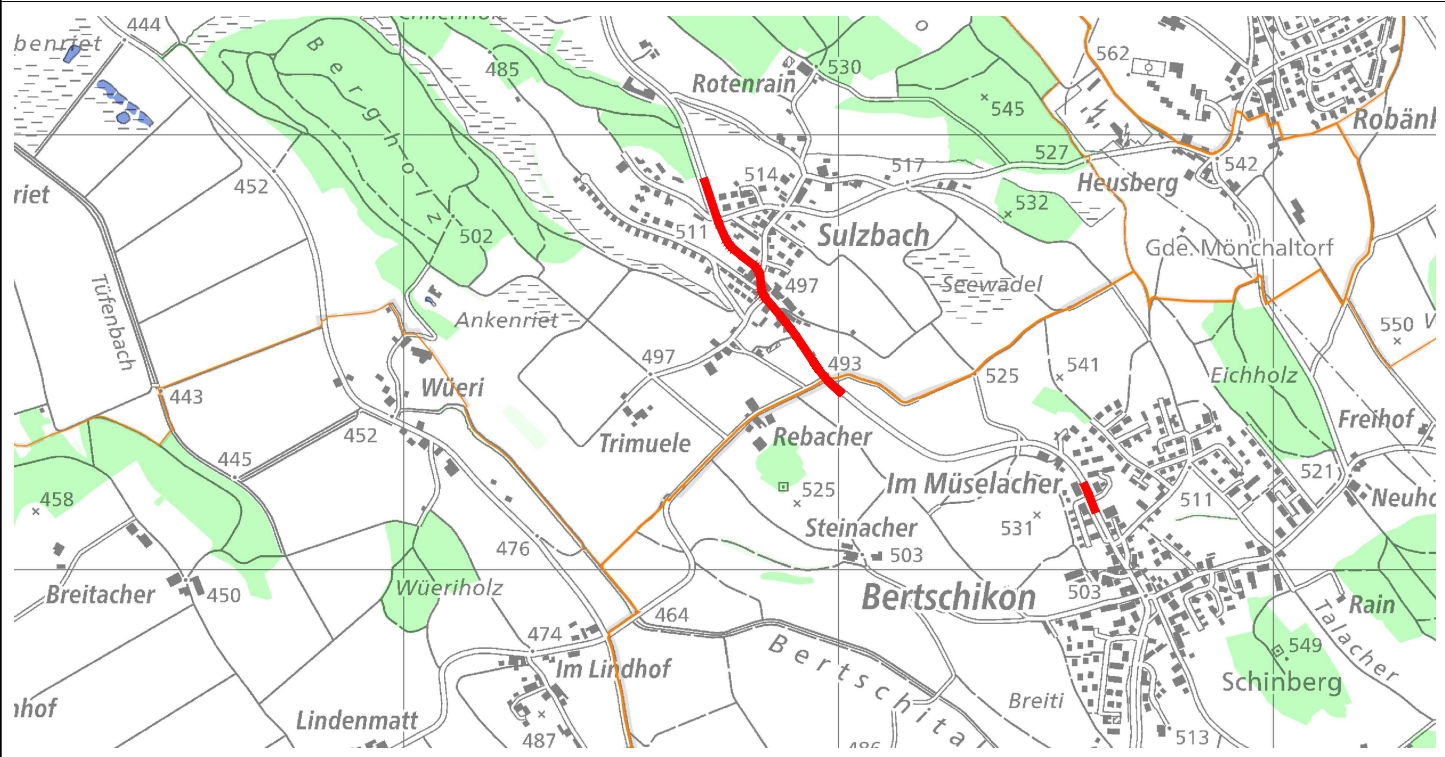

**Kanton Zürich  
Baudirektion  
Tiefbauamt**

**Projektieren und Realisieren**

Bearbeitungsstufe: **Bauprojekt**

Gemeinde: **198 Uster / 115 Gossau**

Strasse: **734 Sulzbacherstrasse / 734 Usterstrasse**

Strecke: **Ortsdurchfahrt Sulzbach, Bushaltestelle Müselacher**

km / Bauwerk: **1.980 - 2.610 / 3.200 - 3.350**

Vorhaben: **Neugestaltung Ortsdurchfahrt Sulzbach, Umbau BH Müselacher**

**Übersicht 1:5000**

Projekt Nummer: **84S-81237**

**Projektverfasser**

**WBI** **WBI AG**  
Wehtalerstrasse 190, 8105 Regensdorf  
Tel. 043 343 72 00  
www.wbi.ch Email: info@wbi.ch

