


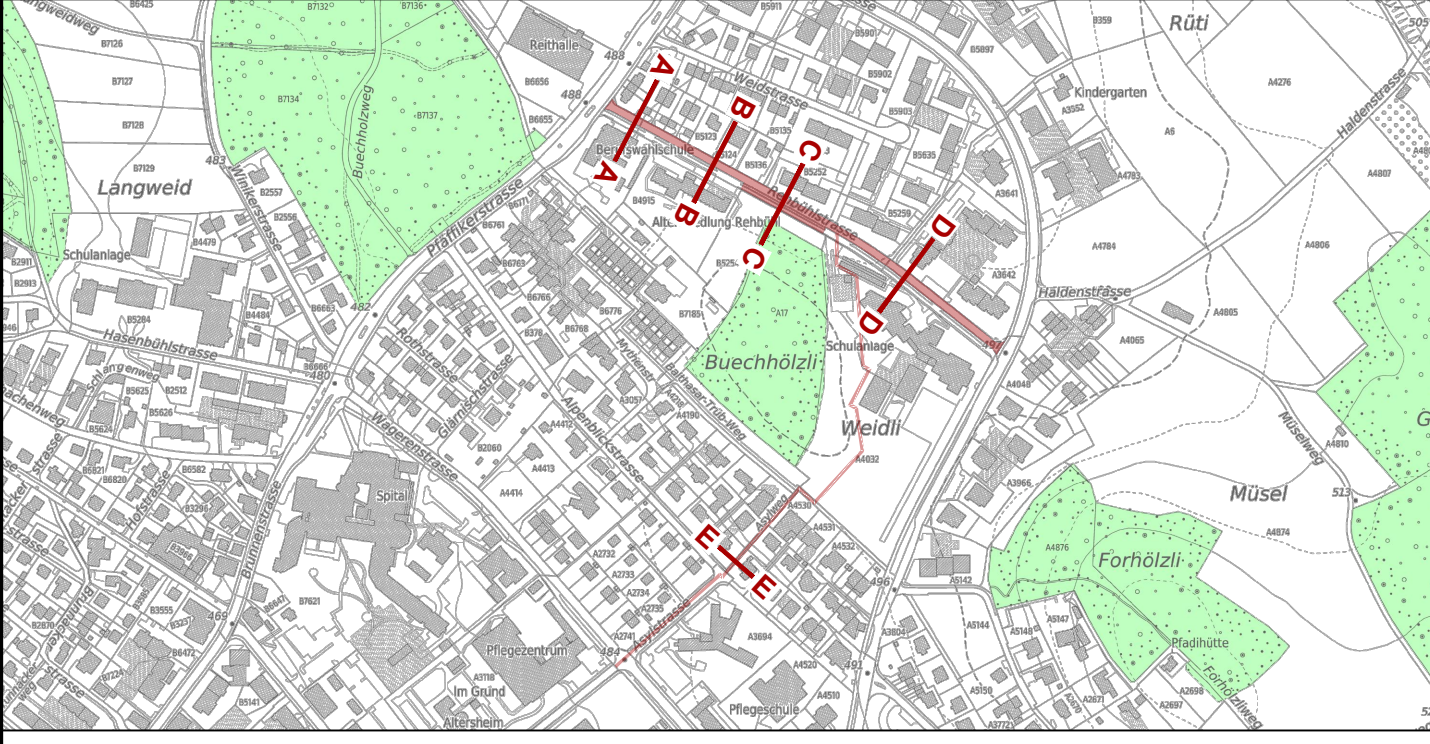

Version	Verfasser	Datum	Name	Visum	Bemerkungen	Format	Plan Nummer
0		02.09.22	rhs	wm		30 / 189	2105.1-05
A							
B							
C							
D							

Bearbeitungsstufe: Bauprojekt

Gemeinde: **Uster**
Strasse: **Rehbühlstrasse / Asylstrasse / Weidli**
Strecke: **Pfäffikerstrasse bis Wermatswilerstrasse**
Vorhaben: **Neubau Fernwärme, EW, Wasser, Gas und öB Erneuerung und Oberflächenneugestaltung**


Normalprofile 1:50

Rehbühlstrasse, Asylweg


Projektverfasser

Emch+Berger
Emch+Berger AG Zürich
Ingenieure und Planer
Guyer-Zeller-Strasse 25, 8620 Wetzikon
Tel.: 058 451 75 00 e-Mail: wetzikon@emchberger.ch


Normalprofil A - A Rehbühlstrasse

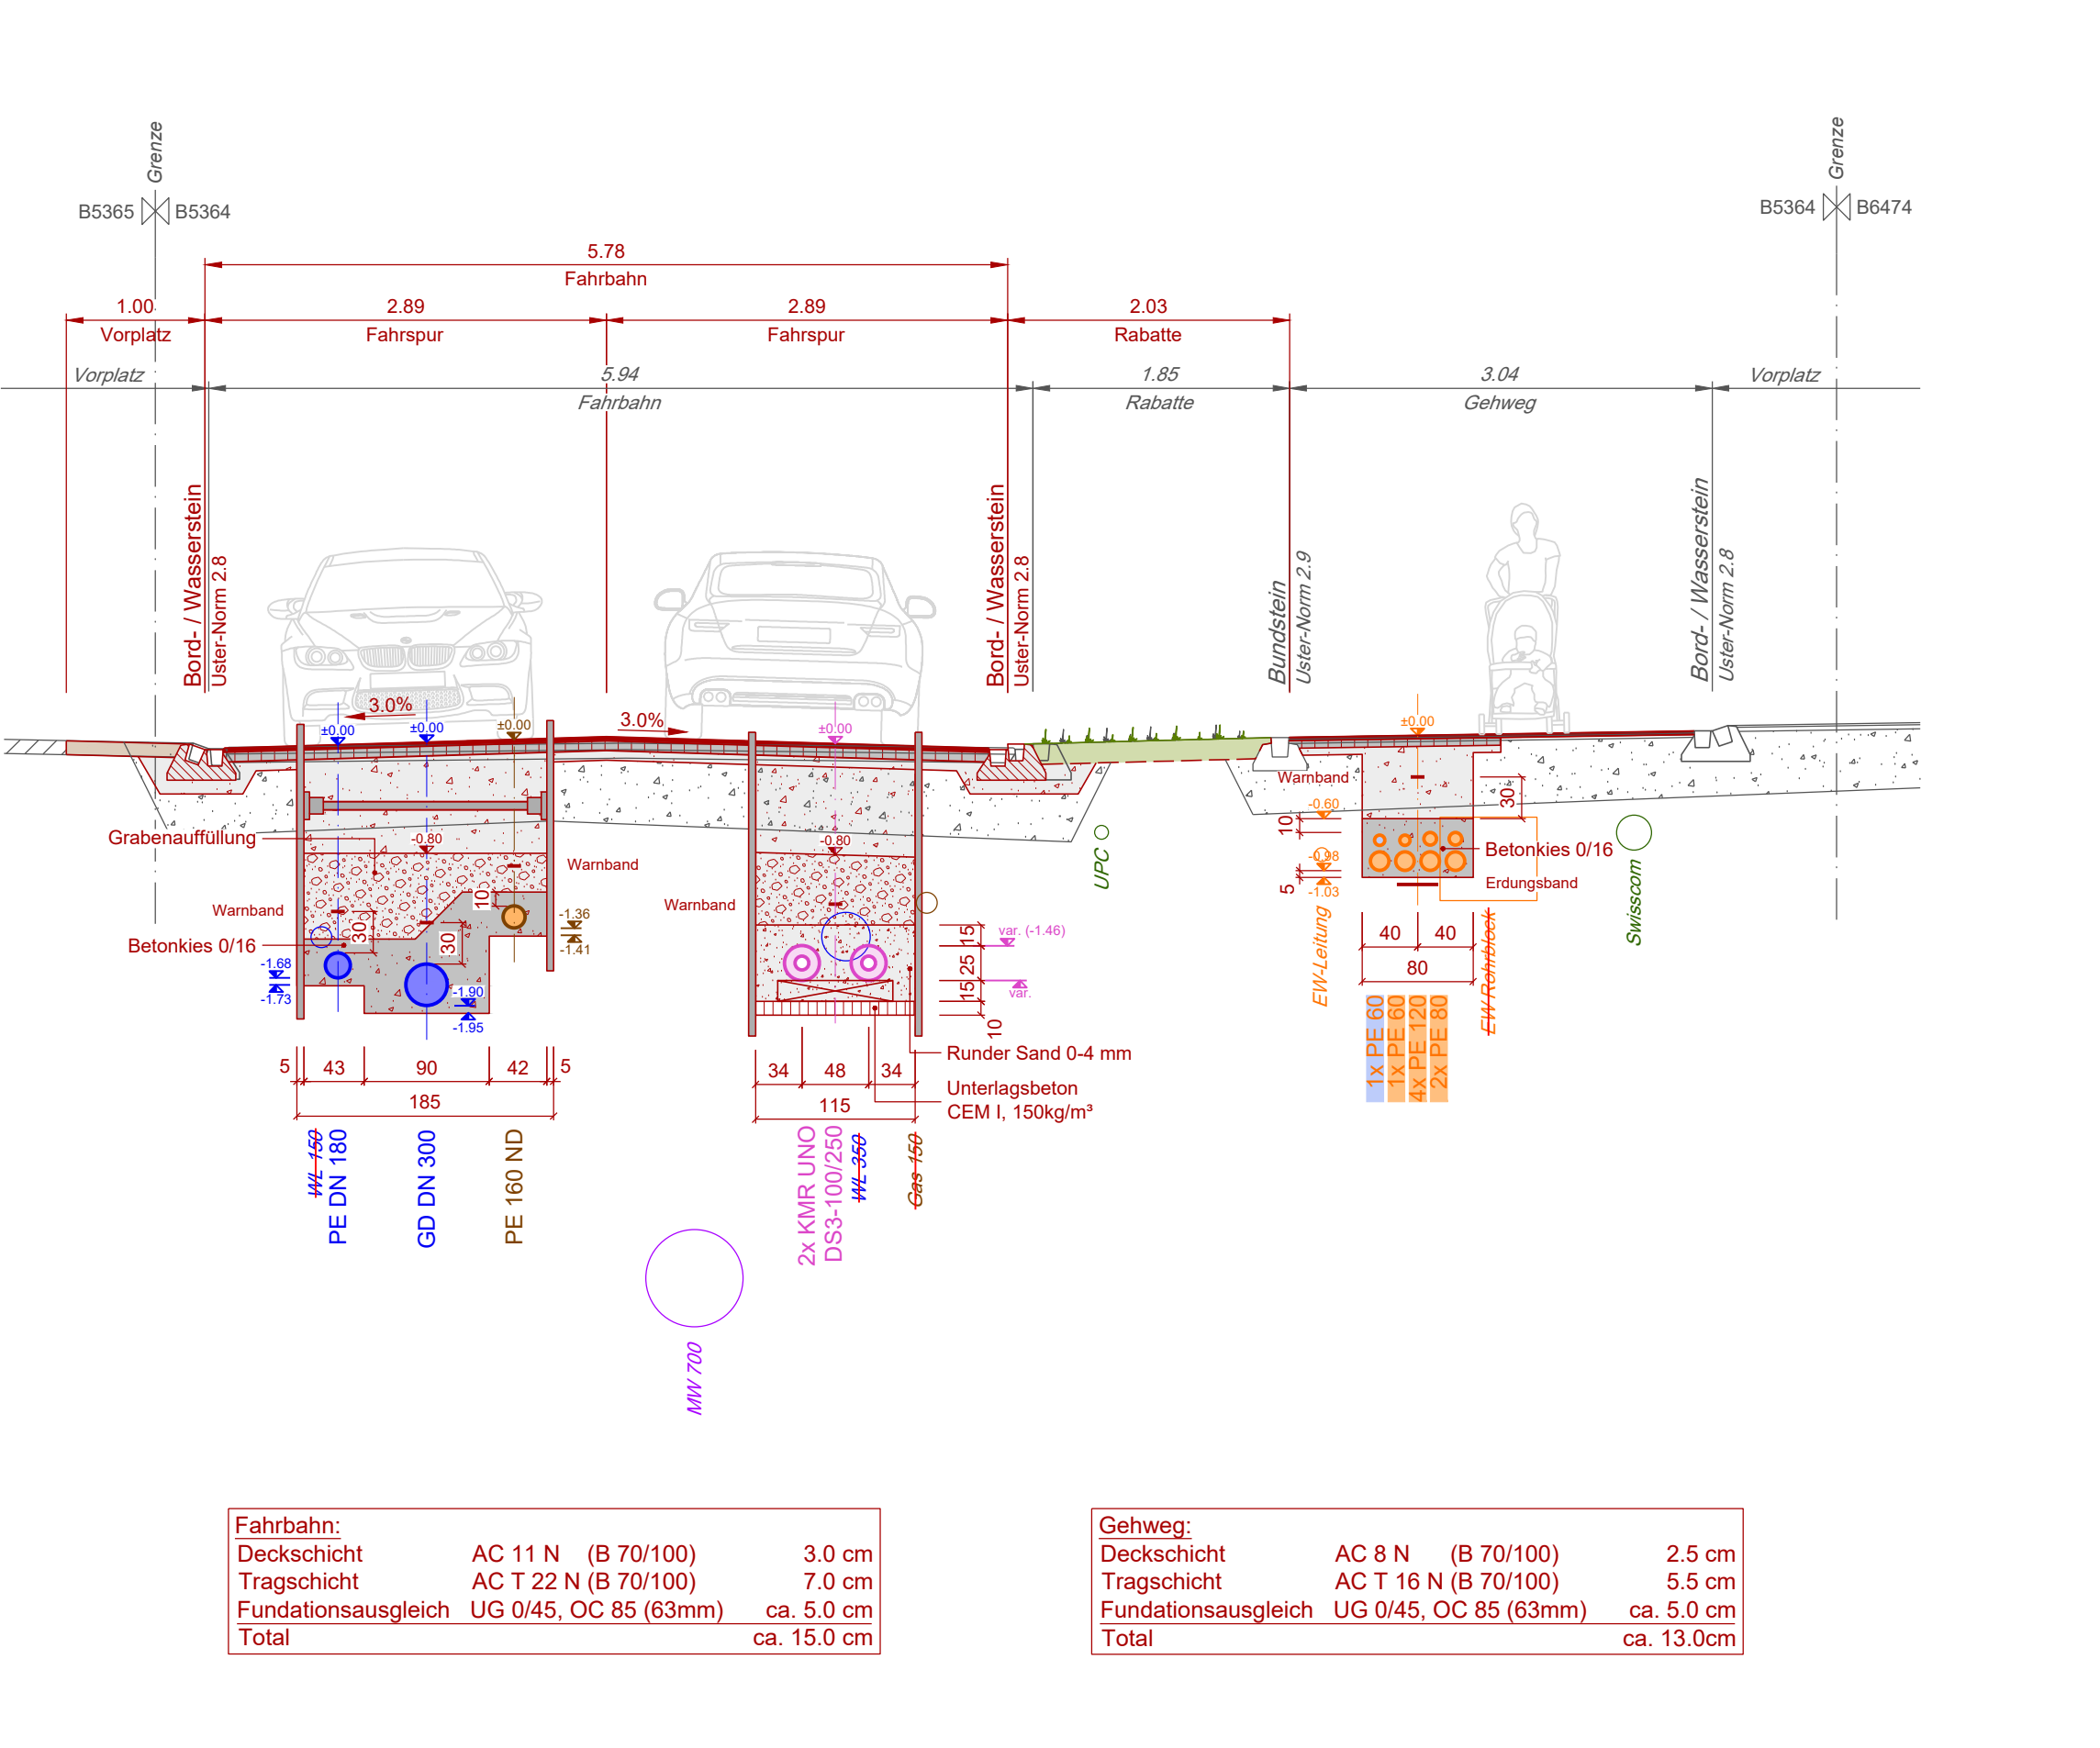


Normalprofil B - B Bushaltestelle "Reithalle"

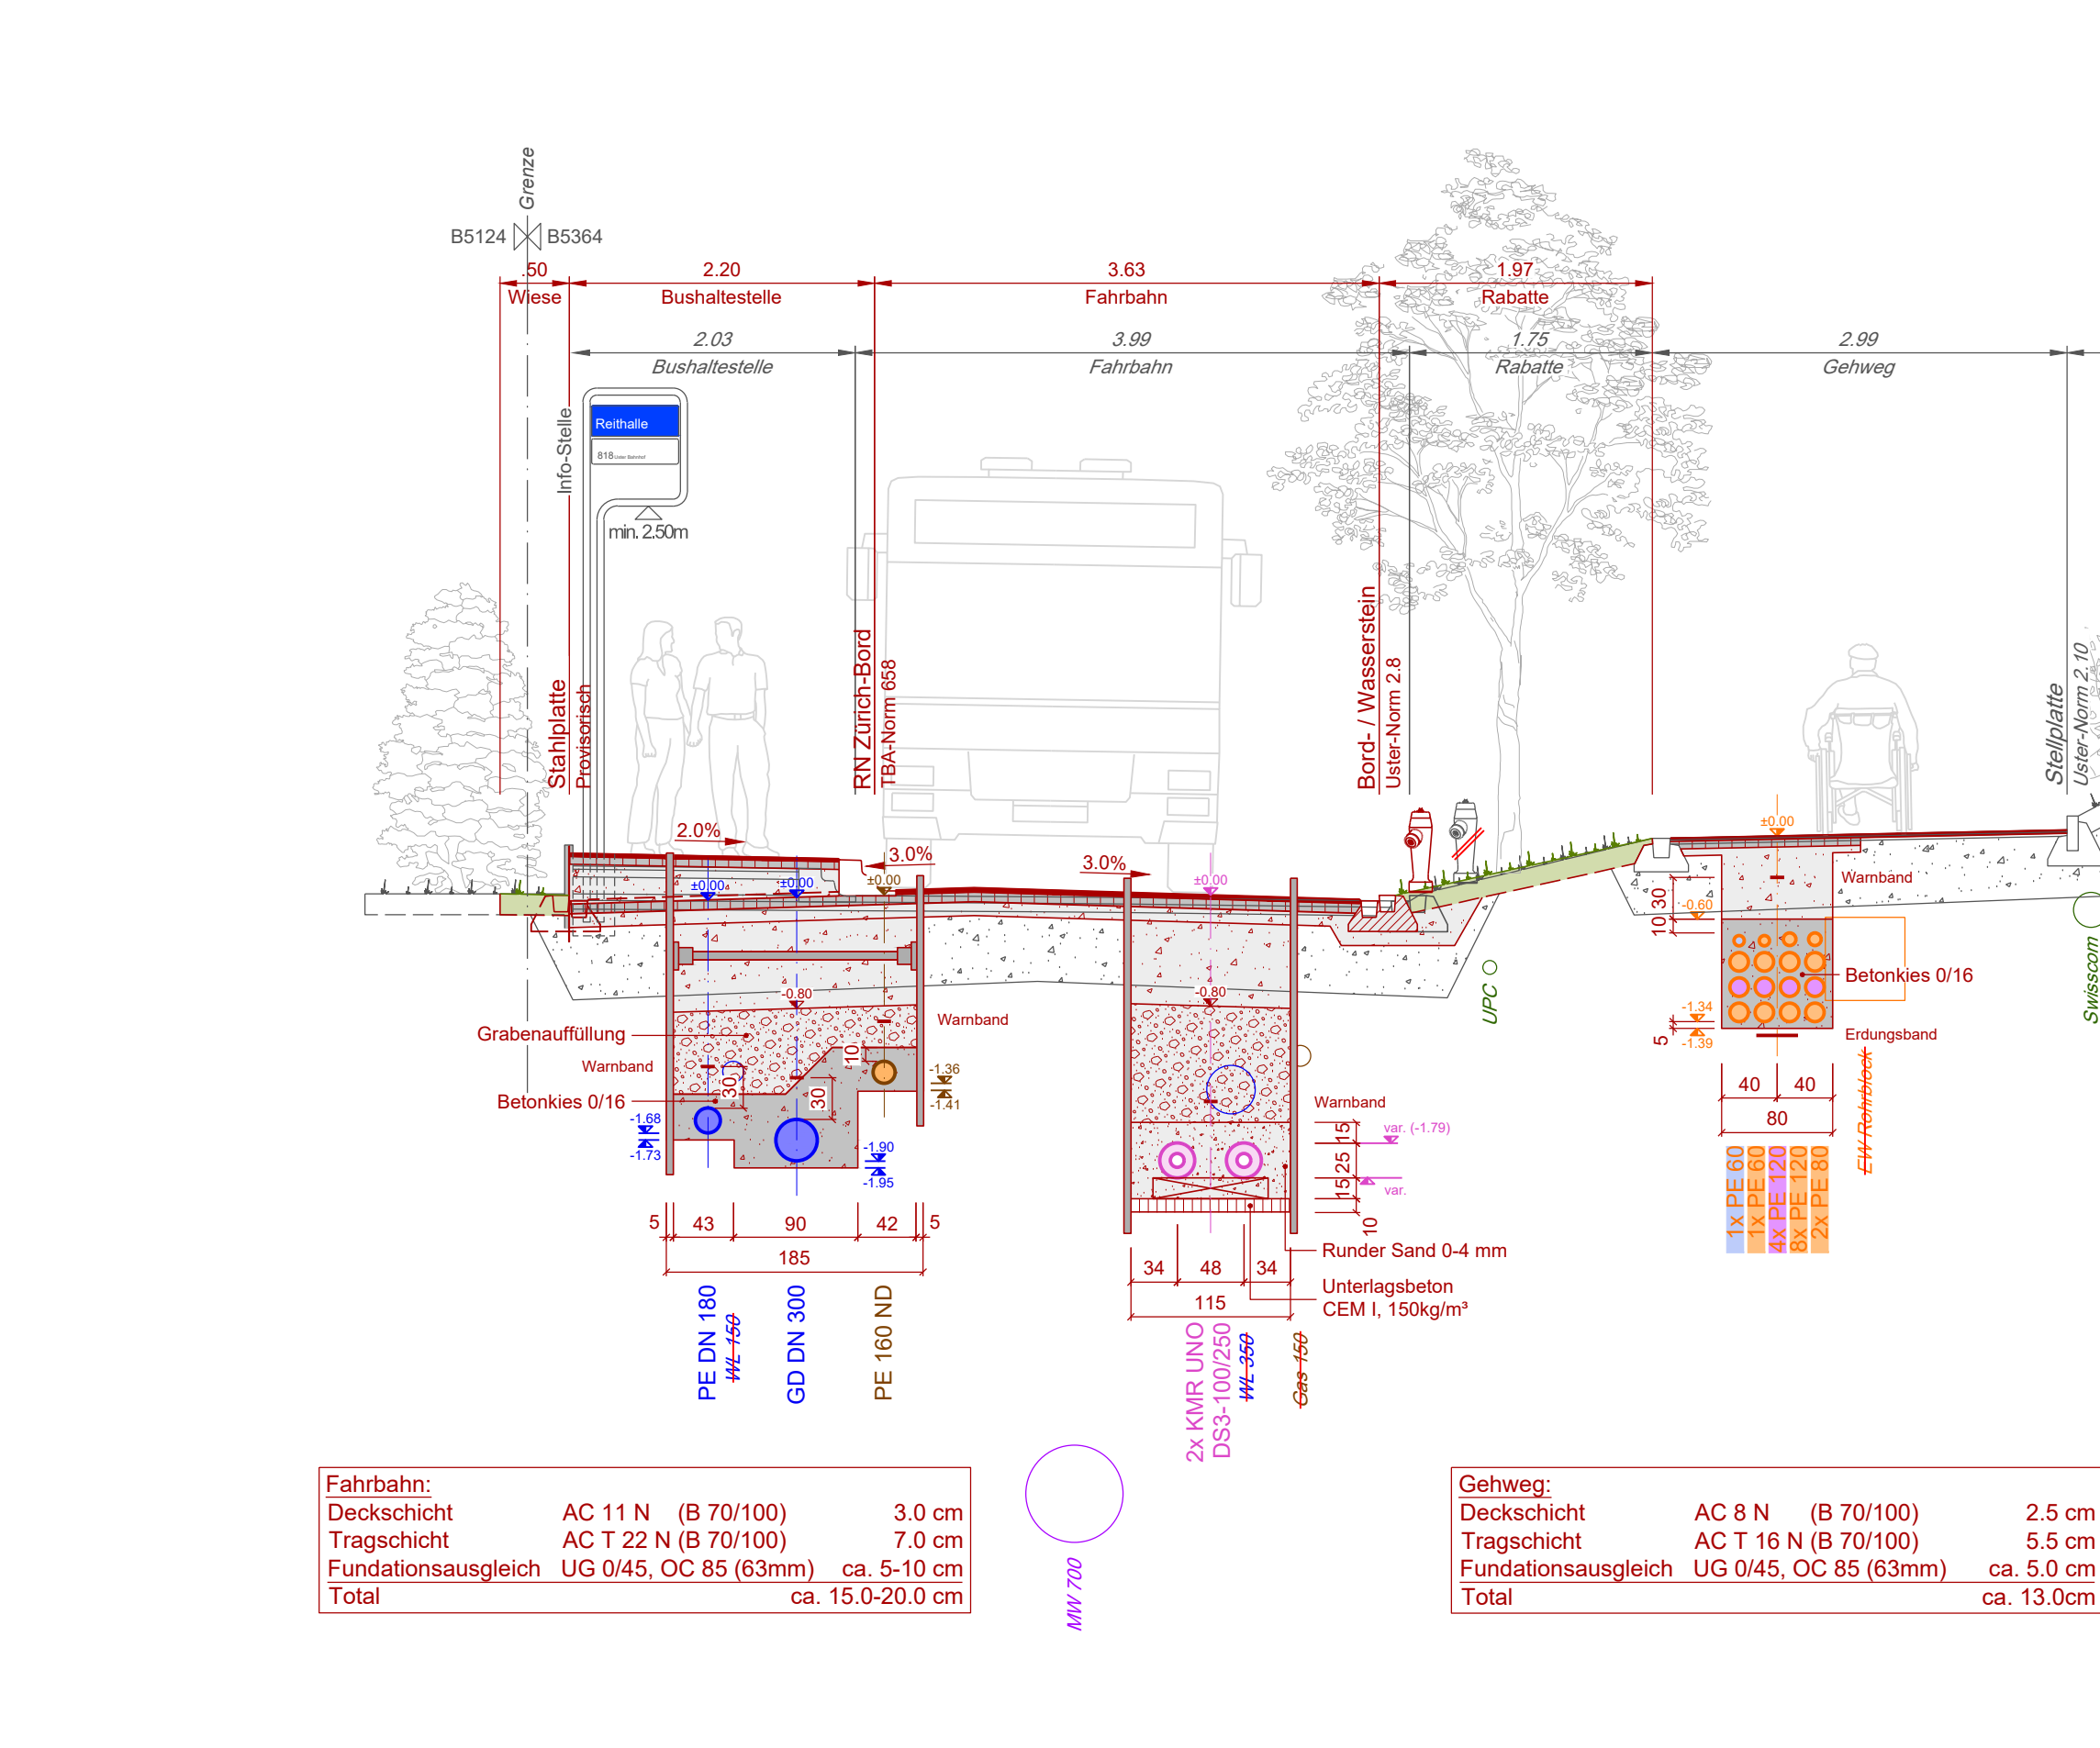

Normalprofil C - C Rehbühlstrasse mit PP blaue Zone

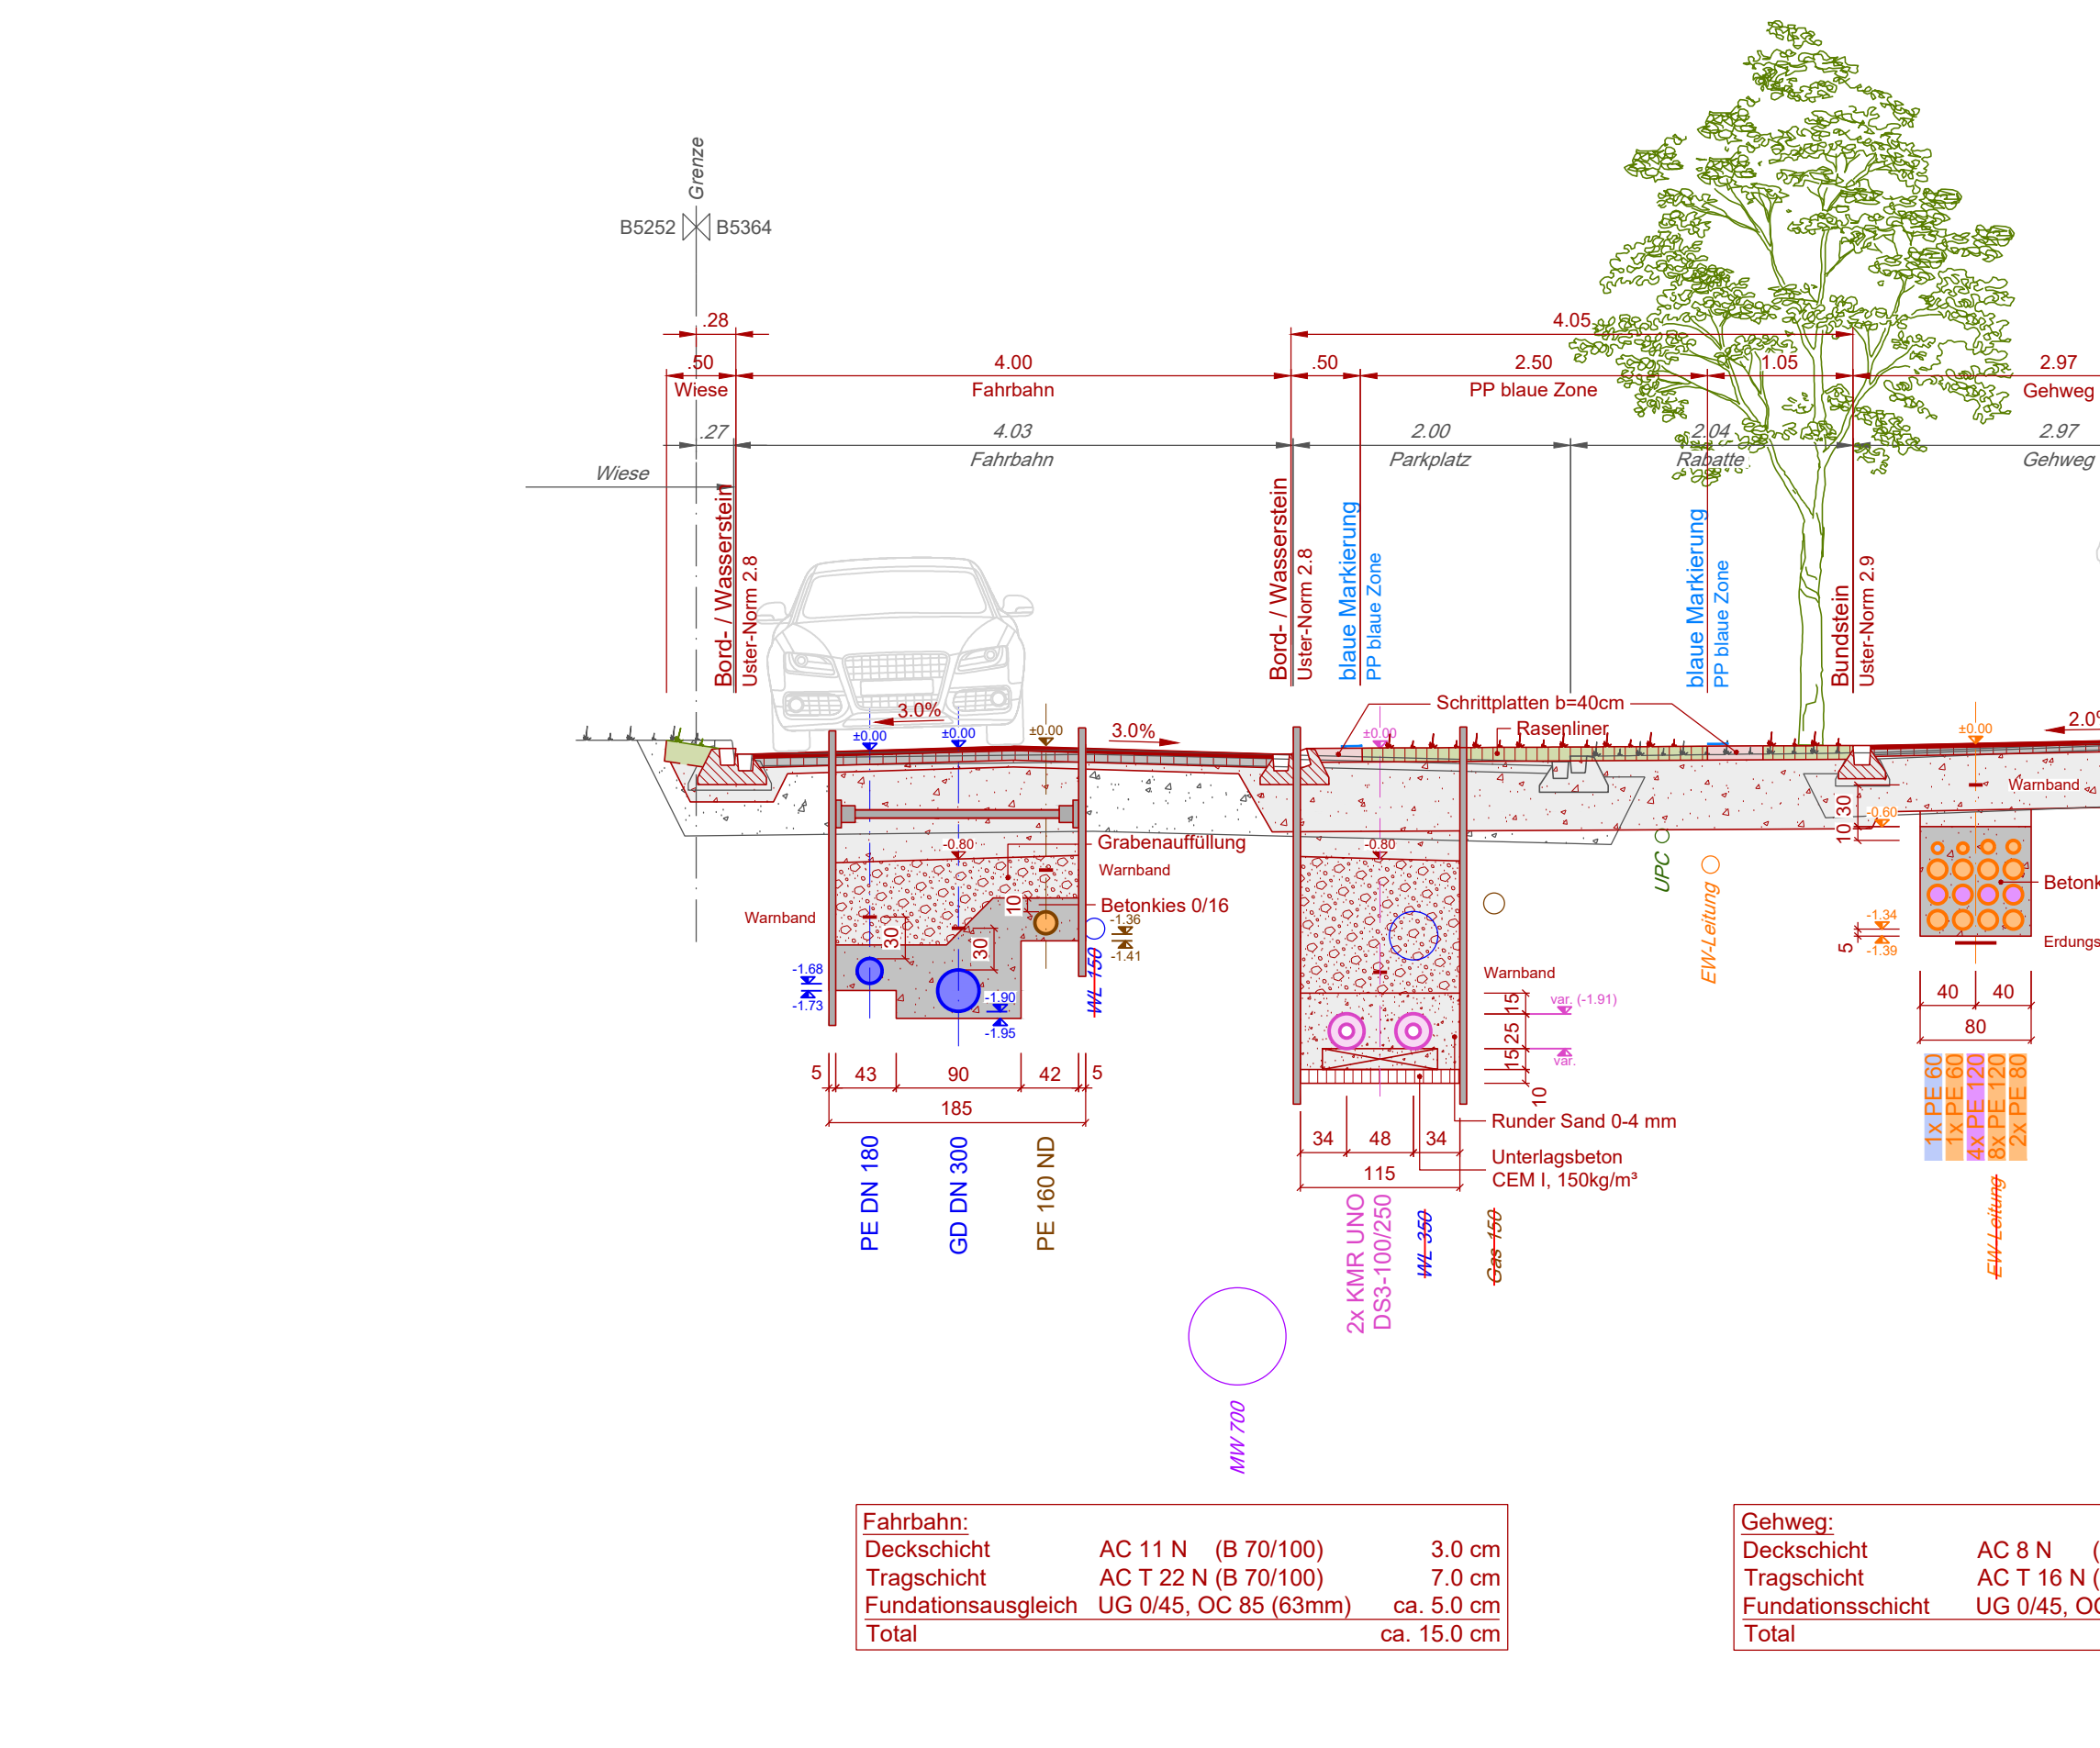

Normalprofil D - D Rehbühlstrasse

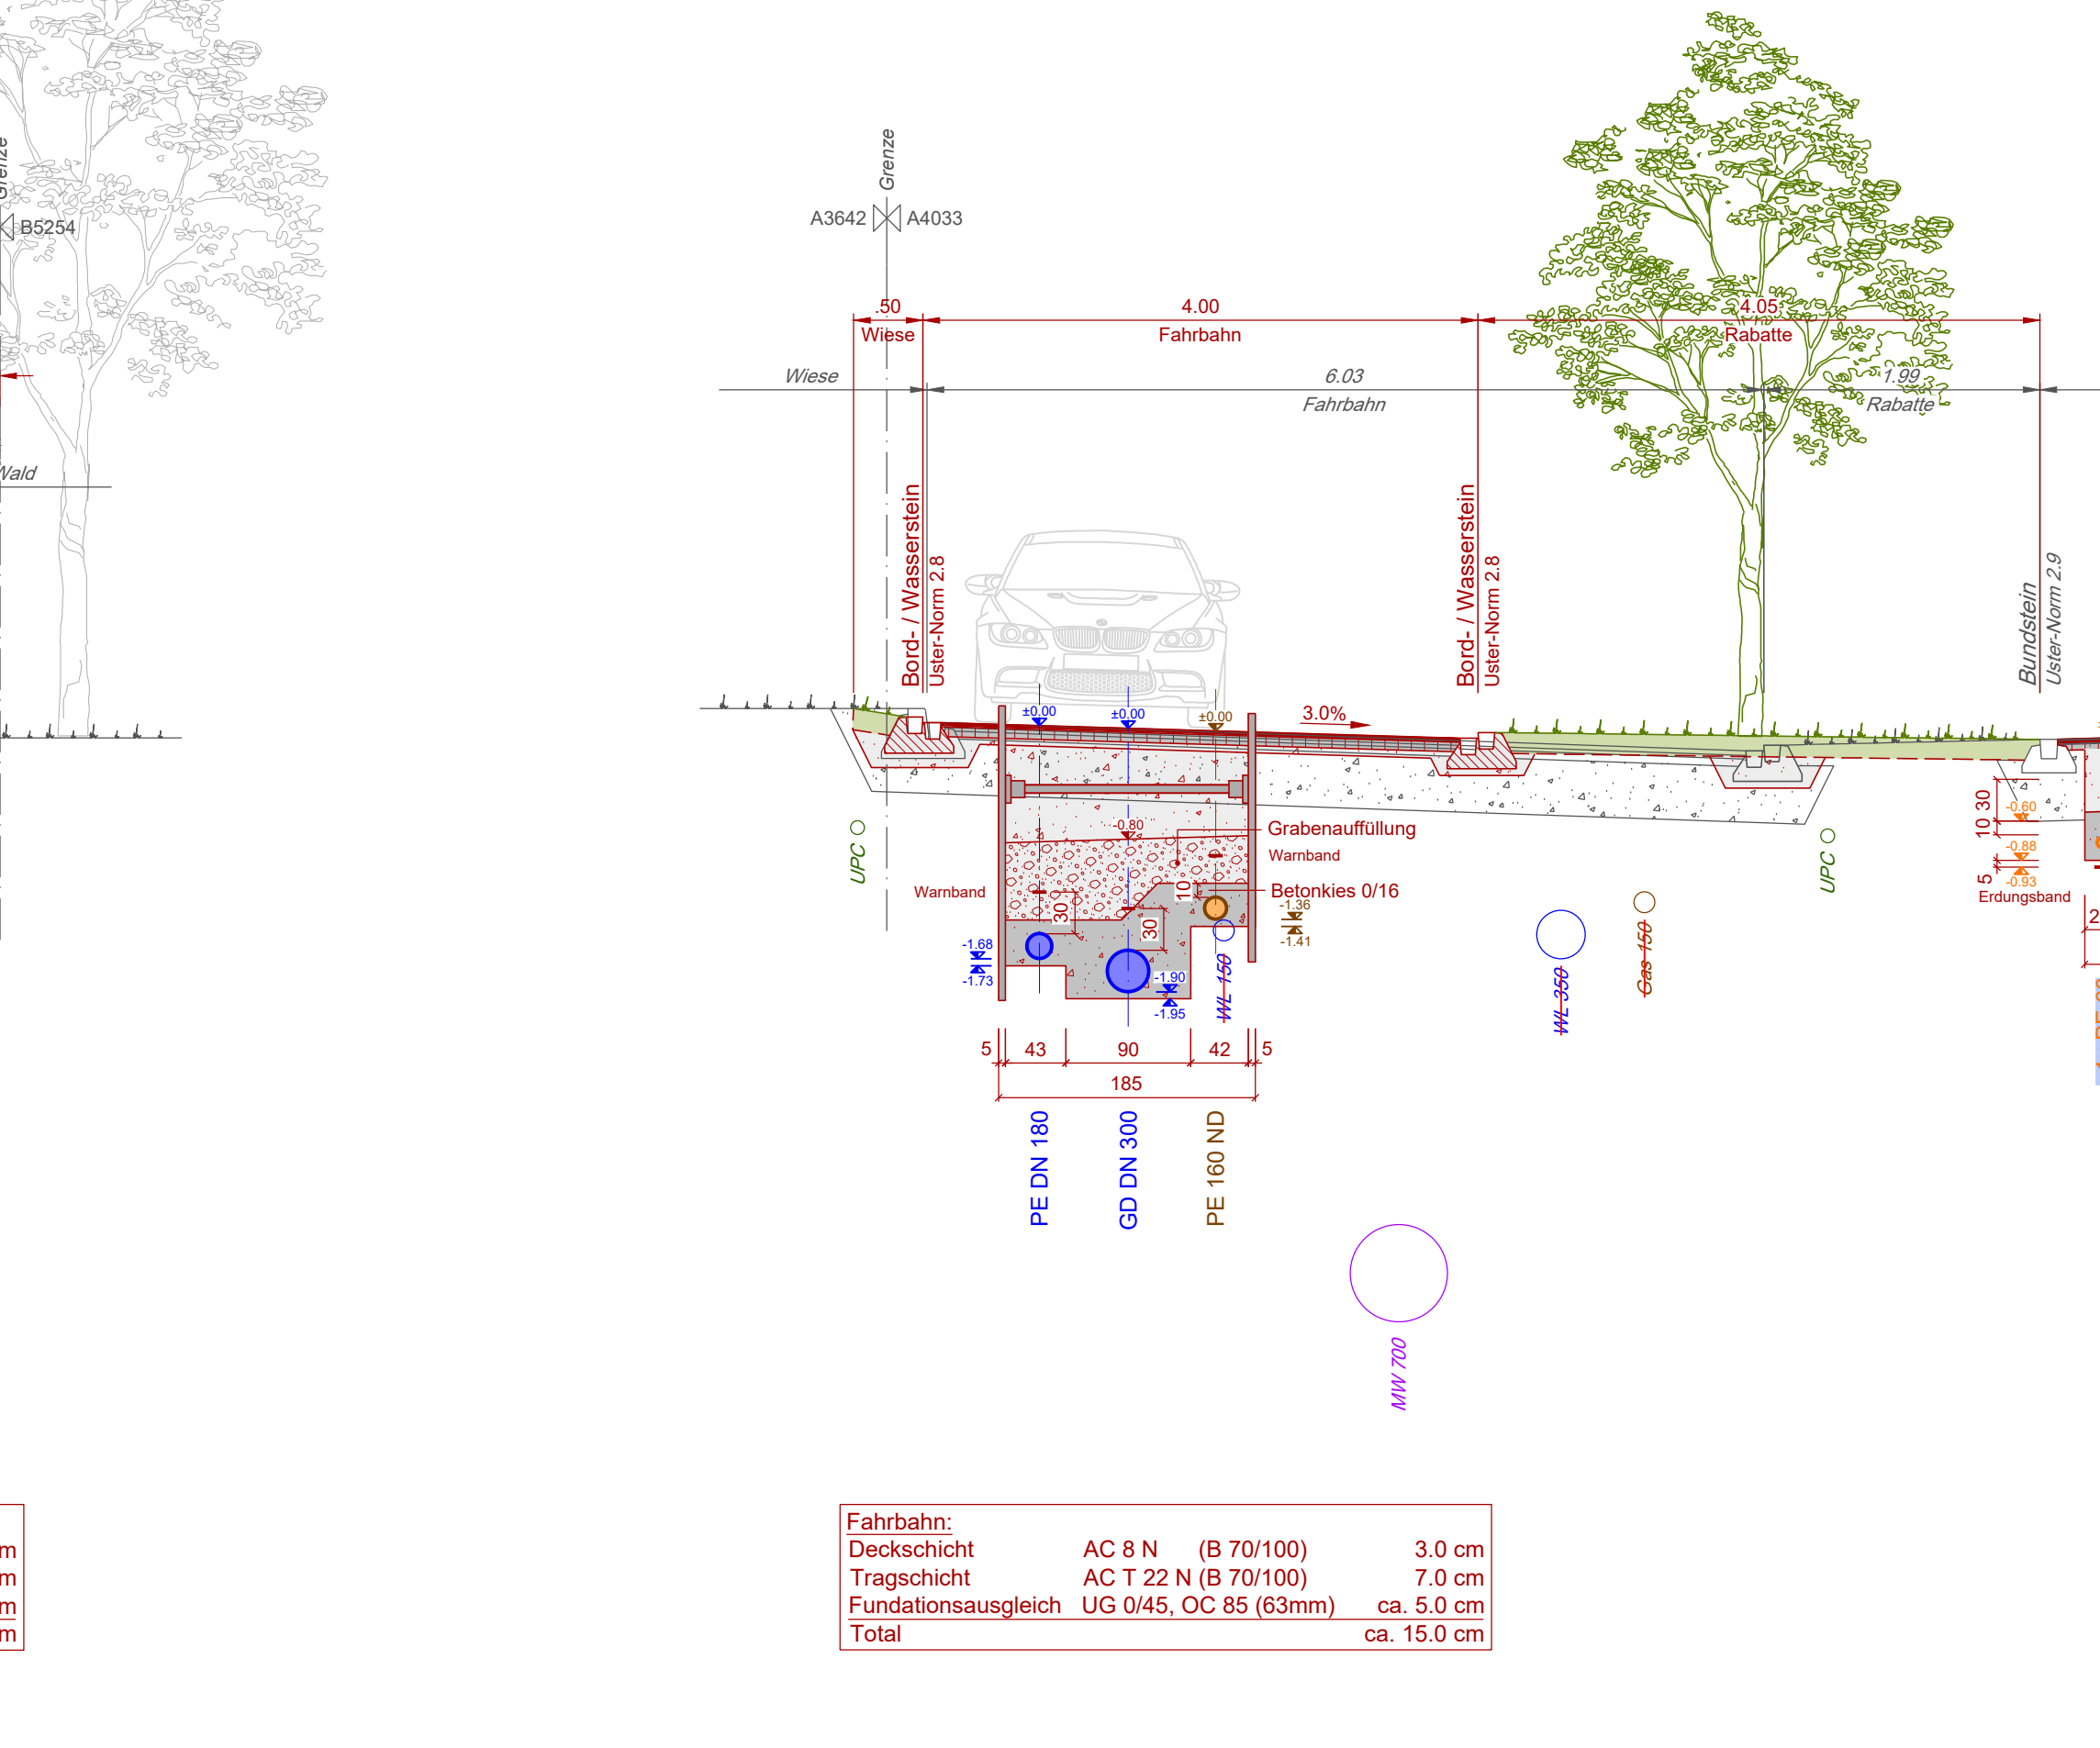

Normalprofil E - E Asylweg

