


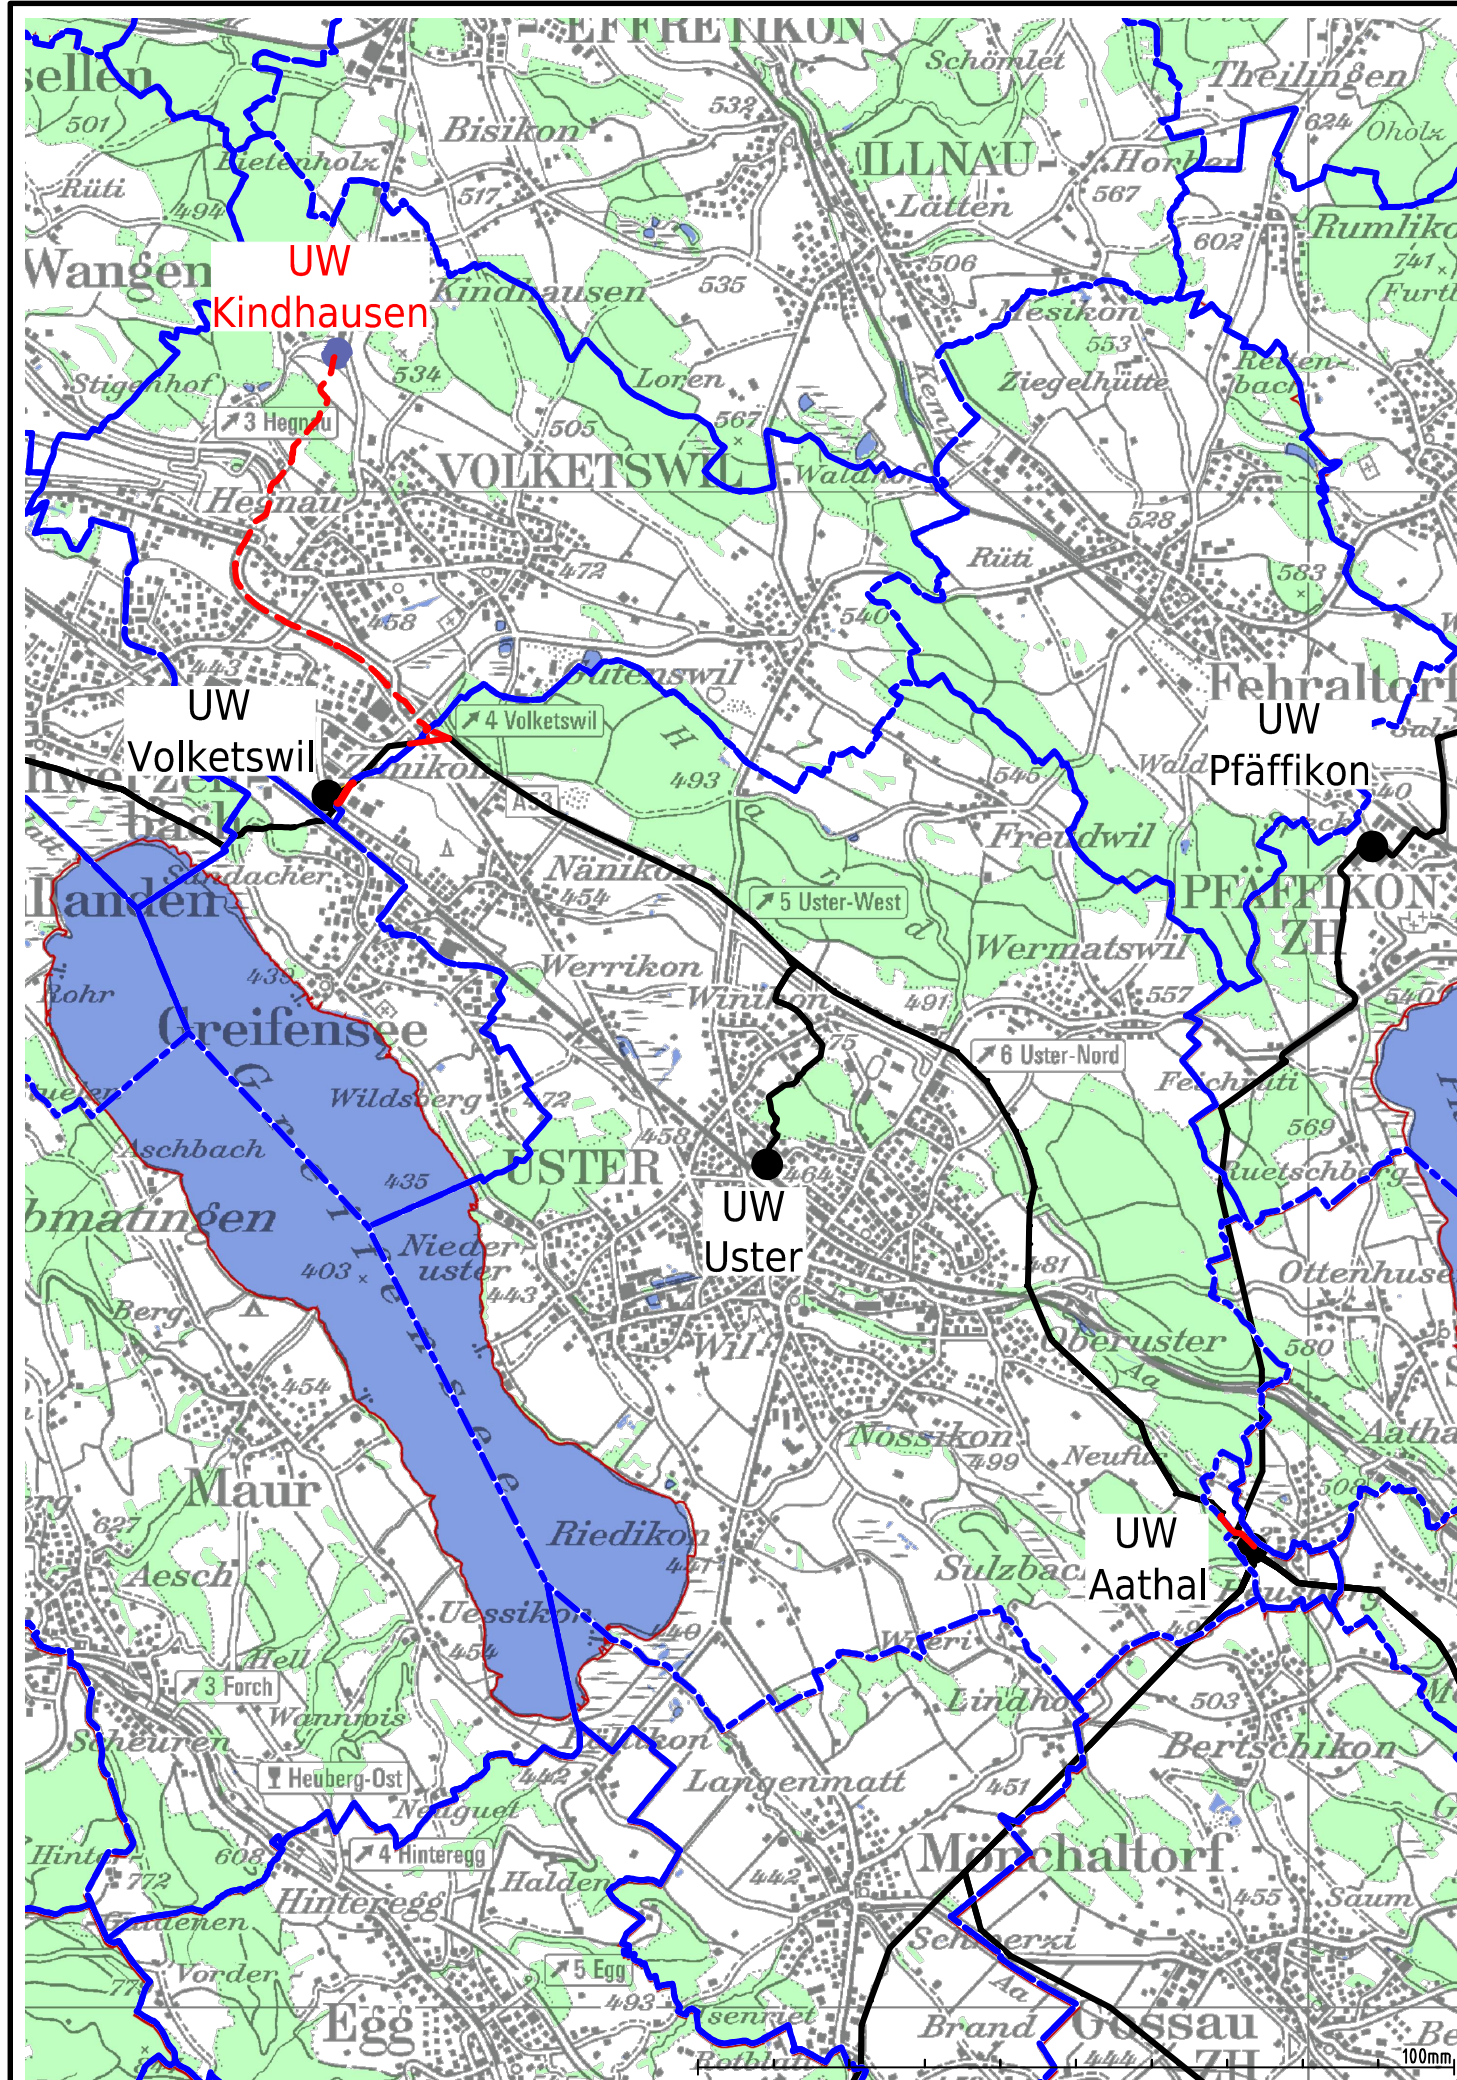

- Gemeindegrenzen
- Freileitung bestehend
- - - Kabelleitung bestehend
- Freileitung projektiert
- - - Kabelleitung projektiert
- Freileitung Abbruch
- - - Kabelleitung Abbruch

Aenderung	Rev.Stand		Aend.Nr.		Erstellt		Geprüft		Freigegeben
Beschreibung									
Zust.Stelle: EEL-P		Status: - / -		Entstand aus: Ersatz für:		Alle Urheberrechte verbleiben unserer Firma Die Vervielfältigung und Weitergabe ist nur mit unserer Zustimmung gestattet.			
Übersichtsplan Eingabe									
Gemeinde: Uster, Volkestwil, Seegräben 110-kV-Ltg. Volketswil - Uster 110-kV-Ltg. Kindhausen - Volketswil 110-kV-Ltg. Aathal - Kindhausen 110-kV-Ltg. Aathal - Uster						Fachmodul	Erstausgabe	Datum	PKZ
							Erstellt	07.08.2022	malb
							Geprüft	08.08.2022	leol
							AutoCAD	Freigegeben	09.08.2022
						Fremdplan Fa: Nr:			
L349, L378, L379, L348, TR0124						Blatt Nr.: 1		Anz. Blätter: 1	



Axpo Grid AG
Parkstrasse 23 | CH-5401 Baden

AXPO 016206 E