

Anlage 7: Längenprofile Kabelleitung

Projekt PGV: Netzanschluss EKZ UW Kindhausen

110-kV-Leitung Volketswil - Kindhausen (L0378)


110-kV-Leitung Aathal – Kindhausen (L0379)

Inhaltsverzeichnis

1	Längenprofil Kabelleitung Km 0.050	1:150	Axpo015298E
2	Längenprofil Kabelleitung Km 0.950	1:150	Axpo015299E
3	Längenprofil Kabelleitung Km 1.250	1:150	Axpo015300E
4	Längenprofil Kabelleitung Km 1.400	1:150	Axpo015996E
5	Längenprofil Kabelleitung Km 1.950	1:150	Axpo015994E
6	Längenprofil Kabelleitung Km 2.180	1:150	Axpo015988E
7	Längenprofil Kabelleitung Km 2.500	1:150	Axpo015989E
8	Längenprofil Kabelleitung Km 2.800	1:150	Axpo015990E
9	Längenprofil Kabelleitung Km 3.050	1:150	Axpo015991E
10	Längenprofil Kabelleitung Km 3.250	1:150	Axpo015992E
11	Längenprofil Kabelleitung Km 0.050	1:150	Axpo015993E


Numer EE01461

David Bugmann
Projektleiter Leitungsbau

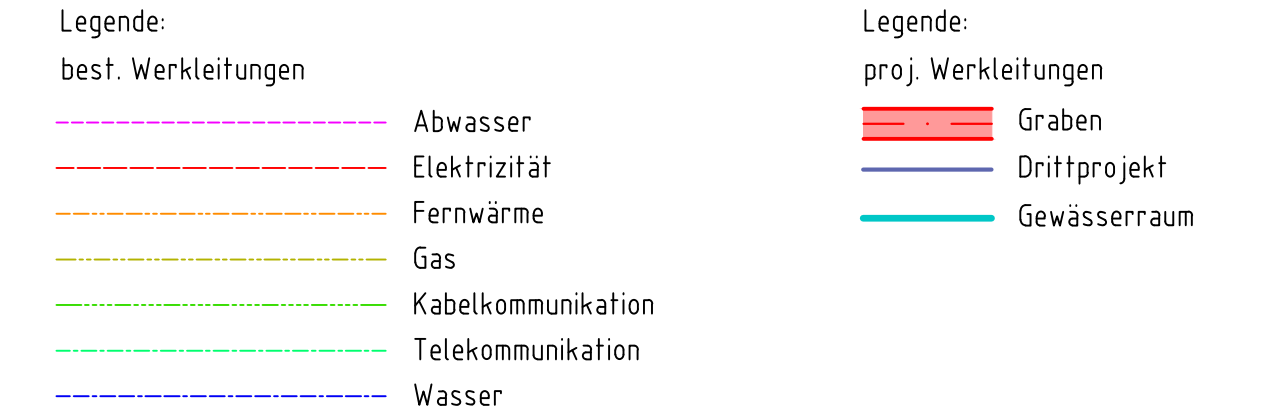

Für die Richtigkeit und Vollständigkeit der eingetragenen Leitungen oder unterirdischen Anlagen leistet die Xpo Grid AG keine Gewähr. Die genaue Lage der eingetragenen Werkleitungen ist vor Beginn der Bauarbeiten durch den Unternehmer bei den Werken zu erheben oder zu sondieren.


Die Sandumhüllung der bestehender Fernwärme ist generell zu schützen oder allenfalls mit Sand 0-4mm gewaschen zu ergänzen.

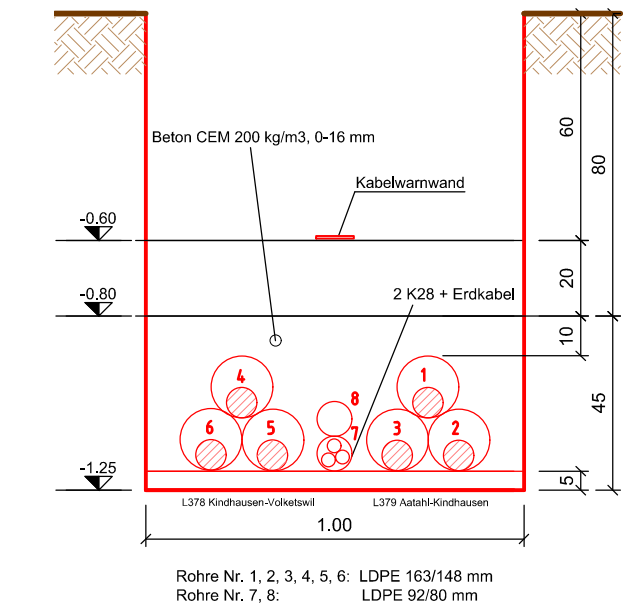

Aenderung	Rev.Stand	Aend.Nr.		Rev.Stand	Erstellt	Geprüft		Freigegeben	
Beschreibung									
Zust.Stelle: EEL-P		Status: / -		Entstand aus: Ersatz für:	Alle Urheberrechte verbleiben unserer Firma Die Vervielfältigung und Weitergabe ist nur mit unserer Zustimmung gestattet.				
Längenprofil Eingabe									
Gemeinde: Volketswil 110-kV-Ltg. Kindhausen - Volketswil 110-kV-Ltg. Aathal - Kindhausen					Fachmodul	Erstausgabe	Datum	PKZ	
						Erstellt	07.08.2022	malt	
						Geprüft	08.08.2022	leol	
Längenprofil Km 0.050					AutoCAD	Freigegeben	09.08.2022	dabu	
					Massstab		1:150		
					Fremdplan		Fa:		
L378, L379, TR0124					Nr.:				
					Blatt Nr.:	1	Anz. Blätter:		1

	Axpo Grid AG Parkstrasse 23 CH-5401 Baden	AXPO 015298 E
---	---	----------------------

Längenprofil AXPO 15299

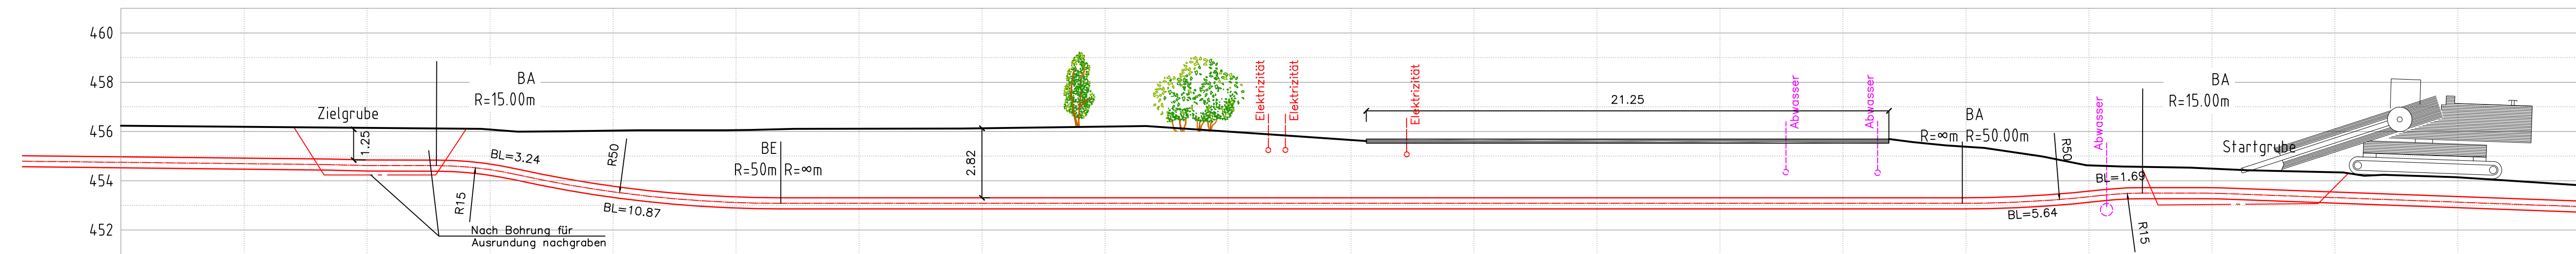

Spülbohrung 1
Rohr Nr. 1, 2, 3: HDPE 163/148 mm
Rohr Nr. 7: HDPE 92/80 mm
Bohrdurchmesser ca. 500 mm
Gesamtlänge ca. 68.21 m

Spülbohrung 2
Rohr Nr. 4, 5, 6: HDPE 163/148 mm
Rohr Nr. 8: HDPE 92/80 mm
Bohrdurchmesser ca. 500 mm
Gesamtlänge ca. 69.71 m

Legende:

best. Werkleitungen

- Abwasser
- Elektrizität
- Fernwärme
- Gas
- Kabelkommunikation
- Telekommunikation
- Wasser

Legende:




proj. Werkleitungen

- Graben
- Drittprojekt
- Gewässerraum

Für die Richtigkeit und Vollständigkeit der eingetragenen Leitungen oder unterirdischen Anlagen leistet die Axpo Grid AG keine Gewähr. Die genaue Lage der eingetragenen Werkleitungen ist vor Beginn der Bauarbeiten durch den Unternehmer bei den Werken zu erheben oder zu sondieren.

Die Sandumhüllung der bestehenden Fernwärme ist generell zu schützen oder allenfalls mit Sand 0-4mm gewaschen zu ergänzen.

Profil 2-2, 1:20 Spülbohrung

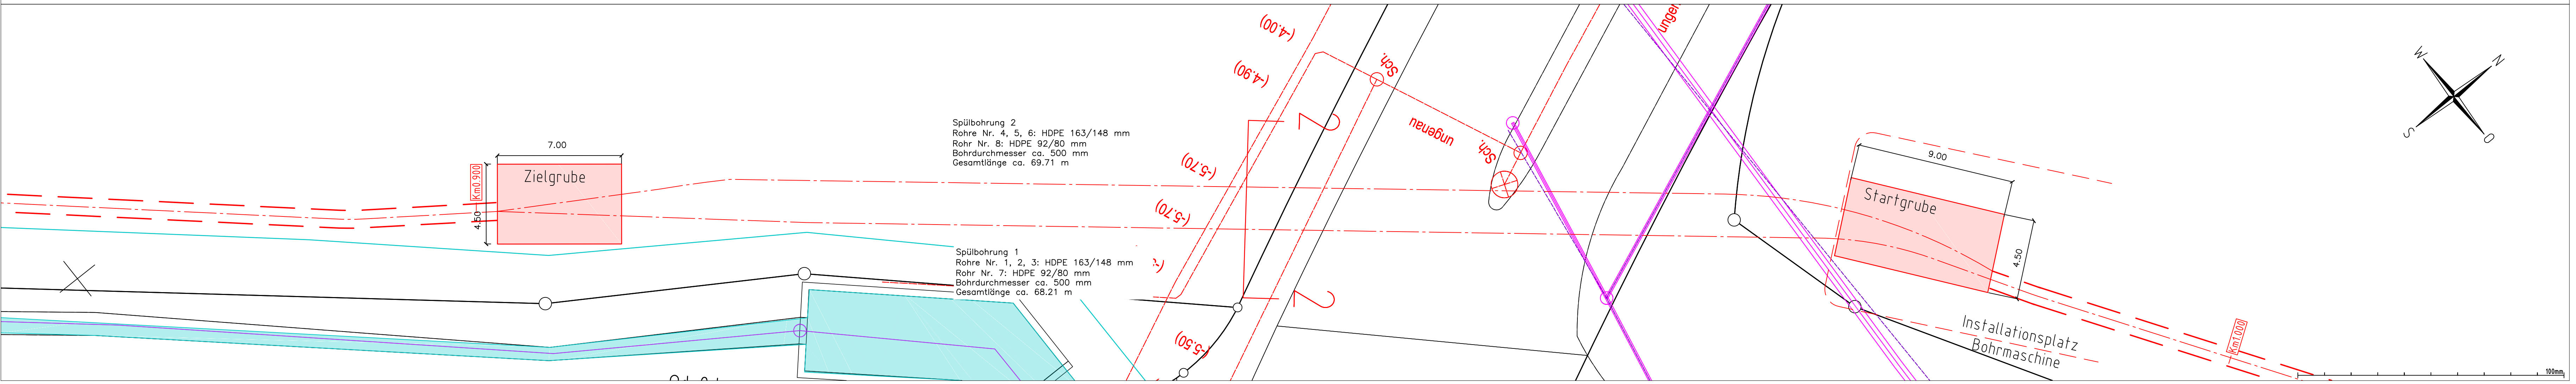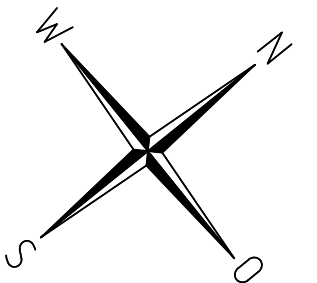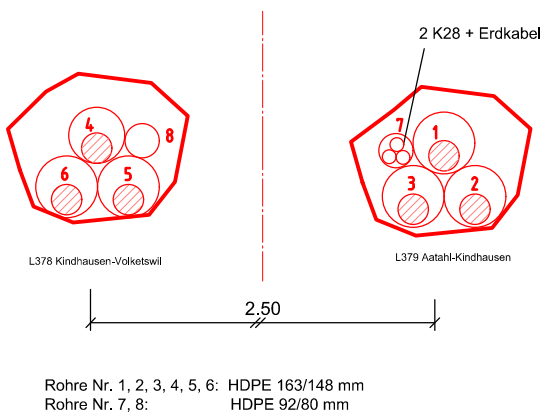


Spülbohrung 2
Rohr Nr. 4, 5, 6: HDPE 163/148 mm
Rohr Nr. 8: HDPE 92/80 mm
Bohrdurchmesser ca. 500 mm
Gesamtlänge ca. 69.71 m

Spülbohrung 1
Rohr Nr. 1, 2, 3: HDPE 163/148 mm
Rohr Nr. 7: HDPE 92/80 mm
Bohrdurchmesser ca. 500 mm
Gesamtlänge ca. 68.21 m

Aenderung	Rev.Stand	Aend.Nr.	Erstellt	Geprüft	Freigegeben																											
Beschreibung																																
Zust.Stelle: EEL-P	Status: / -	Entstand aus:	Alle Urheberrechte verbleiben unserer Firma Die Vervielfältigung und Weitergabe ist nur mit unserer Zustimmung gestattet.																													
Längenprofil Eingabe		Ersatz für:	<table><tr><td>Fachmodul</td><td>Erstausgabe</td><td>Datum</td><td>PKZ</td></tr><tr><td rowspan="2"></td><td>Erstellt</td><td>07.08.2022</td><td>malb</td></tr><tr><td>Geprüft</td><td>08.08.2022</td><td>leol</td></tr><tr><td>AutoCAD</td><td>Freigegeben</td><td>09.08.2022</td><td>dabu</td></tr><tr><td>Massstab</td><td colspan="3">1:150</td></tr><tr><td>Fremdplan Fa.:</td><td colspan="3">Nr.:</td></tr><tr><td>Blatt Nr.:</td><td>1</td><td>Anz. Blätter:</td><td>1</td></tr></table>			Fachmodul	Erstausgabe	Datum	PKZ		Erstellt	07.08.2022	malb	Geprüft	08.08.2022	leol	AutoCAD	Freigegeben	09.08.2022	dabu	Massstab	1:150			Fremdplan Fa.:	Nr.:			Blatt Nr.:	1	Anz. Blätter:	1
Fachmodul	Erstausgabe	Datum				PKZ																										
	Erstellt	07.08.2022				malb																										
	Geprüft	08.08.2022				leol																										
AutoCAD	Freigegeben	09.08.2022				dabu																										
Massstab	1:150																															
Fremdplan Fa.:	Nr.:																															
Blatt Nr.:	1	Anz. Blätter:				1																										
Gemeinde: Volketswil																																
110-kV-Ltg. Kindhausen - Volketswil																																
110-kV-Ltg. Aathal - Kindhausen																																
Längenprofil Km 0.950																																
L378, L379, TR0124																																
																																
Axpo Grid AG Parkstrasse 23 CH-5401 Baden																																
AXPO 015299 E																																

Längenprofil AXPO 15300

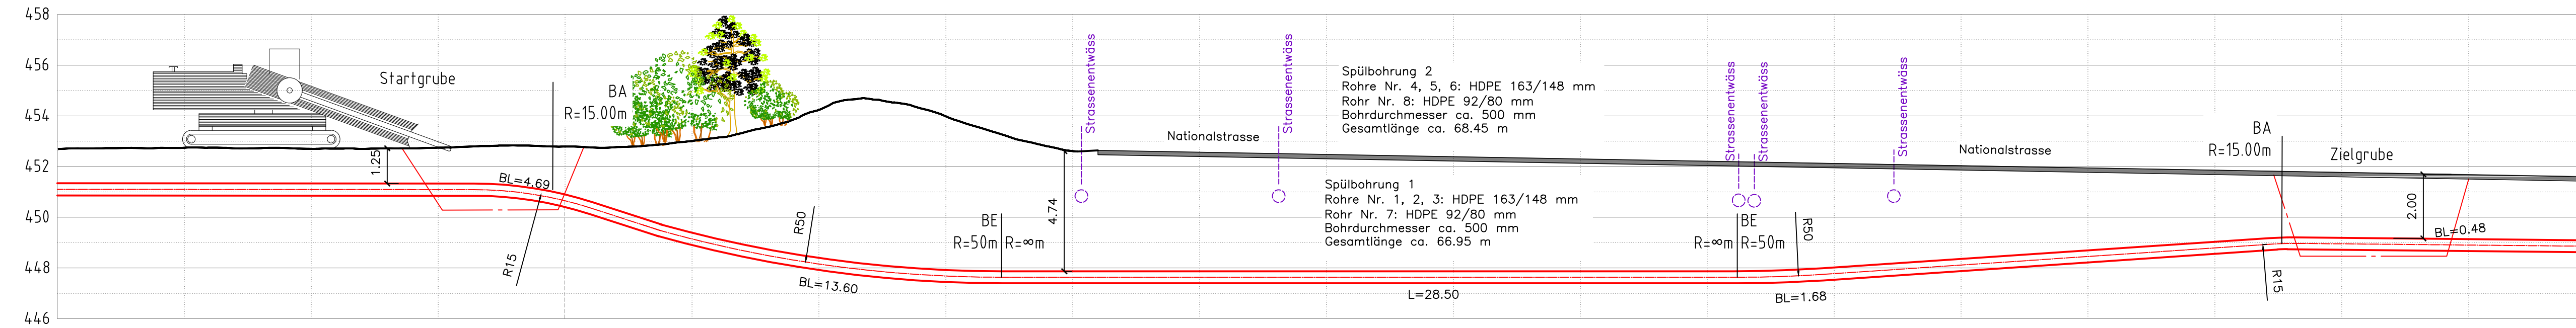

Legende:

best. Werkleitungen

- Abwasser
- Elektrizität
- Fernwärme
- Gas
- Kabelkommunikation
- Telekommunikation
- Wasser

Legende:


proj. Werkleitungen

- Graben
- Drittprojekt
- Gewässerraum

Für die Richtigkeit und Vollständigkeit der eingetragenen Leitungen oder unterirdischen Anlagen leistet die Axpo Grid AG keine Gewähr. Die genaue Lage der eingetragenen Werkleitungen ist vor Beginn der Bauarbeiten durch den Unternehmer bei den Werken zu erheben oder zu sondieren.



Die Sandumhüllung der bestehender Fernwärme ist generell zu schützen oder allenfalls mit Sand 0-4mm gewaschen zu ergänzen.

Profil 2-2, 1:20
Spülbohrung

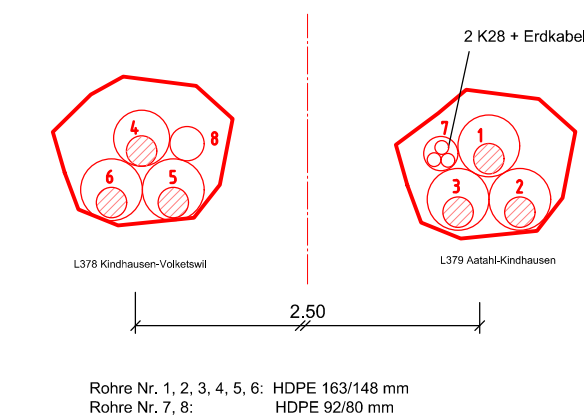

Aenderung	Rev.Stand	Aend.Nr.	Erstellt	Geprüft	Freigegeben
Beschreibung	Zust.Stelle: EEL-P Status: / - Entstand aus: Ersatz für:				
Längenprofil Eingabe			Alle Urheberrechte verbleiben unserer Firma. Die Vervielfältigung und Weitergabe ist nur mit unserer Zustimmung gestattet.		
Gemeinde: Volketswil 110-kV-Ltg. Kindhausen - Volketswil 110-kV-Ltg. Aathal - Kindhausen			Fachmodul	Erstausgabe	Datum
			AutoCAD	Geprüft	08.08.2022
			AutoCAD	Freigegeben	09.08.2022
			Massstab	1:150	
Längenprofil Km 1.250			Fremdplan Fa.:		
L378, L379, TR0124			Nr.:		
			Blatt Nr.:	1	Anz. Blätter: 1
axpo			Axpo Grid AG Parkstrasse 23 CH-5401 Baden		AXPO 015300 E

Längenprofil Axpo15996


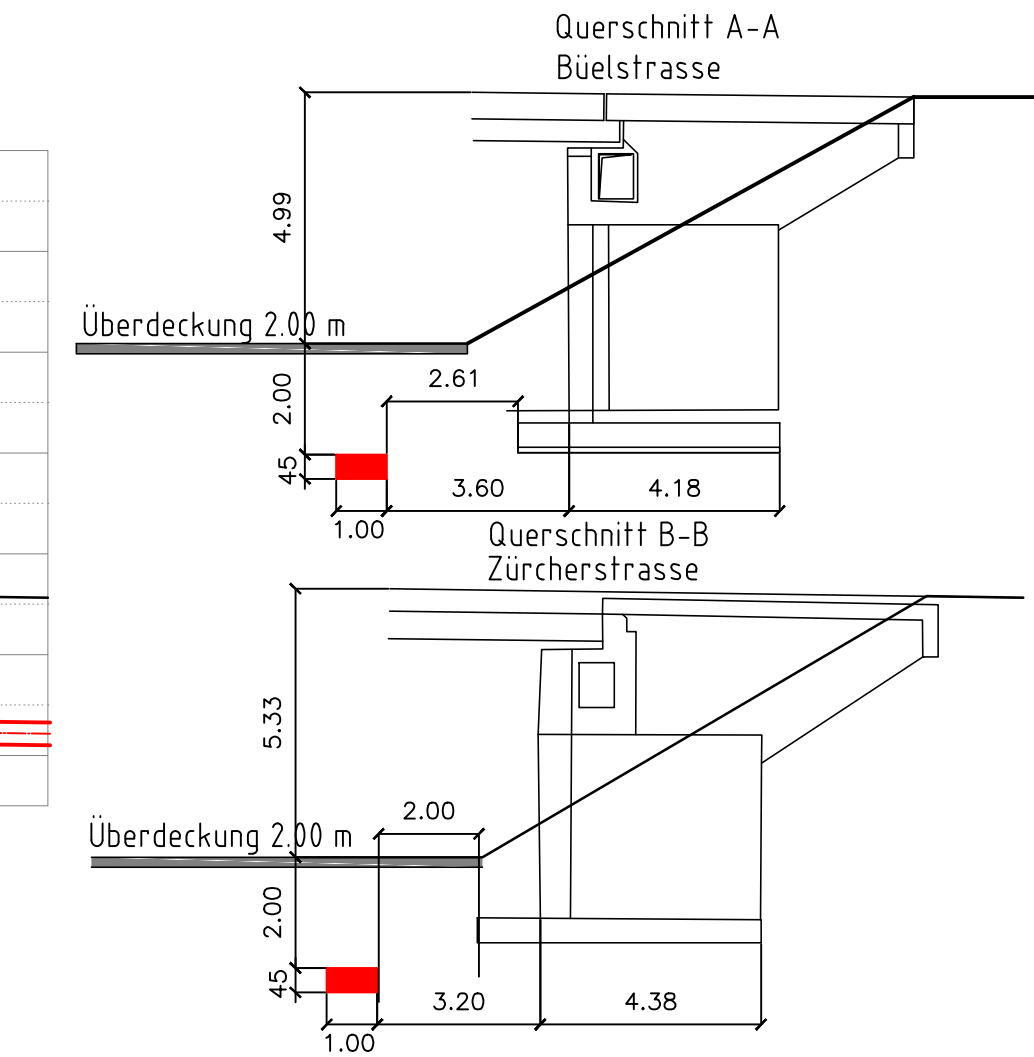
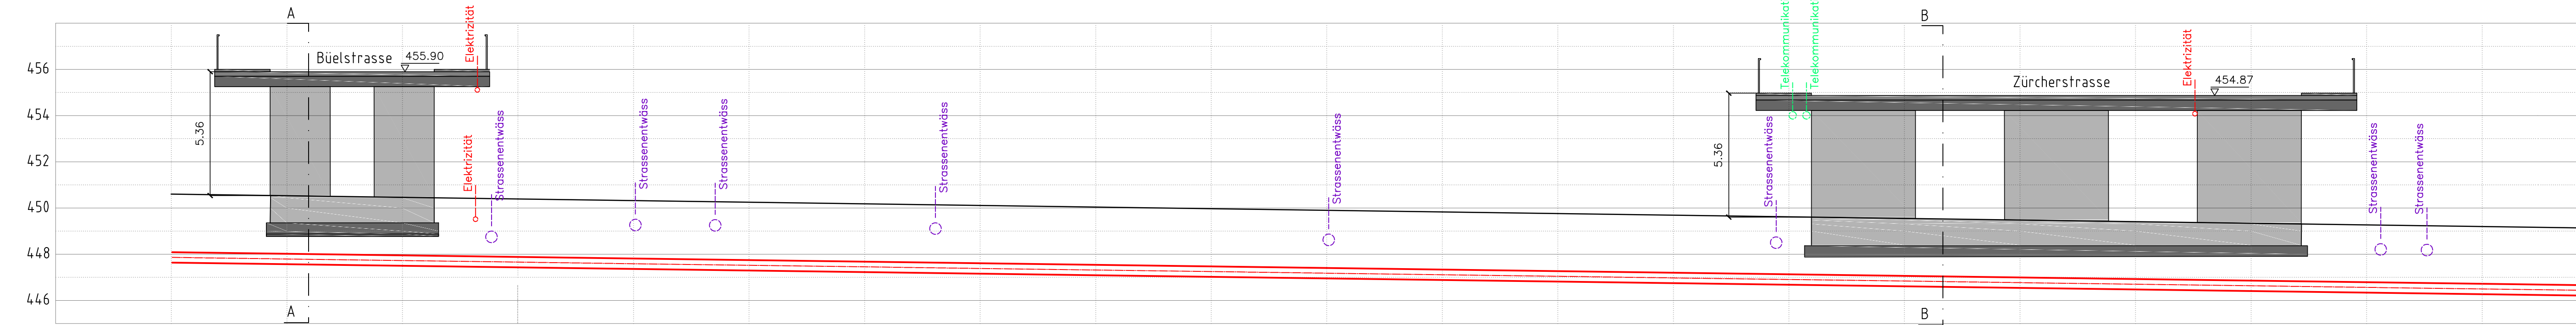


- Legende:
- best. Werkleitungen
- Abwasser
 - Elektrizität
 - Fernwärme
 - Gas
 - Kabelkommunikation
 - Telekommunikation
 - Wasser
- proj. Werkleitungen
- Graben
 - Drittprojekt
 - Gewässerraum

Für die Richtigkeit und Vollständigkeit der eingetragenen Leitungen oder unterirdischen Anlagen leistet die Axpo Grid AG keine Gewähr. Die genaue Lage der eingetragenen Werkleitungen ist vor Beginn der Bauarbeiten durch den Unternehmer bei den Werken zu erheben oder zu sondieren.


Die Sandumhüllung der bestehender Fernwärme ist generell zu schützen oder allenfalls mit Sand 0-4mm gewaschen zu ergänzen.

- Legende:
- proj. Werkleitungen
- Graben
 - Drittprojekt
 - Gewässerraum

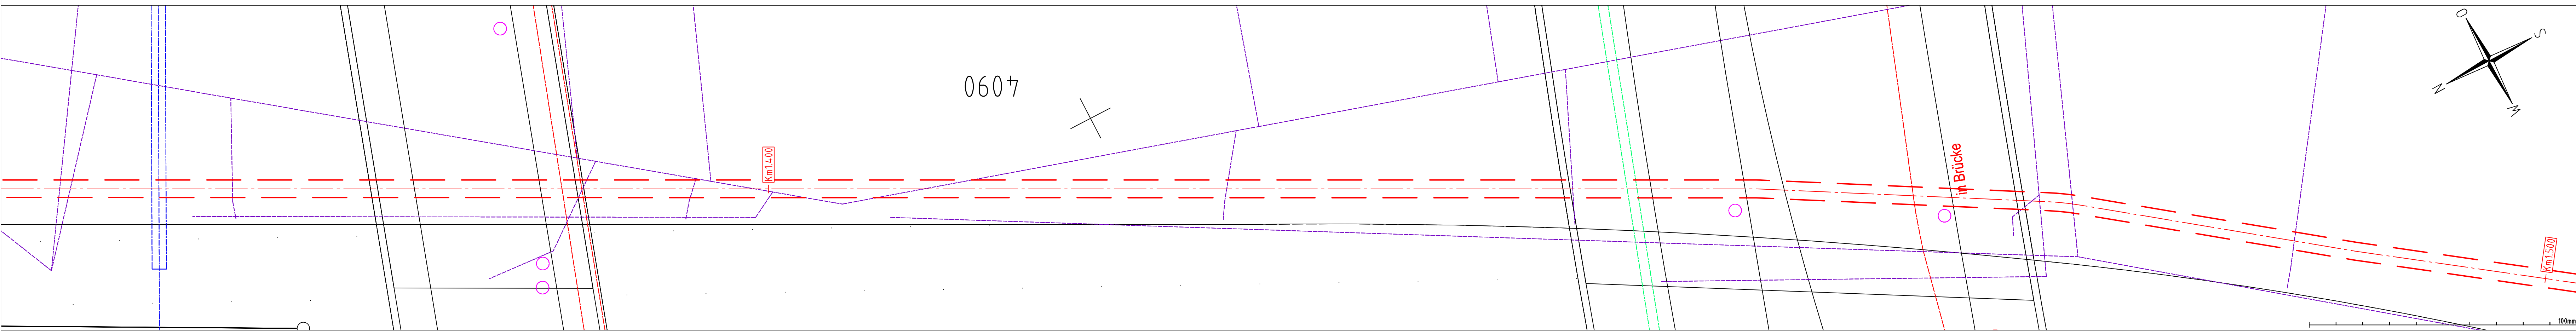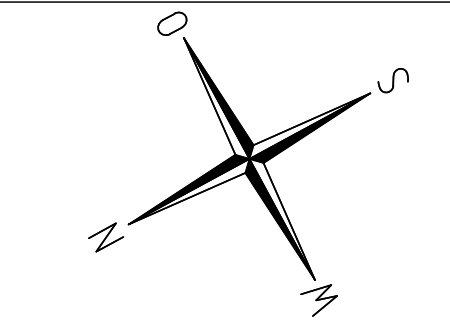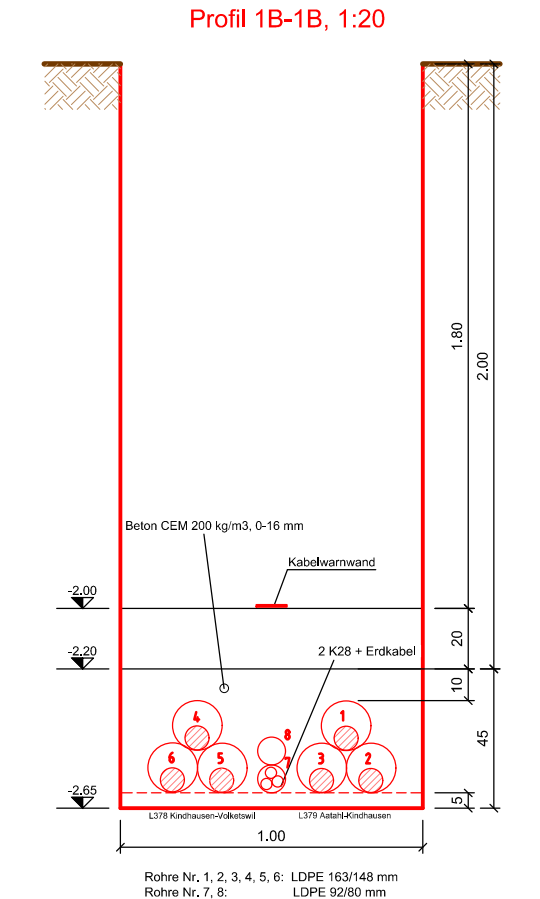


Aenderung	Rev.Stand	Aend.Nr.	Erstellt	Geprüft	Freigegeben
Beschreibung					
Zust.Stelle:	EEL-P	Status:	/	-	
Längenprofil Eingabe			Entstand aus:		
			Ersatz für:		
Gemeinde: Volketswil			Alle Urheberrechte verbleiben unserer Firma		
110-kV-Ltg. Kindhausen - Volketswil			Die Vervielfältigung und Weitergabe ist		
110-kV-Ltg. Aathal - Kindhausen			nur mit unserer Zustimmung gestattet.		
Fachmodul		Erstausgabe	Datum	PKZ	
		Erstellt	07.08.2022	malb	
		Geprüft	08.08.2022	leol	
AutoCAD		Freigegeben	09.08.2022	dabu	
Massstab		1:150			
Fremdplan		Fa.:			
		Nr.:			
L378, L379, TR0124		Blatt Nr.:		1	Anz. Blätter: 1
 Axpo Grid AG Parkstrasse 23 CH-5401 Baden			AXPO 015996 E		

Längenprofil Axpo015994

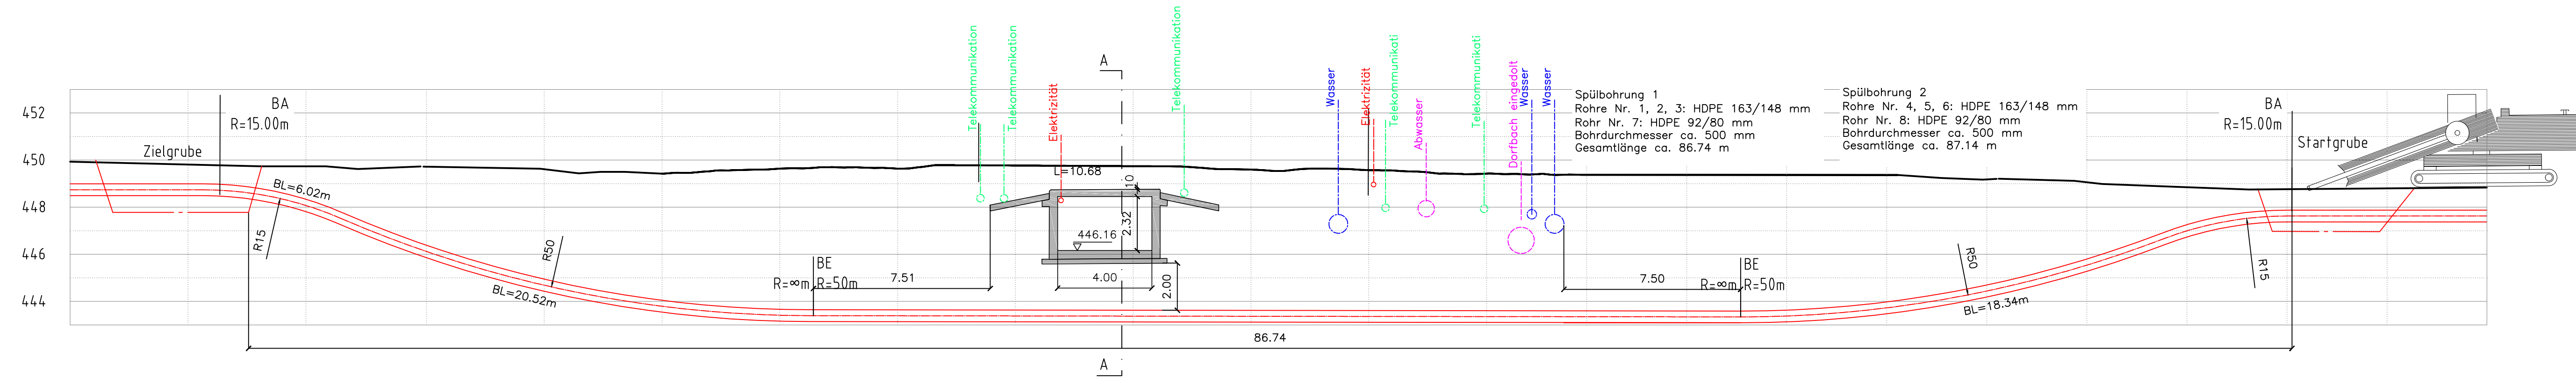

Querschnitt A-A

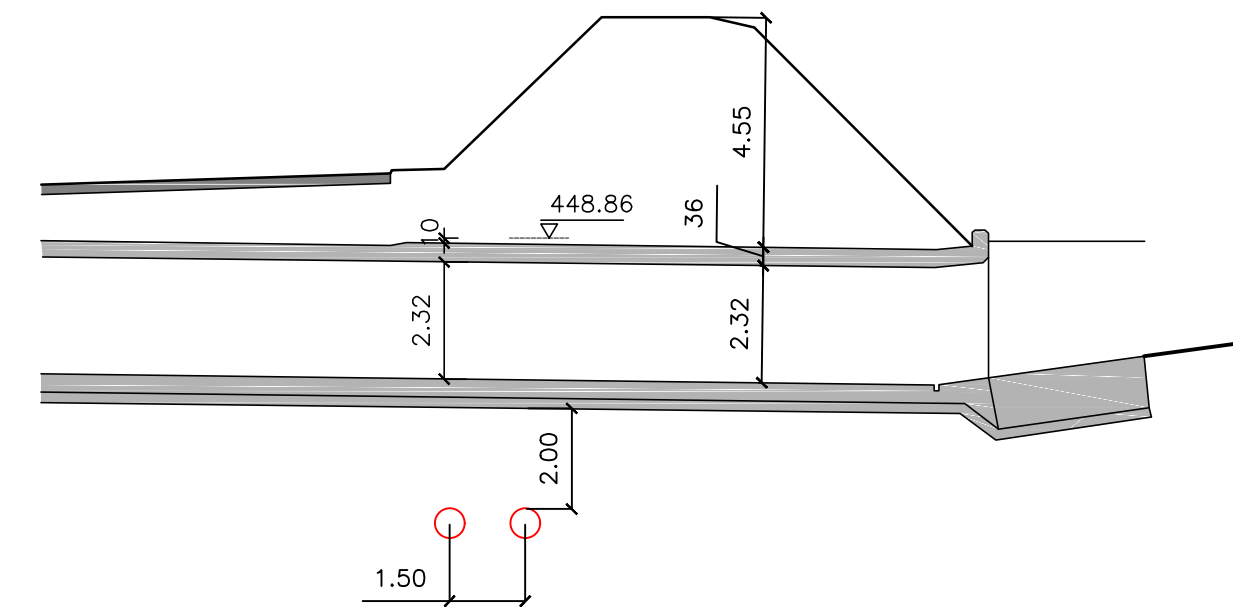


- Legende:
- best. Werkleitungen
- Abwasser
 - Elektrizität
 - Fernwärme
 - Gas
 - Kabelkommunikation
 - Telekommunikation
 - Wasser
- proj. Werkleitungen
- Graben
 - Drittprojekt
 - Gewässerraum

Für die Richtigkeit und Vollständigkeit der eingetragenen Leitungen oder unterirdischen Anlagen leistet die Axpo Grid AG keine Gewähr. Die genaue Lage der eingetragenen Werkleitungen ist vor Beginn der Bauarbeiten durch den Unternehmer bei den Werken zu erheben oder zu sondieren.


Die Sandumhüllung der bestehenden Fernwärme ist generell zu schützen oder allenfalls mit Sand 0-4mm gewaschen zu ergänzen.

Profil 2-2, 1:20
Spülbohrung

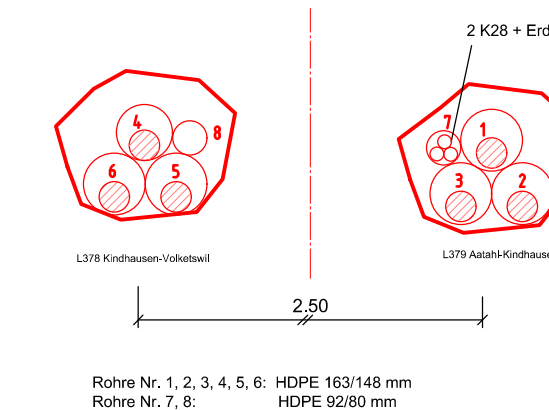


Aenderung	Rev.Stand	Aend.Nr.	Erstellt	Geprüft	Freigegeben
Beschreibung			Zust.Stelle: EEL-P		
Längenprofil Eingabe			Erstausgabe		
Gemeinde: Volketswil			Erstellt		
110-kV-Ltg. Kindhausen - Volketswil			Geprüft		
110-kV-Ltg. Aathal - Kindhausen			Freigegeben		
Längenprofil Km 1.950			Massstab		
L378, L379, TR0124			Fremdplan Fa.:		
			Blatt Nr.:		
			Anz. Blätter:		

Längenprofil Axp015988

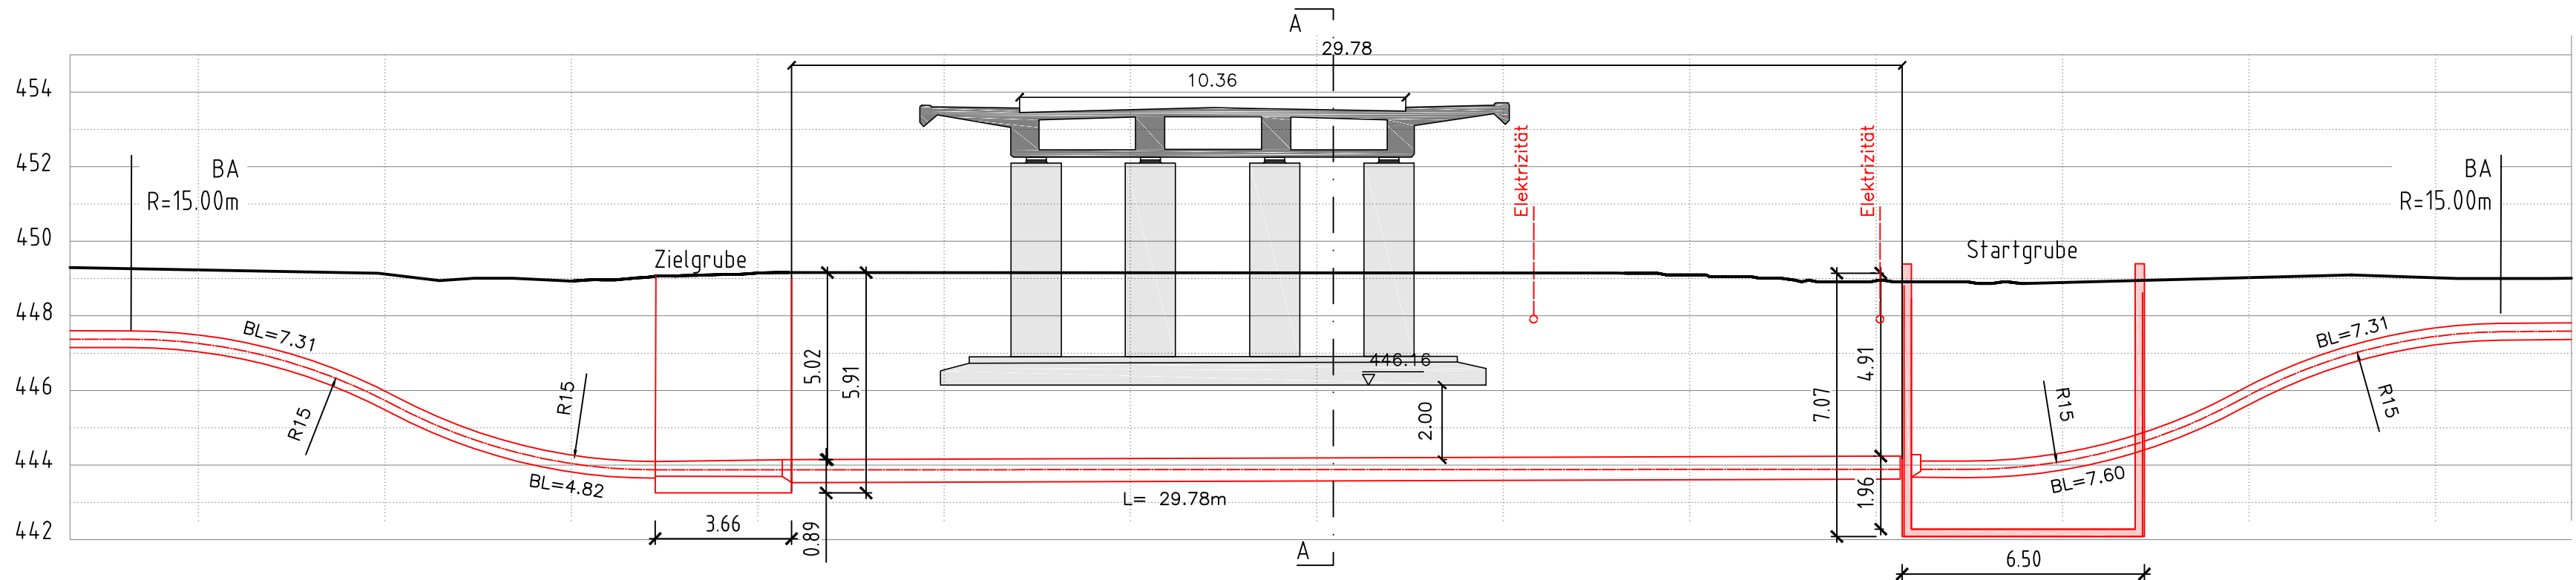

Querschnitt A-A


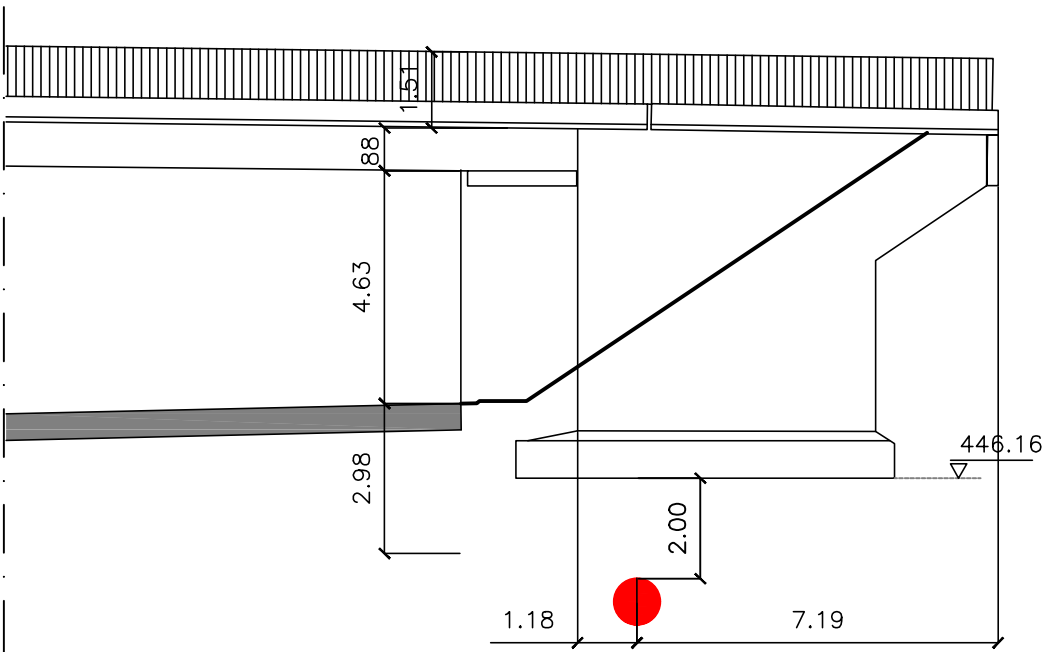


- Legende:
- best. Werkleitungen
- Abwasser
 - Elektrizität
 - Fernwärme
 - Gas
 - Kabelkommunikation
 - Telekommunikation
 - Wasser
- proj. Werkleitungen
- Graben
 - Drittprojekt
 - Gewässerraum

Für die Richtigkeit und Vollständigkeit der eingetragenen Leitungen oder unterirdischen Anlagen leistet die Axpo Grid AG keine Gewähr. Die genaue Lage der eingetragenen Werkleitungen ist vor Beginn der Bauarbeiten durch den Unternehmer bei den Werken zu erheben oder zu sondieren.


Die Sandumhüllung der bestehender Fernwärme ist generell zu schützen oder allenfalls mit Sand 0-4mm gewaschen zu ergänzen.

Profil 5-5, 1:20
Pressbohrvortrieb

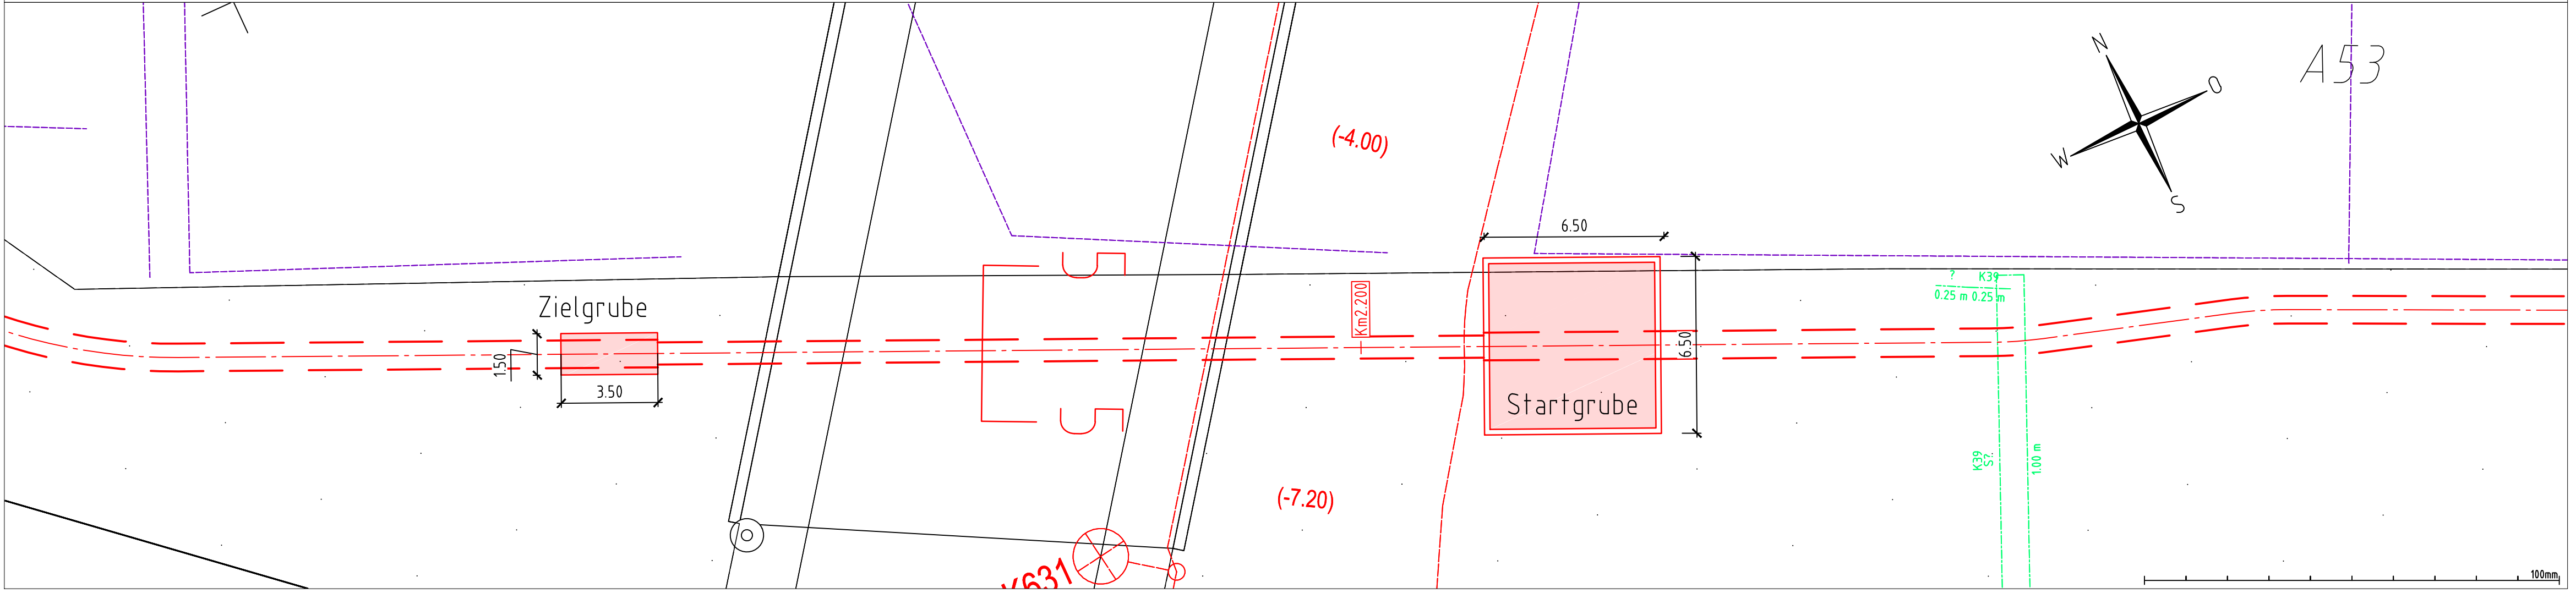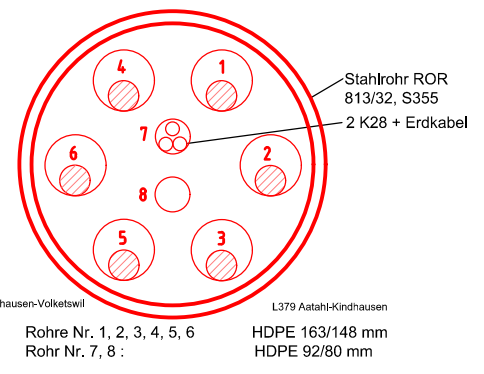


Aenderung	Rev.Stand		Aend.Nr.		Erstellt		Geprüft		Freigegeben	
Beschreibung										
Zust.Stelle: EEL-P		Status: / -		Entstand aus: Ersatz für:		Alle Urheberrechte verbleiben unserer Firma Die Vervielfältigung und Weitergabe ist nur mit unserer Zustimmung gestattet.				
Längenprofil Eingabe										
Gemeinde: Volketswil							Fachmodul	Erstausgabe	Datum	PKZ
110-kV-Ltg. Kindhausen - Volketswil							Erstellt	07.08.2022	malb	
							Geprüft	08.08.2022	leol	
110-kV-Ltg. Aathal - Kindhausen							AutoCAD	Freigegeben	09.08.2022	dabu
Längenprofil Km 2.180						Massstab 1:150				
						Fremdplan Fa.:				
						Nr.:				
L378, L379, TR0124						Blatt Nr.: 1		Anz. Blätter: 1		
						Axpo Grid AG Parkstrasse 23 CH-5401 Baden				AXPO 015988 E

Längenprofil Axpo015989

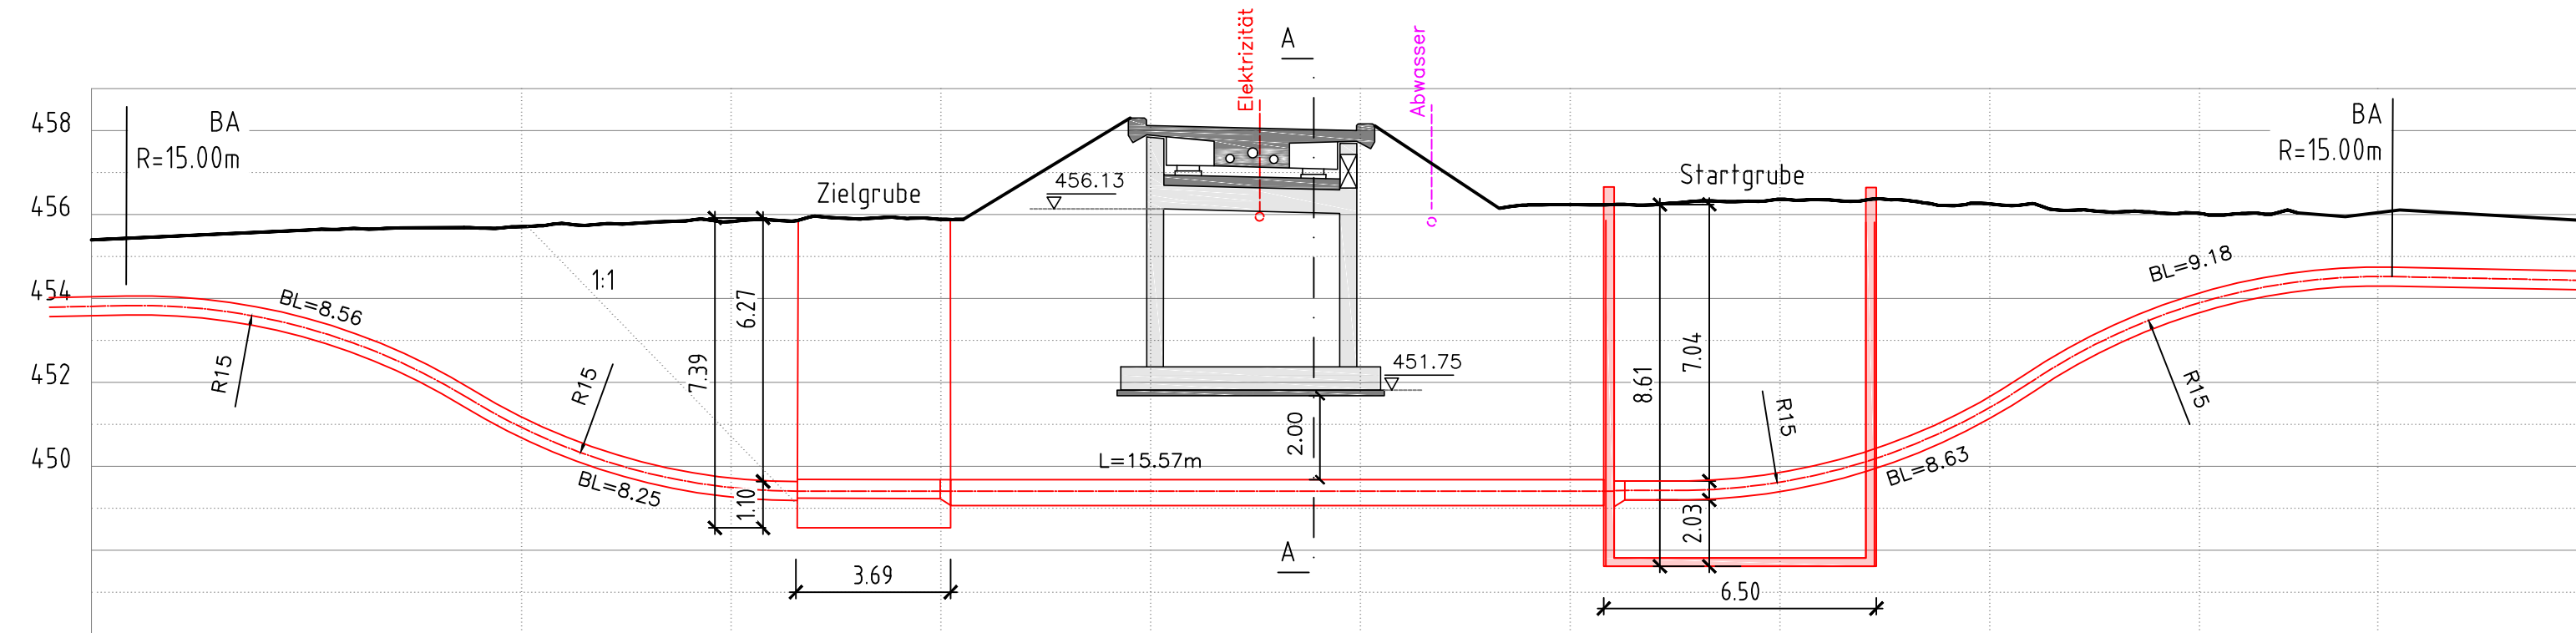

Querschnitt A-A

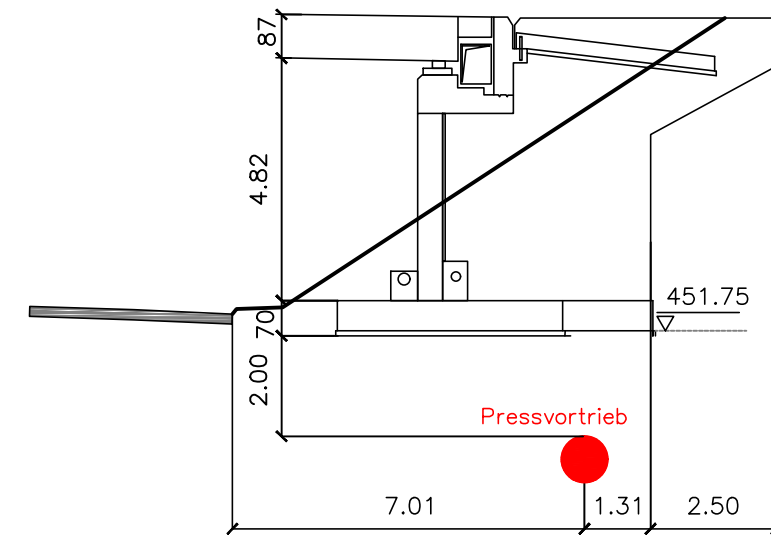

Legende:

best. Werkleitungen

- Abwasser
- Elektrizität
- Fernwärme
- Gas
- Kabelkommunikation
- Telekommunikation
- Wasser

Legende:



proj. Werkleitungen

- Graben
- Drittprojekt
- Gewässerraum



Für die Richtigkeit und Vollständigkeit der eingetragenen Leitungen oder unterirdischen Anlagen leistet die Axpo Grid AG keine Gewähr. Die genaue Lage der eingetragenen Werkleitungen ist vor Beginn der Bauarbeiten durch den Unternehmer bei den Werken zu erheben oder zu sondieren.

Die Sandumhüllung der bestehender Fernwärme ist generell zu schützen oder allenfalls mit Sand 0-4mm gewaschen zu ergänzen.

Profil 5-5, 1:20
Pressbohrvortrieb

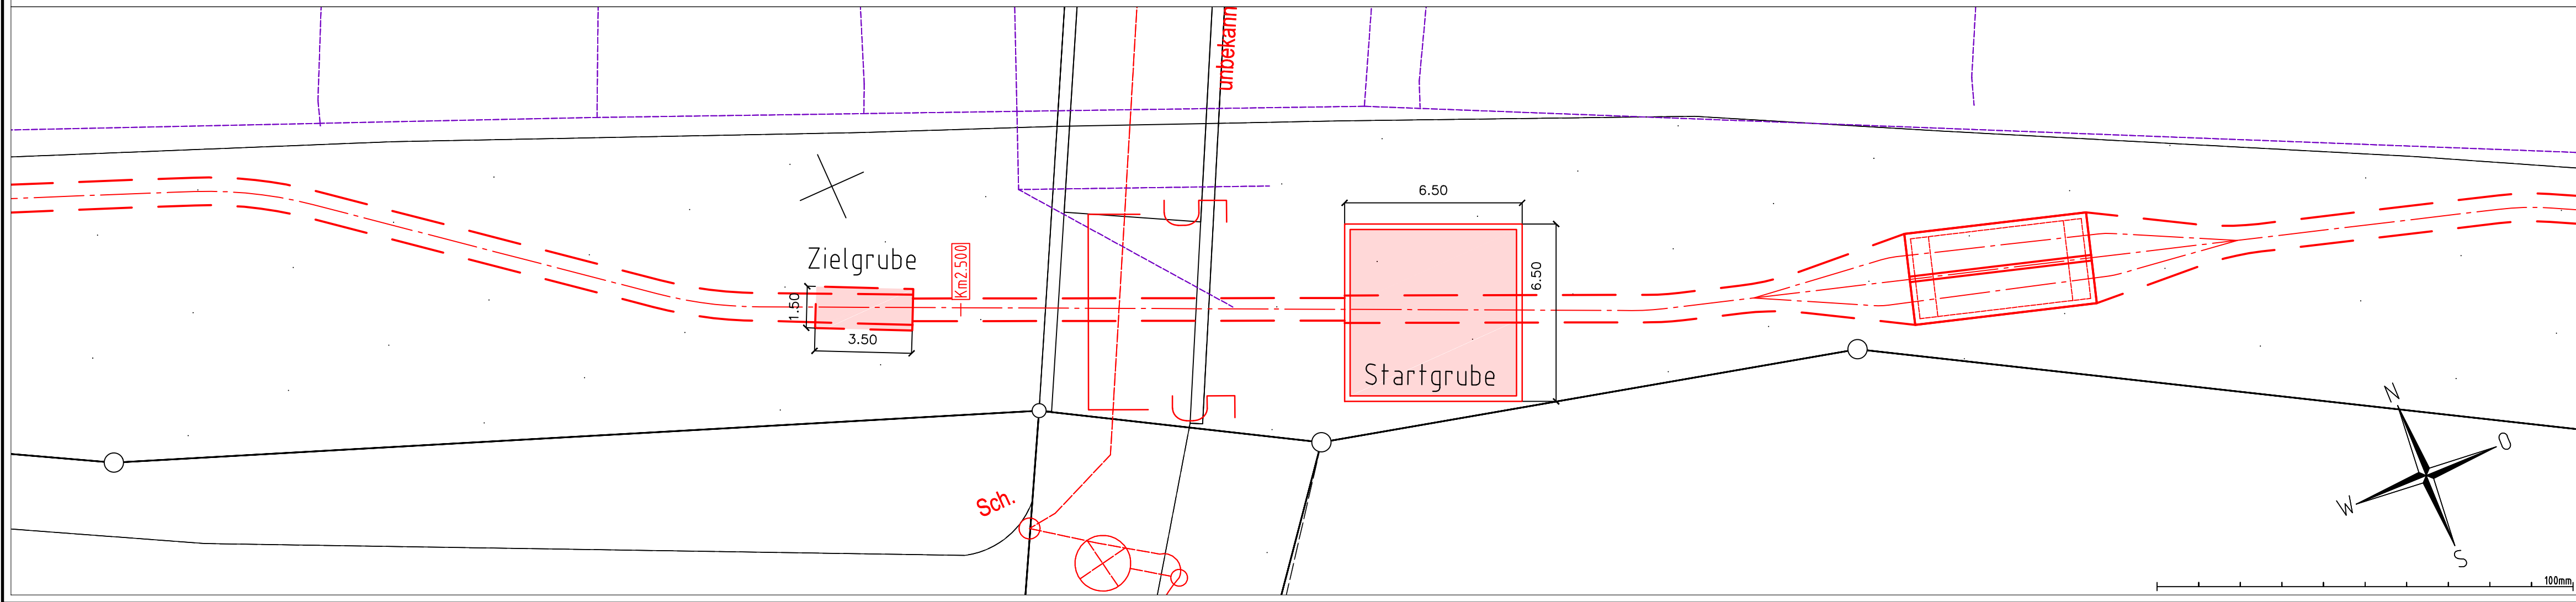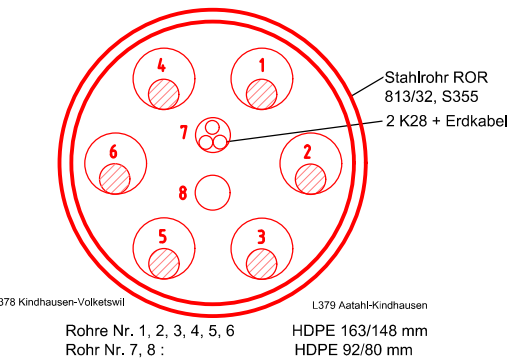

Aenderung	Rev.Stand	Aend.Nr.		Erstellt	Geprüft		Freigegeben		
Beschreibung									
Zust.Stelle: EEL-P		Status: / -		Entstand aus:		Alle Urheberrechte verbleiben unserer Firma Die Vervielfältigung und Weitergabe ist nur mit unserer Zustimmung gestattet.			
Längenprofil Eingabe				Ersatz für:					
Gemeinde: Volketswil 110-kV-Ltg. Kindhausen - Volketswil 110-kV-Ltg. Aathal - Kindhausen Längenprofil Km 2.500 L378, L379, TR0124						Fachmodul	Erstausgabe	Datum	PKZ
							Erstellt	07.08.2022	malb
							Geprüft	08.08.2022	leol
							AutoCAD	Freigegeben	09.08.2022
						Fremdplan Fa.:			
						Nr.:			
						Blatt Nr.: 1		Anz. Blätter: 1	
				Axpo Grid AG Parkstrasse 23 CH-5401 Baden		AXPO 015989 E			

  

Das Diagramm zeigt die Kennzeichnung von Werkleitungen. Es besteht aus zwei Spalten: 'best. Werkleitungen' (bestehende Werkleitungen) und 'proj. Werkleitungen' (projektierte Werkleitungen). Jede Spalte enthält eine Legende mit Linienstilen und -farben sowie eine Liste der Leitungstypen.


best. Werkleitungen	proj. Werkleitungen
Abwasser	Graben
Elektrizität	Drittprojekt
Fernwärme	Gewässerraum
Gas	
Kabelkommunikation	
Telekommunikation	
Wasser	


Unter dem Diagramm befindet sich ein Textfeld mit dem Inhalt:

Für die Richtigkeit und Vollständigkeit der eingetragenen Leitungen oder unterirdischen Anlagen leistet die Axpo Grid AG keine Gewähr. Die genaue Lage der eingetragenen Werkleitungen ist vor Beginn der Bauarbeiten durch den Unternehmer bei den Werken zu erheben oder zu sondieren.


Ein weiteres Textfeld enthält die Information:

Die Sandumhüllung der bestehender Fernwärme ist generell zu schützen oder allenfalls mit Sand 0-4mm gewaschen zu ergänzen.

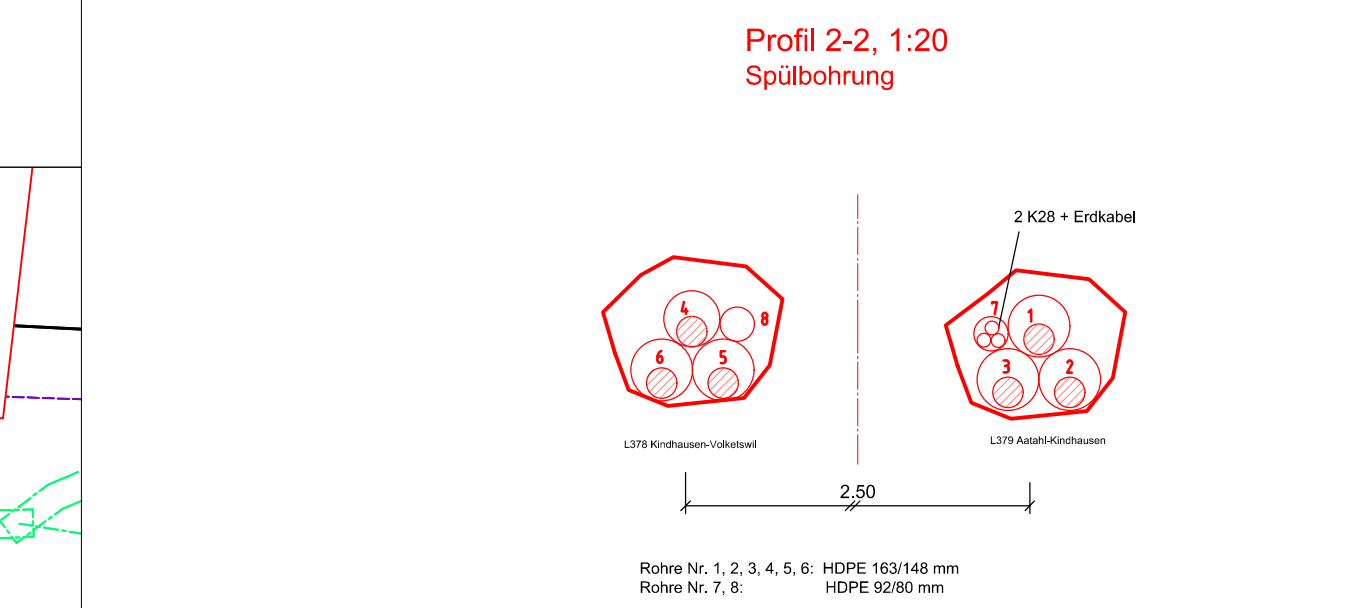

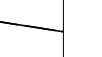	Änderung: Rev.Stand: Aend.Nr.: Erstellt: Geprüft:	
	Beschreibung:	
Zust.Shelle: ECL-P Status: / - Entstand aus: Ersetzt für:		Alle Urheberrechte der Veräußerung nur mit unserer Zus.
Längenprofil Eingabe		Fachmodul Erstausgabe  Erstellt AutoCAD Geprüft Freigegeben
Gemeinde: Volketswil 110-kV-Ltg. Kindhausen - Volketswil 110-kV-Ltg. Aathal - Kindhausen		Massstab: 1:150 Fremdplan: Fa: Nr.:
Längenprofil Km 2.800 L378, L379, TR0124		Blatt Nr.: 1
 Xpo Grid AG Parkstrasse 23 CH-5401 Baden		AXPO 01599r
100mm		Pflichtenfeld: 12.09.2022

AXPO 015991

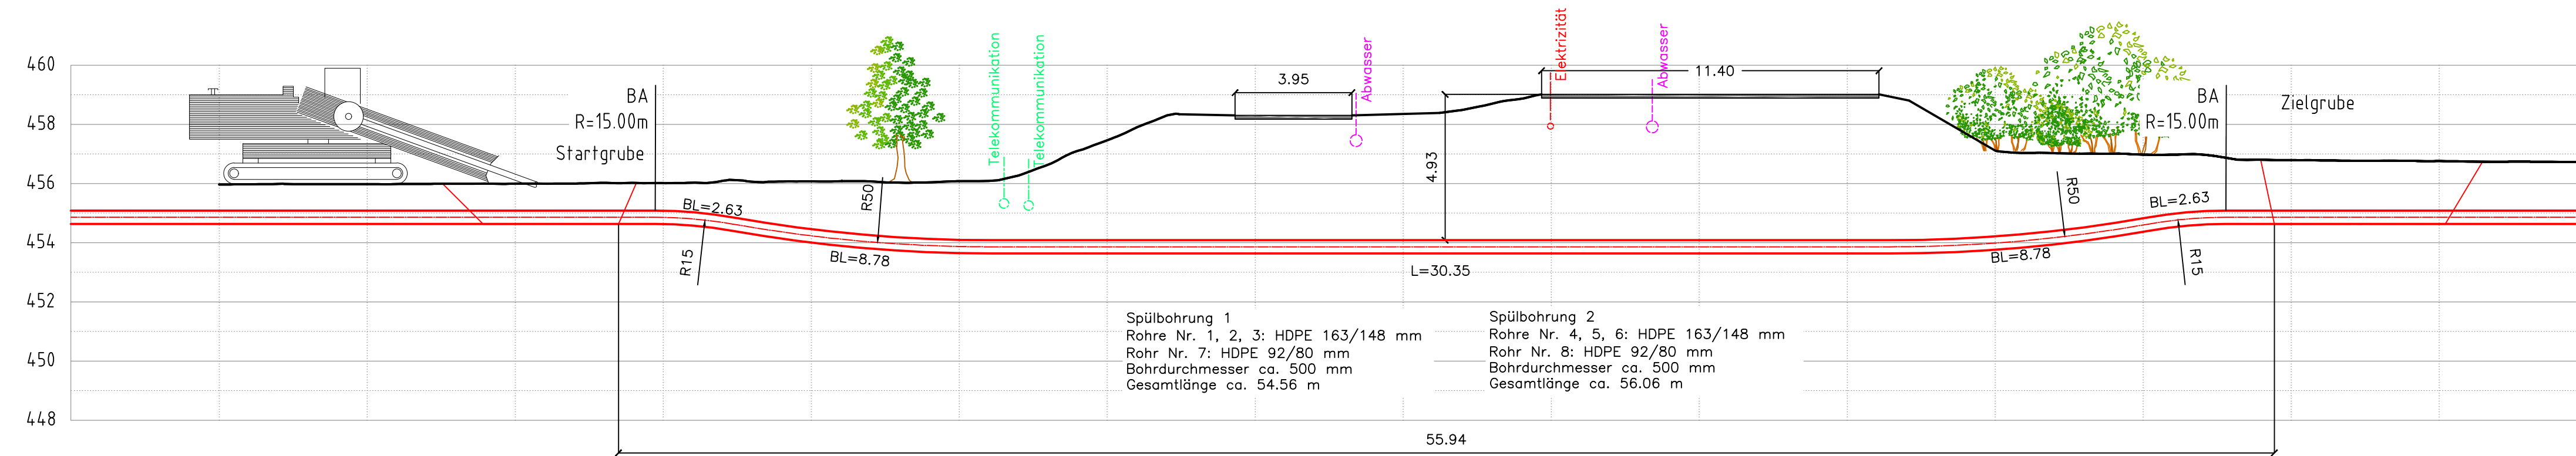


- Legende:
- best. Werkleitungen
- Abwasser
 - Elektrizität
 - Fernwärme
 - Gas
 - Kabelkommunikation
 - Telekommunikation
 - Wasser
- Legende:
- proj. Werkleitungen
- Graben
 - Drittprojekt
 - Gewässerraum

Für die Richtigkeit und Vollständigkeit der eingetragenen Leitungen oder unterirdischen Anlagen leistet die Axpo Grid AG keine Gewähr. Die genaue Lage der eingetragenen Werkleitungen ist vor Beginn der Bauarbeiten durch den Unternehmer bei den Werken zu erheben oder zu sondieren.


Die Sandumhüllung der bestehender Fernwärme ist generell zu schützen oder allenfalls mit Sand 0-4mm gewaschen zu ergänzen.

Profil 2-2, 1:20
Spülbohrung

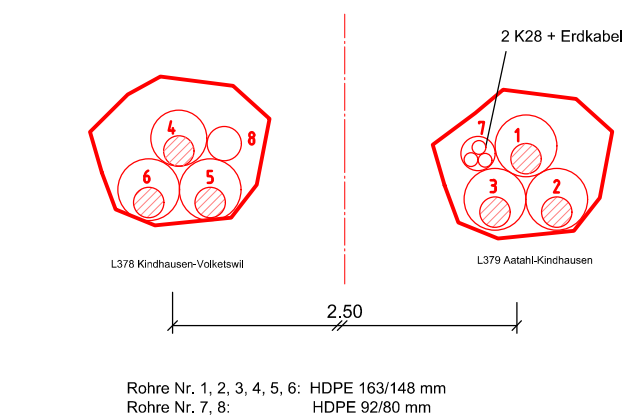

Aenderung	Rev.Stand	Aend.Nr.		Erstellt		Geprüft		Freigegeben																																	
Beschreibung	
Zust.Stelle:	EEL-P	Status:	/ -	Entstand aus:	Alle Urheberrechte verbleiben unserer Firma. Die Vervielfältigung und Weitergabe ist nur mit unserer Zustimmung gestattet.																																				
Längenprofil Eingabe				Ersatz für:	<table><tr><td>Fachmodul</td><td>Erstausgabe</td><td>Datum</td><td>PKZ</td></tr><tr><td rowspan="2"></td><td>Erstellt</td><td>07.08.2022</td><td>malb</td></tr><tr><td>Geprüft</td><td>08.08.2022</td><td>leol</td></tr><tr><td>AutoCAD</td><td>Freigegeben</td><td>09.08.2022</td><td>dabu</td></tr><tr><td>Massstab</td><td colspan="3">1:150</td></tr><tr><td>Fremdplan</td><td colspan="3">Fa.:</td></tr><tr><td></td><td colspan="3">Nr.:</td></tr><tr><td>Blatt Nr.:</td><td>1</td><td colspan="2">Anz. Blätter:</td><td>1</td></tr></table>					Fachmodul	Erstausgabe	Datum	PKZ		Erstellt	07.08.2022	malb	Geprüft	08.08.2022	leol	AutoCAD	Freigegeben	09.08.2022	dabu	Massstab	1:150			Fremdplan	Fa.:				Nr.:			Blatt Nr.:	1	Anz. Blätter:		1
Fachmodul	Erstausgabe	Datum	PKZ																																						
	Erstellt	07.08.2022	malb																																						
	Geprüft	08.08.2022	leol																																						
AutoCAD	Freigegeben	09.08.2022	dabu																																						
Massstab	1:150	
Fremdplan	Fa.:	
	Nr.:	
Blatt Nr.:	1	Anz. Blätter:		1																																					
Längenprofil Km 3.050	
L378, L379, TR0124	
				Axpo Grid AG Parkstrasse 23 CH-5401 Baden		AXPO 015991 E																																			

Längenprofil Axpo015992

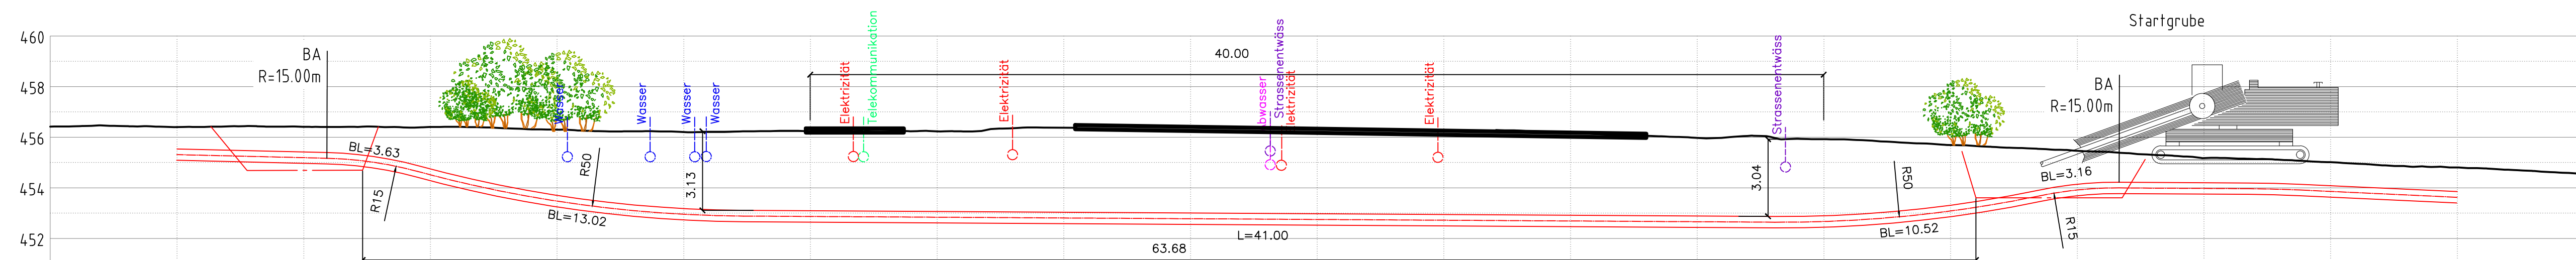


Spülbohrung 1
Rohre Nr. 1, 2, 3: HDPE 163/148 mm
Rohr Nr. 7: HDPE 92/80 mm
Bohrdurchmesser ca. 500 mm
Gesamtlänge ca. 66.08 m

Spülbohrung 2
Rohre Nr. 4, 5, 6: HDPE 163/148 mm
Rohr Nr. 8: HDPE 92/80 mm
Bohrdurchmesser ca. 500 mm
Gesamtlänge ca. 67.58 m


- Legende:
- best. Werkleitungen
 - proj. Werkleitungen
 - Abwasser
 - Elektrizität
 - Fernwärme
 - Gas
 - Kabelkommunikation
 - Telekommunikation
 - Wasser
 - Graben
 - Drittprojekt
 - Gewässerraum

Für die Richtigkeit und Vollständigkeit der eingetragenen Leitungen oder unterirdischen Anlagen leistet die Axpo Grid AG keine Gewähr. Die genaue Lage der eingetragenen Werkleitungen ist vor Beginn der Bauarbeiten durch den Unternehmer bei den Werken zu erheben oder zu sondieren.

Die Sandumhüllung der bestehender Fernwärme ist generell zu schützen oder allenfalls mit Sand 0-4mm gewaschen zu ergänzen.

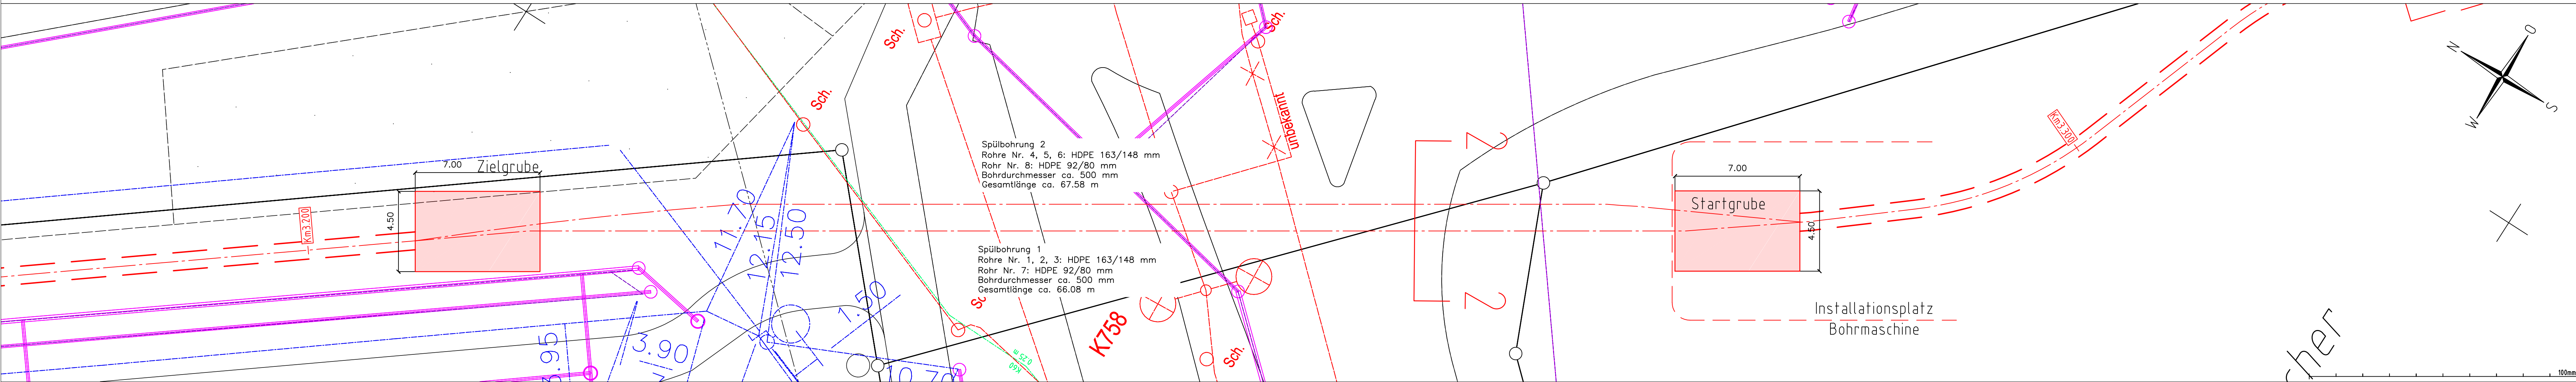


Profil 2-2, 1:20
Spülbohrung

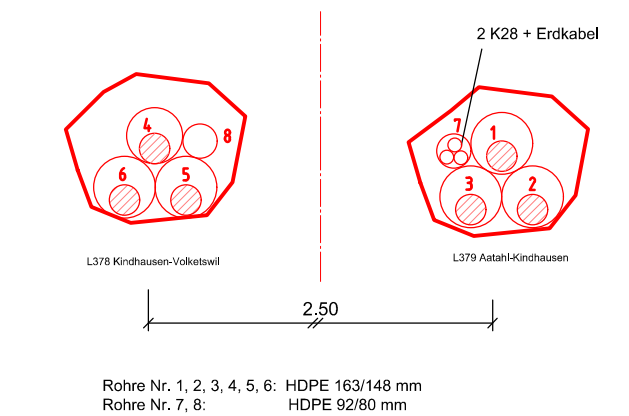

Aenderung	Rev.Stand	Aend.Nr.	Erstellt	Geprüft	Freigegeben
Beschreibung	Zust.Stelle: EEL-P		Status: / -	Entstand aus:	
Längenprofil Eingabe				Ersatz für:	
Gemeinde: Volketswil				Alle Urheberrechte verbleiben unserer Firma. Die Vervielfältigung und Weitergabe ist nur mit unserer Zustimmung gestattet.	
110-kV-Ltg. Kindhausen - Volketswil				Fachmodul	Erstausgabe
110-kV-Ltg. Aathal - Kindhausen					Datum
					07.08.2022
				Geprüft	08.08.2022
				AutoCAD	Freigegeben
					09.08.2022
Längenprofil Km 3.250				Massstab	1:150
L378, L379, TR0124				Fremdplan	Fa.:
				Nr.:	
				Blatt Nr.:	1
				Anz. Blätter:	1
				AXPO 015992 E	
Axpo Grid AG Parkstrasse 23 CH-5401 Baden					

Längenprofil Axpo015993

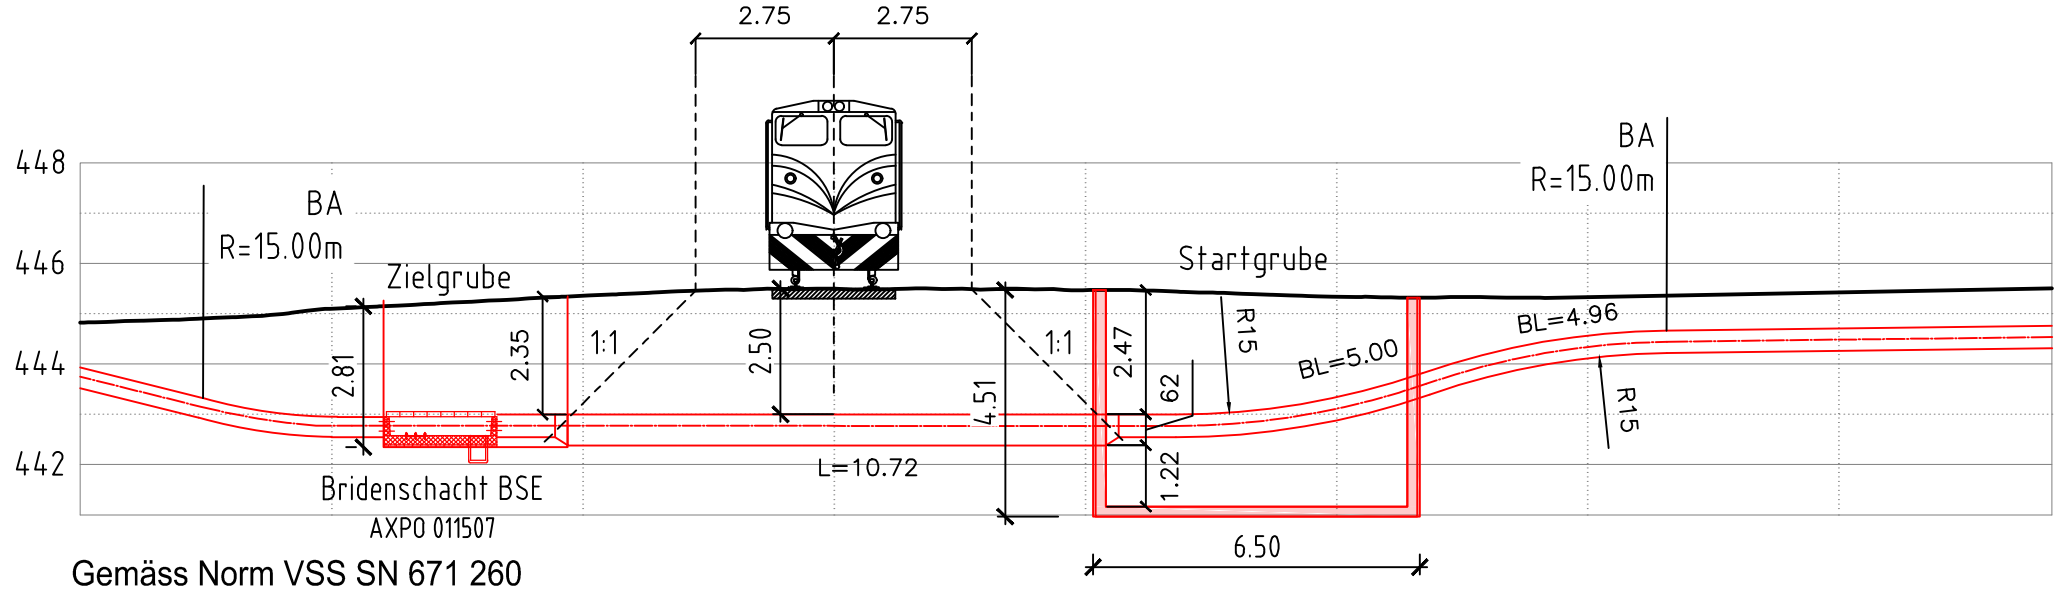

Gemäss Norm VSS SN 671 260

- Legende:

best. Werkleitungen

 - Abwasser
 - Elektrizität
 - Fernwärme
 - Gas
 - Kabelkommunikation
 - Telekommunikation
 - Wasser
- Legende:


proj. Werkleitungen

 - Graben
 - Drittprojekt
 - Gewässerraum


Für die Richtigkeit und Vollständigkeit der eingetragenen Leitungen oder unterirdischen Anlagen leistet die Axpo Grid AG keine Gewähr. Die genaue Lage der eingetragenen Werkleitungen ist vor Beginn der Bauarbeiten durch den Unternehmer bei den Werken zu erheben oder zu sondieren.

Die Sandumhüllung der bestehender Fernwärme ist generell zu schützen oder allenfalls mit Sand 0-4mm gewaschen zu ergänzen.

Profil 4-4, 1:20
Pressbohrvortrieb

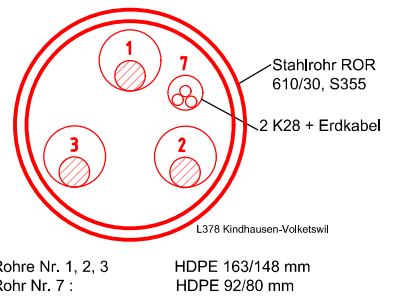

Bridenschacht BSE
AXPO 011507

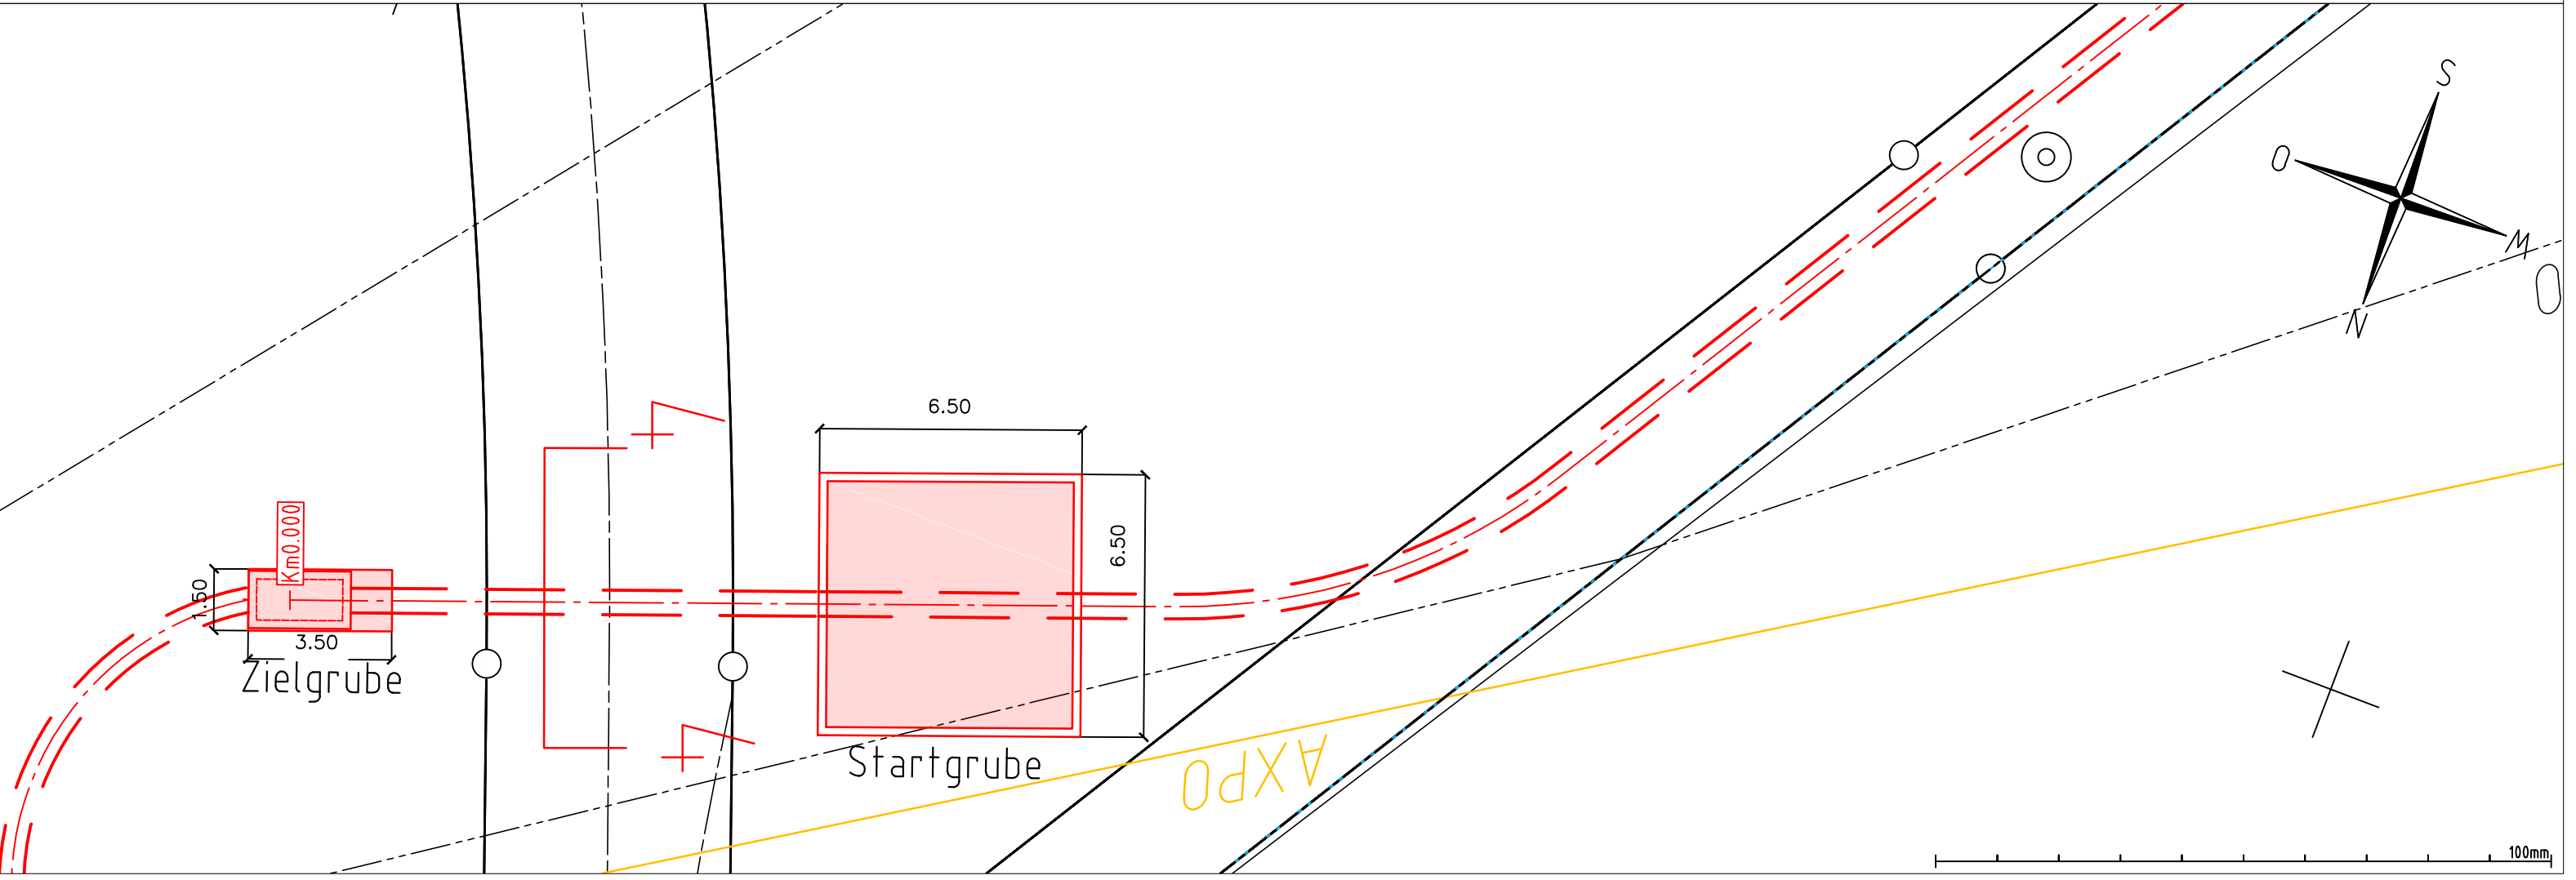

Aenderung	Rev.Stand		Aend.Nr.		Erstellt		Geprüft		Freigegeben
Beschreibung									
Zust.Stelle: EEL-P		Status: / -		Entstand aus:		Alle Urheberrechte verbleiben unserer Firma Die Vervielfältigung und Weitergabe ist nur mit unserer Zustimmung gestattet.			
Längenprofil Eingabe				Ersatz für:					
Gemeinde: Uster, Volketswil 110-kV-Ltg. Kindhausen - Volketswil						Fachmodul  Erstausgabe Datum PKZ Erstellt 07.08.2022 malb Geprüft 08.08.2022 leol AutoCAD Freigegeben 09.08.2022 dabu Massstab 1:150 Fremdplan Fa.: Nr.: Blatt Nr.: 1 Anz. Blätter: 1			
Längenprofil Km 0.050									
L378, TR0124									
						Axpo Grid AG Parkstrasse 23 CH-5401 Baden			
						AXPO 015993 E			