


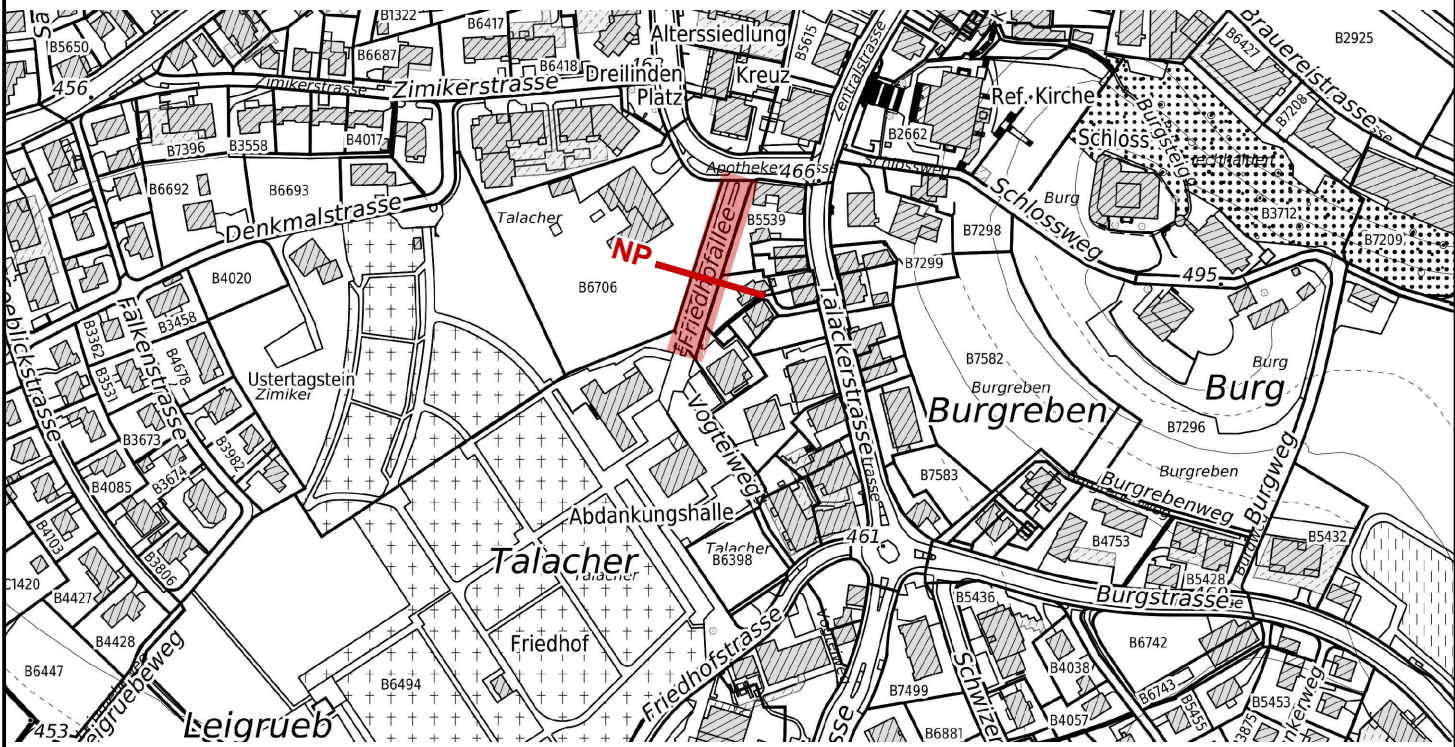

Version	Verfasser			Bemerkungen	Format	Plan Nummer
	Datum	Name	Visum			
0	03.02.23	las	stm		30 / 63	22.03-04
A						
B						
C						
D						



uster

Wohnstadt am Wasser

Bearbeitungsstufe: **Bauprojekt**

Gemeinde: **Uster**

Strasse: **Friedhofallee**

Strecke: **Apothekestrasse bis Vogteiweg**

km / Bauwerk: **0.000 - 0.090**

Vorhaben: **Erneuerung und Oberflächenneugestaltung**

Normalprofil 1:50

Projekt Nummer: **22.03**

Projektverfasser

INSTRAG

BAUINGENIEURE AG

INSTRAG Bauingenieure AG

Gschwaderstrasse 37 · 8610 Uster

+41 44 244 80 70 · info@instrag.ch

