


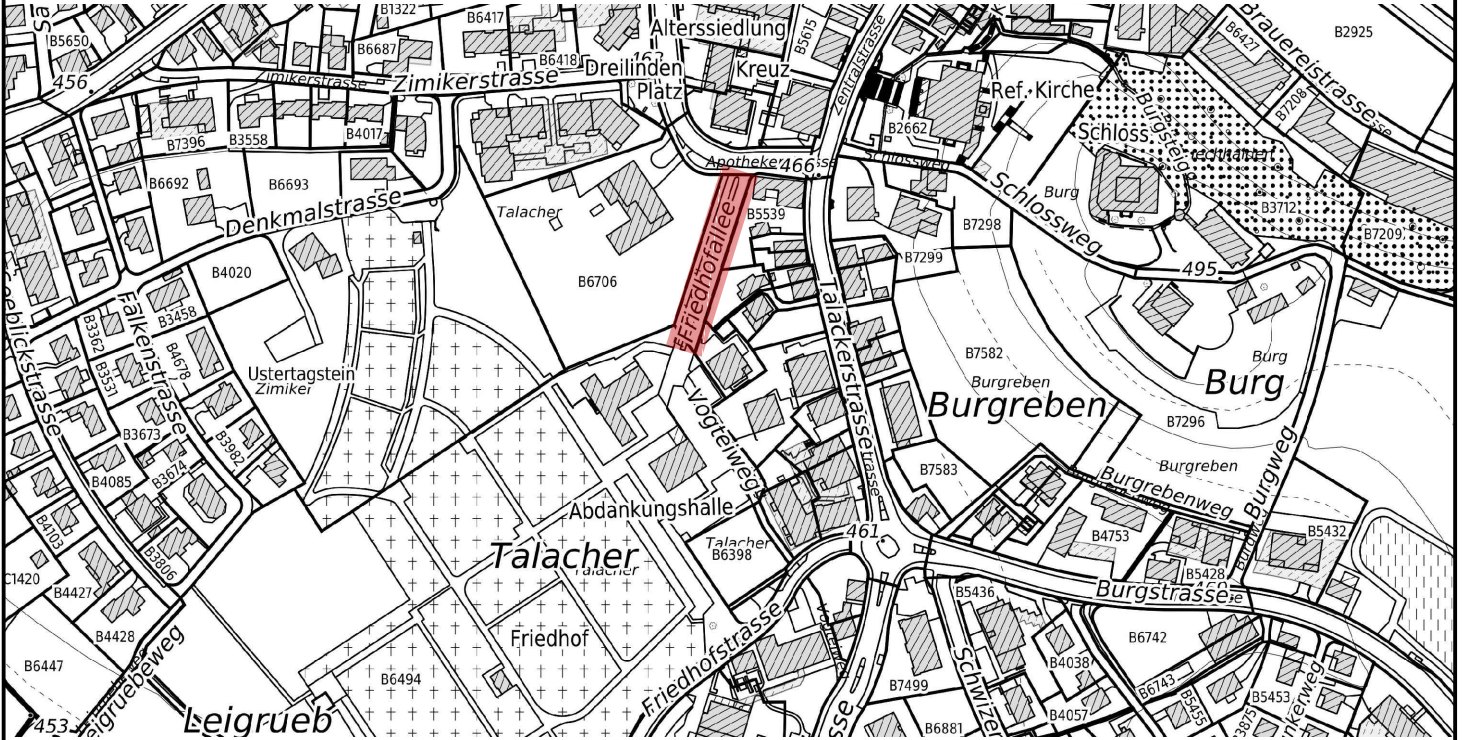

| Version | Verfasser |      |       | Bemerkungen | Format | Plan Nummer |
|---------|-----------|------|-------|-------------|--------|-------------|
|         | Datum     | Name | Visum |             |        |             |
| 0       | 03.02.23  | stm  | stm   |             | A4     | -           |
| A       |           |      |       |             |        |             |
| B       |           |      |       |             |        |             |
| C       |           |      |       |             |        |             |
| D       |           |      |       |             |        |             |



**uster**  
Wohnstadt am Wasser

Bearbeitungsstufe: **Bauprojekt**

Gemeinde: **Uster**

Strasse: **Friedhofallee**

Strecke: **Apothekerstrasse bis Vogteiweg**

km / Bauwerk: **0.000 - 0.090**

Vorhaben: **Erneuerung und Oberflächenneugestaltung**

## Landerwerbstabelle

Projekt Nummer: **22.03**

**Projektverfasser**

**INSTRAG**  
BAUINGENIEURE AG

**INSTRAG Bauingenieure AG**  
Gschwaderstrasse 37 · 8610 Uster  
+41 44 244 80 70 · info@instrag.ch



Datum: 03.02.2023

1/1