Gemeinde: Uster Ort: Riedikon

Objekt: TS Haufland

Entwurf	Gezeichnet	Datum	Geändert 1	Geändert 2	Plotdatum	Strassenkl.	Massstab	Format
BON	PeR	06.04.2023			06.04.2023		1:500	594x630

EKZ Elektrizitätswerke des Kantons Zürich

Netzregion Oberland
Stationsstrasse 15
8623 Wetzikon
Tel.058 359 71 11
Fax. 058 359 71 00

AO:

Plan.-Nr.:

MS	Tiefbau
MS Anpassung	NS
Riefenrohr	NS - VK
Abbruch	ÖB Gemeinde
Abbruch Frltg.	ÖB Kanton

ESTI Plan

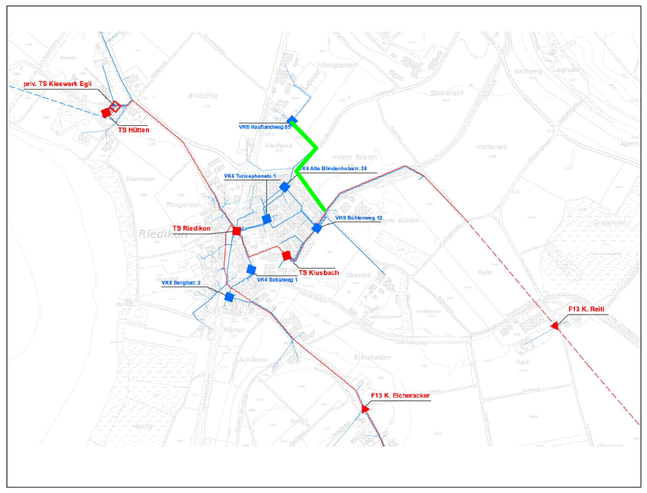

Kabelverzeichnis / Rohrverzeichnis
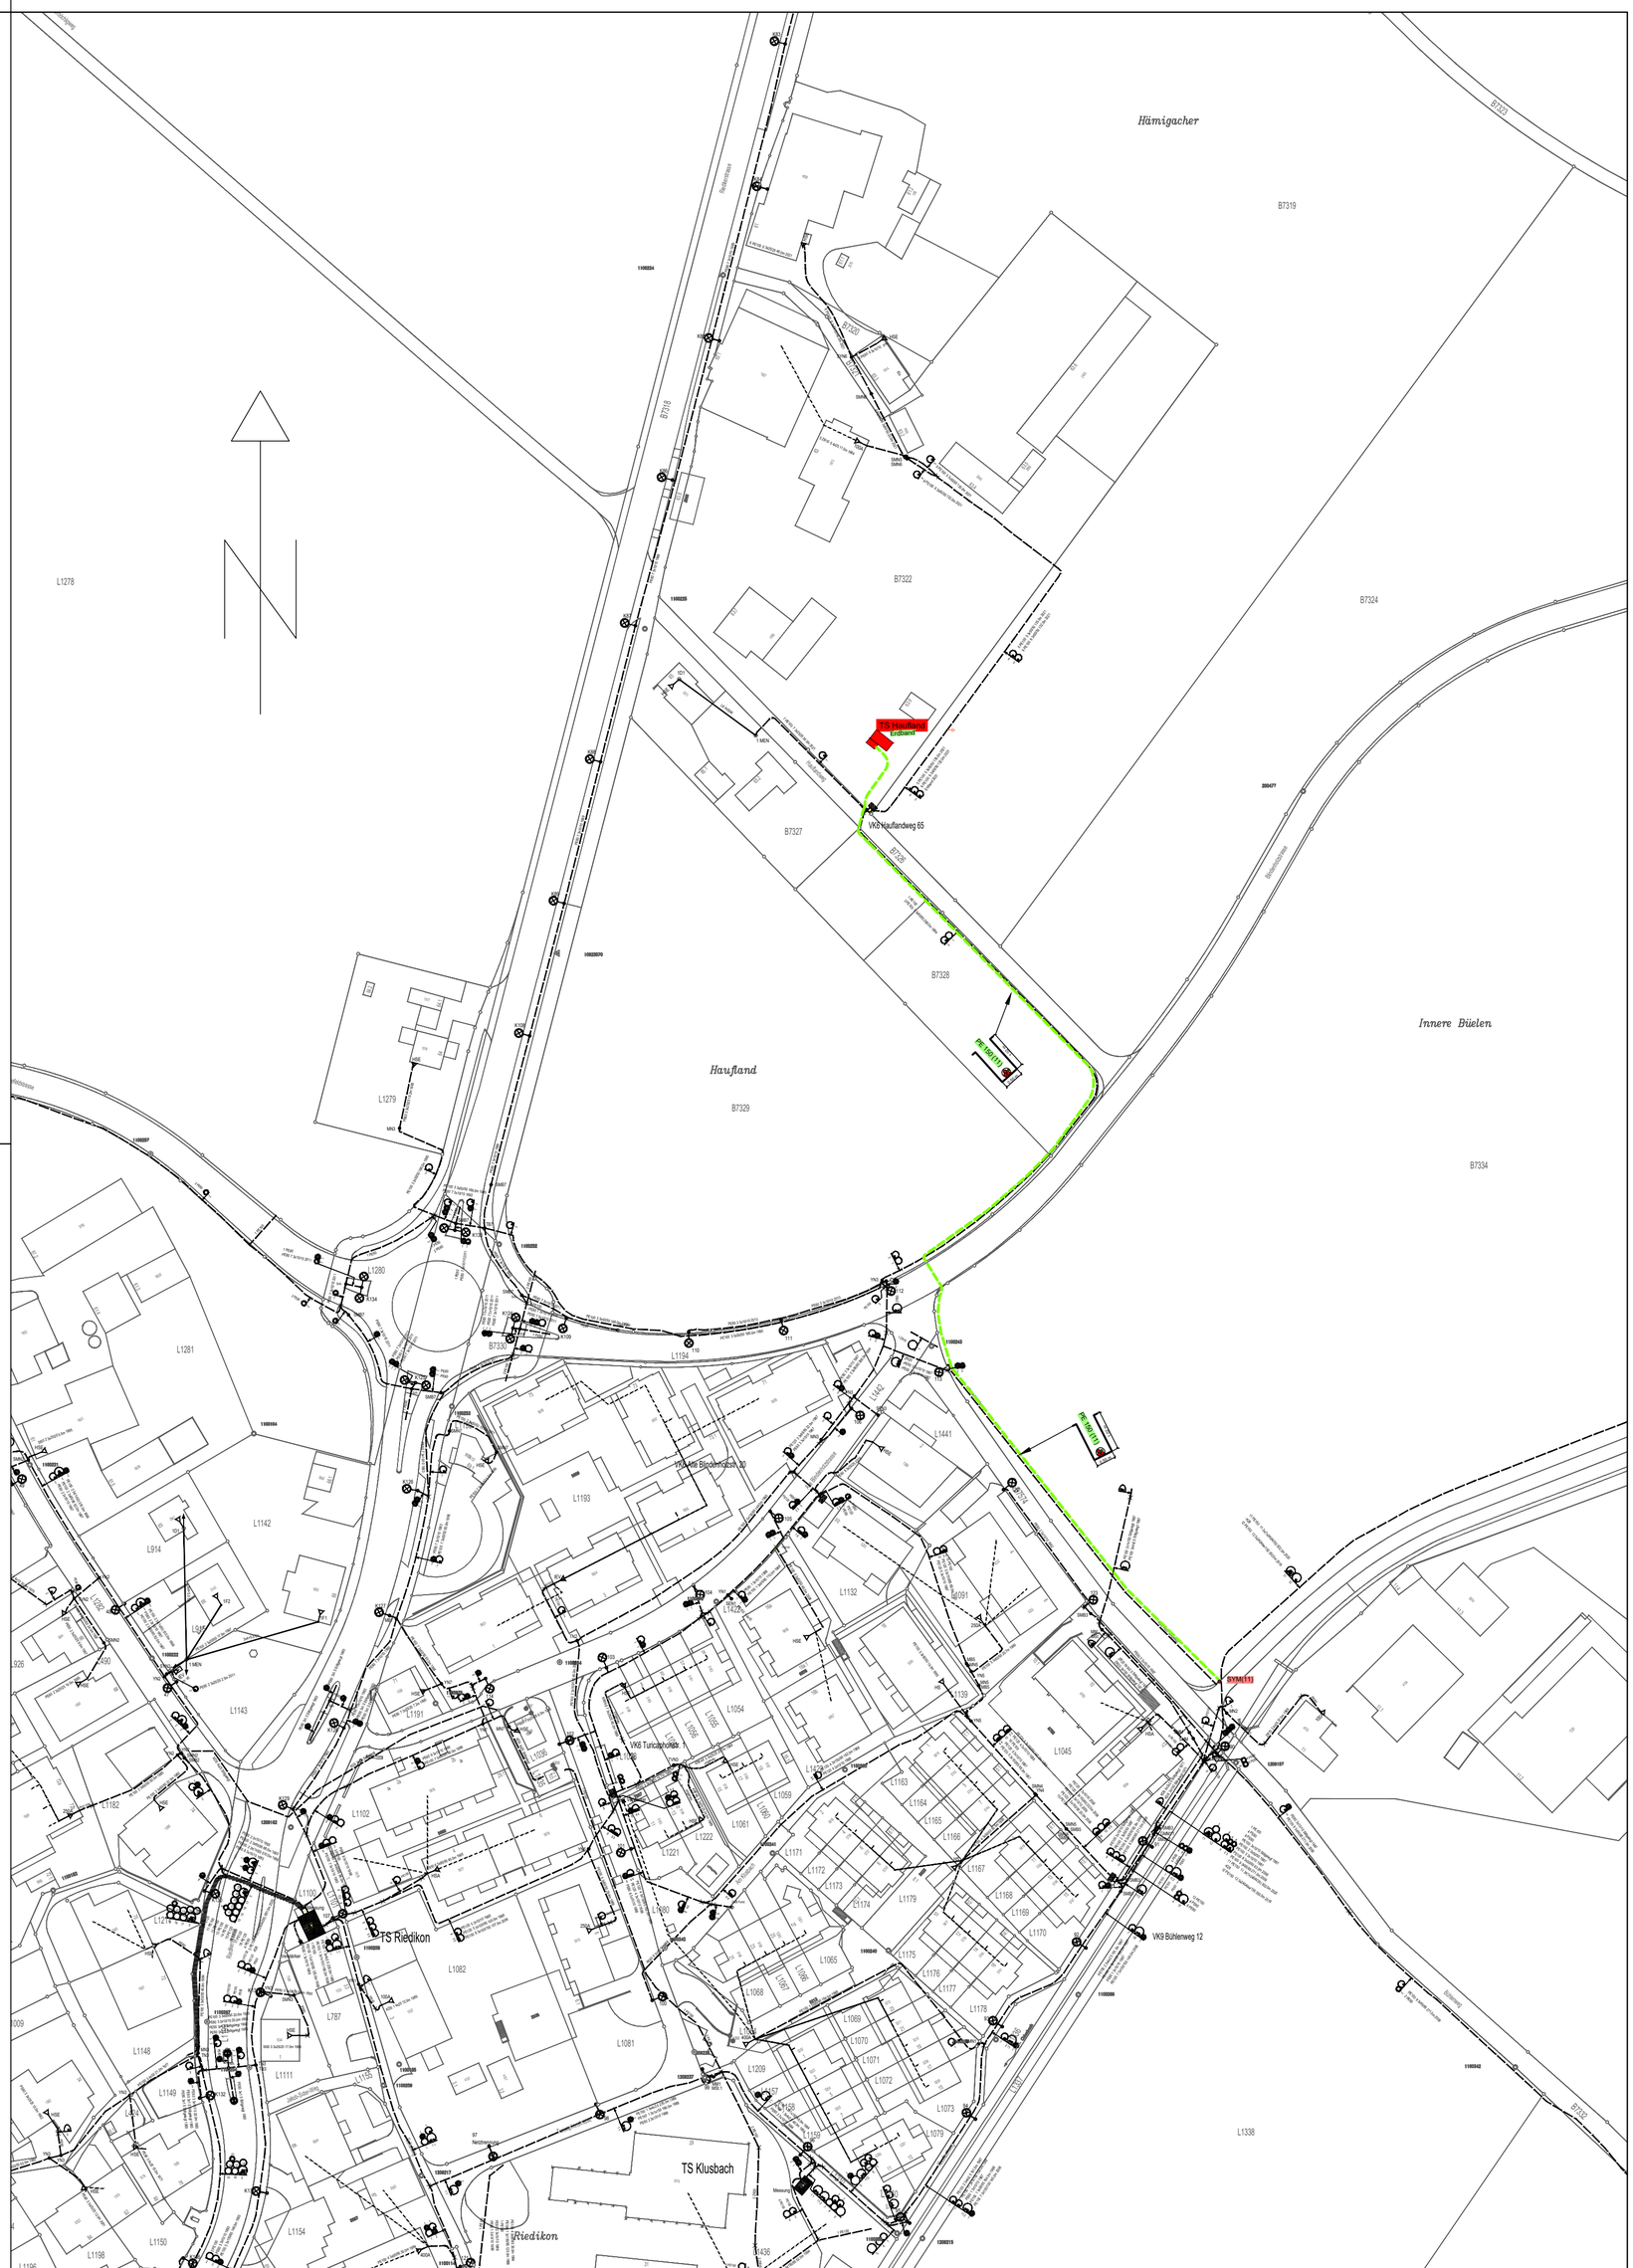
Nr.	Kabel	Länge	von-bis	PE	Länge	für
	mm²	m		mm	m	
11	3x1x240Al/35	320	SYM(11) – TS Haufland	150	300	MS
11	-	-	SYM(11) – TS Haufland	28	300	RIFFERROHR