


Uster

1:5000

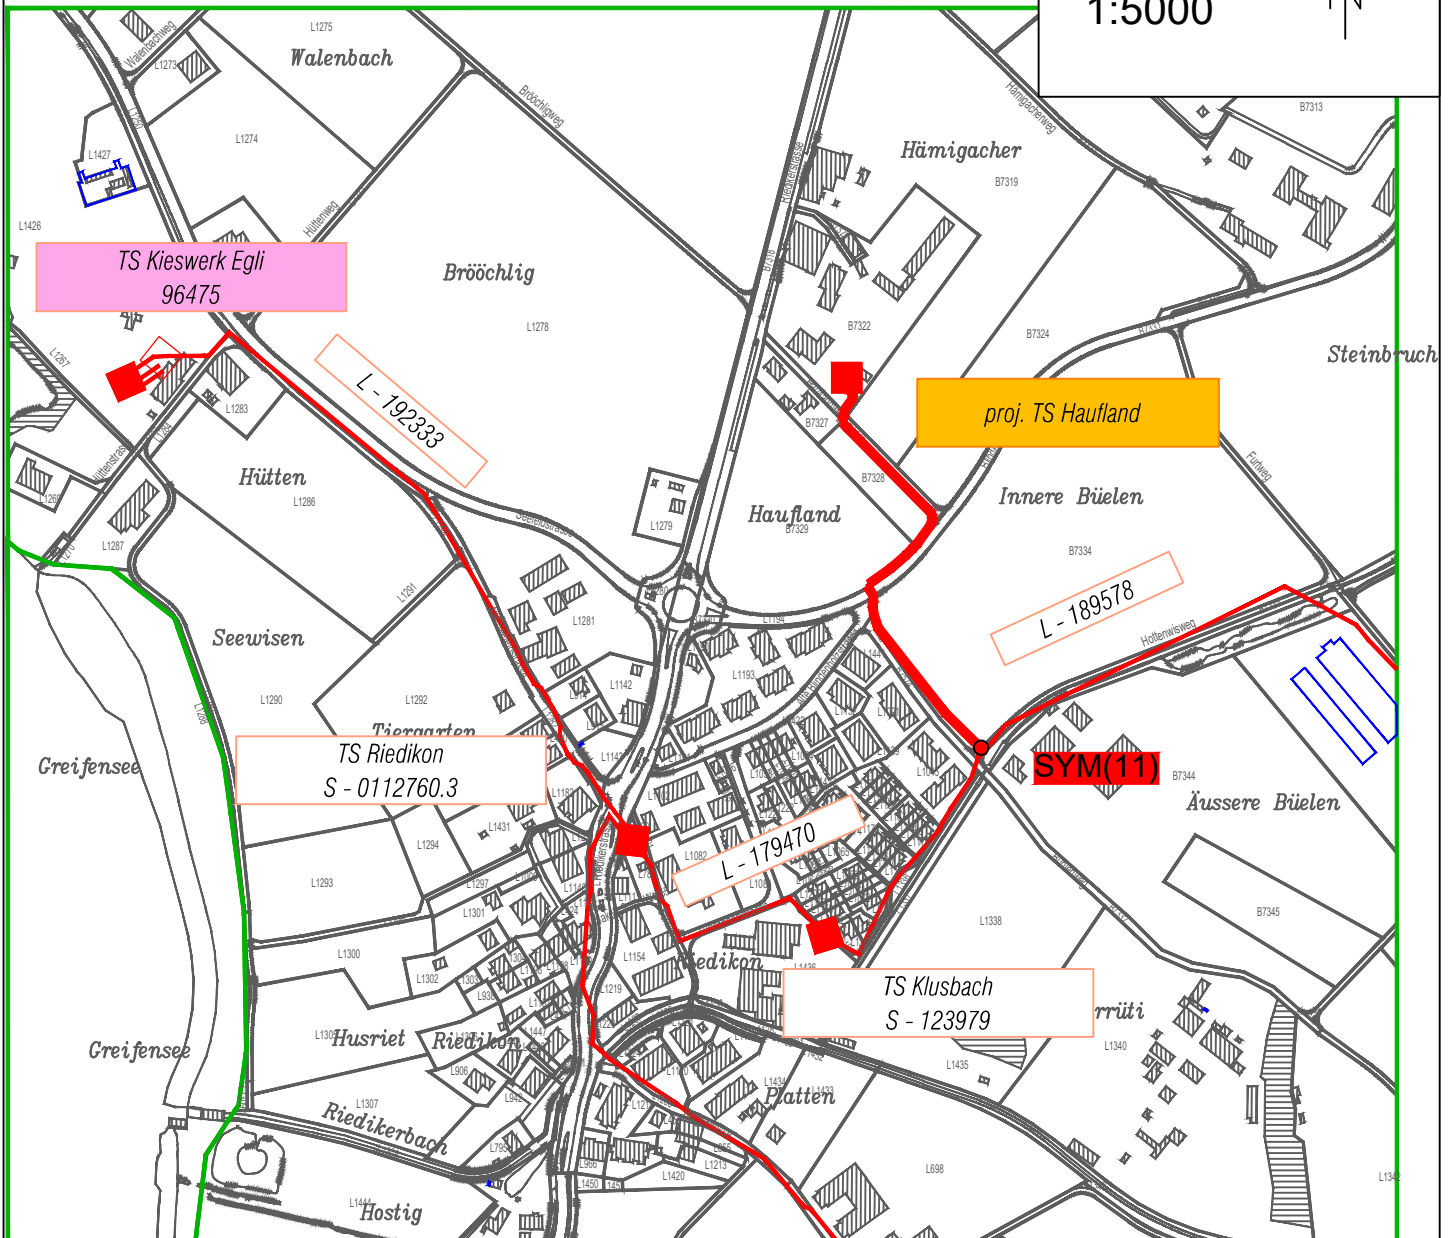

--- best. Mittelsp. Leitungen

— proj. Kabel 3x(1x240Al/35mm²) XKDT 16kV

--- Abbruch Mittelsp. Leitungen

Datum: 11.04.2023

BO / PeR