


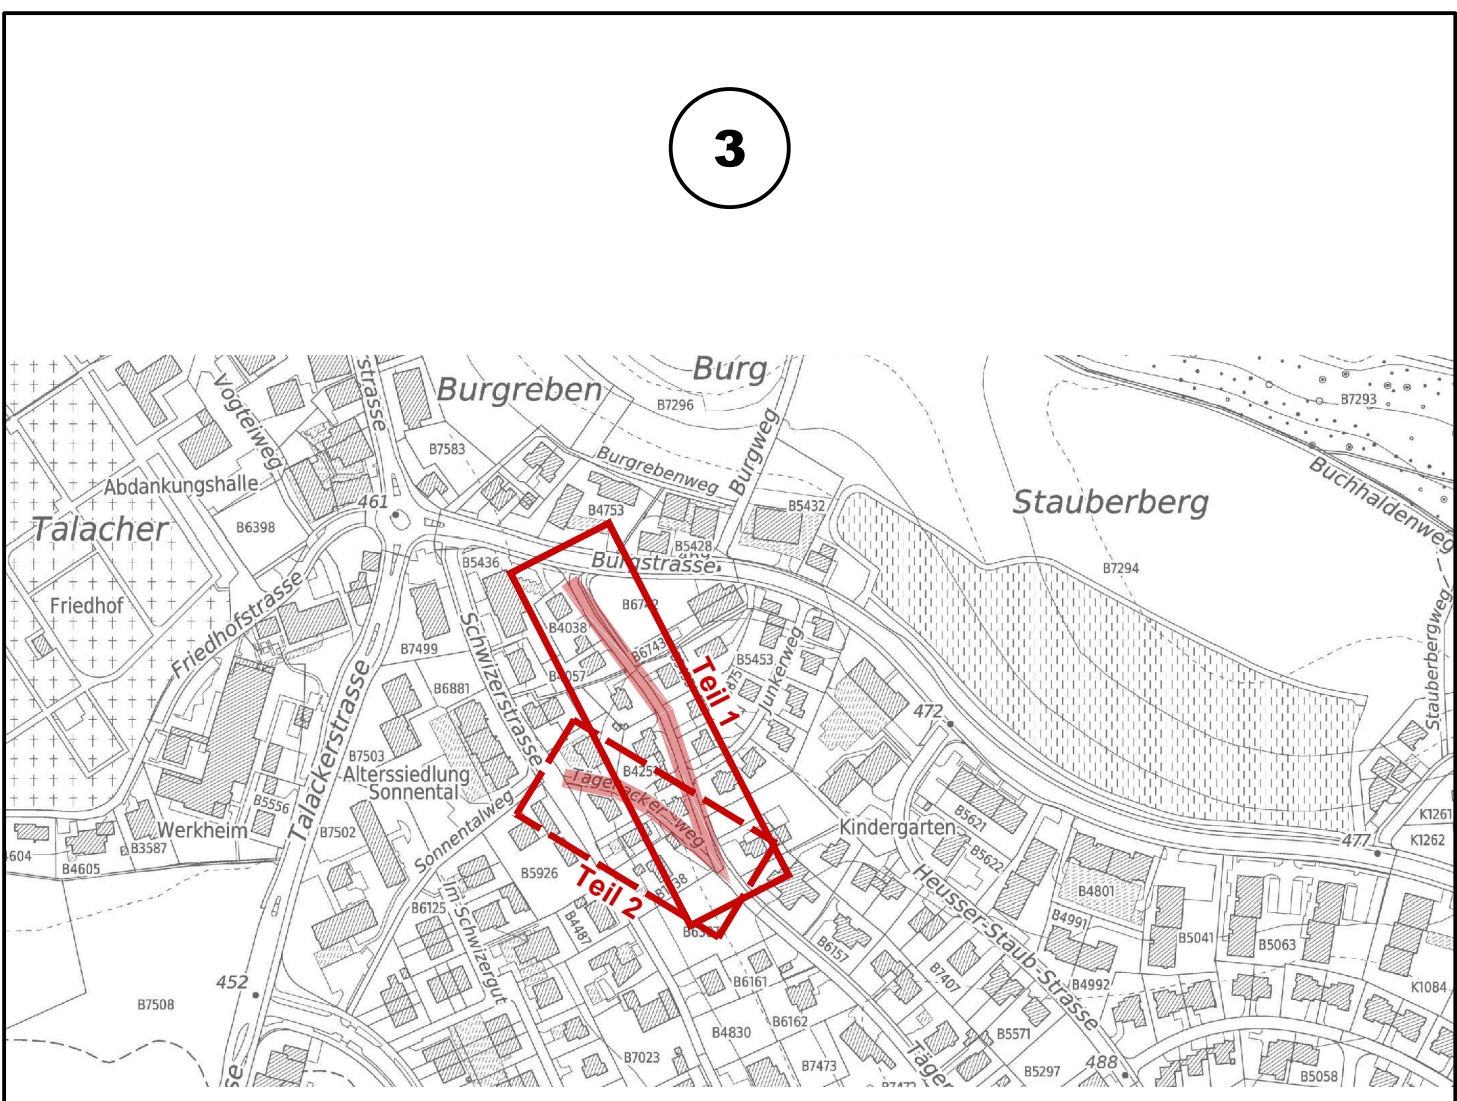

Version	Verfasser	Bemerkungen	Format	Plan Nummer
0	03.05.24	las	stm	Planaufgabe StrG §13
A				
B				
C				
D				

Bearbeitungsstufe: **Vorprojekt**

Gemeinde: **Uster**

Strasse: **Tägerackerstrasse und Tägerackerweg**

Strecke Strasse: **Burgstrasse bis Tägerackerweg**

Strecke Fussweg: **Schwizerstrasse bis Tägerackerstrasse**

Vorhaben: **Lückenschliessung Gehweg und Sanierung / Ausbau Strassenoberfläche und Fussweg**

Situation 1:200

Teil 1: Tägerackerstrasse

Projekt Nummer: **23.02 & 23.03**

Projektverfasser

INSTRAG BAUINGENIEURE AG

INSTRAG Bauingenieure AG
Gschwaderstrasse 37 · 8610 Uster
+41 44 244 80 70 · info@instrag.ch

Legende			
	Fahrbahn		Gehweg
Deckschicht AC 8 N B 70/100 3.0 cm		Deckschicht AC 8 N B 70/100 2.5 cm	
Tragschicht AC T 22 N B 70/100 7.0 cm		Tragschicht AC T 16 N B 70/100 5.5 cm	
Fundationsschicht UG 0/45, OC 85 (63mm) min. 50.0 cm		Fundationsschicht UG 0/45, OC 85 (63mm) min. 40.0 cm	
	Fahrbahn (Ersatz Deckschicht)		
Deckschicht AC 8 N B 70/100 3.0 cm			
	Natursteinpflasterung		Grünfläche
	Betonverbundsteine / Betonplatten		Rasengittersteine
	Beton		Chaussierung
	Neuer Kandelaber (LED)		Bestehender Kandelaber / Abbruch Kandelaber
	Absperpfosten "POLE CONE"		Bestehender Hydrant
normal:	abgesenkt:	gestürzt:	
	Bundstein (BU)		
	Bordstein (BO)		
	Stellplatte 8/25 (SN)		
	Randstein 12-15/25 (RN)		
	Uster-Norm 2.1 (abgesenkt: 2.2 / gestürzt: 2.3)		

