


## Haselrainstrasse, Ifangweg und Meierackerstrasse

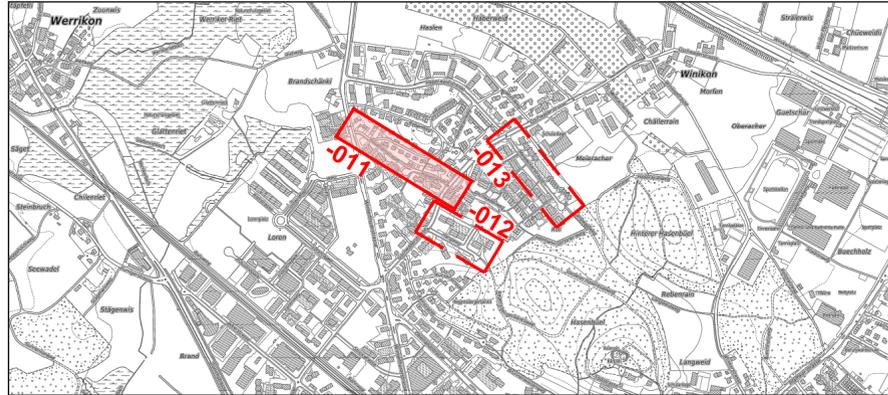


### Vorstudie

### Signalisations- und Markierungsplan

Situation 1:500

Entworfen: stiv      Datum: 17.10.2024      Plannummer  
Gezeichnet: stiv  
Geprüft: csan  
Massstab: 1:500  
Grösse: 30/84

**30107-011**

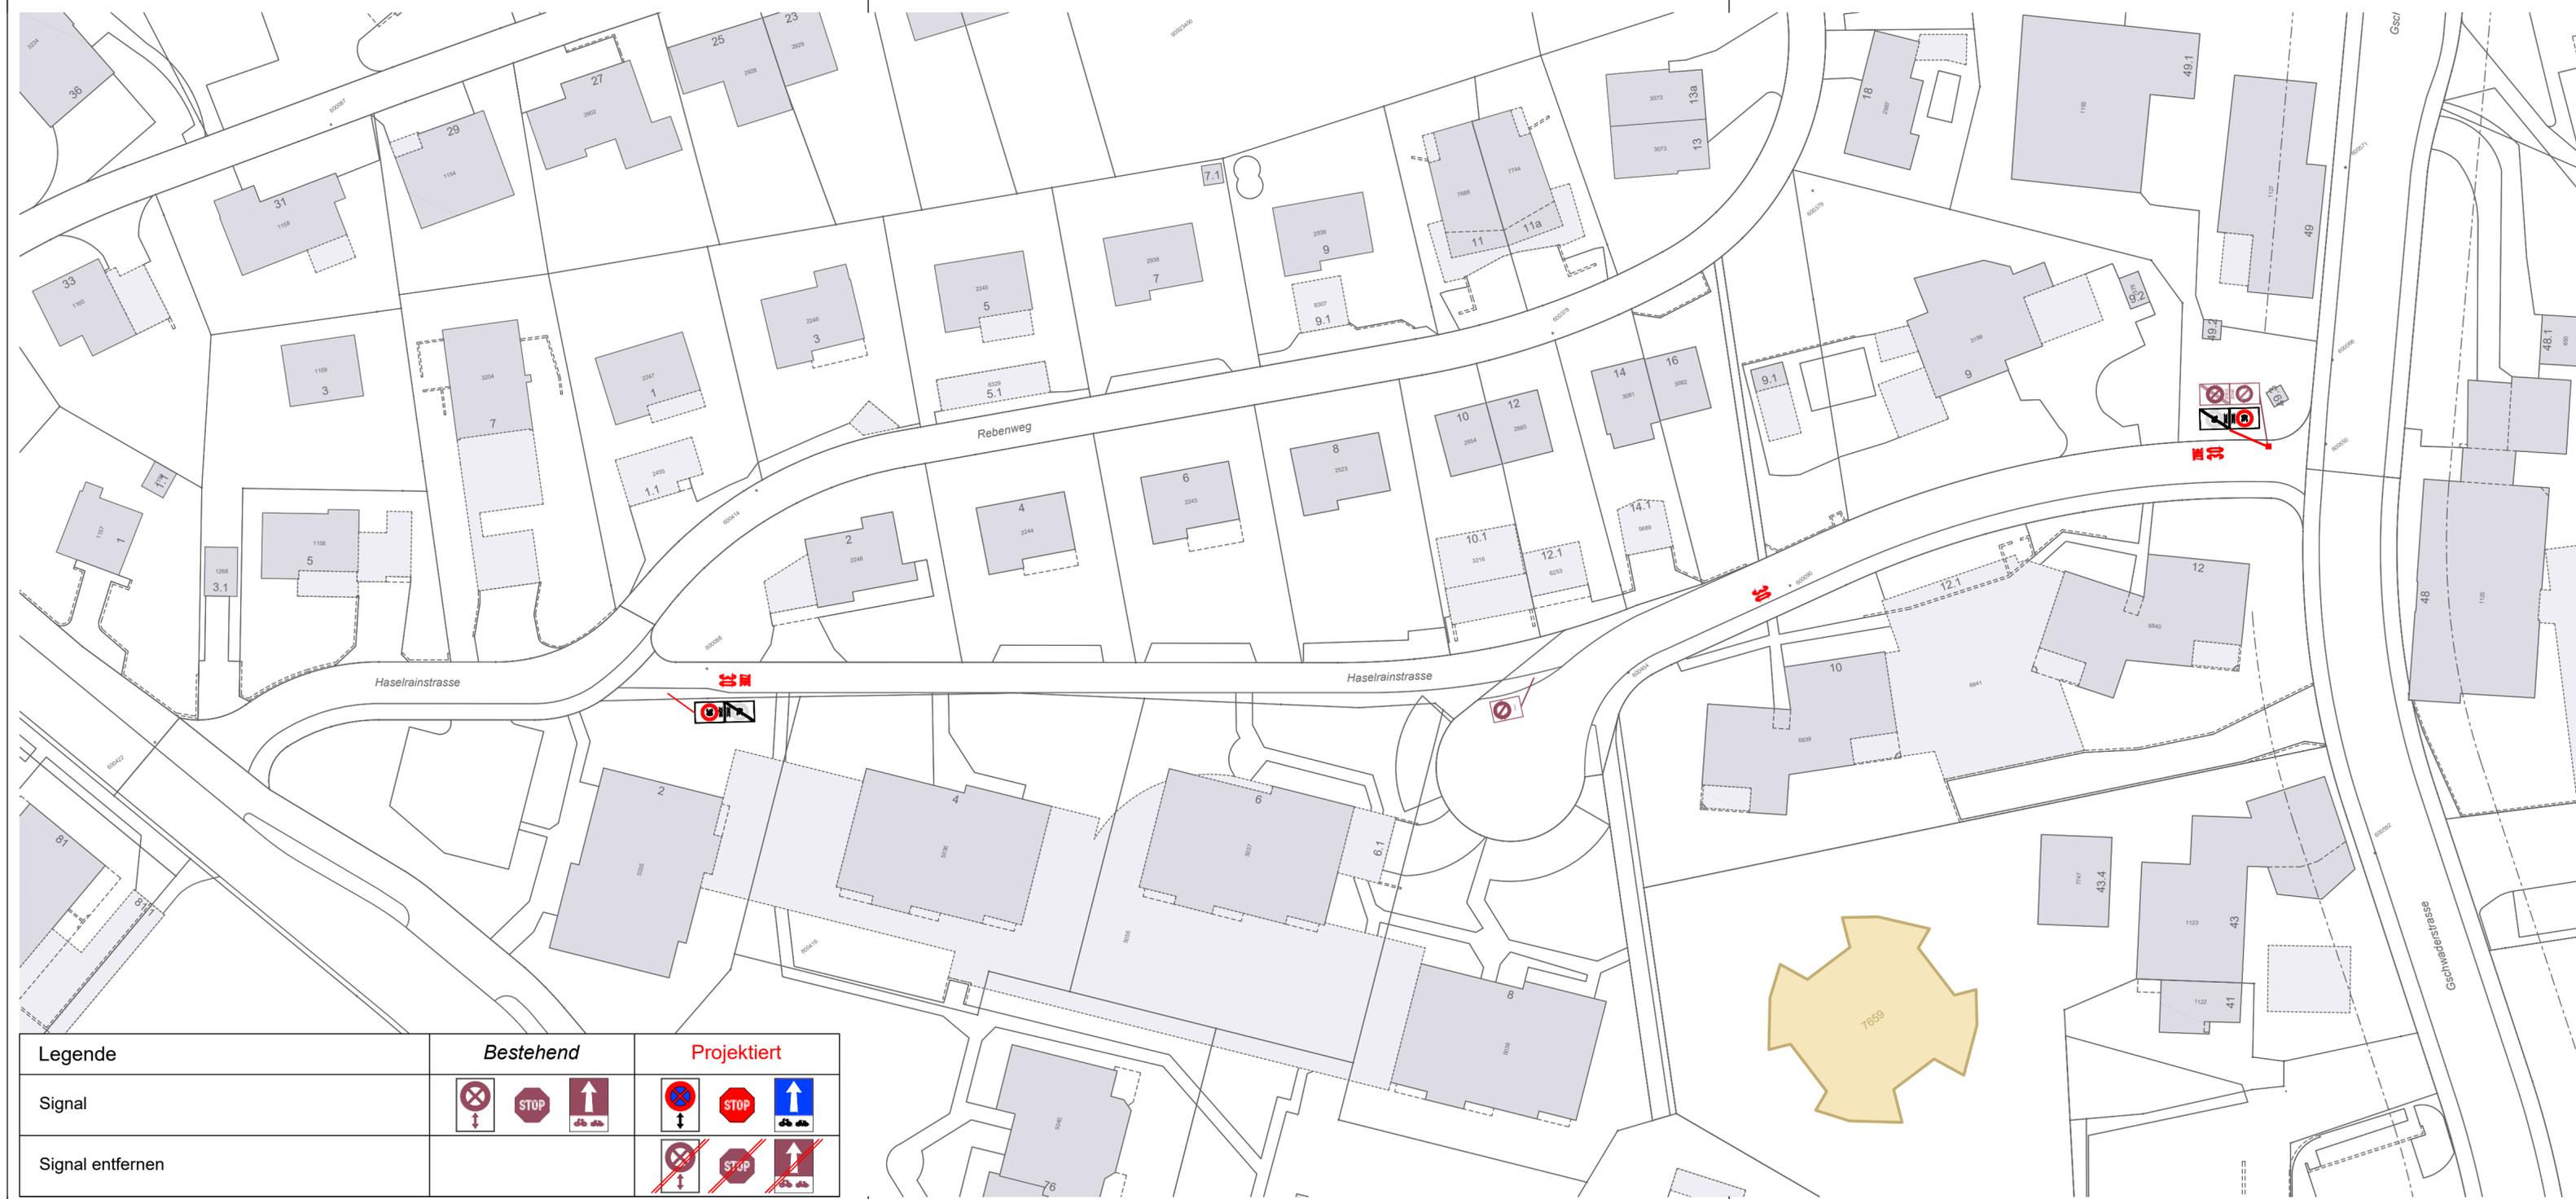

Legende	Bestehend	Projektiert
Signal		
Signal entfernen		